


UNDIRRITUN SAMRÆMINGARHÖNNUDAR

Sigrún Þórunn 26059-2005

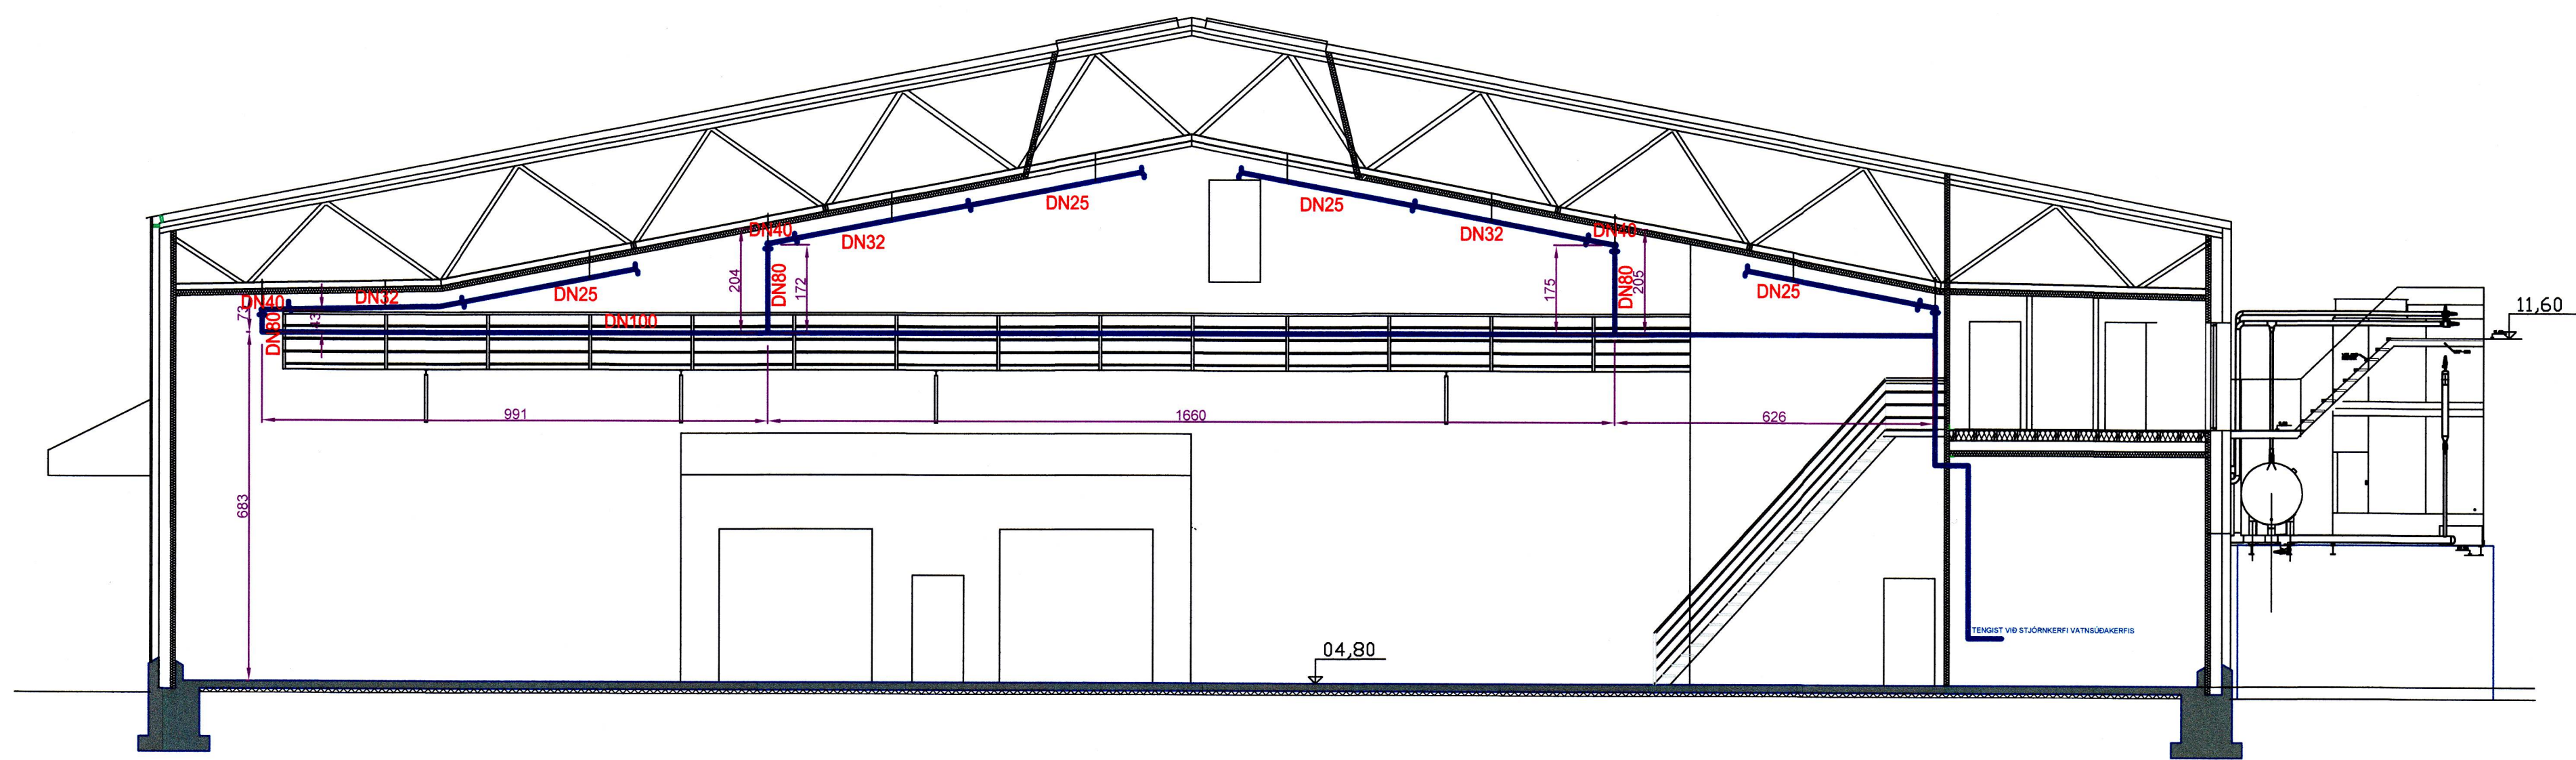

SNID B-B

TILVÍSUN

A 04.07.15 VINNUTEIKNING BB BB PZ SP

ÚTG DAGS SKÝRINGAR TEIK HANN RÝNT SAMB

tpz teiknistofa
 Kirkjuvegi 23 900 Vestmannaeyjum
 Sími 481-2711
 tpz@teiknistofa.is
 www.teiknistofa.is

ÚTG. DAGS	HANNAÐ	MÆLIKVARÐI
01.05.15	BB	1:100 A-1
YFIRFARIÐ	TEIKNAD	1:200 A-3
PZ	BB	

SAMPYKKT: *Þórunn Þórunnsson 26063-0800*

VINNSLUSTÖÐ VESTMANNAEYJA
FRYSTIKLEFI EIDINU
VATNSÚÐAKERFI
SNID

VERKFAHÖNUNAR-0129-10 TEIKNING V1-091 A