

SAMRÁÐT AF BYGGINGARULLTRÖA
- 1. FEB. 2017

ÚTGÁFUERILL		
ÚTG:	DAGS:	SKÝRINGAR:
C0	10.06.16	Verktæknig
C1	24.10.16	Klippt úr sökkul
C2	20.12.16	Skúfur undir einingar

DAGS UNDIRSKRIF: 23/17
UNDIRSKRIFT HÖNNUNARSTJÓRA: *Kristinn Eiríksson*

SKÝRINGAR:
STEYPUGÆÐI
BRÖTÞOLSFLOKKUR: C30/37 XF2
BENDISTÁL
STÁLGAÐI: B500 NC í samræmi við ÍST NS 3576-3
FJARLÆGD BENDINGAR FRÁ STEYPUYFIRBORDI:
Innanhúss: 15mm
Útanhúss: 40mm
Að jarðvegi: 50mm

SKEYTILENGDIR
40 x þvermál bendistáls, nema annars sé getið

Brotalína táknað járn í efri brún plötu
Samfelld lína táknað járn í neðri brún plötu
K10c/c200 Táknað 10mm kambstál með 200mm millibili

Gólfkóti er 4800 við yfirborð á steypri botnplötu. Öll mál eru í mm.

Við útveggi er vatnslás settur í steypuski með því að skafa ca 25x25mm rás í steypuna.









ÖLL AFRITUN TÆKNINGAR, AD HILUTA EDA HEILD, ER HÁÐ SKIRPLEGU LEYFI HÖFUNDA.



HEITI VERKS:
VESTMANNAEYJUM KLEIFAR 2 FRYSTIGEYMSLA

HEITI TÆKNINGAR:
BURDARVIRKI SNID

MKV: As indicated	VERNRN: 5899-401	TEKNIINGANUMER: VSV10-C-0,105
HANNAÐ: JE	TEKNAÐ: JE	RYNT AF: KE
DAGS ÚTG: 20.12.16	NAFN OG KT. SAMRÁÐSMAÐA: KRISTINN EIRÍKSSON kt. 120556-2749	ÚTGÁFA: C2
DAGS UNDIRSKRIF: 23/17	UNDIRSKRIFT SAMRÁÐSMAÐA: <i>Kristinn Eiríksson</i>	

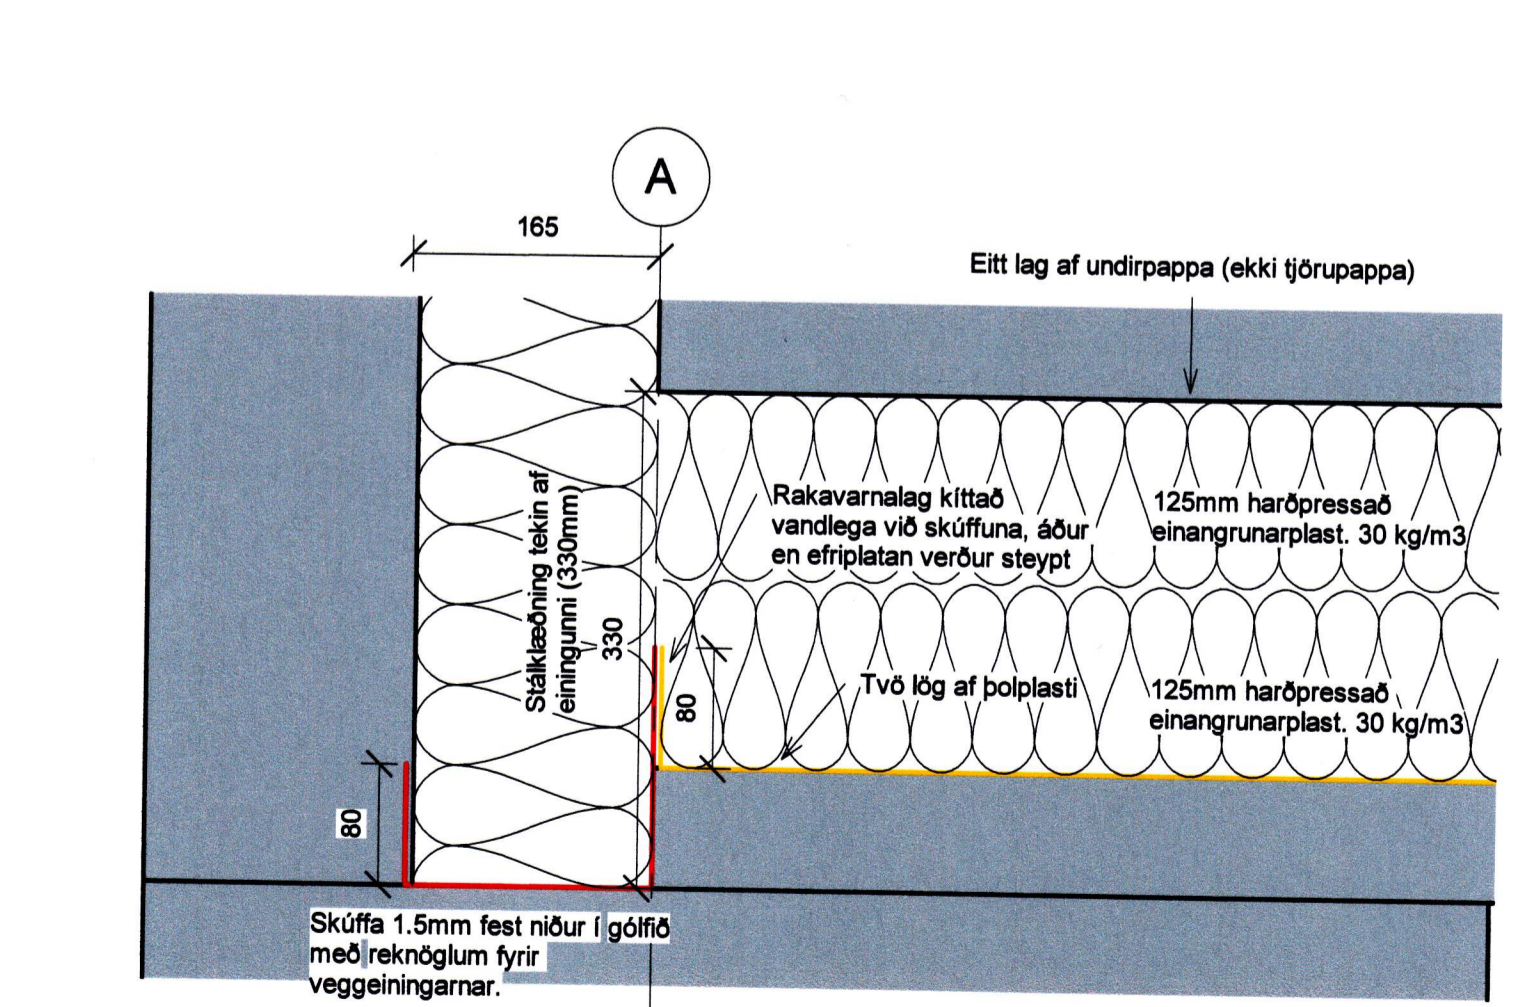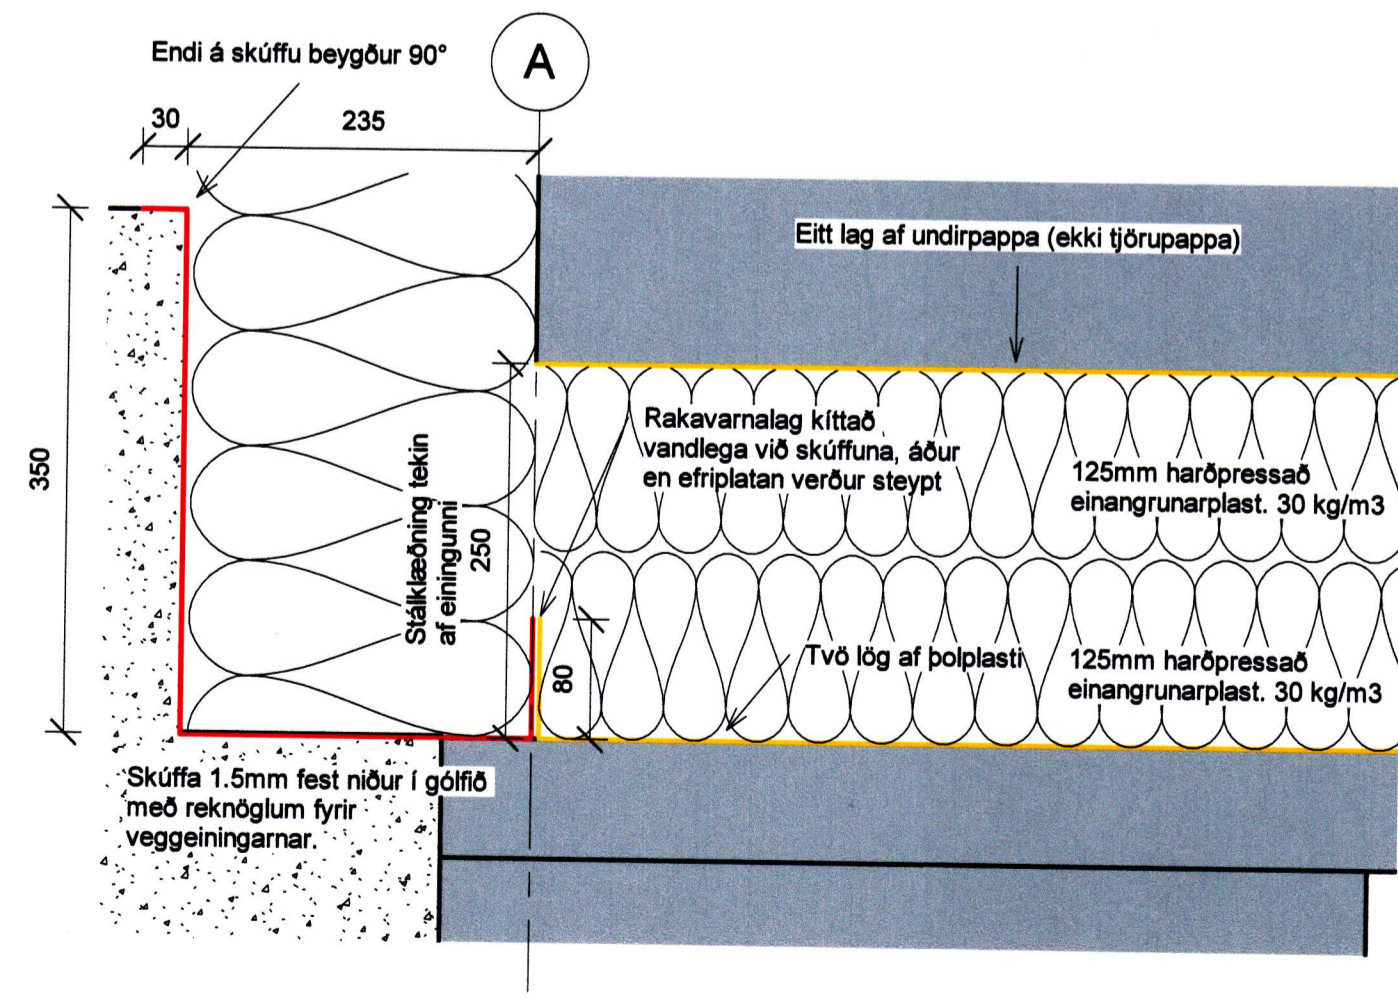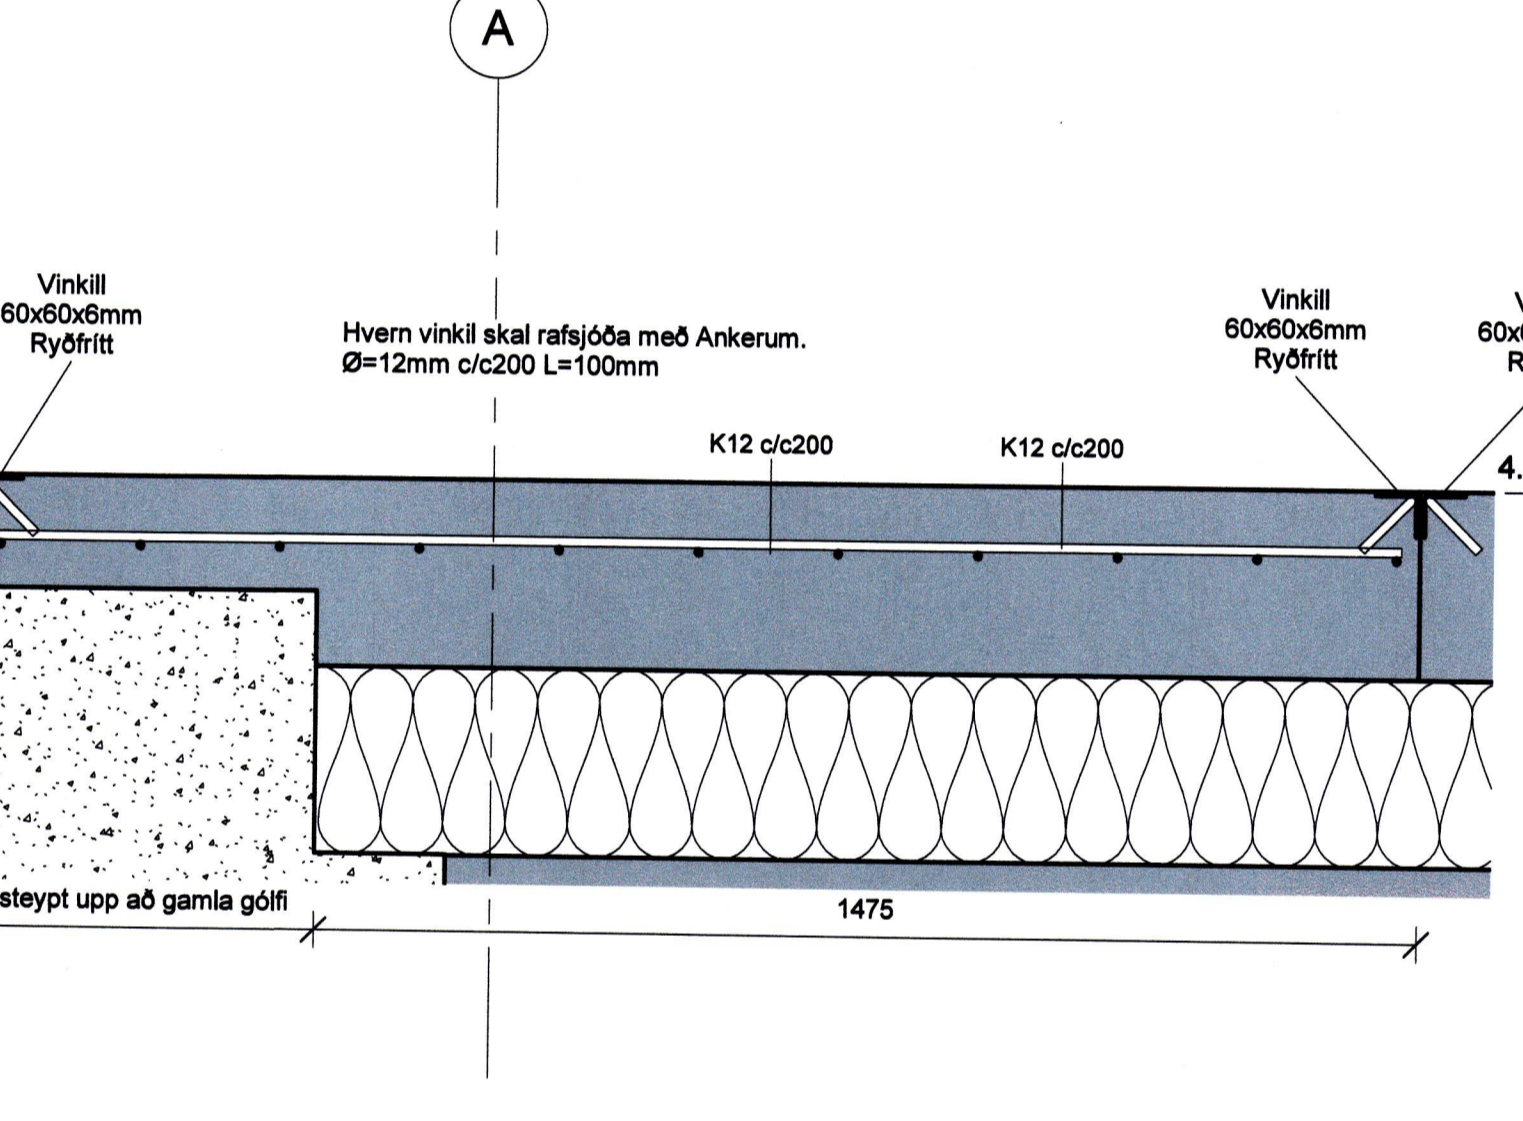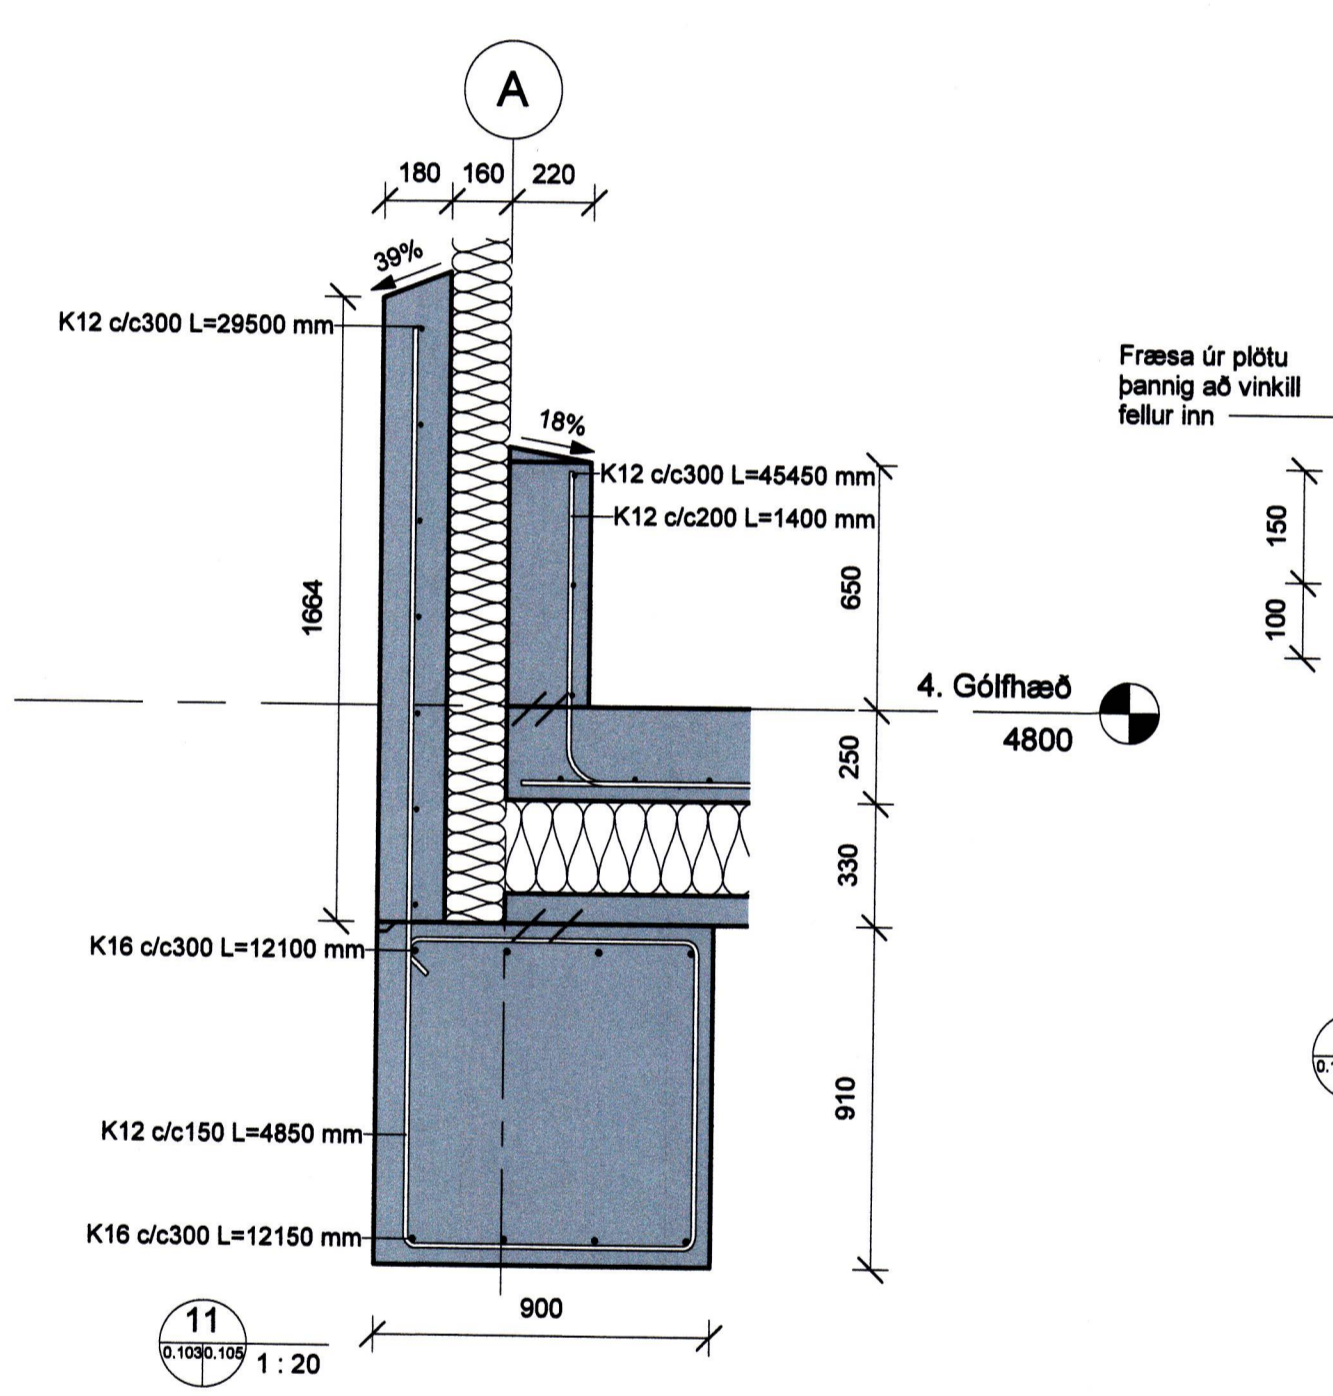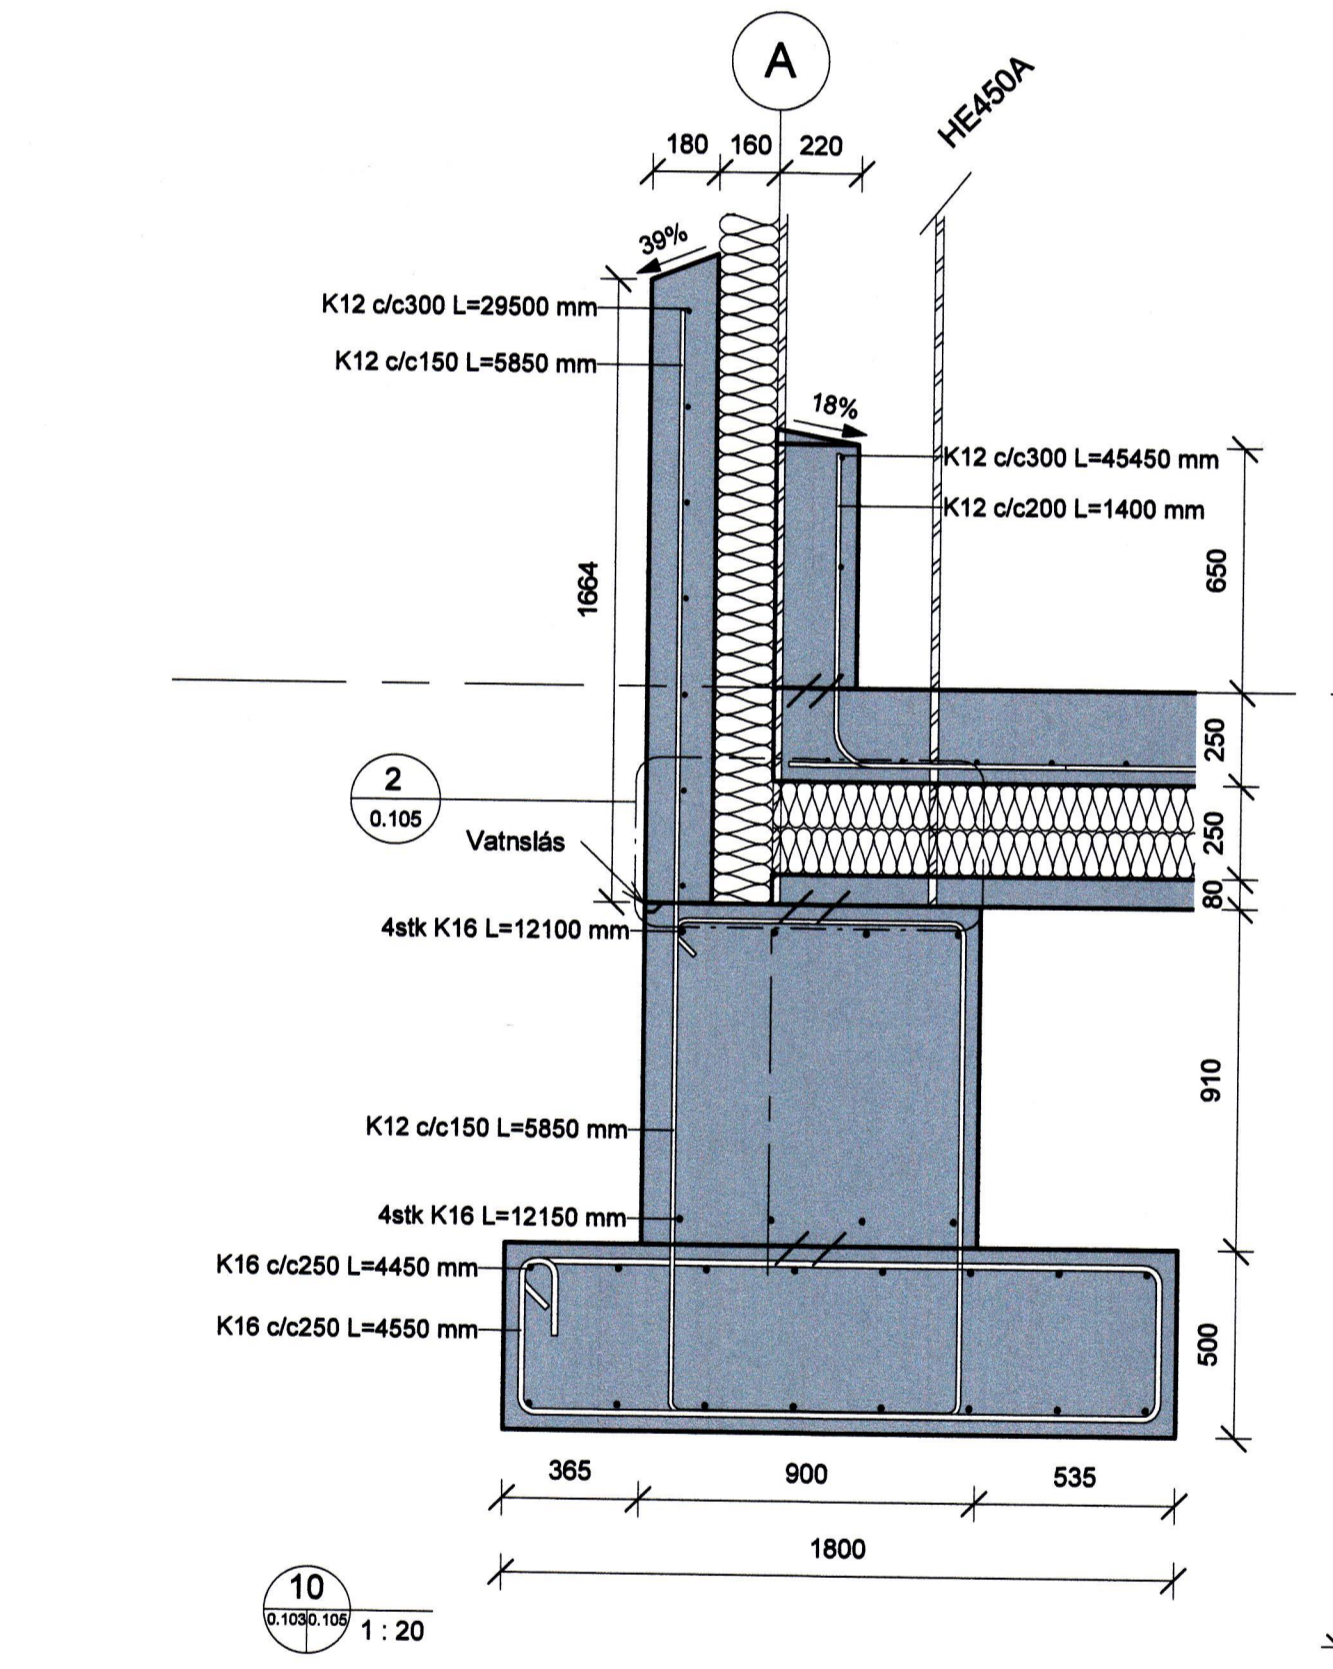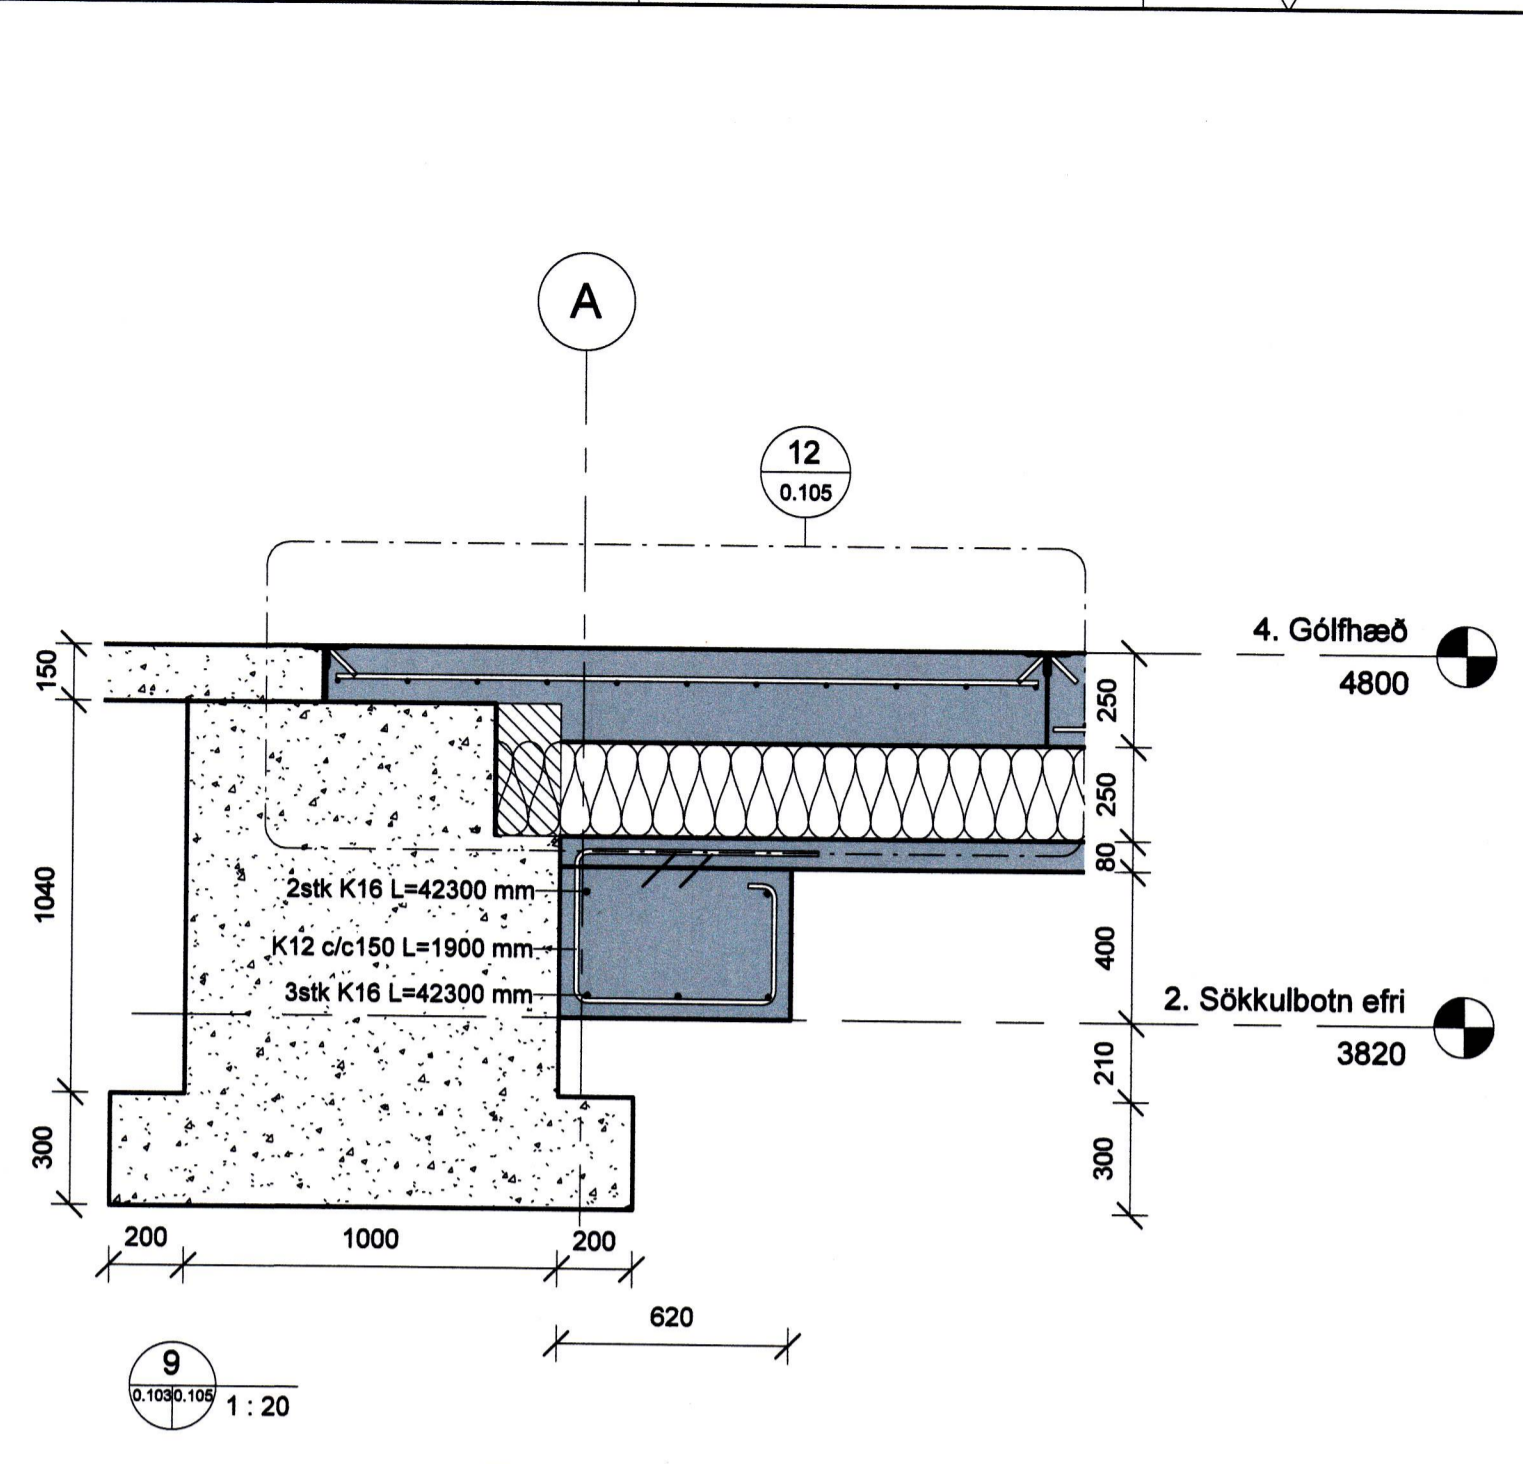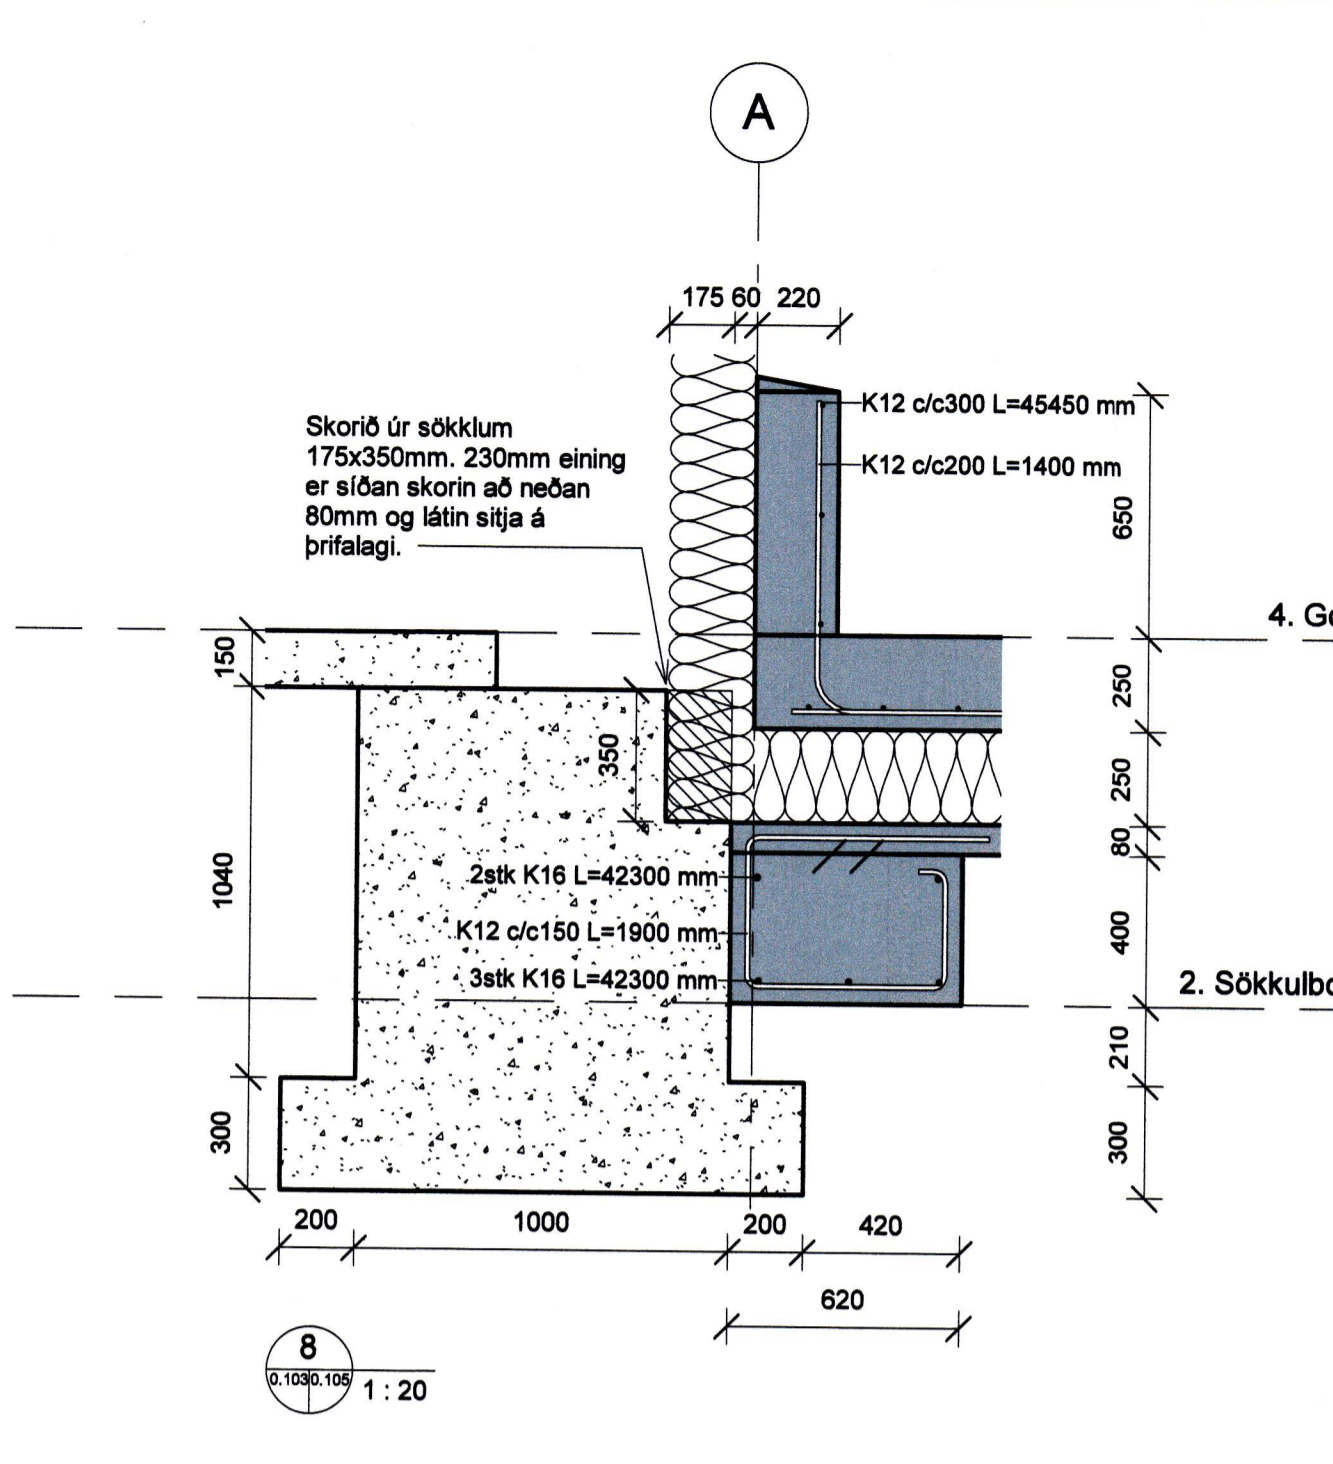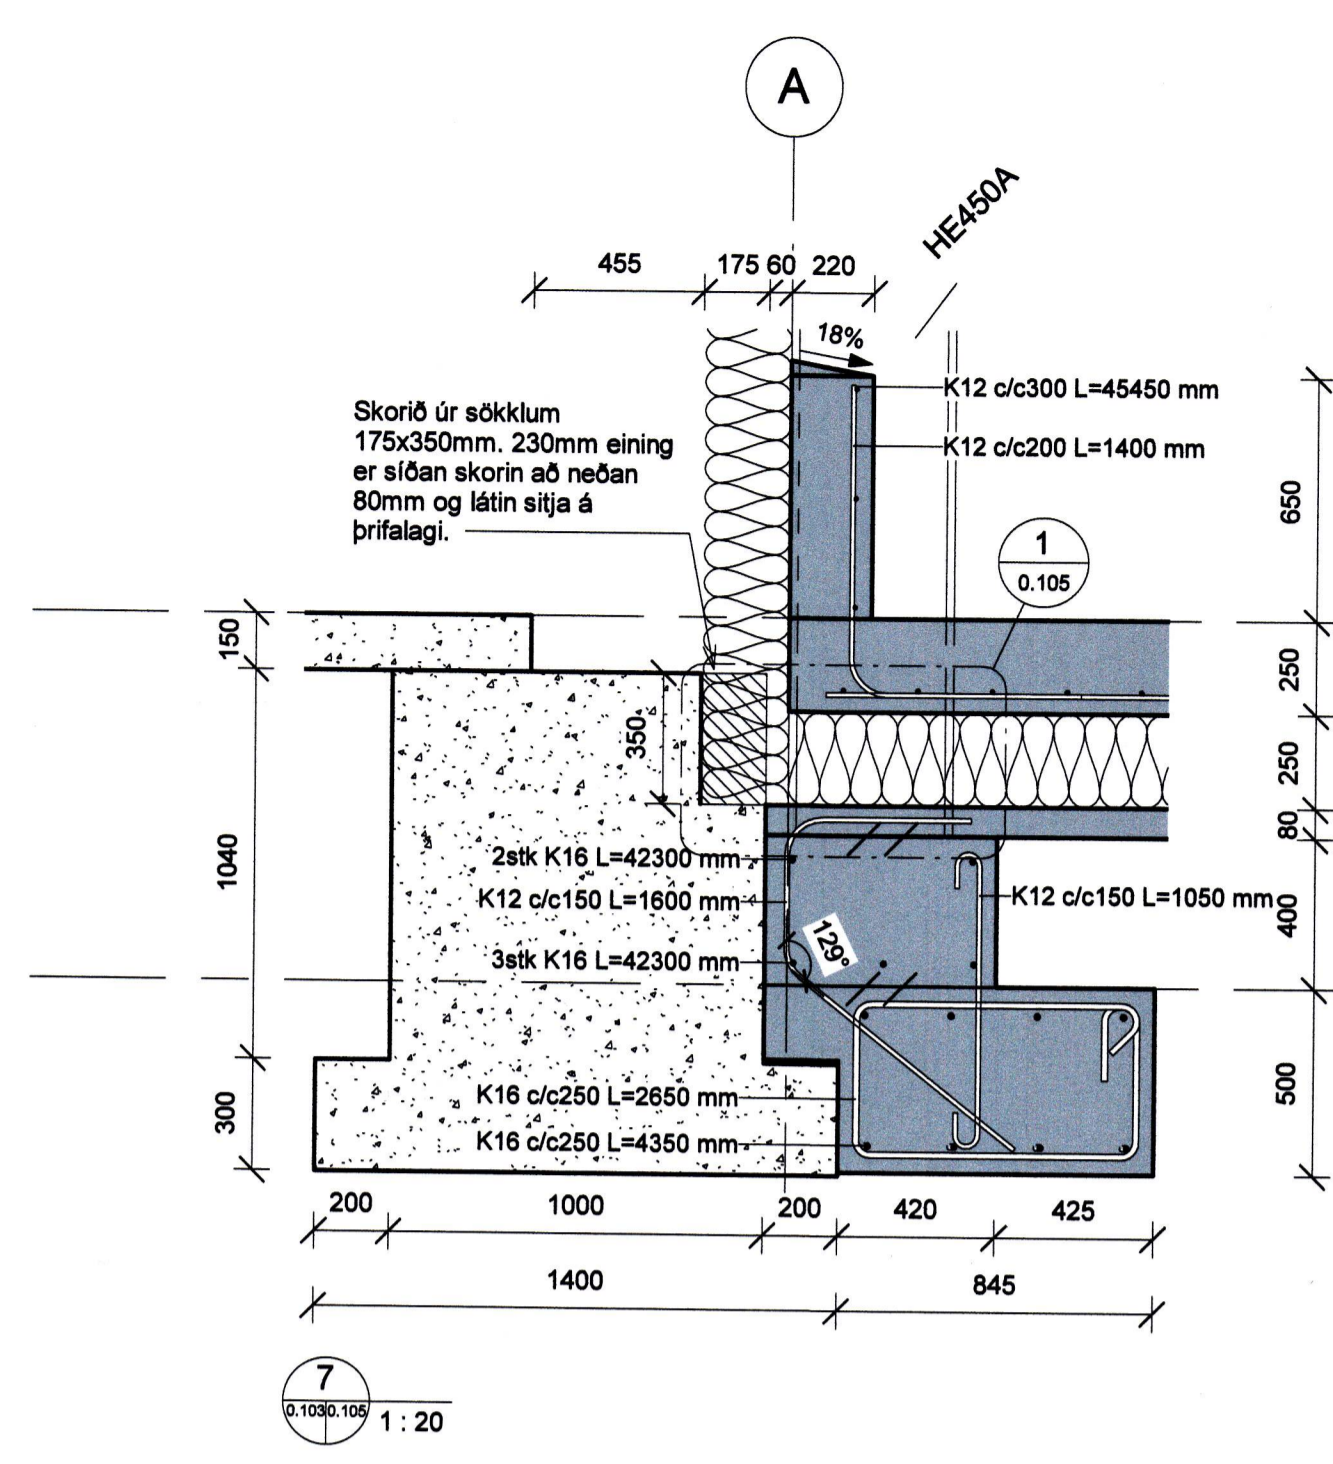

1 Skúffur milli húsa
1:5

2 Skúffur útveggir
1:5