



4 3D Þaktenging

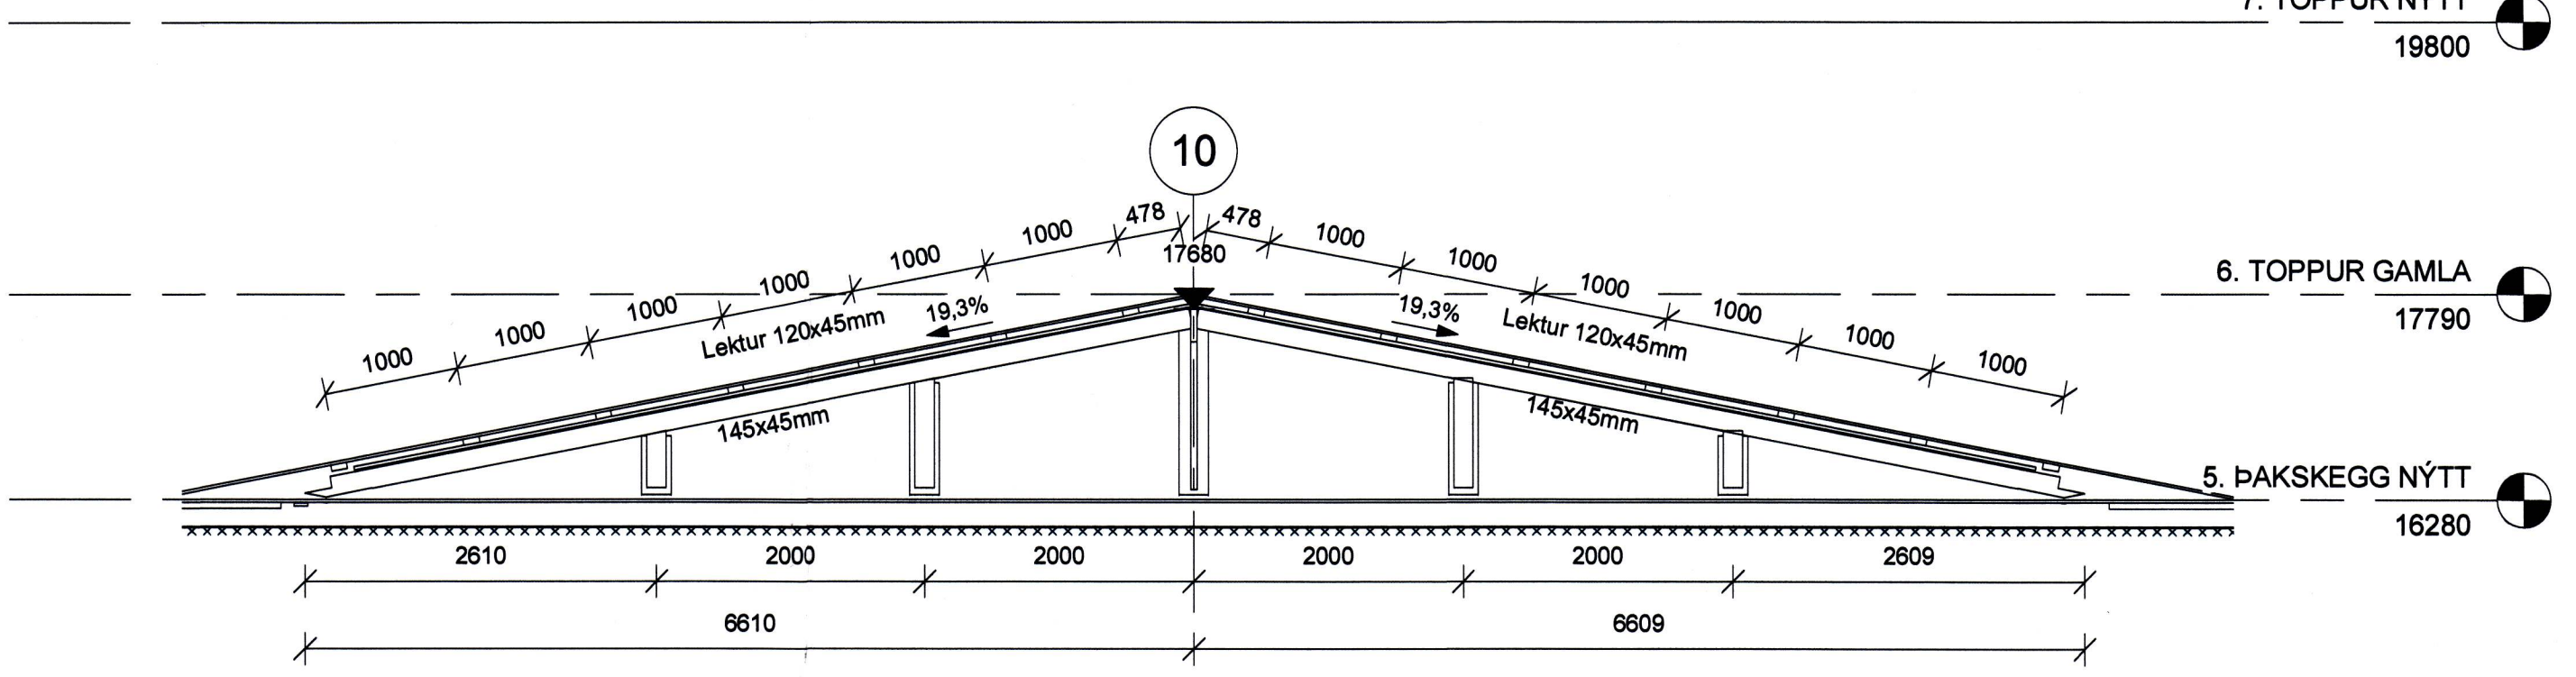


2 SNIÐ FRAMAN 1 : 50

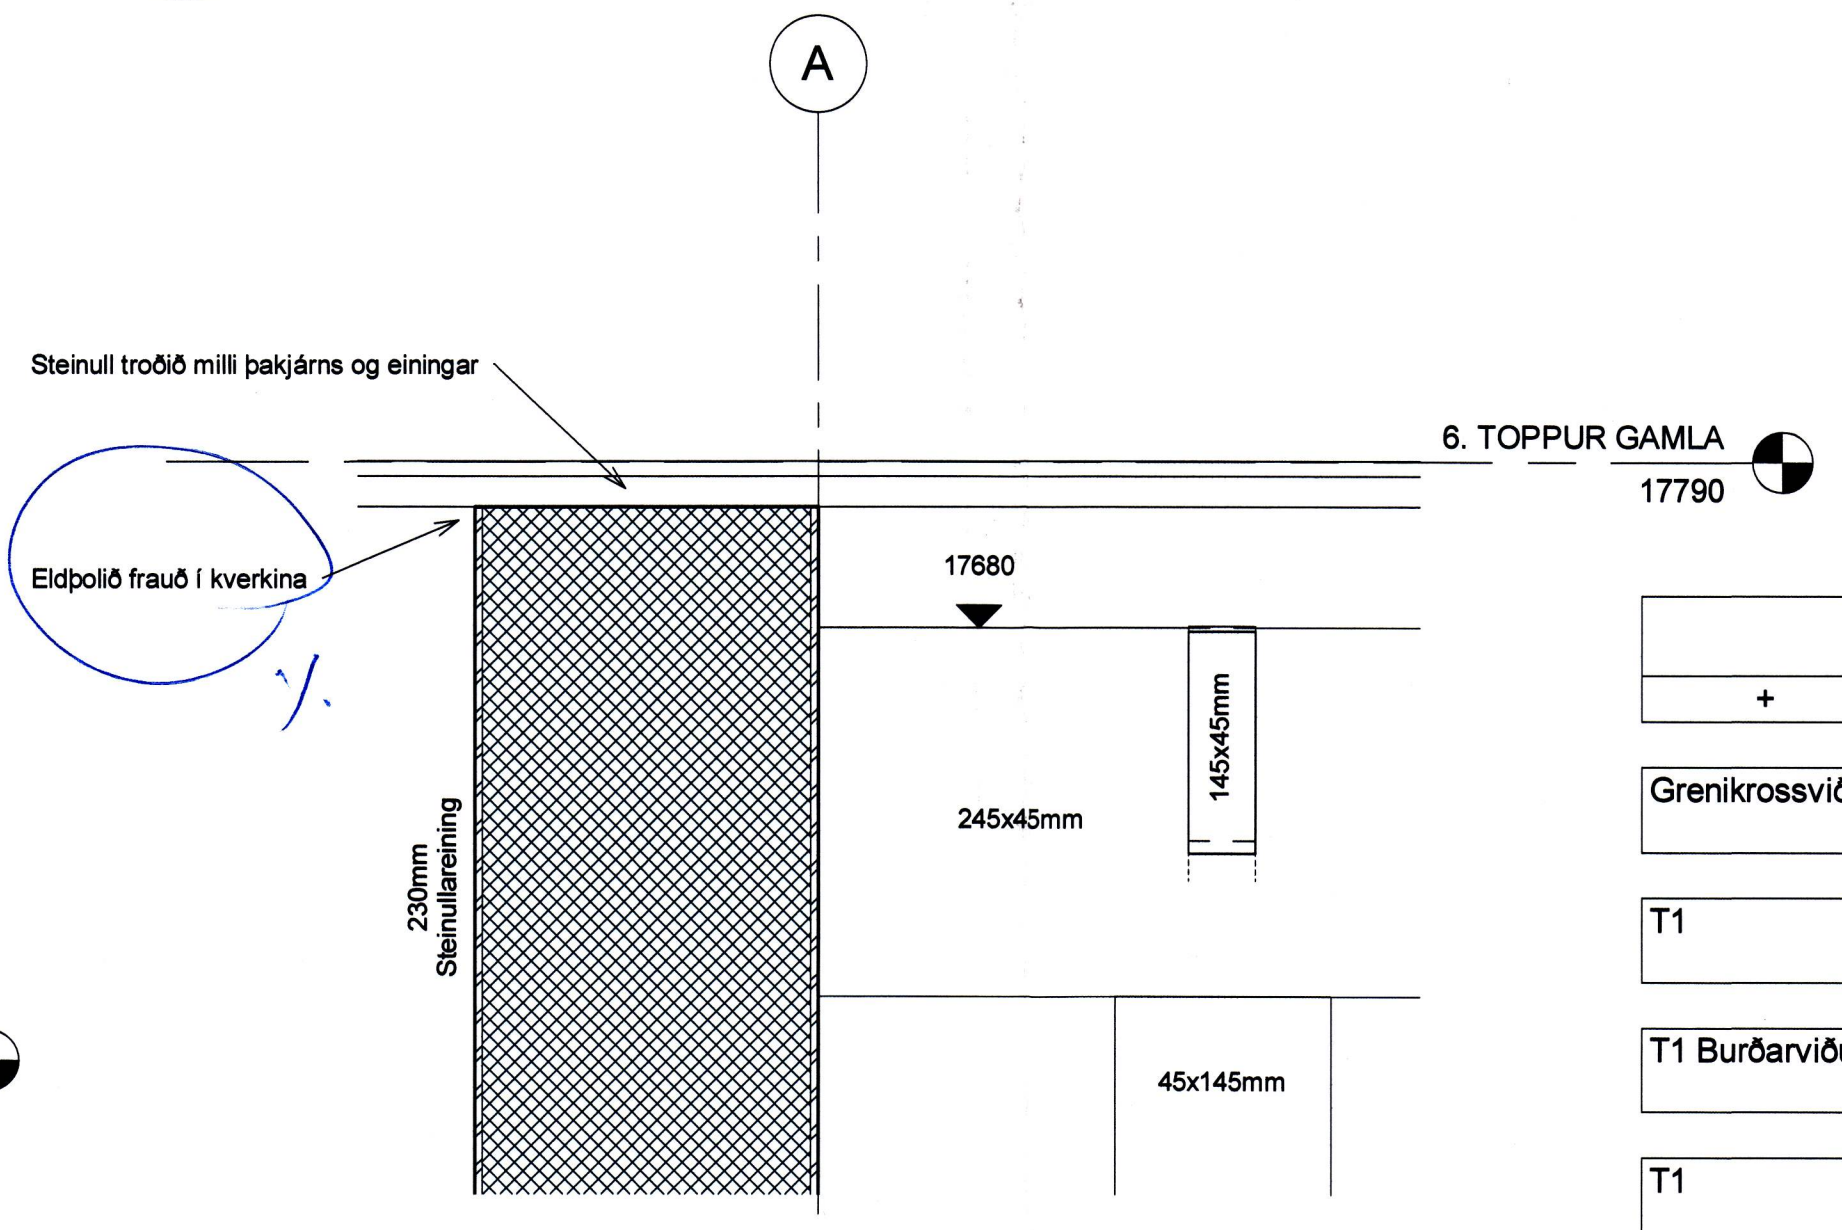

5 BRUNAPÉTTING VIÐ ÞAK 1 : 5

1 GRUNNMYND ÞAKTENGING 1 : 50

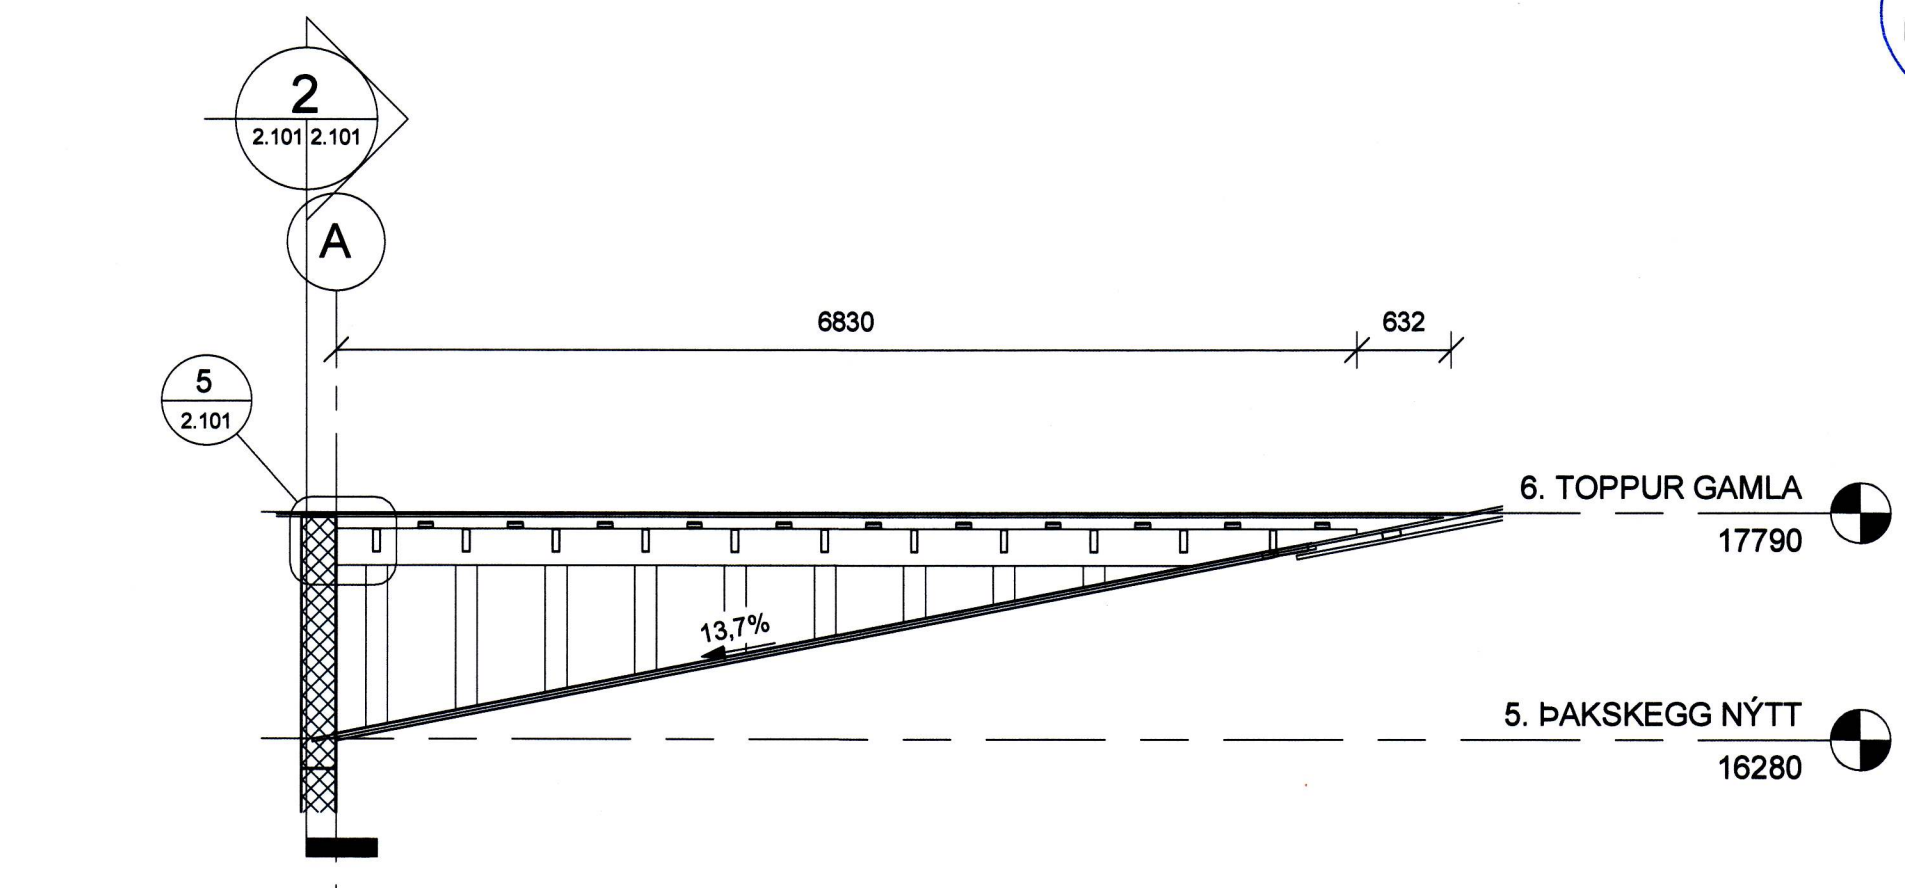

3 SNIÐ HLIÐ 1 : 50

Magntaka - Burðartimbur							
+	Gerð	Efni	Fjöldi	Rúmmál	Lengd		
	Grenikrossviður	24x100mm	Softwood, Lumber	442	18,44 m³	7683,2 m	
	T1	45x120mm	Softwood, Lumber	283	28,86 m³	12024,2 m	
	T1	Burðarviður	45x145mm	Softwood, Lumber	31	0,09 m³	36,2 m
	T1	145x45mm	Softwood, Lumber	22	0,49 m³	203,0 m	
	T1	220x45mm	Softwood, Lumber	7	0,38 m³	156,6 m	
	T1	245x45mm	Softwood, Lumber	1	0,07 m³	29,2 m	

SAMÞYKKT AF BYGGINGARVEIÐINGU
24. MAR. 2017

ÚTGAFUFERILL		
ÚTG. DAGS:	SKYRINGAR:	SAMP:
18.03.17	Verktækling	KE

DAGS. UNDIRSKR.: 27/3/17
NAFN OG KT. HÖNNUNARSTJÓRA: KRISTINN EIRIKSSON kt. 120556-2749

SKYRINGAR ÞAKTENGING:

REIM
220x45mm T1 burðarviður er lagður ofan á polyúrethan einingarnar og skrúfaður fastur með einföldum saum c/c200 6,3x80mm borskrúfum.

VINKLAR
Festa skal sperru og stoðir í reim vinklum:
70x70x55mm bygginga vinkill
4stk PZ 5x40mm í sperru
4stk PZ 5x40mm í reim
4stk PZ 5x40mm í stoð

STOÐIR
145x45mm T1 burðarviður. Festast undir sperru eða mæni og í reim. Festa skal stoðir með 2stk vinklum í reim og með laska í sperru eða mæni.

LASKI (STOÐIR)
Festa skal laska með skrúfum:
4stk PZ 5x40mm í sperru
4stk PZ 5x40mm í stoð

SPERRUR
145x45mm T1 burðarviður c/c600. Fest í mæni öðru megin með bjálkaskór og hinum megin í reim með 2stk vinklum.

BJÁLKASKÓR
Bjálkaskór 45x108mm
2x4stk PZ 5x40mm í mæni
2x4stk PZ 5x40mm í sperru

MÆNIR
1stk 245x45mm T1 burðarviður. Vestan megin festur í mæni á eldri frýstigeymslu, festingu skal ákvarða á staðnum. Austan megin festur með vinklum í reim undir mæni.

KROSSVIÐUR OFAN Á SPERRUR
Grenikrossviður 12mm er skrúfaður á sperru með tréskrúfum PZ 5x40mm c/c300. Forbora skal gót.

RENNINGAR UNDIR LEKTUR
Birkikrossviður 24/1500x3000mm er skorinn í 100mm renninga c/c600 (festir ofan við sperru). Renningana skal forbora og fest í krossvið ofan á sperrum með tréskrúfum PZ 5x40mm c/c300.

TJÖRUBORDI
Bræða skal borða yfir krossviðsrenninga þannig að þétt skal vera yfir festingum.

LEKTUR
45x120mm gagnvarnir fura liggur meðfram þaktengingunni c/c1000. Fest í krossviðsrenninga með 2stk tréskrúfu PZ 5x60mm þar sem krossast.

BÁRULJÁRN
Skrúfa skal í aðra hverja báru með eftirfarandi:
Á þakskrúfum 6,3x80mm c/c4000. ER HÁÐ SKRIFLEU LEYFI HÖFUNDA.

VSV VINNSLUSTÖÐIN VESTMANNAEYJUM

LOTA
Sími 560 5400, Netfang lota@lota.is, Veffang www.lota.is

HEITI TEKINGAR:
VESTMANNAEYJUM
KLEIFAR 2
FRÝSTIGEYMSLA

HEITI TEKINGAR:
BURÐARVIRKI TÖFLUKLEFI
GRUNNMYND
ÞAKTENGING

MKV. As indicated	VERUR: 5899-401	TEKINGANÚMÉR: VSV10-C-2.101
HANNAÐ: JE	TEKNAÐ: JE	RYNT AF: KE
ÚTGAFA: CO		
DAGS. ÚTG: 18.03.17	NAFN OG KT. SAMÞYKKAÐA: KRISTINN EIRIKSSON kt. 120556-2749	
DAGS. UNDIRSKR: 27/3/17	UNDIRSKRIFT SAMÞYKKAÐA: [Signature]	