12075

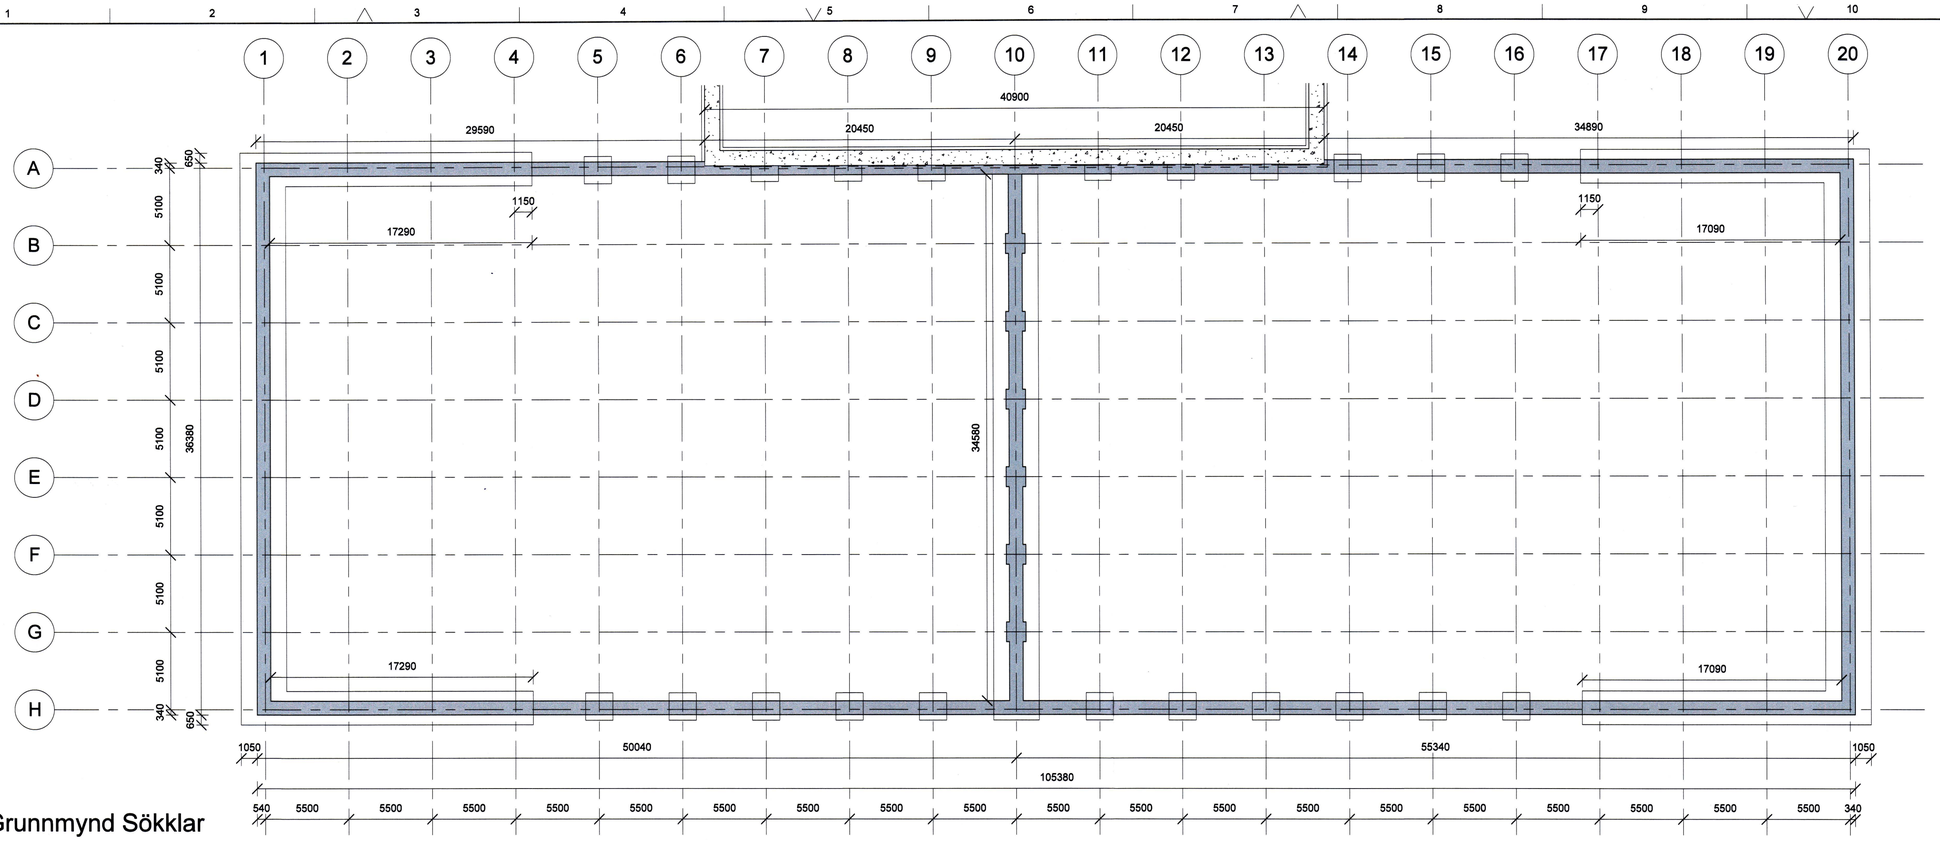

1 Grunnmynd Sökklar
1 : 200

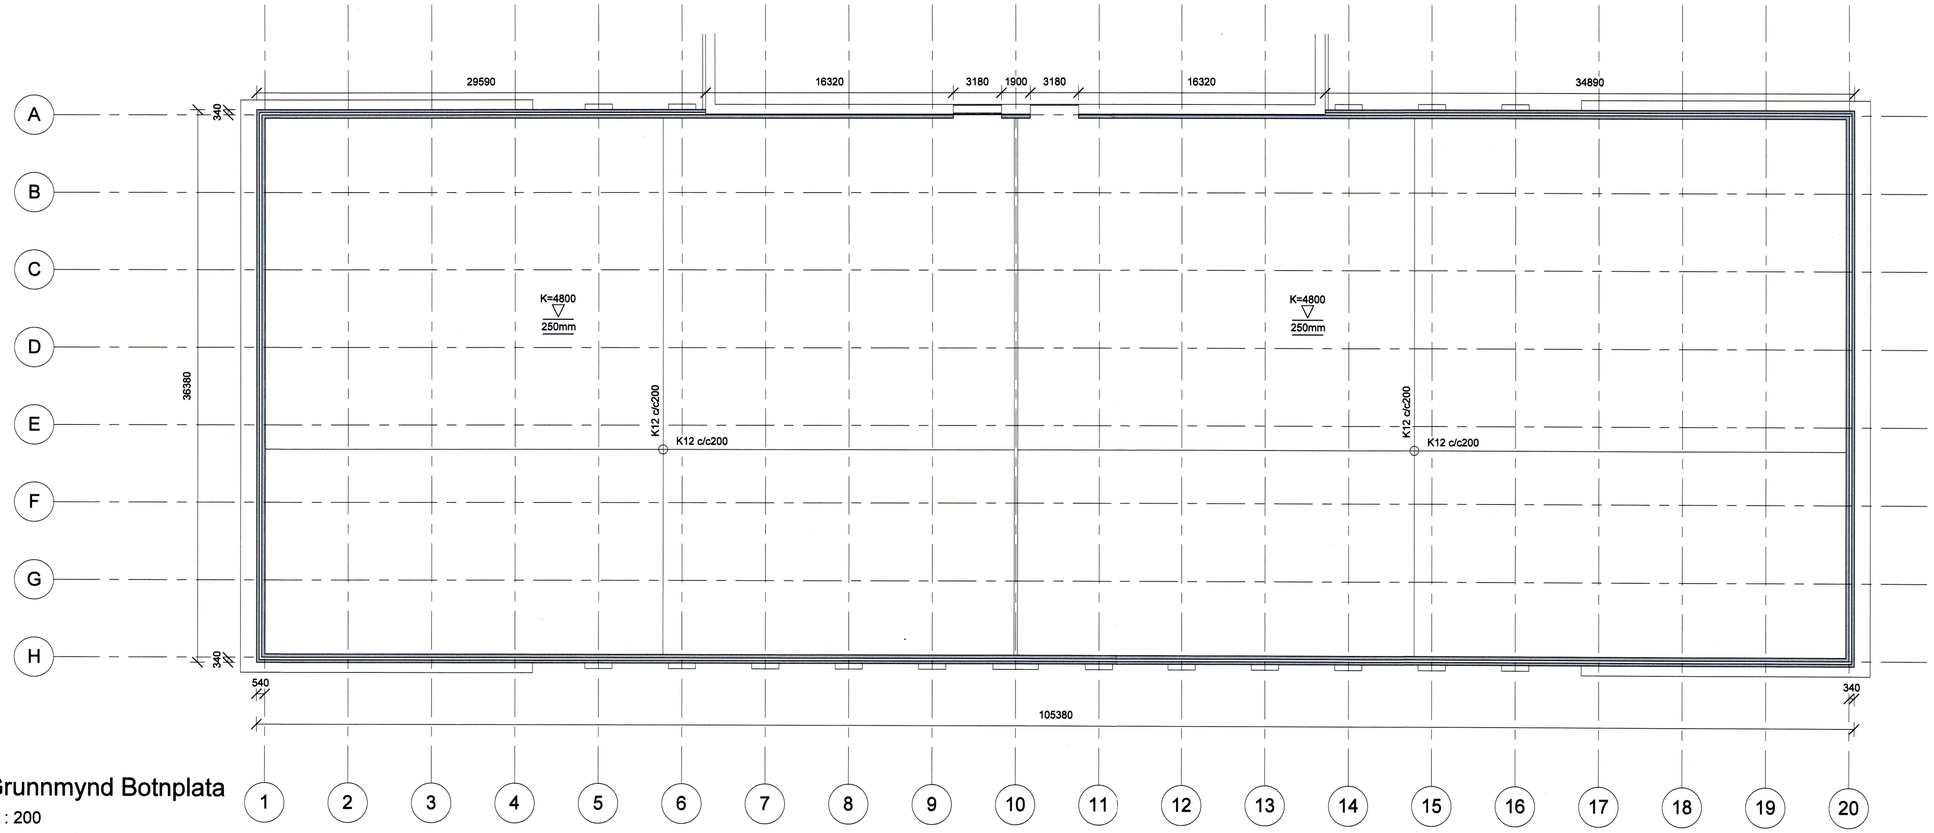

2 Grunnmynd Botnplata
1 : 200

SAMÞYKKT AF BYGGINGARFULLTRÚA
- 1. FEB. 2017
BYGGINGARFULLTRÚI ÁRBORGAR

ÚTGÁFUFERILL

ÚTG:	DAGS:	SKÝRINGAR:	SAMÞ:
C0	10.06.16	Verkteikning	KE

DAGS. UNDIRSKR: 23/1/17
NAFN OG KT. HÖNNUNARSTJÓRA:: KRISTINN EIRÍKSSON kt. 120556-2749
UNDIRSKRIFT HÖNNUNARSTJÓRA:

SKÝRINGAR:

STEYPUGÆÐI
BROTÞOLSFLOKKUR: C30/37 XF2

BENDISTÁL
STÁLGÆÐI: B500 NC í samræmi við ÍST NS 3576-3

FJARLÆGÐ BENDINGAR FRÁ STEYPUYFIRBORÐI:
Innanhúss: 15mm
Utanhúss: 40mm
Að jarðvegi:50mm

SKEYTILENGDIR
40 x þvermál bendistáls, nema annars sé getið

Brotalína
táknar járn í efri brún plötu

Samfelld lína
táknar járn í neðri brún plötu

K10c/c200 Táknar 10mm kambstál með 200mm millibili

Gólfkóti er 4800 við yfirborð á steyptri botnplötu. Öll mál eru í mm.

Við útveggi er vatnslás settur í steypuskil með því að skafa ca 25x25mm rás í steypuna.

ÖLL AFRITUN TEIKNINGAR, AÐ HLUTA EÐA HEILD, ER HÁÐ SKRIFLEGU LEYFI HÖFUNDA.

VSV VINNSLUSTÖÐIN VESTMANNAEYJUM

LOTA
Sími 560 5400, Netfang lota@lota.is, Veffang www.lota.is

HEITI VERKS:
VESTMANNAEYJUM
KLEIFAR 2
FRYSTIGEYMSLA

HEITI TEIKNINGAR:
BURÐARVIRKI
GRUNNMYND

MKV:	VERKNR:	TEIKNINGANÚMER:	
As indicated	5899-401	VSV30-C-0.101	
HANNAÐ: JE	TEIKNAÐ: JE	RÝNT AF: KE	ÚTGÁFA: C0

DAGS. ÚTG: 10.06.16
NAFN OG KT. SAMÞYKKJANDA: KRISTINN EIRÍKSSON kt. 120556-2749
DAGS. UNDIRSKR: 23/1/17
UNDIRSKRIFT SAMÞYKKJANDA: