



V:\VERK5899\_VSV\_VINNSLUSTÖÐIN HF\_\VESTMANNAEYJUM5899-401\_VSV\_FRYSTIGEYMSLA03\_SKJÖL01\_TEKNINGAR\MECH\_DWGSDWG\SV10.DWG

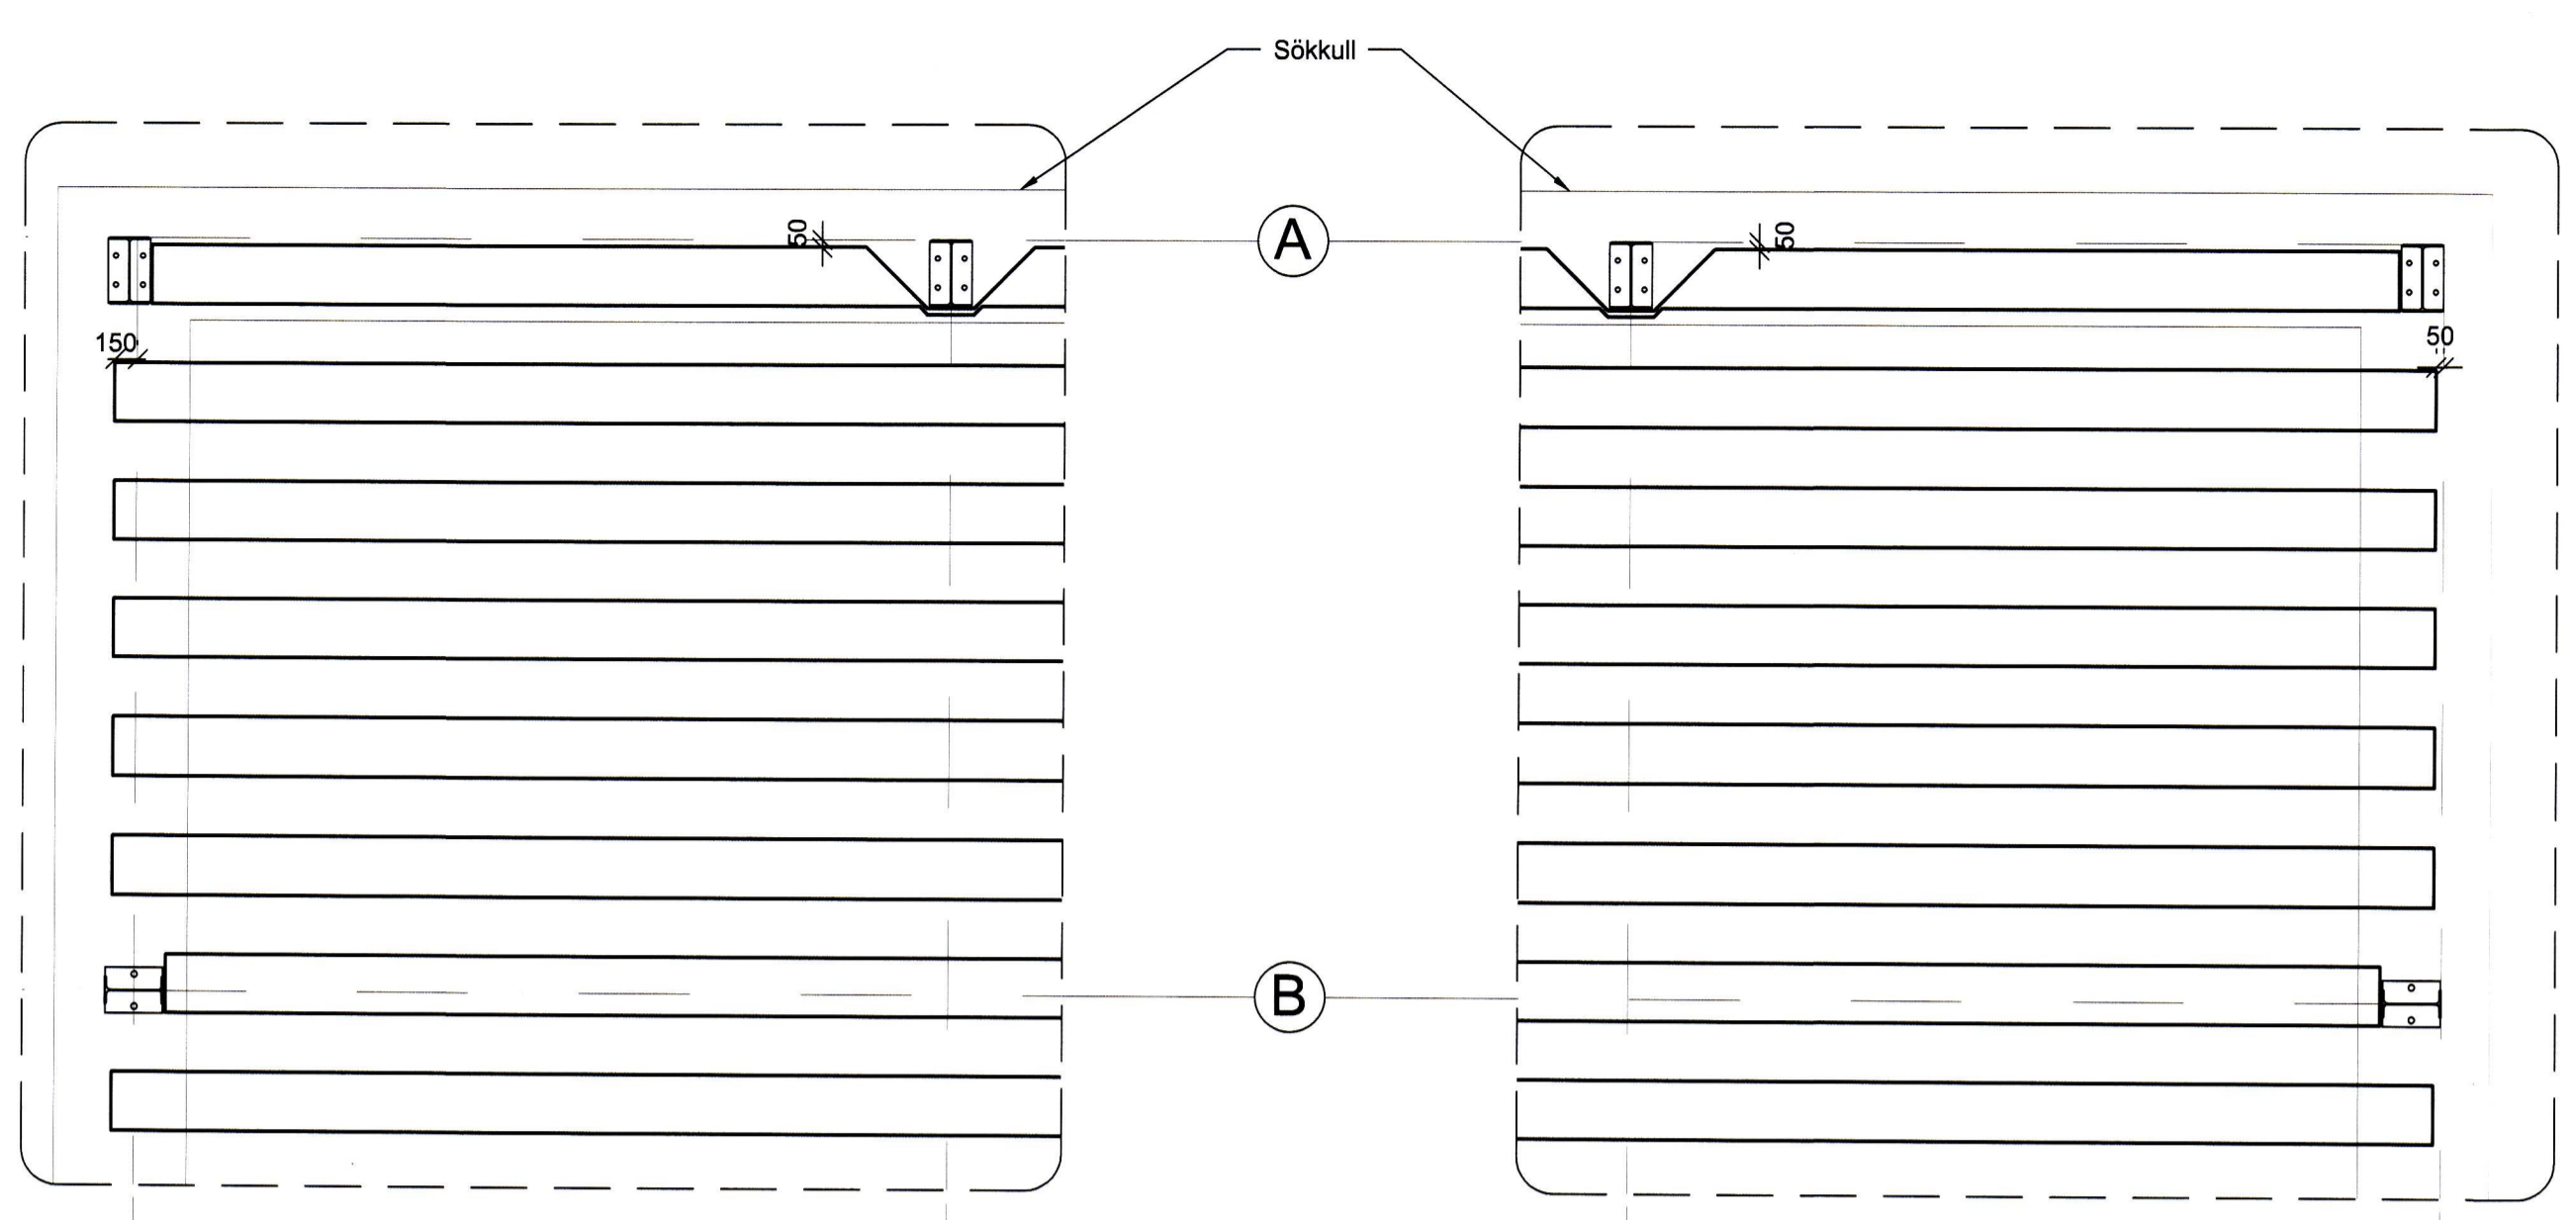


2 DEILI  
101 | 106  
1:50


3 DEILI  
102 | 106  
1:50

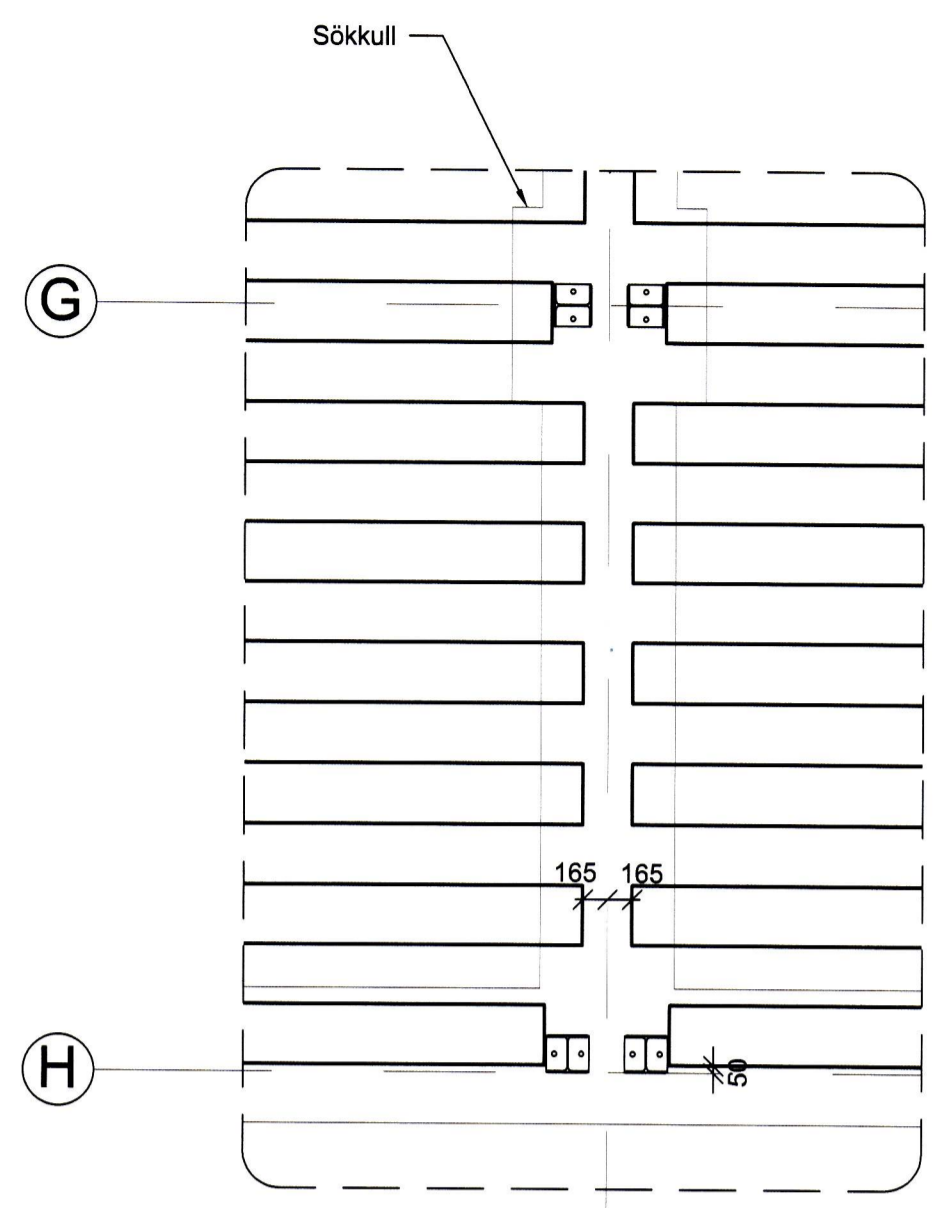

4 DEILI  
101 | 106  
1:50

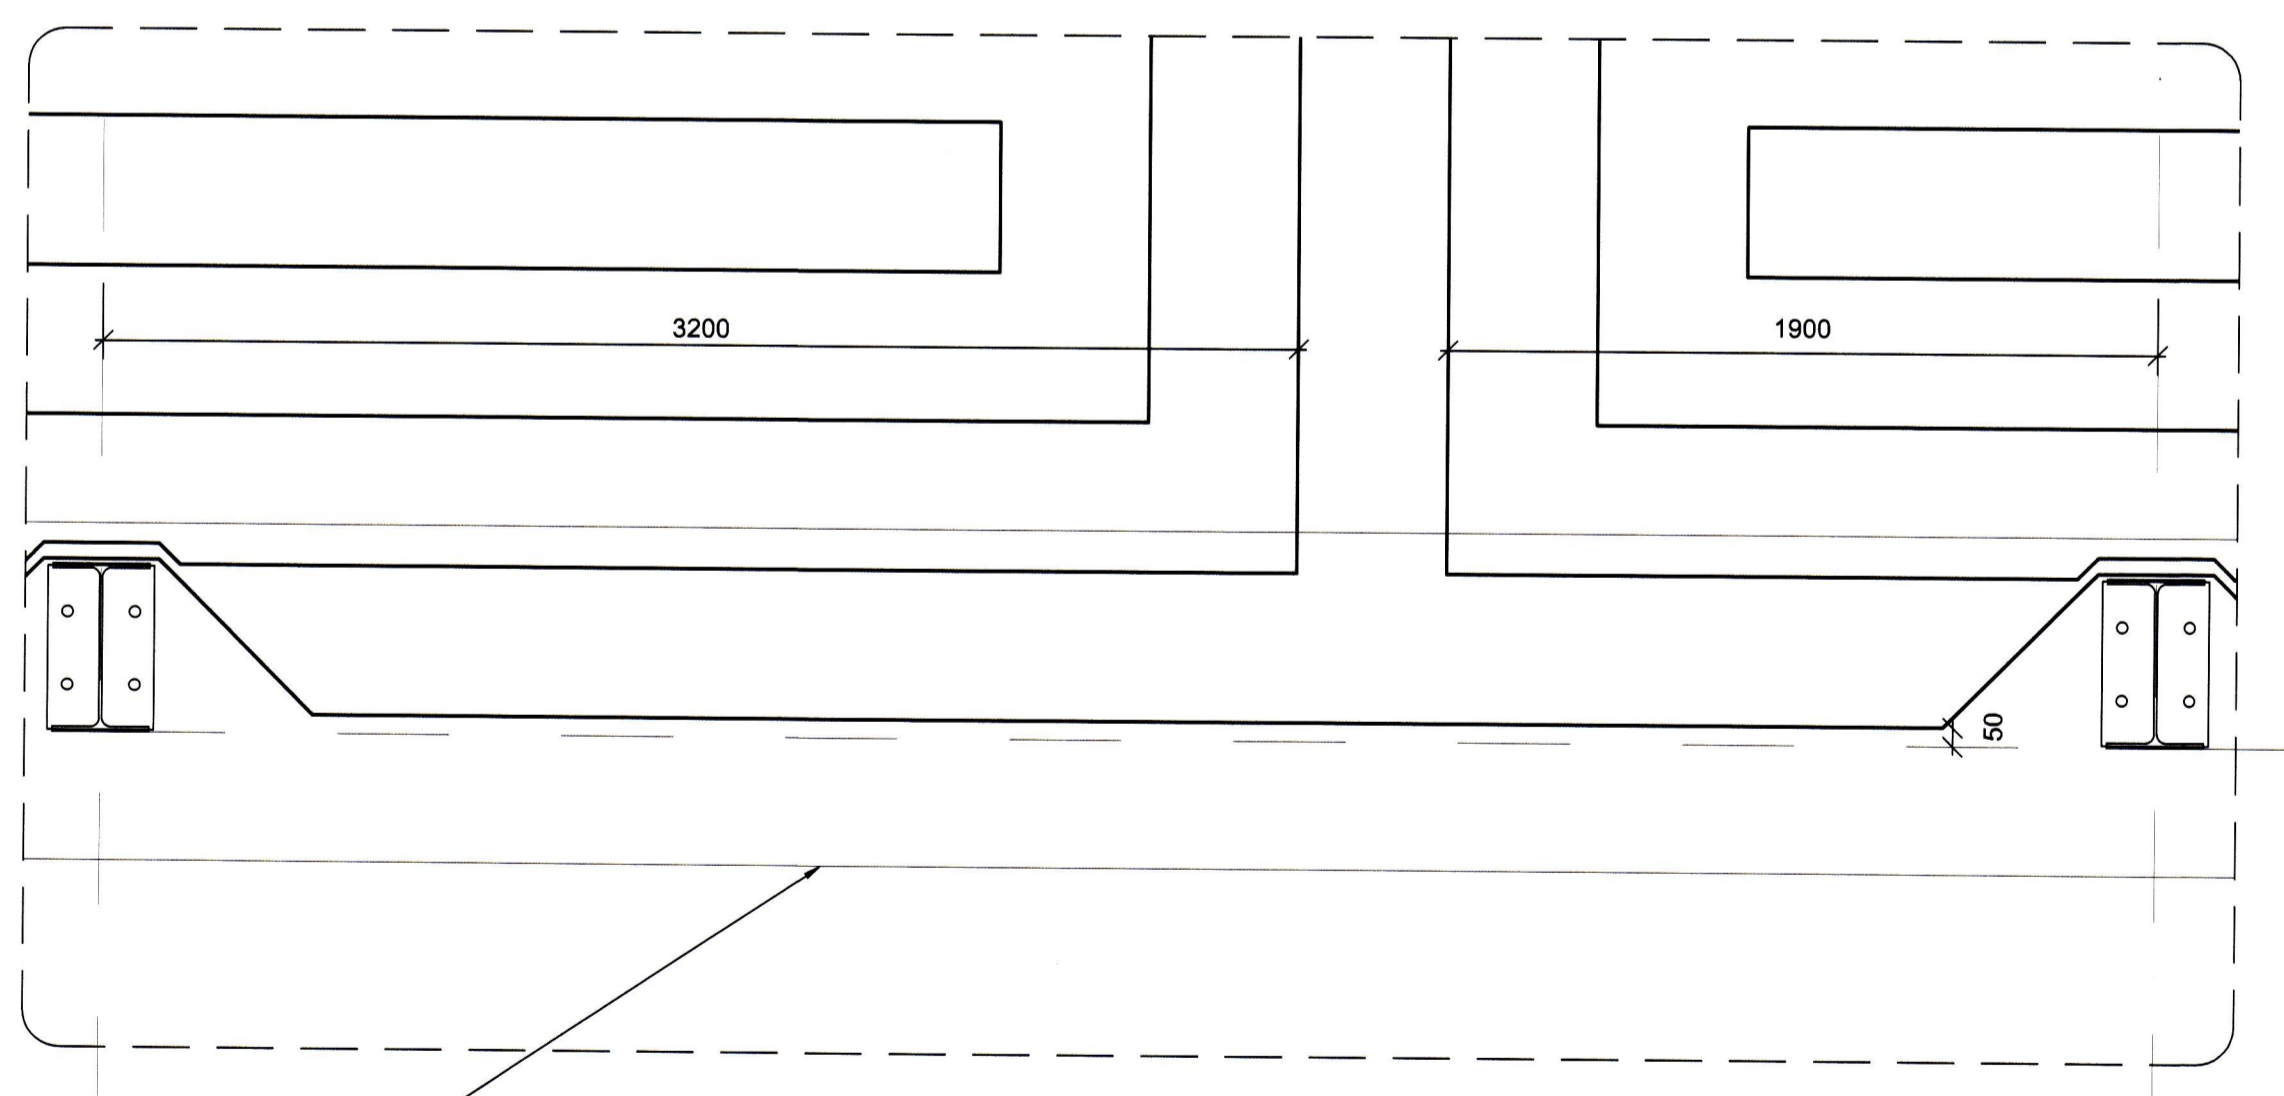

5 DEILI  
101 | 106  
1:20

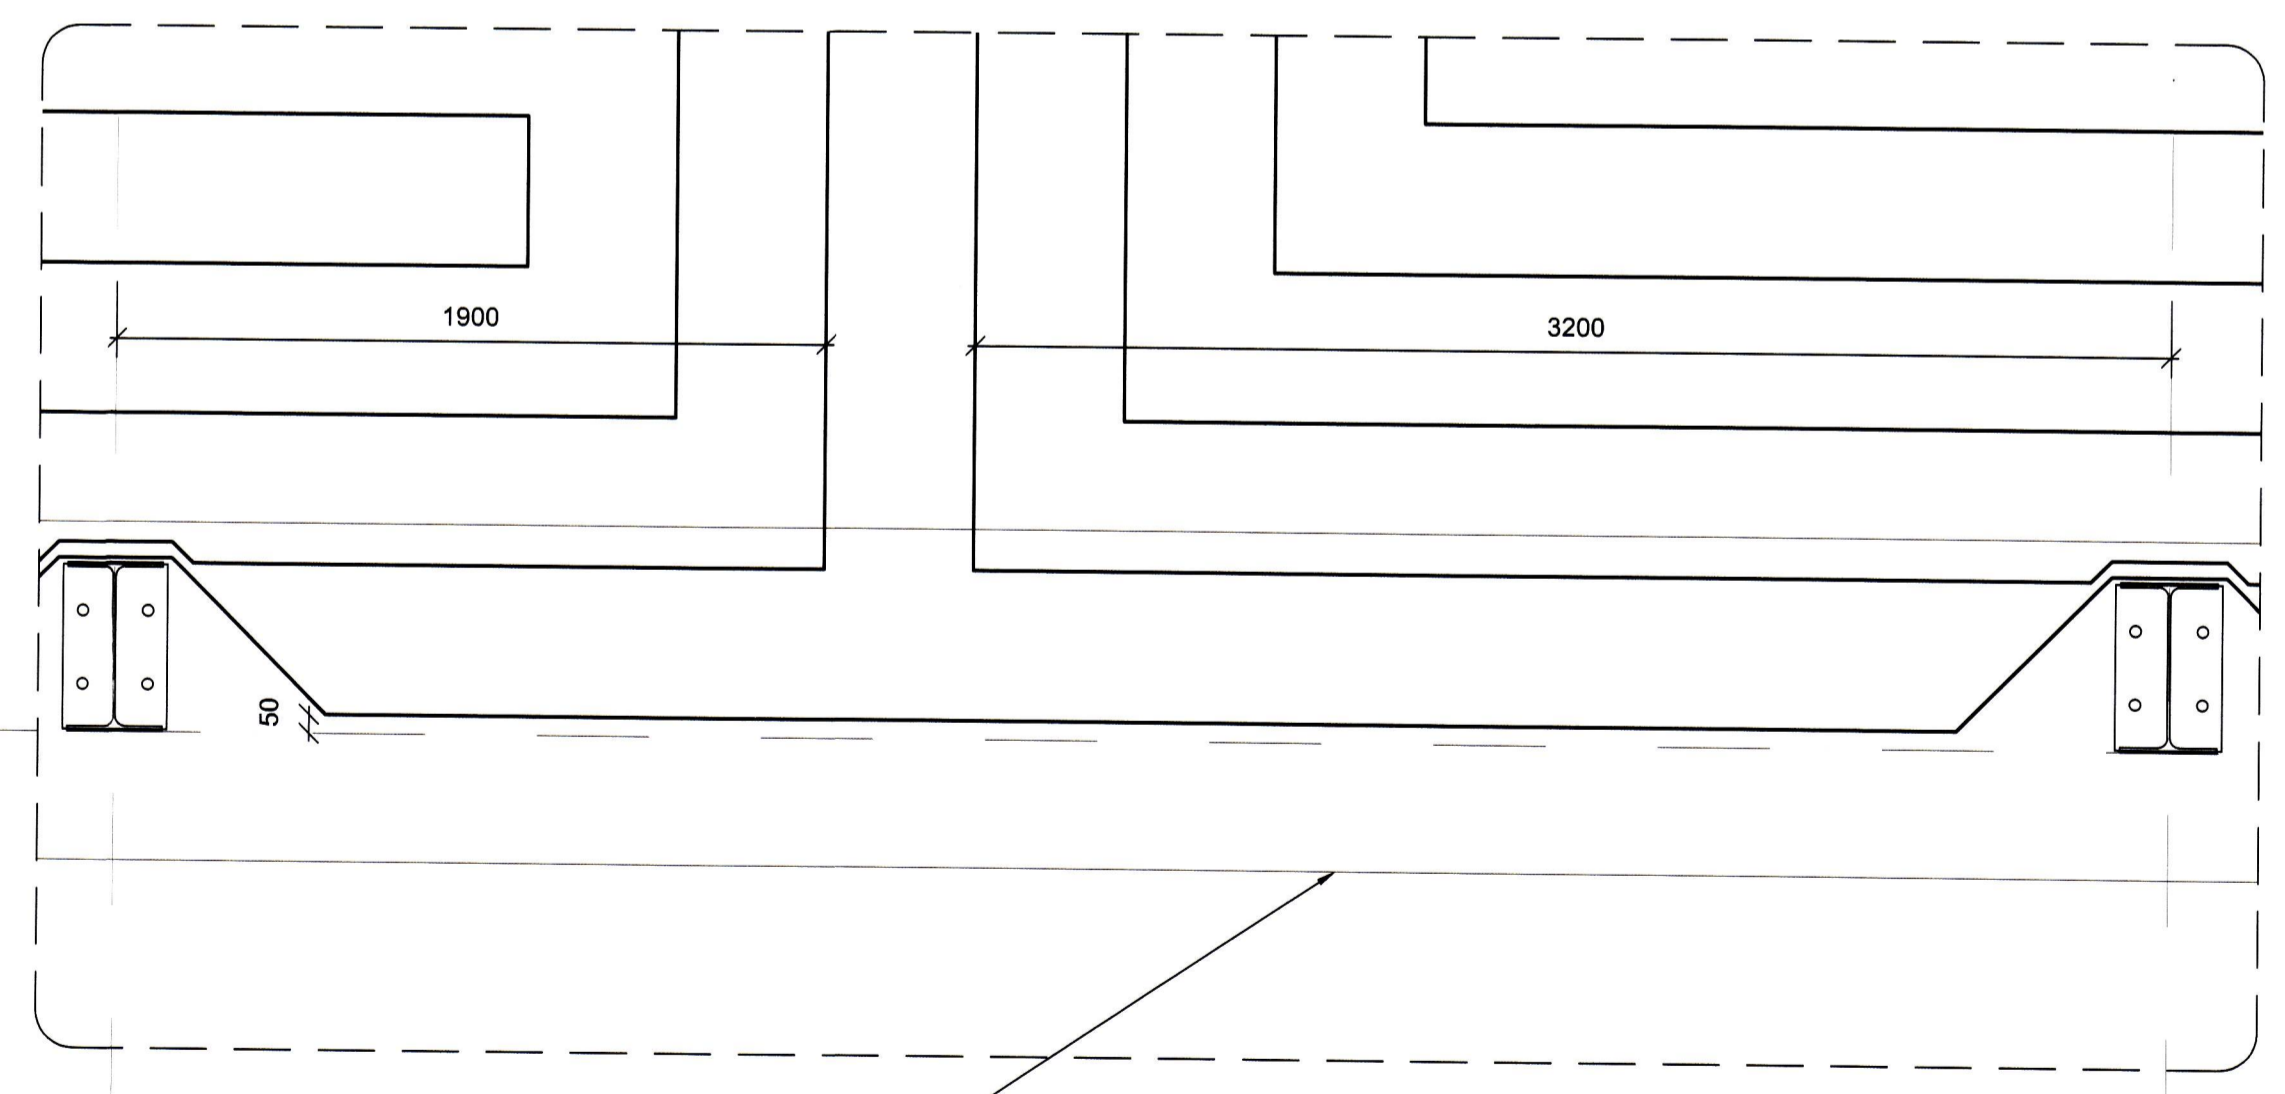


6 DEILI  
102 | 106  
1:20

ÚTGÁFUFERILL

ÚTÍ:	DAGS:	SKÝRINGAR:	SAMB:
C0	17.11.16	Verkeikning	KE
C1	27.02.17	Breytingar á slaufum	KE
C2	04.03.17	Breytingar á slaufum	KE

DAÐS UNDIRSKRIF: 17/3 17  
UNDIRSKRIFT HÖNNUNARSTJÓRA: *[Signature]*

Skýringar:  
 Pípur skulu vera PP ø25 undir þrifalagi í frystigeyslu.  
 Fjarlægð milli pípa : c/c 400mm.  
 Lágmarks beygjuradius skal ekki vera minni en 150mm.  
 Pípur skulu vera PEX ø16 í hurðaropum.  
 Fjarlægð milli pípa : c/c 200mm.  
 Lágmarks beygjuradius skal ekki vera minni en 100mm.  
 Hitagagnir skulu liggja ofan á púða, neðst í þrifalaginu.  
 Lagnir skulu staðsetjast 50mm frá veggeiningu.

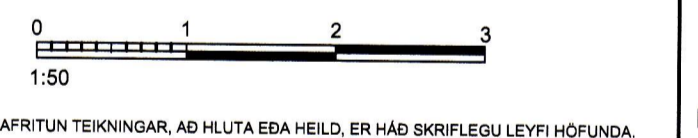

VSV VINNSLUSTÖÐIN VESTMANNAEYJUM

LOTA

VINNSLUSTÖÐIN VESTMANNAEYJUM  
 KLEIFAR 2  
 FRYSTIGEYMSLA VIÐBYGGING

HEITI TEKNINGAR:  
 LAGNIR  
 GÖLFHITALAGNIR  
 DEILI

MKV:	1:50 A1	VERKNR:	5899-401	TEKNINGANÚMÉR:	VSV10-M-5.106
HANNAÐ:	1:100 A3	TEKNAÐ:	ÁP	RYNT AF:	KE
DAGS ÚTÍ:	17.11.2016	UNDIRSKRIFT HÖNNUNARSTJÓRA:	KRISTINN EIRIKSSON KT. 120556-2749		