


3 DEILI
101 110
1:20

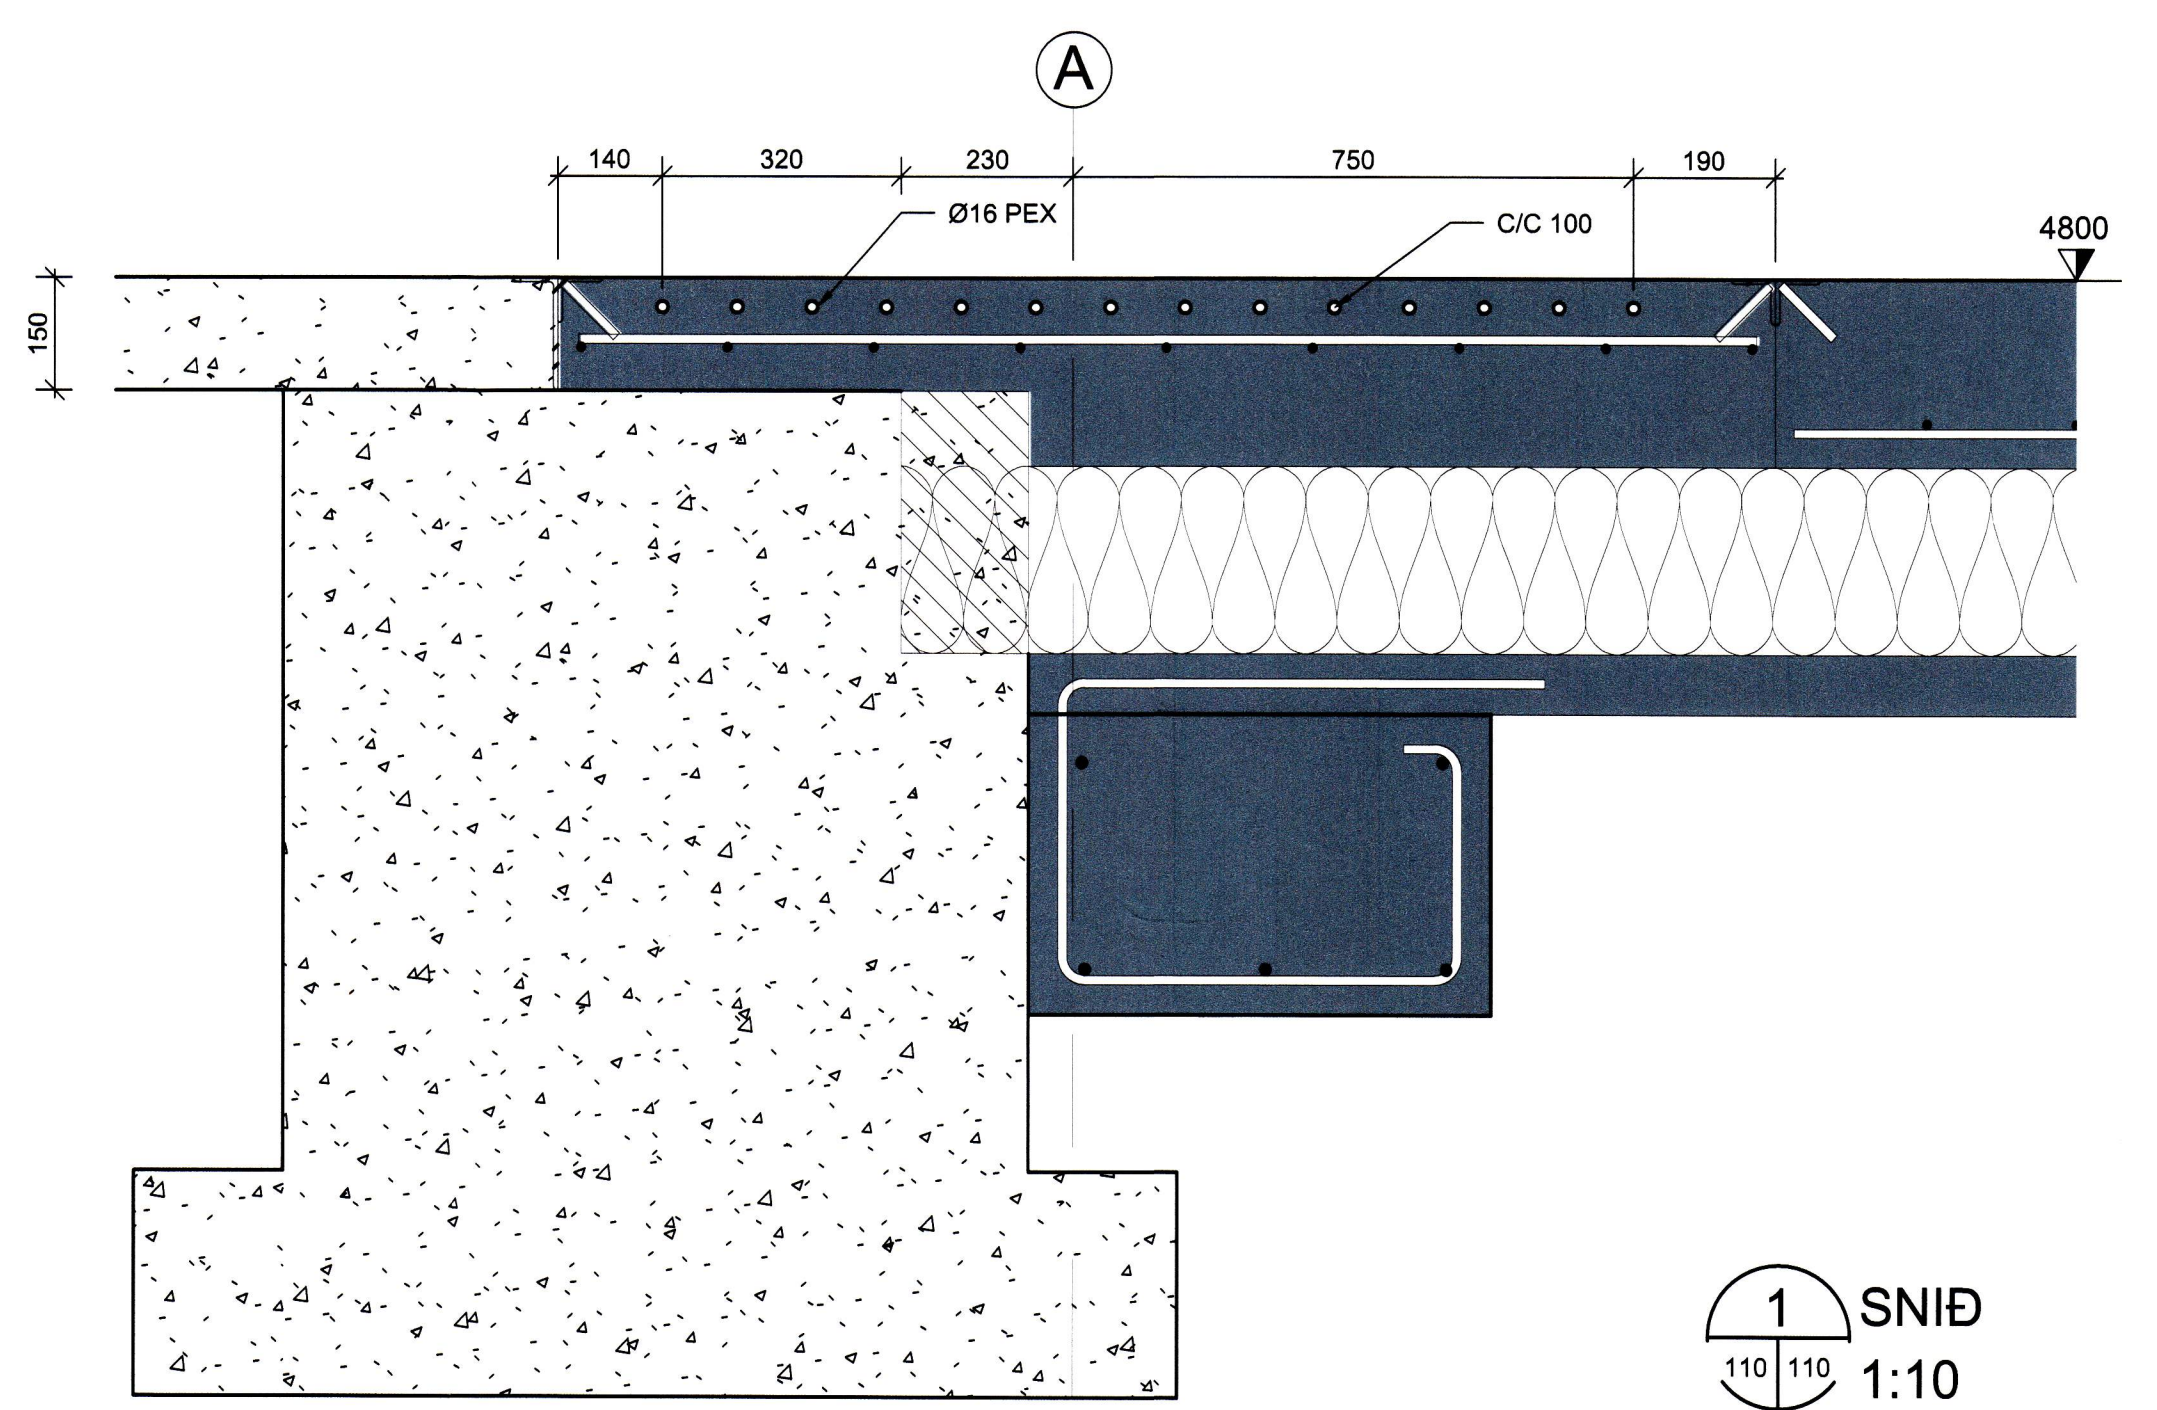

1 SNID
110 110
1:10

SSS

ÚTGÁFUFRILL

ÚTGÍ:	DAGS:	SKYRINGAR:	SAMB:
C0	17.11.16	Verkeikningar	KE
C1	27.02.17	Breytingar á slaufum	KE
C2	04.03.17	Breytingar á slaufum	KE


DAGS UNDIRSKR: 23/12
NAFN OG KT. HÖNNUNARSTJÓRA: IRISY6-2797
UNDIRSKRIFT HÖNNUNARSTJÓRA: *[Signature]*

Skýringar:

Pípur skulu vera PP ø25 undir þrífalgi í frystigeymslu. Fjarlægð milli pípa : c/c 400mm. Lágmarks beygjuradius skal ekki vera minni en 150mm.

Pípur skulu vera PEX ø16 í hurðaropum. Fjarlægð milli pípa : c/c 200mm. Lágmarks beygjuradius skal ekki vera minni en 100mm.

Hitalagnir skulu liggja ofan á púða, neðst í þrífalginu. Lagnir skulu staðsetjast 50mm frá veggeiningu.

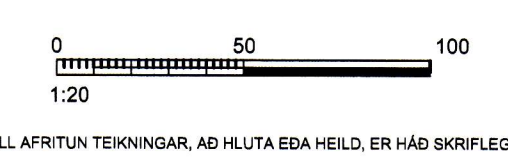

ÖLL AFRITUN TEKINGAR, AD HILUTA EDA HEILD, ER HÁÐ SKRIFLEGU LEYFI HÖFUANDA.



HEITI VERKS:
VINNSLUSTÖÐIN VESTMANNAEYJUM
KLEIFAR 2
FRYSTIGEYMSLA VIÐBYGGING

HEITI TEKINGAR:
LAGNIR
GÖLFHITALAGNIR
DEILI

MKV:	1:20 A1	VERKNR:	5899-401	TEKINGANUMER:	VSV10-M-5.110
HANNAD:	ÁP	TEKNAÐ:	ÁP	RYNT AF:	KE
ÚTGIFA:		ÚTGIFA:			C2

DAGS ÚTGÍ: 17.11.2016
NAFN OG KT. SAMBYRGIANDI: KRISTINN EIRIKSSON KT. 120556-2749
DAGS UNDIRSKR: 23/12
UNDIRSKRIFT SAMBYRGIANDI: *[Signature]*

V:\VERK\5899 VSV VINNSLUSTÖÐIN HF, VESTMANNAEYJUM\5899-401 VSV FRYSTIGEYMSLA\03_SKJÓL\01_TEKINGAR\1_MECH\DWGS\DWGS\SV1\01.DWG