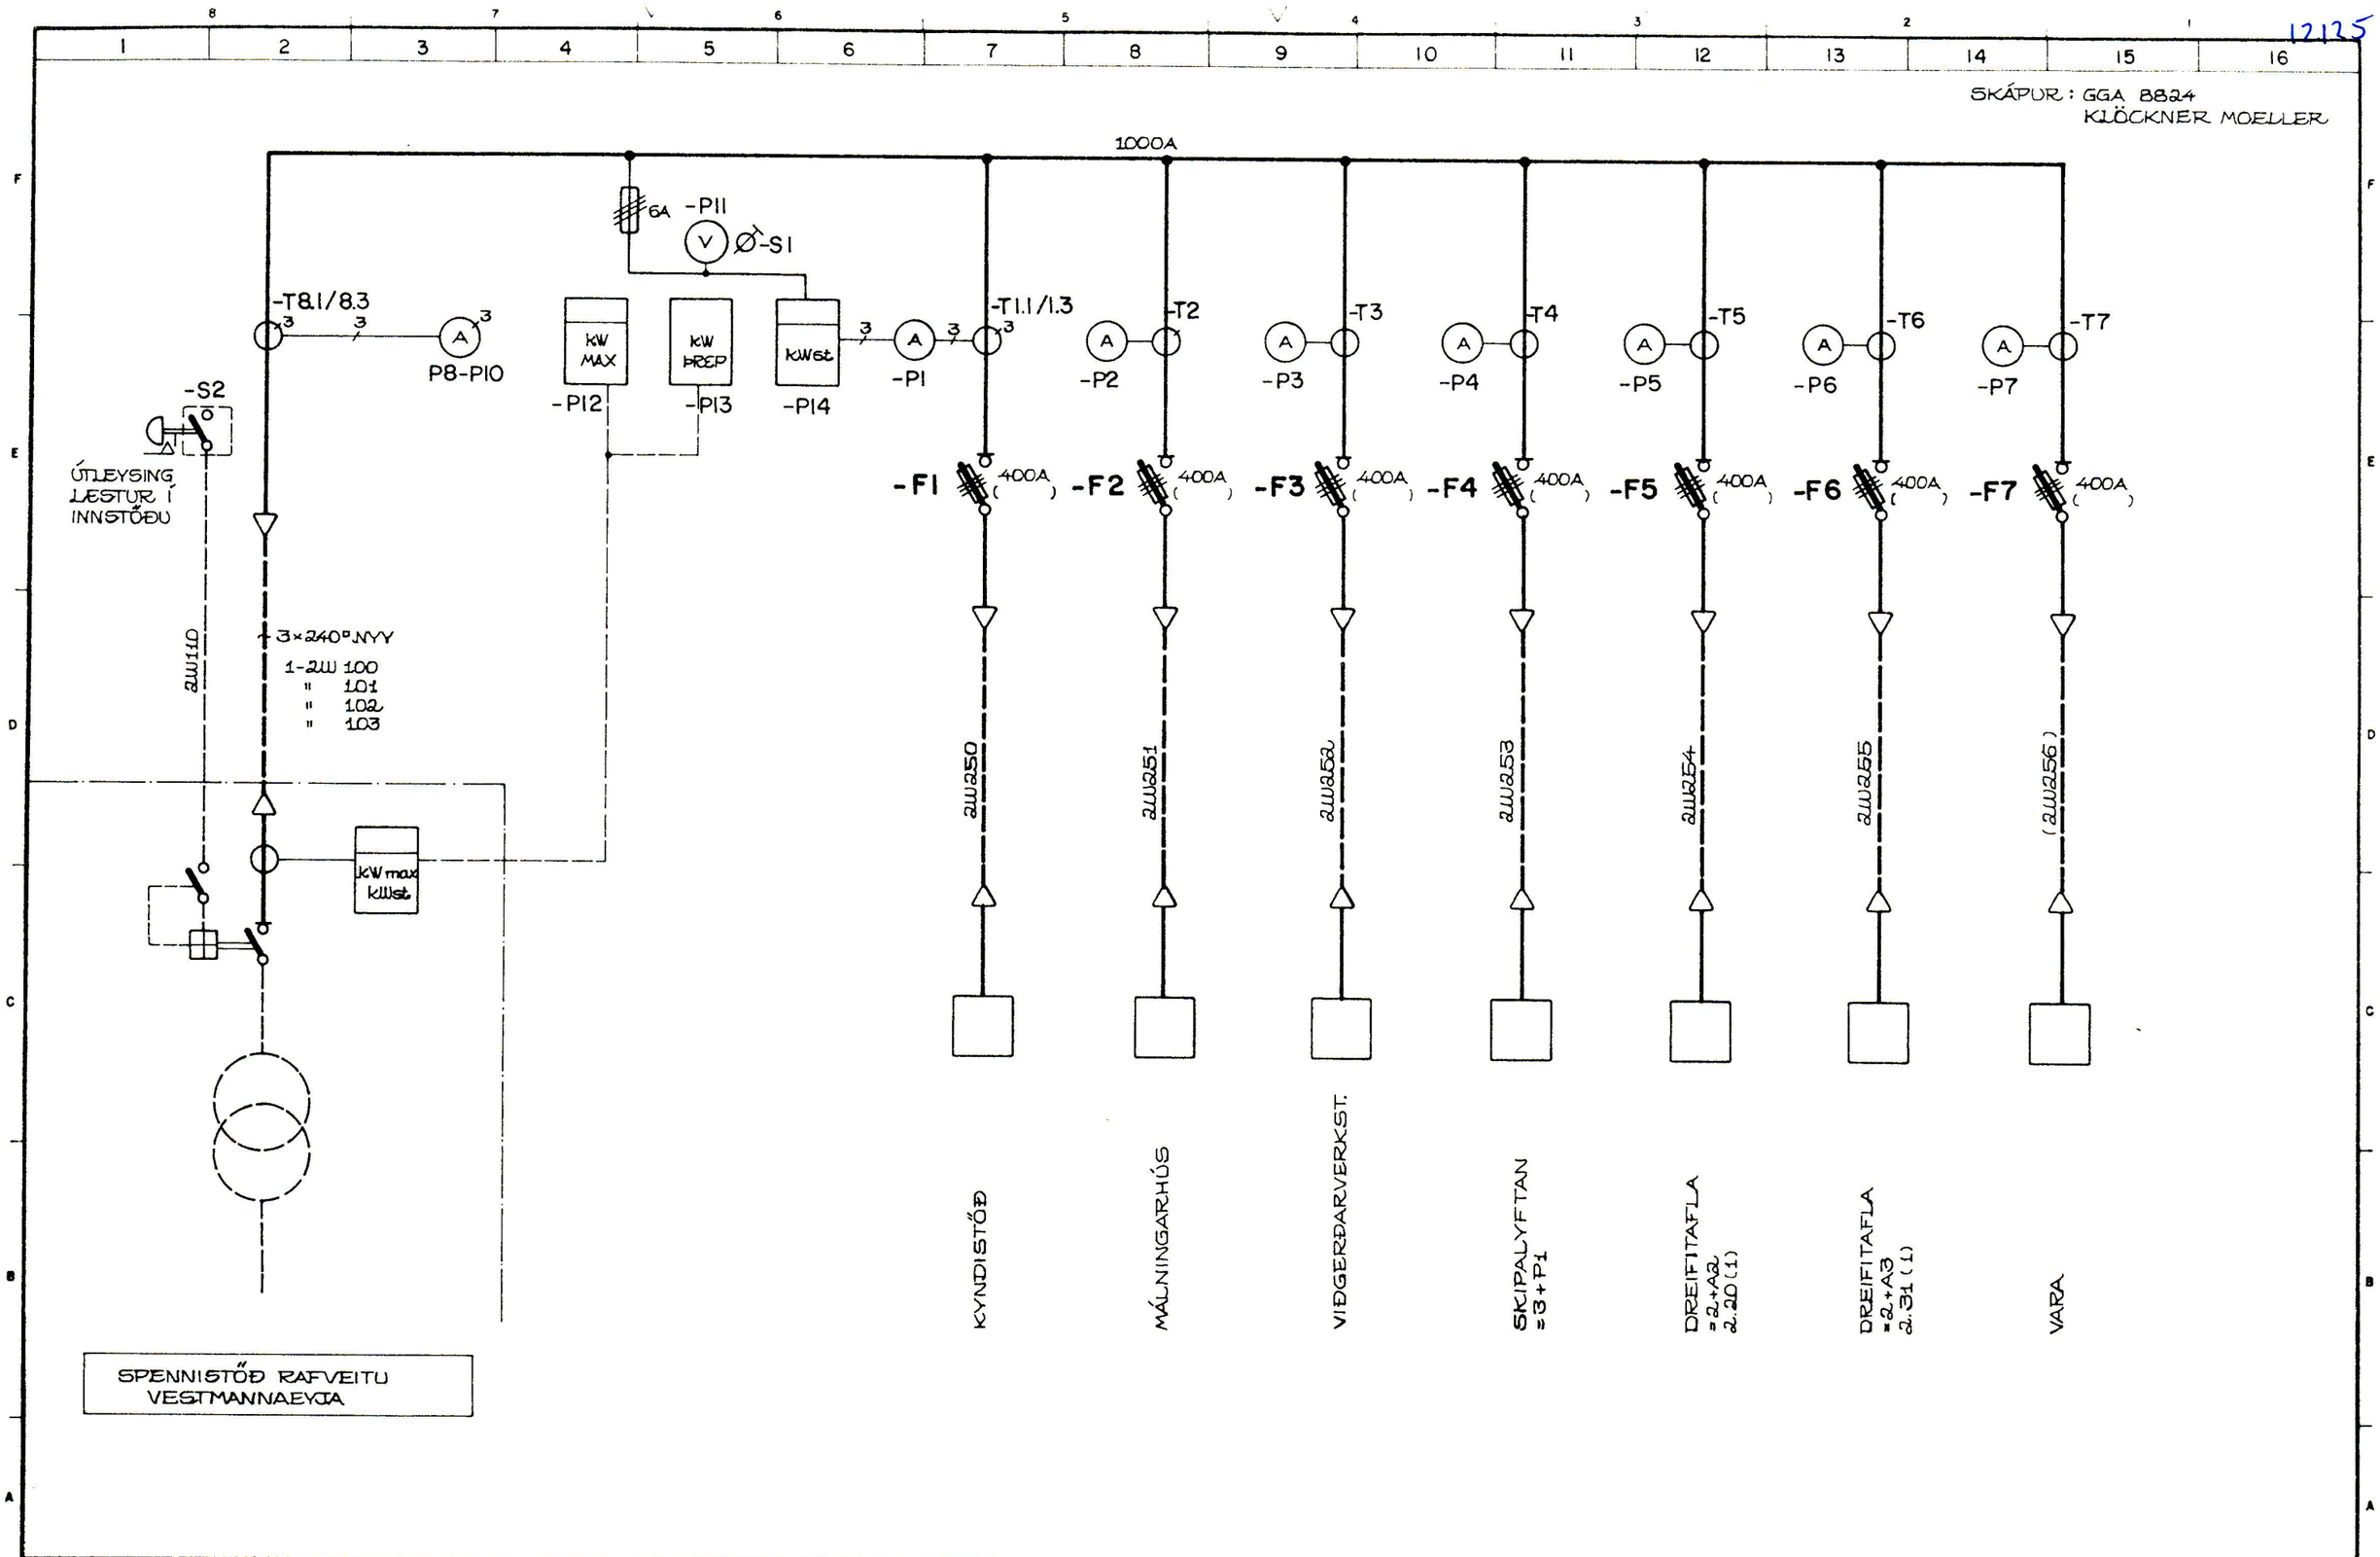

ÚTG.	DAGS.		TEIKN.	HANNAÐ.	YFIRF.	SAMP.
A	1982.05.24	VINNUTEIKNING	S.Æ.	R.D.S.		

VITA- OG HAFNAMÁLASTOFNUNIN
SKIPALYFTA Í VESTMANNAEYJUM
AÐALDREIFING =2+A1 : EINLÍNUMYND

MÆLIKVARÐI	BLAÐ	ÚTGÁFA
./.	2.11	A
TEIKN. NR. 46-7	NÆSTA BLAÐ 2.20	

RAFTEIKNING HF. RÁÐGJAFAVERKFRÆÐINGAR SÍMI 28144