

= 2 + A2.1


= 2 + A2.4

= 2 + A2.1 - Q1

= 2 + A2.4

= 2 + A1 - F5

MILLITENGIKASSI  
= 2 + C1

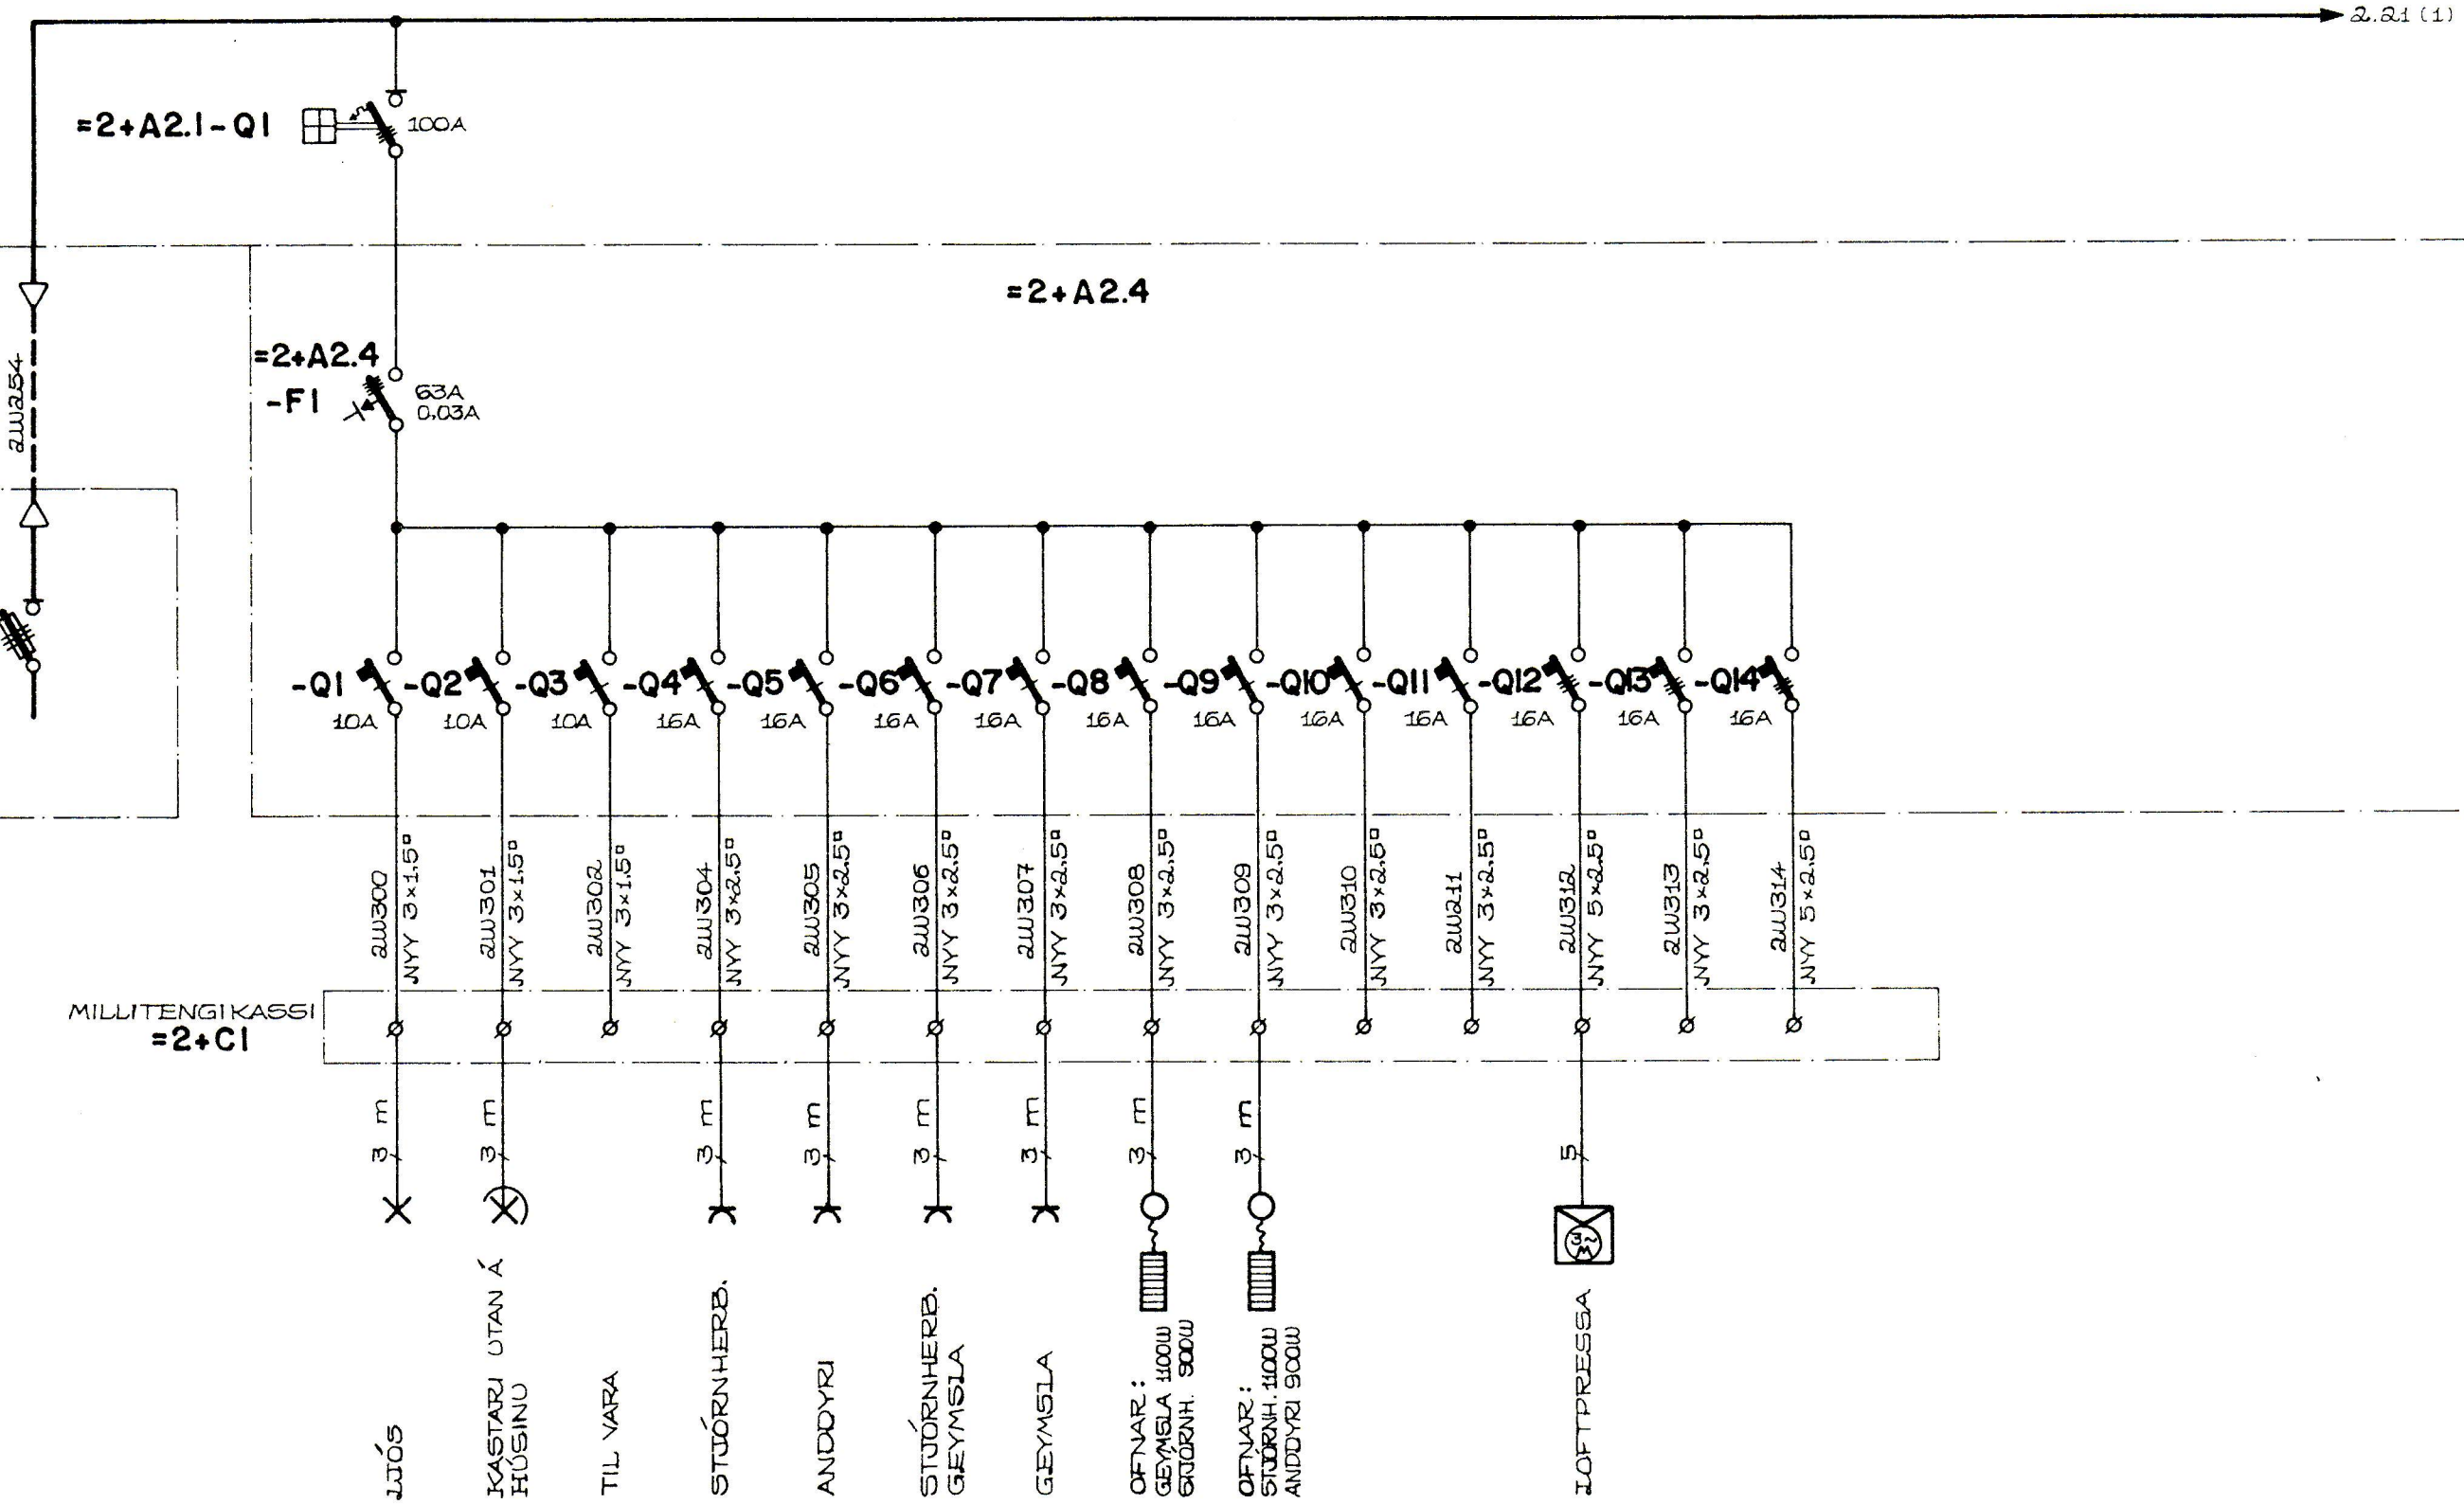

					<b>VITA- OG HAFNAMÁLASTOFNUNIN</b>			MÆLIKVARÐI /	BLAÐ 2.20	ÚTGÁFA
					SKIPALYFTA Í VESTMANNAEYJUM			TEIKN. NR. 46-8	NESTA BLAÐ 2.21	<b>A</b>
					DREIFITAFLA = 2 + A2 : EINLÍNUMYND					
A	1982.05.24	VINNUTEIKNING	S.E.	R.D.S.	<b>RAFTEIKNING HF.</b> RÁDGJAFEVERKFRÆÐINGAR SÍMI 28144					
ÚTG.	DAGS.		TEIKN.	HANNAÐ.	YFIRF.	SAMB.				