
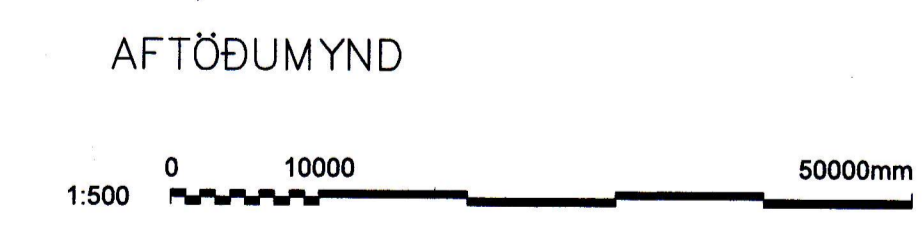
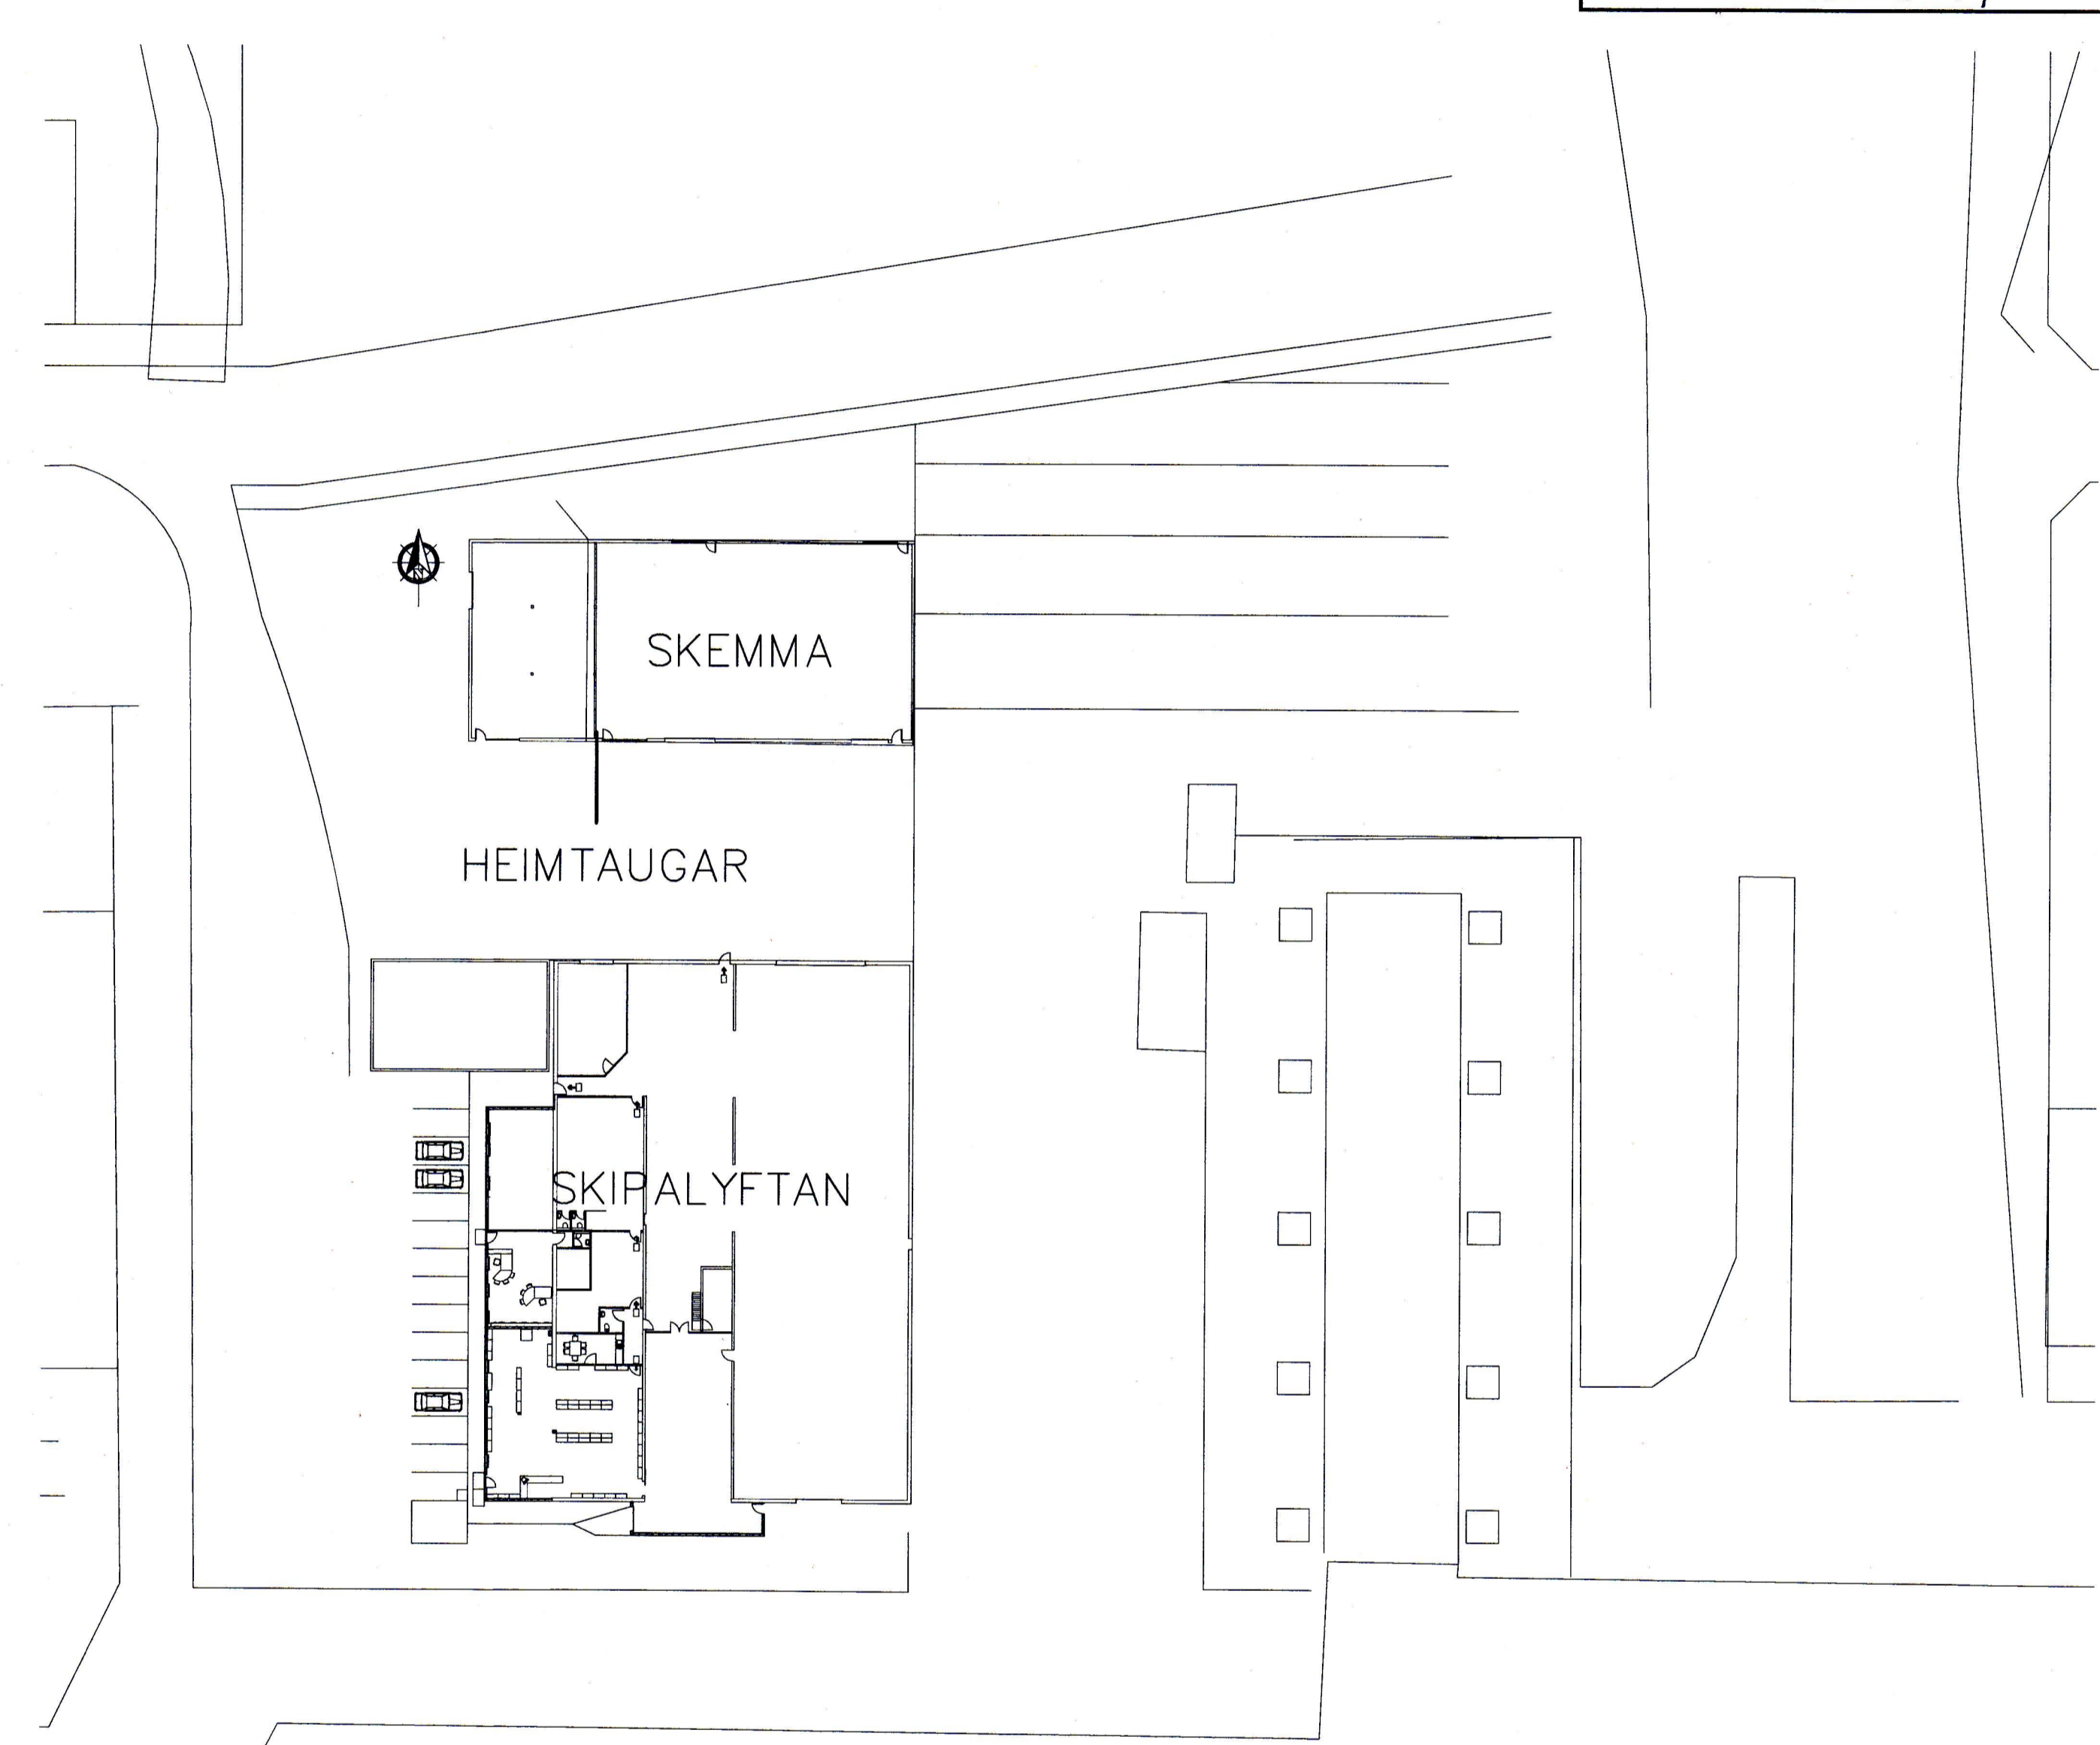



SAMPYKKT AF BYGGINGARFULLTRÚA
 20. MAR. 2018
 BYGGINGARFULLTRÚNN Í VESTMANNNAEYJUM

UNDIRRITUN SAMRÆMINGARHÖNNUDAR
 Þórisur Þórisson
 270903-5449

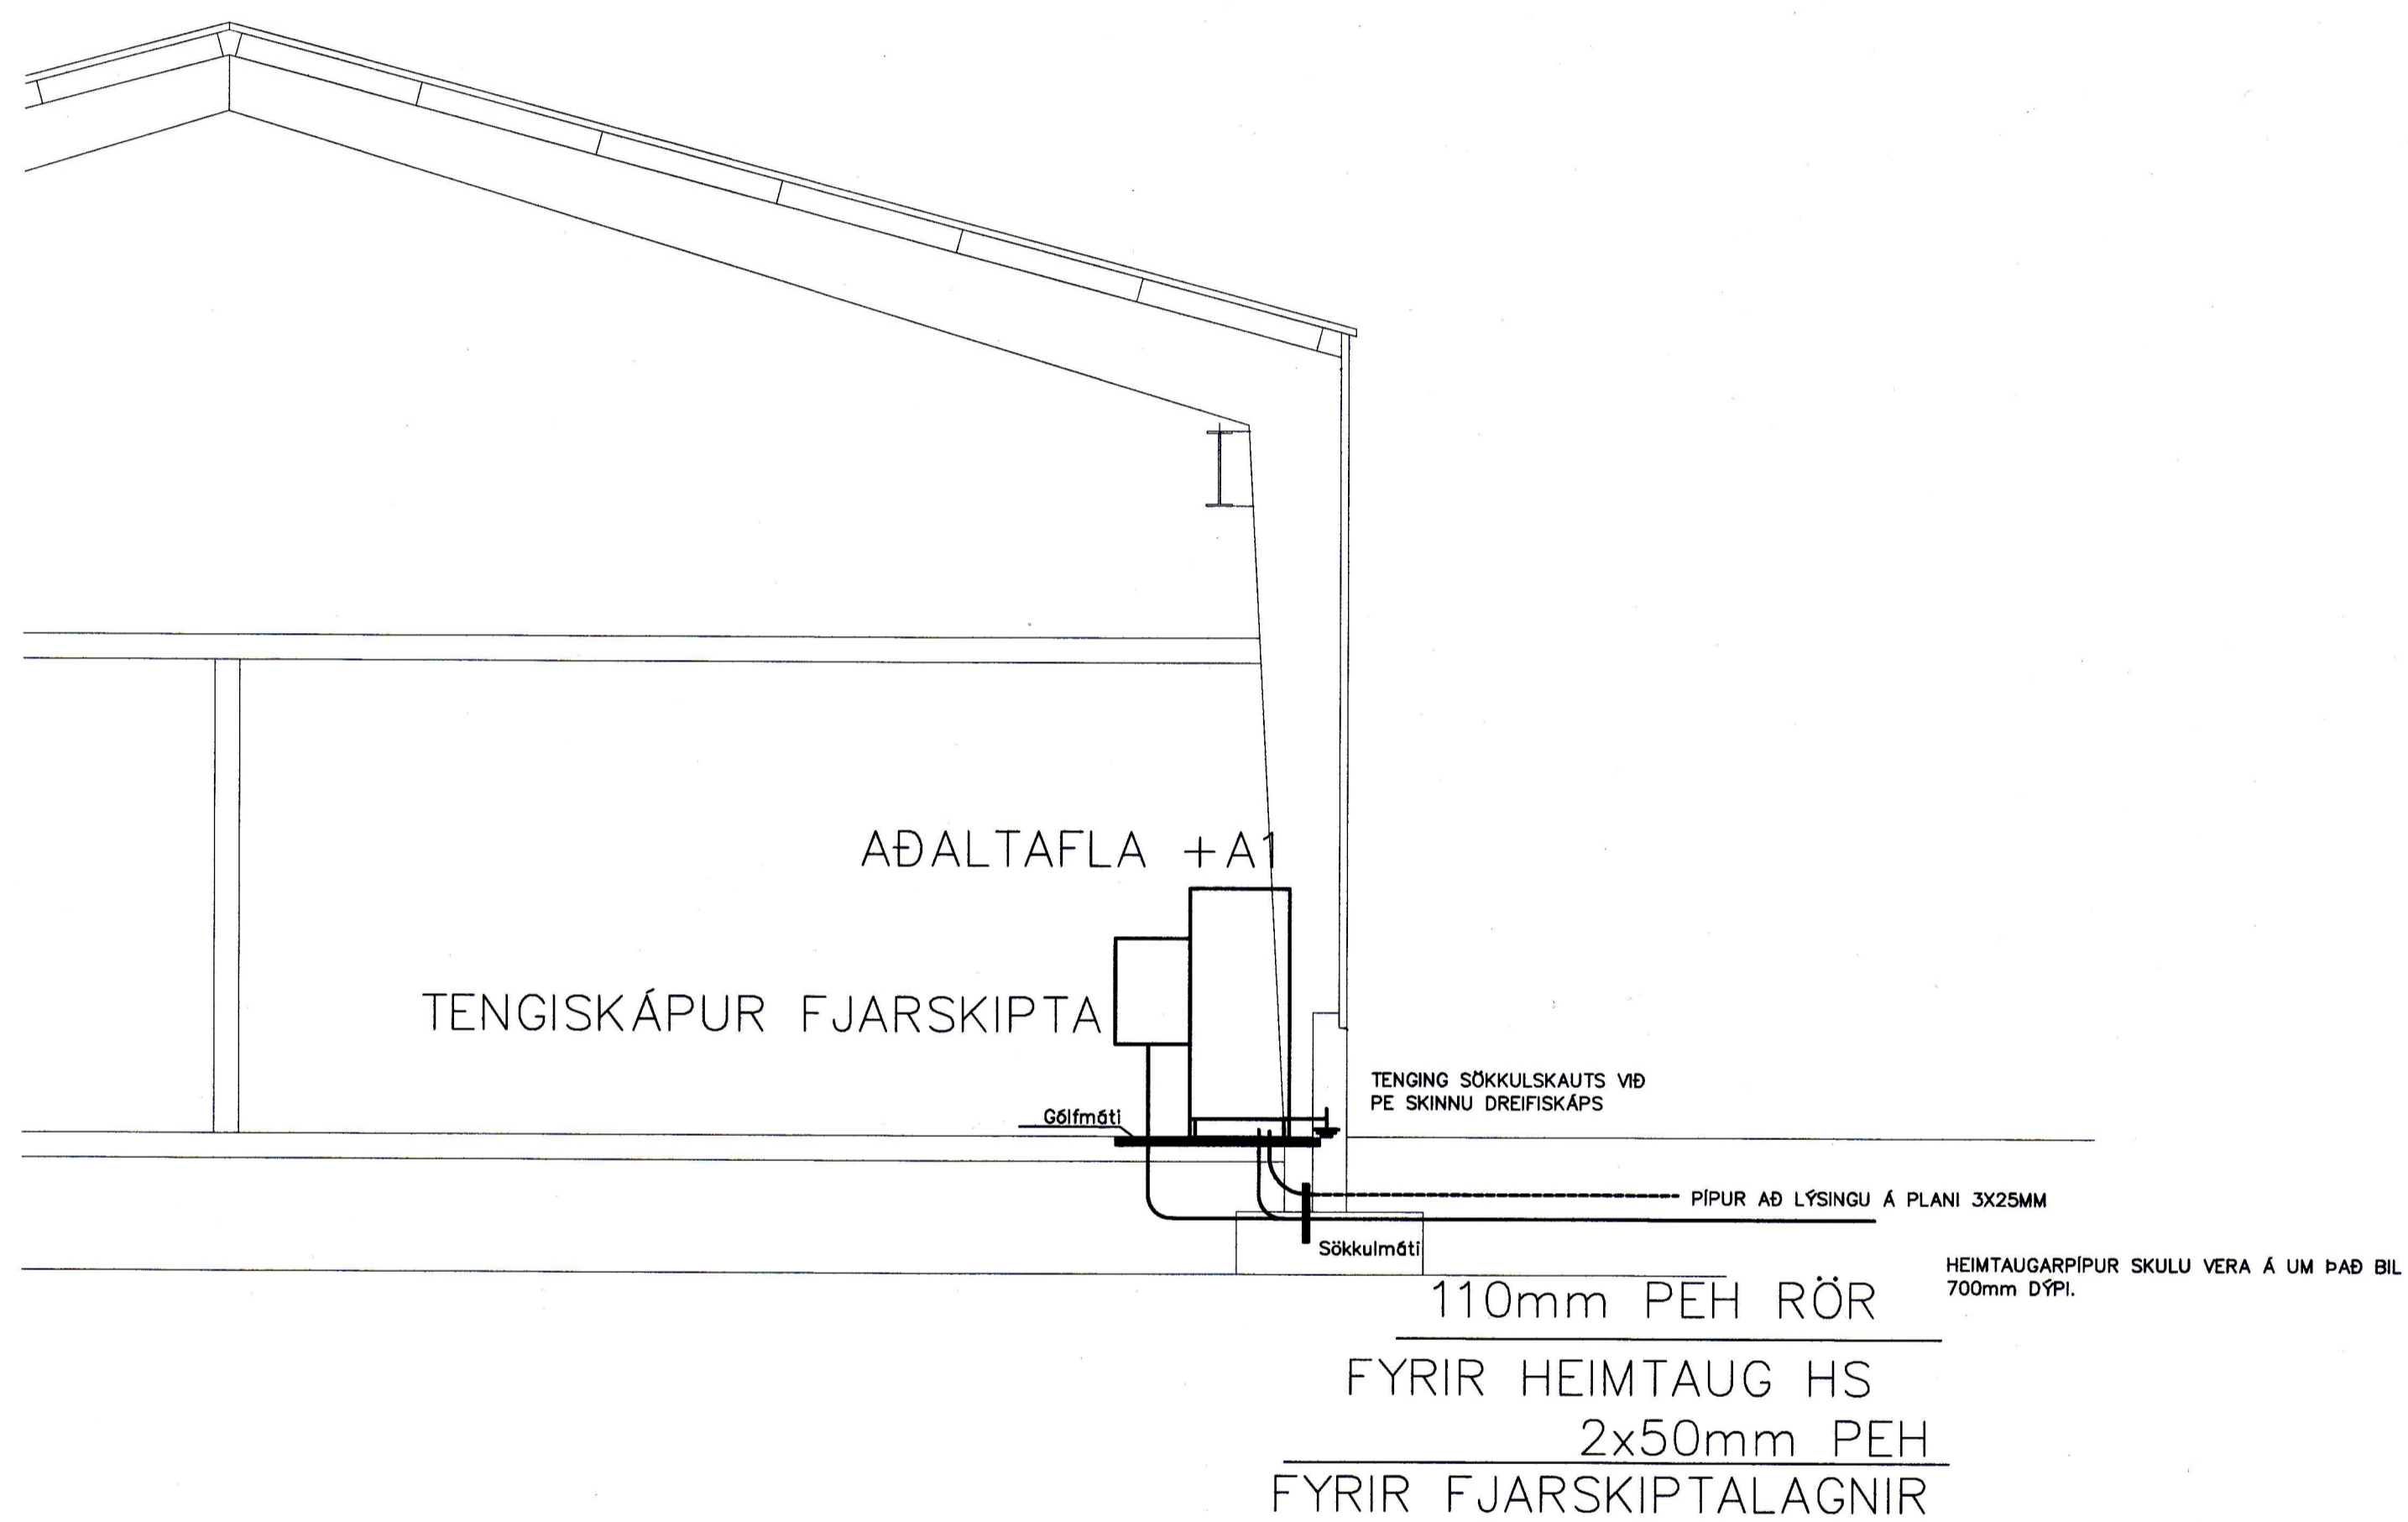

		 DOLLI RAFLAGNAHÖNNUN	ÚTG. DAGS	HANNAÐ	MÆLIKVARÐI	SKIPALYFTAN - SKEMMA 900 VESTMANNNAEYJUM RAFLAGNIR AFSTÖÐUMYND OG SNÍÐ Í INNTAK
			6.2.2018	ÞH	1:50	
			YFIRFARIÐ	TEIKNAD	1:500	
			ÞH	ÞH		
ÚTG. DAGS	SKÝRINGAR	TEIK. HANN RÝNT SAMÞ.	ÚTG. DAGS	SKÝRINGAR	TEIK. HANN RÝNT SAMÞ.	SAMPYKKT: <i>Þórisur Þórisson</i>
						271261-3659
			VERKFANG 18009		TEIKNING	E20.1.01 A

©Öll aðrot og aðrir teikningar, sé hafa eða í hald er það skilgreint með hólum