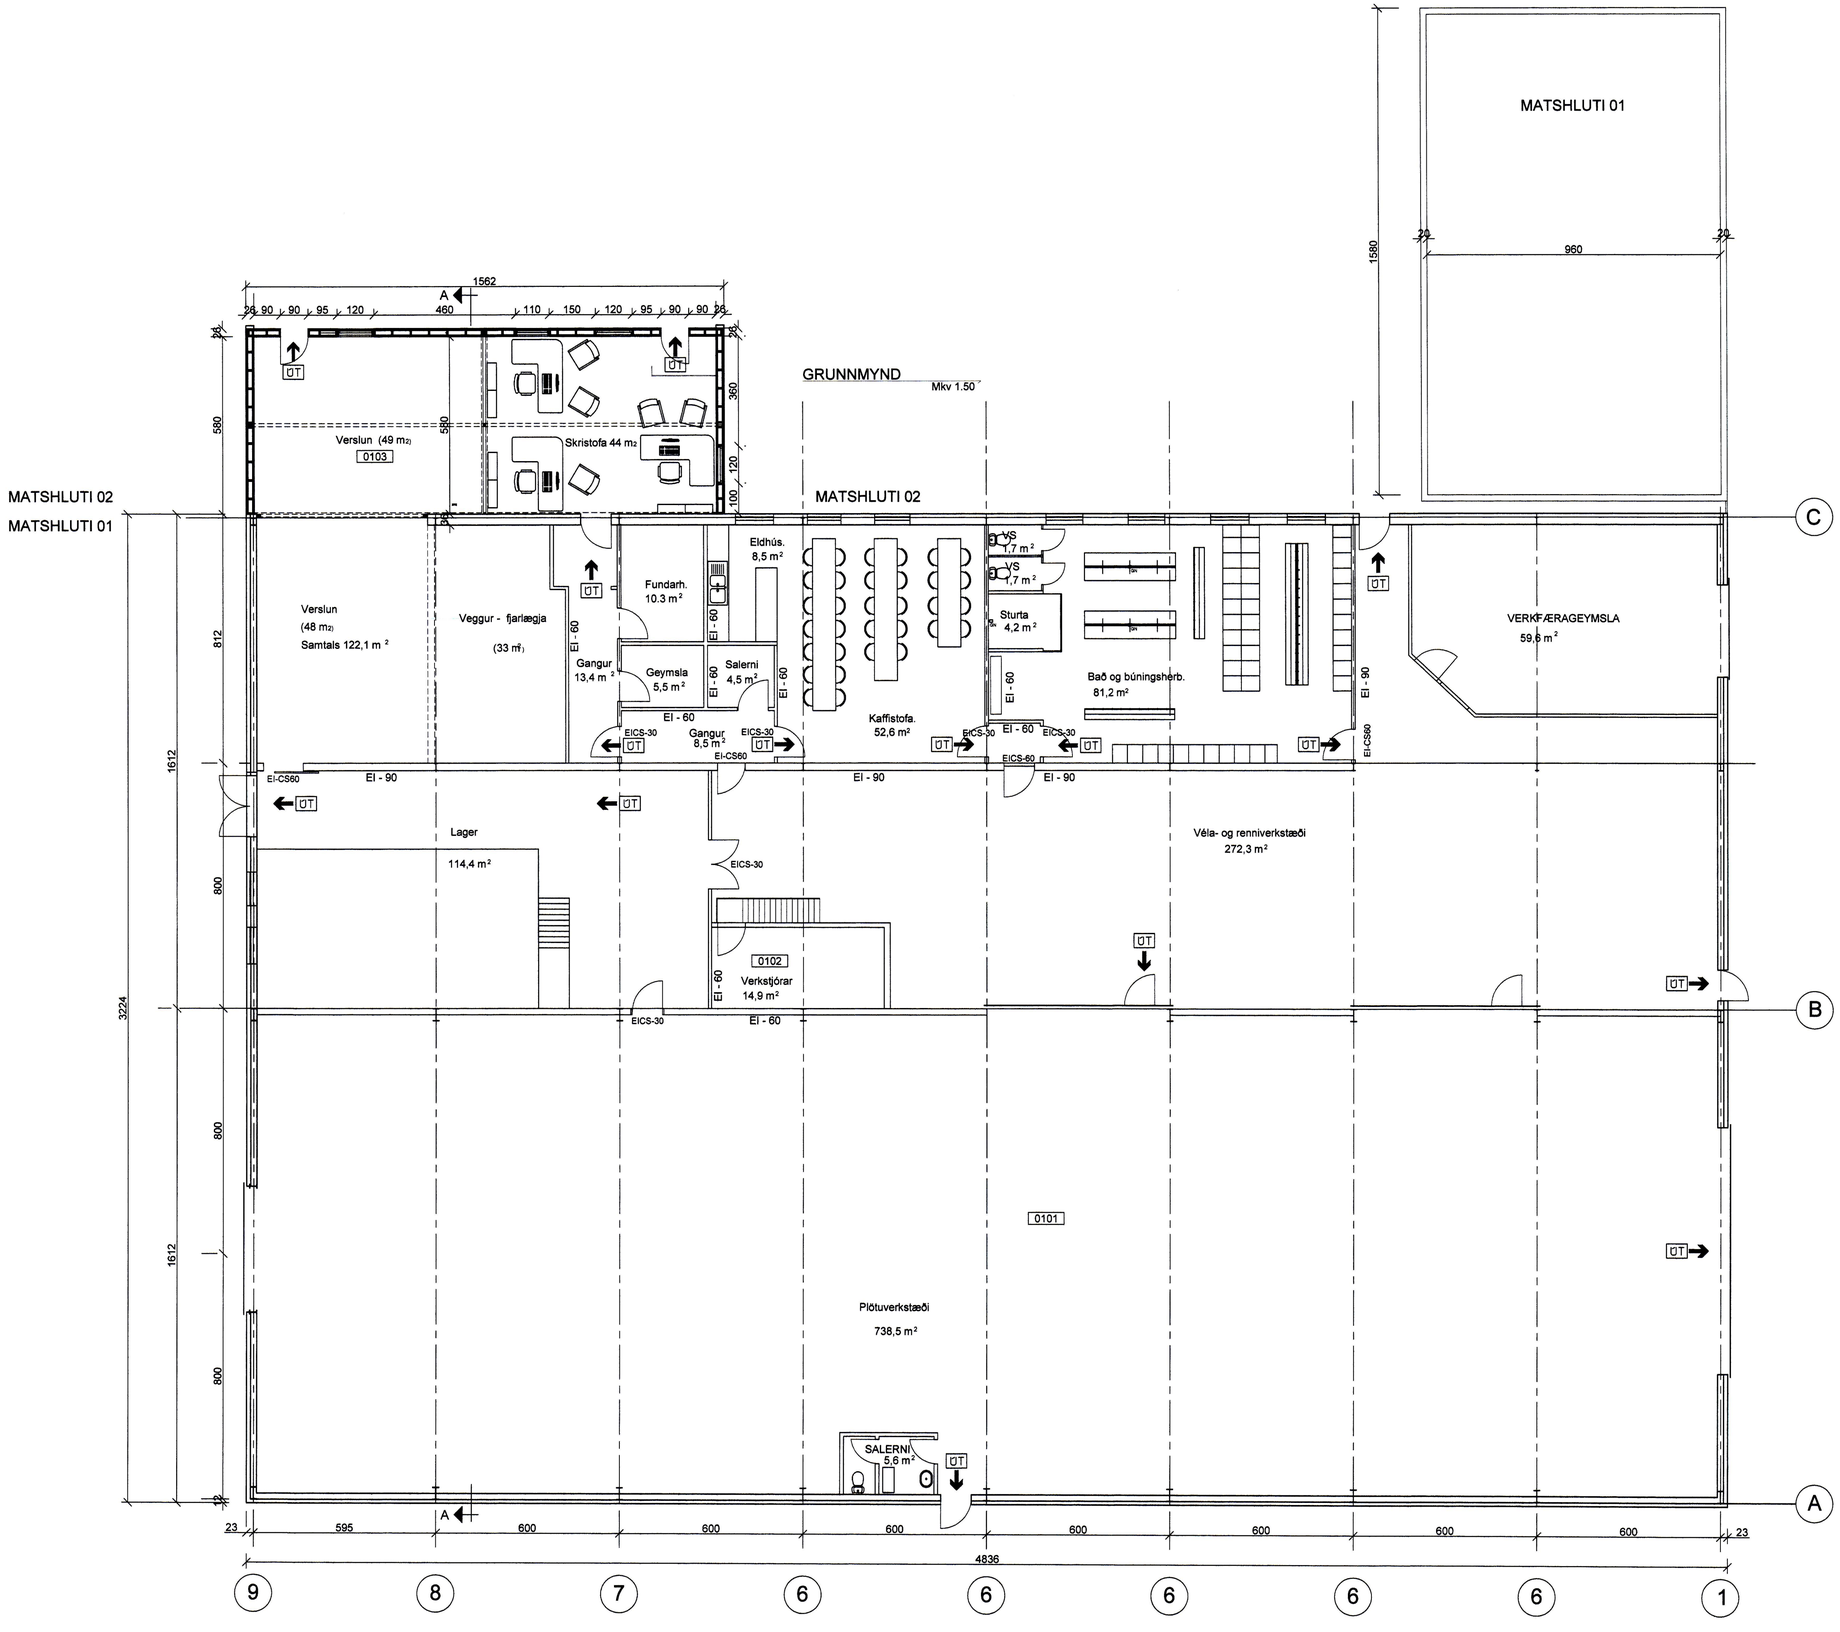

GRUNNMYND

Mkv 1.100

SAMÞYKKT AF BYGGINGARFULLTRÚA
8. JÚLÍ 2014
BYGGINGARFULLTRÚI VESTMANNAEYJABÆJAR

NR	DAGS.	BREYTING

SKÝRINGAR

Byggingarlýsing:

Staðsetning og starfsemi:
Um er að ræða viðbyggingu við húsnæði Skipalyftunnar á Eiðinu í Vestmannaeyjum.

Núverandi hús
Byggingin er stálgrindarhús á steyptum undirstöðum og léttir stálveggir, einangraðir og klæddir að utan með bárustáli.
Gólf við jörðu er steypt á staðnum ,einangrað undir vesturhluta með 50 mm einangrun.
Þak:
Þakið er borið upp af stálrömmum, stálásum og einangrað með 150mm steinull ofan á bárujárnsklæðningu að innan og klætt með bárujárni að utan.
Veggir:
Veggir í plötusmiðju og vélaverkstæði og milli einninganna eru úr "frauðsteypueiningum" upp í 3 m hæð . Aðrir innveggir milli plötusmiðju og vélaverkstæðis eru stálklæddir og einangraðir. Veggir í mannaðstöðu og skrifstofu eru úr 10 mm frauðsteypueiningum og léttir veggirs sem eru einangraðir og gifsklæddir .
Gluggar:
Í húsinu eru plastgluggar og tvöfallt einangrunnargler, í lofti eru þakgluggar felldir inn í klæðningu klæddir léttbrennanlegu báruplasti.
Klæðningar innanhúss:
Allar klæðningar verða í flokki 1.
Upphitun:
húsið er tengt fjarhitun og hitað upp með blásurum og ofnum.
Loftræsting og lagnir.
Inntök eu í lagnahúsi vestan við núverandi hús.

Stærðir:
flatarmál brúttó: 1652,5m2
rúmmál byggingar: 12.072,5m3

VIÐBYGGING BYGGINGARLÝSING SJÁ TEIKN NR. 102

tpz teiknistofa
Kirkjuvegi 23 900
Vestmannaeyjum
Sími 481-2711
tpz@teiknistofa.is
www.teiknistofa.is

Verkheiti
SKIPALYFTAN - MATSHLUTI 01
VIÐBYGGING - SKRIFST / VERSLUN

Verkefni
GRUNNMYND

ÚTG. DAGS	HANNAÐ	VERK.NR
09.05.14	PZ	8644-1
YFIRFARIÐ	TEIKNAÐ	Mælikvarði
PZ	RS	1.100
TEIKN. NR	BREYTING	
101		

Sampykkt

S:\verkefni\A-VERK\86\8644-1skipalyftan\600_teikn\8644-1 VIÐBYGGING,VERSLUN&SKRIFSTOFA.MAI14.dwg