

SAMÞYKKT AF BYGGINGARFULLTRÚA
8. JÚLÍ 2014
Sigmundur S. Jónsson
TEIKNISSTOFU VESTMANNNAEYJUM

NR	DAGS.	BREYTING

SKÝRINGAR

VIÐBYGGING- BYGGINGARLÝSING

SÖKKLAR
JÁRNBUNDIN STEINSTEYPA
PLOTUR Á JÖRÐU
150 mm JÁRNBUNDIN STEINSTEYPA 50 mm
SÖKKULPLATA
ÚTVEGGIR
BURÐARGRIND 48*148 mm c/c 600 mm KLÆDDIR AÐ
UTAN MEÐ 9 mm GRENIKROSSVIÐI, 28 mm
LOFTUNARGRIND OG LÓÐRÉTTSTANDANDI BÁRÚJÁTNI
VEGGURINN ER EINANGRADUR MEÐ 150 mm ÞÉTTULL,
RAKAVARNALAG, ÞOLPLAST AÐ INNAN, 34 mm
RAFMAGNSGRIND OG 13 mm GIFSPLOTUM, OG / EDA
SPÓNLOGÐUM 12 mm. KLÆNING Í FLOKKI 1
ÞAK
SPERRUR/ÁSAR 48*223 mm c/c 600 mm FEST MEÐ BMF
BJÆLKESKO.
OFAN ÞAKIÐ KOMI BÁRUSTÁL Á TVÖFALDAN LÍMDAN
ÞAKPAPPA, Á BORDAKLÆÐNINGU 25X150mm.
LOFTUN 25mm, M LOFTUNARLISTAR, ÞAKULL 200mm
MEÐ VINPAPPA.
AÐ INNAN KOMI RAKAVARNARLAG, ÞOLPLAST,
RAFMAGNSGRIND 32X45mm c/c 600 mm .25 mm,
LOFTAKLÆÐNING Í FLOKKI 2,
GLUGGAR
PLASTGLUGGAR MEÐ TVÖFÖLDU GLERI
REIKNISLEGT ÁLAG BREYTINGA
VINDÁLAG 1,8 kN/m²
SNJÓÁLAG 2,1 kN/m²
NOTÁLAG 2,0 kN/m²
VARMAEINANGRUN K. GILDI
ÞAK 0,2 W/m²
ÚTVEGGUR 0,4 W/M²
GÓLF 0,3 W/M²

BRUNAVARNIR, SKÝRINGAR OG TÁKN
EI-CS30 30 MÍN BRUNAHURÐ REYKÞÉTT OG
SJÁLFLOKANDI
EI60 60 MÍN BRUNAVEGGUR
BO BJÖRGUNAROP, b x h, BREIDD x HÆÐ
SLÖKKVITÆKI
BJÖRGUNAROP

STÆRDIR	NETTÓ m ²	BRÚTTO m ²
RÚMMÁL m ³		
NÚVERANDI HÚS	72,2 m ²	84,8 m ²
VIÐBYGGING	58,2 m ²	54,3 m ²
SAMTALS	131,7 m ²	139,1 m ²
448,5m ³		


tpz Kirkjuvegi 23 900
Vestmannaeyjum
Sími 481-2711
tpz@teiknistofa.is
www.teiknistofa.is

Verkhelti
SKIPALYFTAN
VIÐBYGGING - SKRIFST / VERSLUN

Verkefni
SNÍÐ A - A

ÚTG. DAGS	HANNAÐ	VERK.NR
09.05.14	PZ	8644-1
YFIRFARIÐ	TEIKNAD	Mælikvarði
PZ	RS	1.100
TEIKN. NR	BREYTING	
102		

Sampykkt *Ólafur Þorhalla*

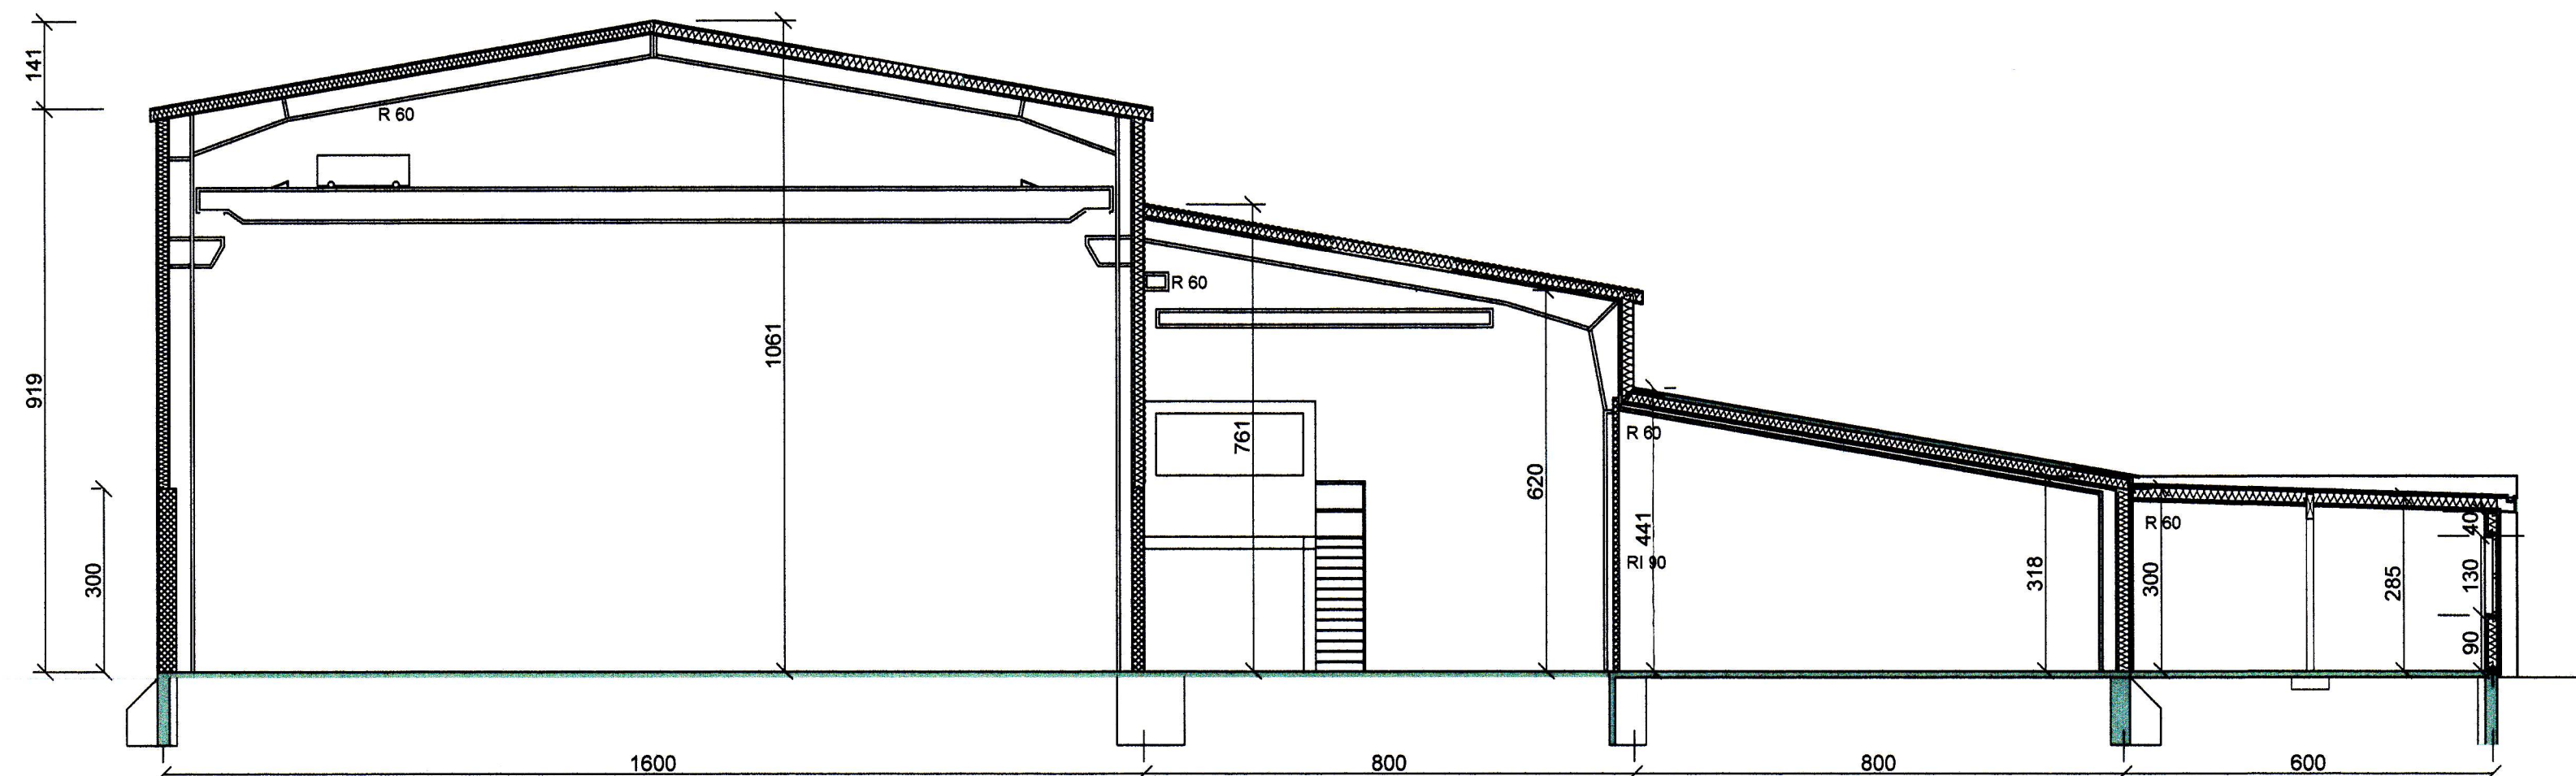

SNÍÐ A - A
Mkv 1.100