12150

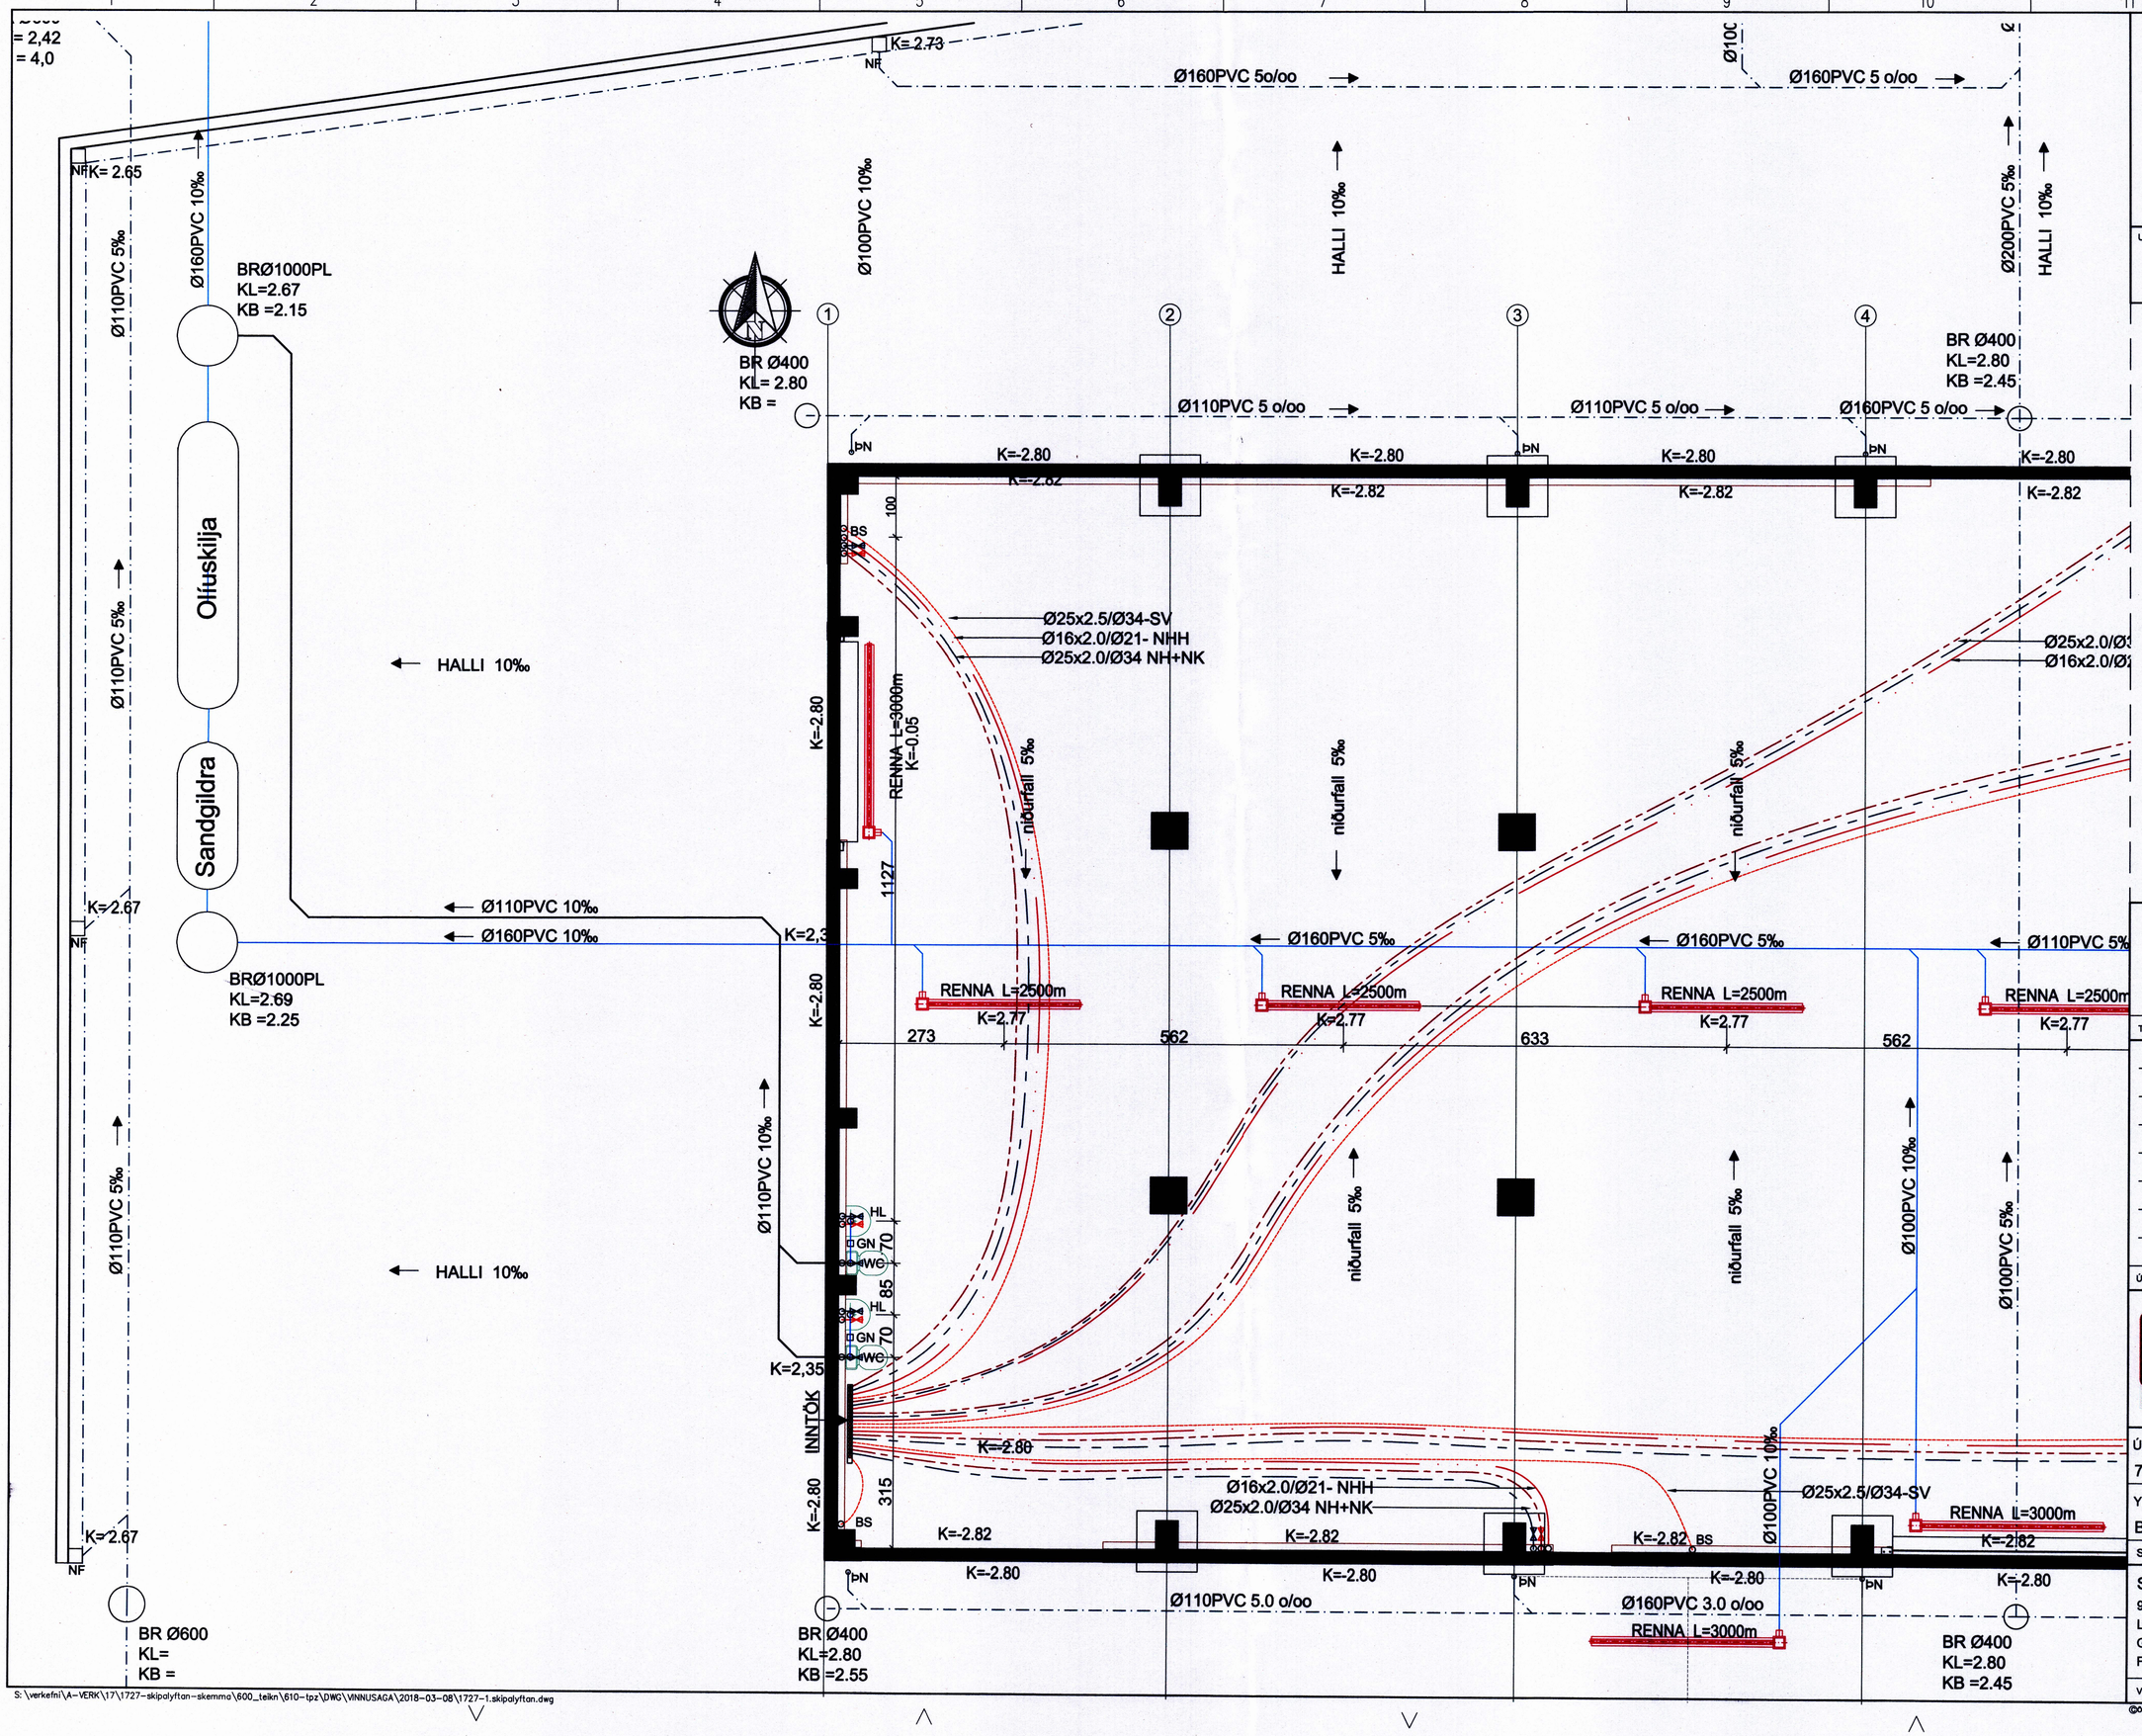

SAMÞYKKT AF BYGGINGARFULLTRÚA
20. MAR. 2018
BYGGINGARFULLTRÚINN Í VESTMANNAEYJUM

UNDIRRITUN SAMRÆMINGARHÖNNUÐAR

TILVÍSUN

ÚTG	DAGS	SKÝRINGAR	TEIK	HANN	RÝNT	SAMÞ

tpz teiknistofa
Kirkjuvegi 23 900
Vestmannaeyjum
Sími 481-2711
tpz@teiknistofa.is
www.teiknistofa.is

ÚTG. DAGS	HANNAÐ	MÆLIKVARÐI
7.12.2017	BB	1:50 (A1)
YFIRFARIÐ	TEIKNAÐ	1:100 (A3)
BB	RS/BB	

SAMÞYKKT:

SKIPALYFTAN - SKEMMA
900 VESTMANNAEYJAR
LAGNIR
GRUNNMYND UNDIRSTÖÐUR
FRÁRENNSLI OG STOFNLAGNIR VESTURH.

VERKFANG 1727 TEIKNING 312

S:\verkefni\A-VERK\17\1727-skipalyftan-skemma\600_teikn\610-tpz\DWG\VINNUSAGA\2018-03-08\1727-1.skipalyftan.dwg

©Öll afnot og afritun teikninger, að hluta eða í heild er háð skriflegu leyfi hölfunda