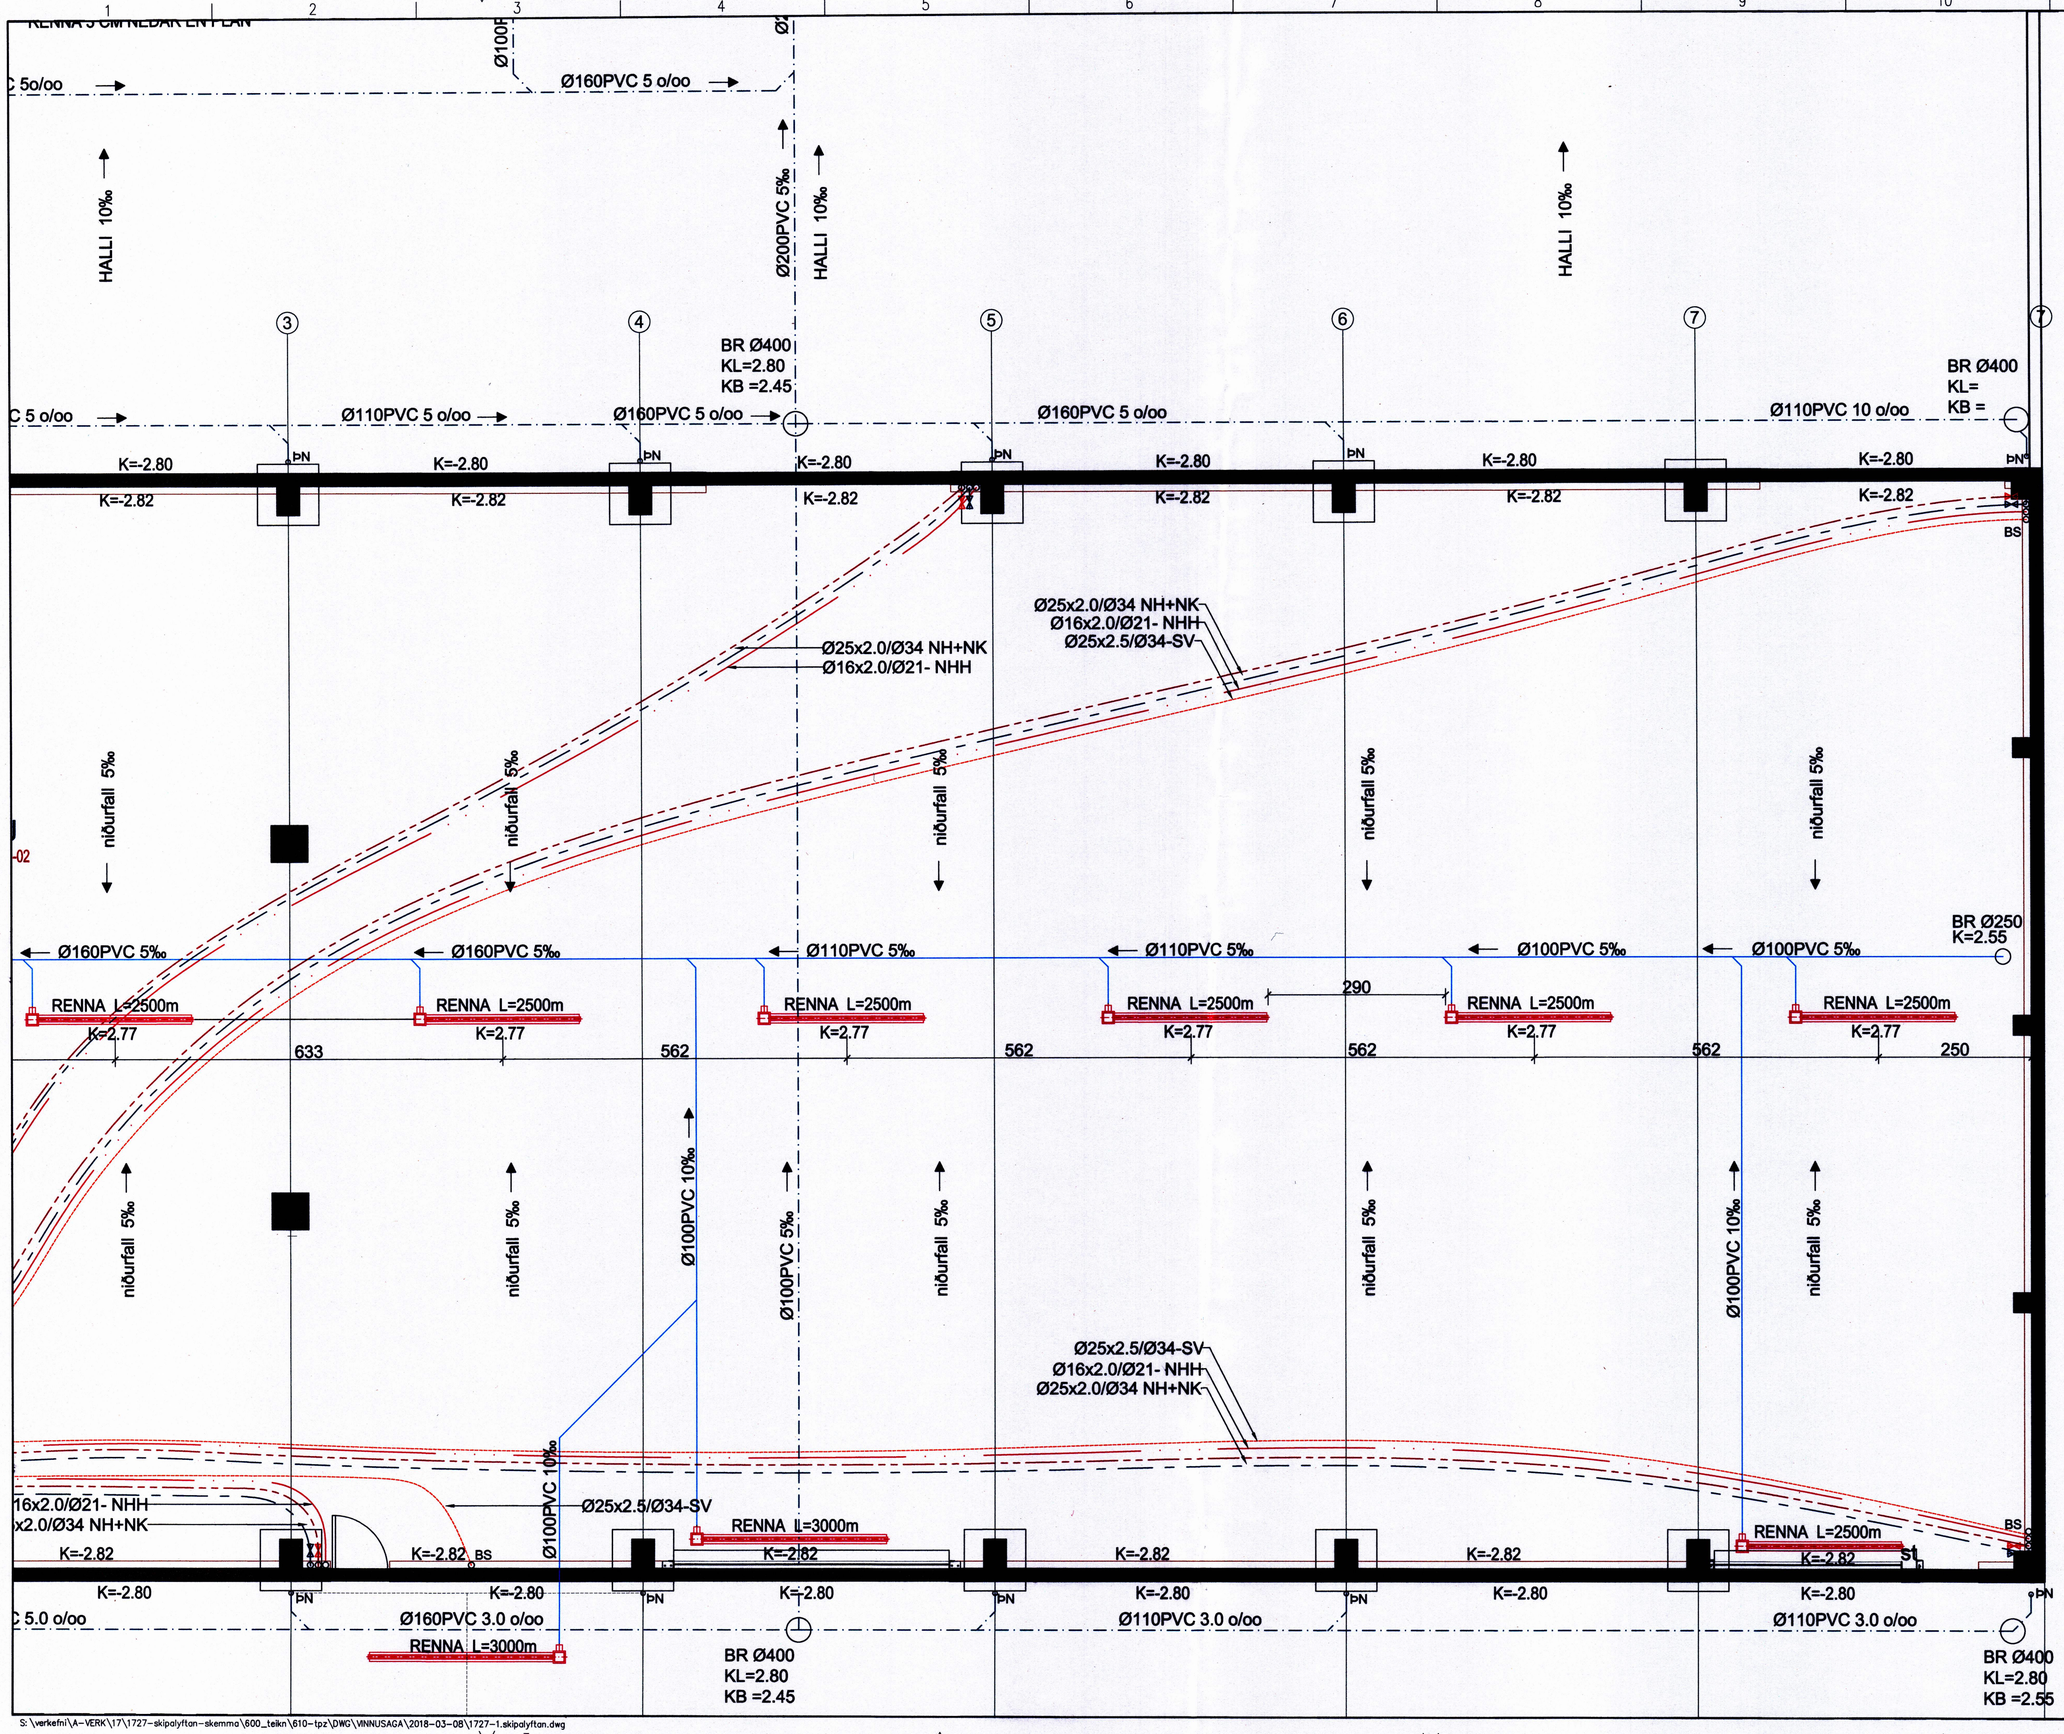

SAMÞYKKT AF BYGGINGARFULLTRÚA
20. MAR. 2018
BYGGINGARFULLTRÚINN Í VESTMANNAEYJUM

UNDIRRITUN SAMRÆMINGARHÖNNUÐAR

TILVÍSUN

ÚTG DAGS	SKÝRINGAR	TEIK	HANN	RÝNT	SAMÞ

tpz teiknistofa
Kirkjuvegi 23 900
Vestmannaeyjum
Sími 481-2711
tpz@teiknistofa.is
www.teiknistofa.is

ÚTG. DAGS	HANNAÐ	MÆLIKVARÐI
7.12.2017	BB	1:50 (A1)
YFIRFARIÐ	TEIKNAÐ	
BB	RS/BB	

SAMÞYKKT:

SKIPALYFTAN - SKEMMA
900 VESTMANNAEYJAR
LAGNIR
GRUNNMYND SÖKKLAR
FRÁRENNSLI OG STOFNLAGNIR AUSTURH.

VERKFANG 1727 TEIKNING 313

©Öll afnot og afritun teikninger, að hluta eða í heild er háð skriflegu leyfi hölunda

S:\verkefni\A-VERK\17\1727-skipalyftan-skemma\600_teikn\610-tpz\DWG\VINNUSAGA\2018-03-08\1727-1.skipalyftan.dwg