



Suðurhlíð
M 1:100

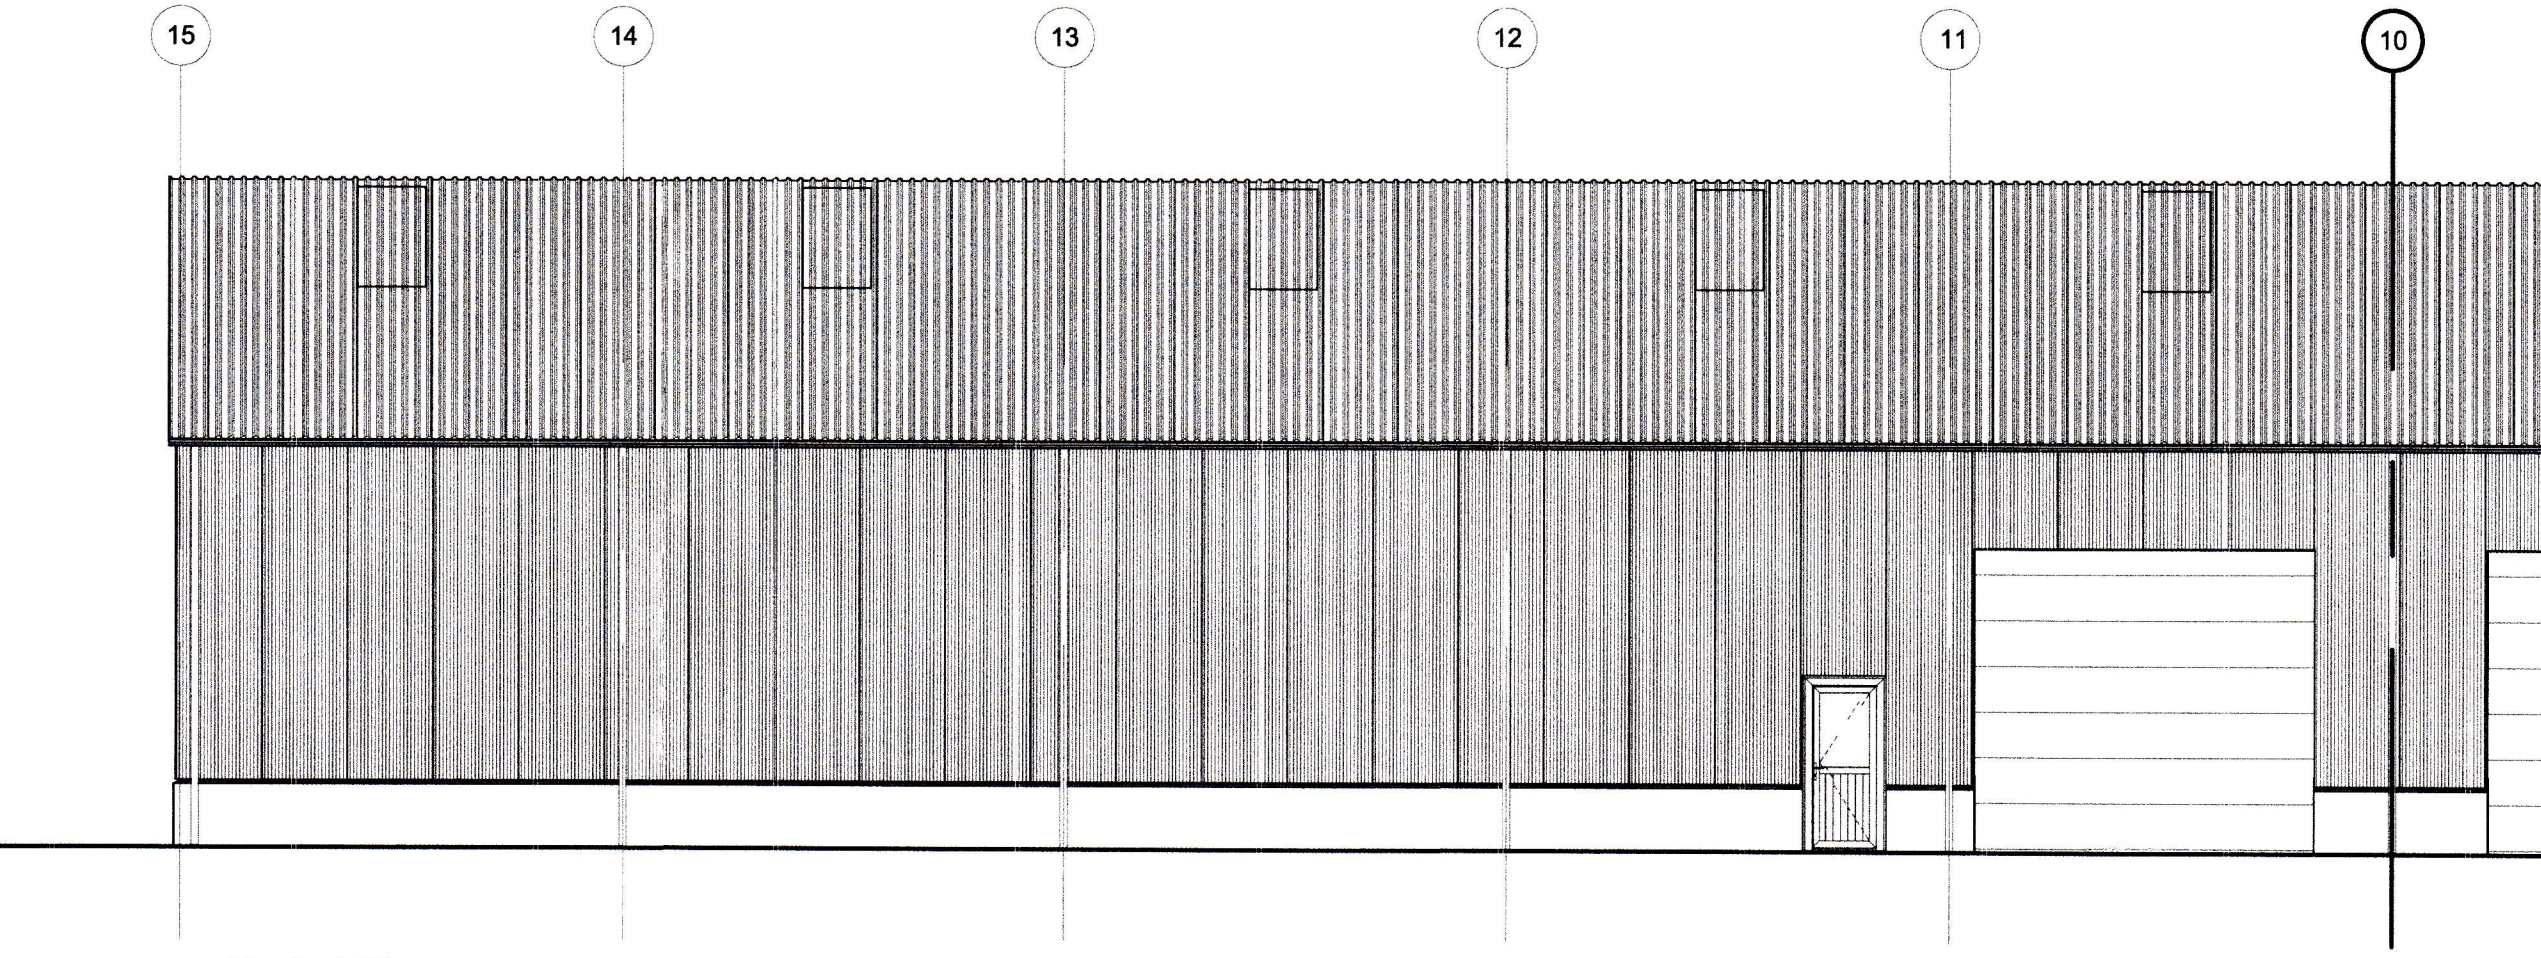

Norðurhlíð
M 1:100

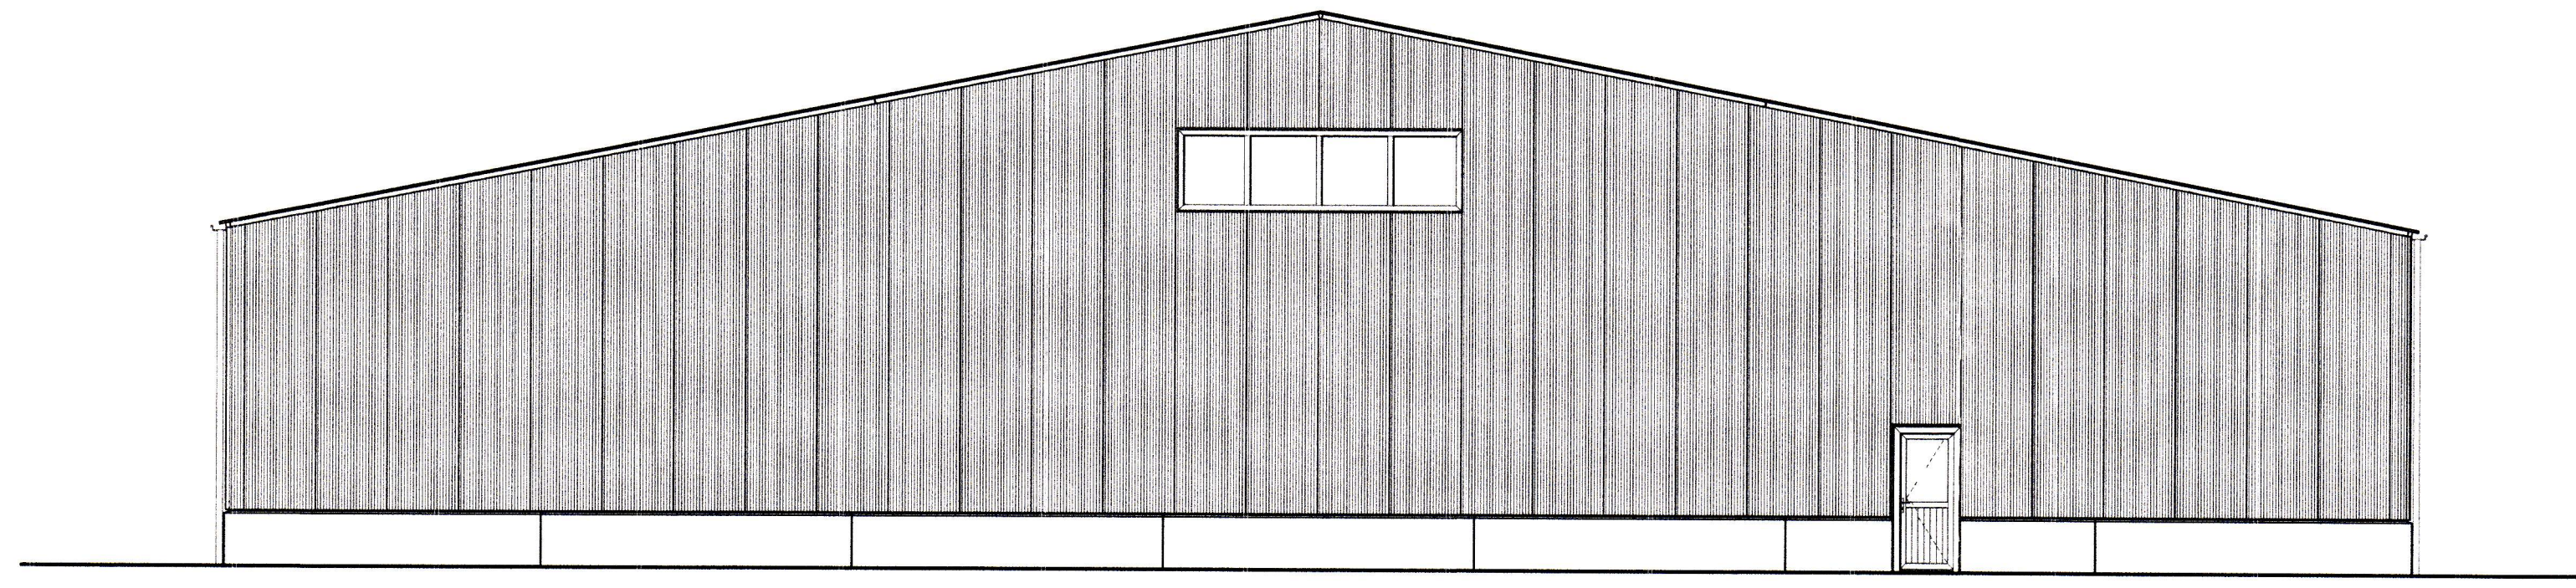


Austurhlíð
M 1:100

Sigurður Bj

ADALHÖNNUNUR

ÚTG.	DAGS.	ÚTGÁFUFERILL	HANNAÐ	TEIKN.	YFRF.
B1	21.05.15	Breyting á útlit, skipulagi o.fl.	SSI	GH	
B2	23.09.15	Breyting á innra skipulagi, þakluggum, brunavörum o.fl.	SSI	GH	
B3	08.01.16	Uppfærsla, reynisritteikning	SSI	GH	

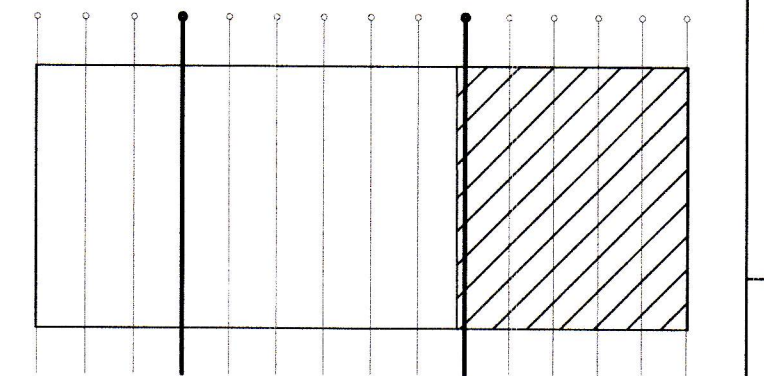

Lykilmynd



Kleifar 3, Vestmannaeyjum
Geymslu/iðnaðarhús
Útlit

TEIKNINUMER	BLAÐSTYRÐ	HANNAÐ	TEIKNAD	SSI
5567-001	A1			
01 002-02			YFRIFARID	GH
DAGS.	MÆLIKVARÐI	ÚTGÁFA		
Okt 2014	1:100	B3		

SAMBÝKKT: *Sigurður Björnsson*
Kennitala: Guðmundur Hjaltason kt. 070968-5579

D:\Langa ehf_\5567\001_Kleifar 3 S7 - Mvshúsið\08 Teikning\5567-001-002.dwg