


Afstöðumynd
M 1:1000

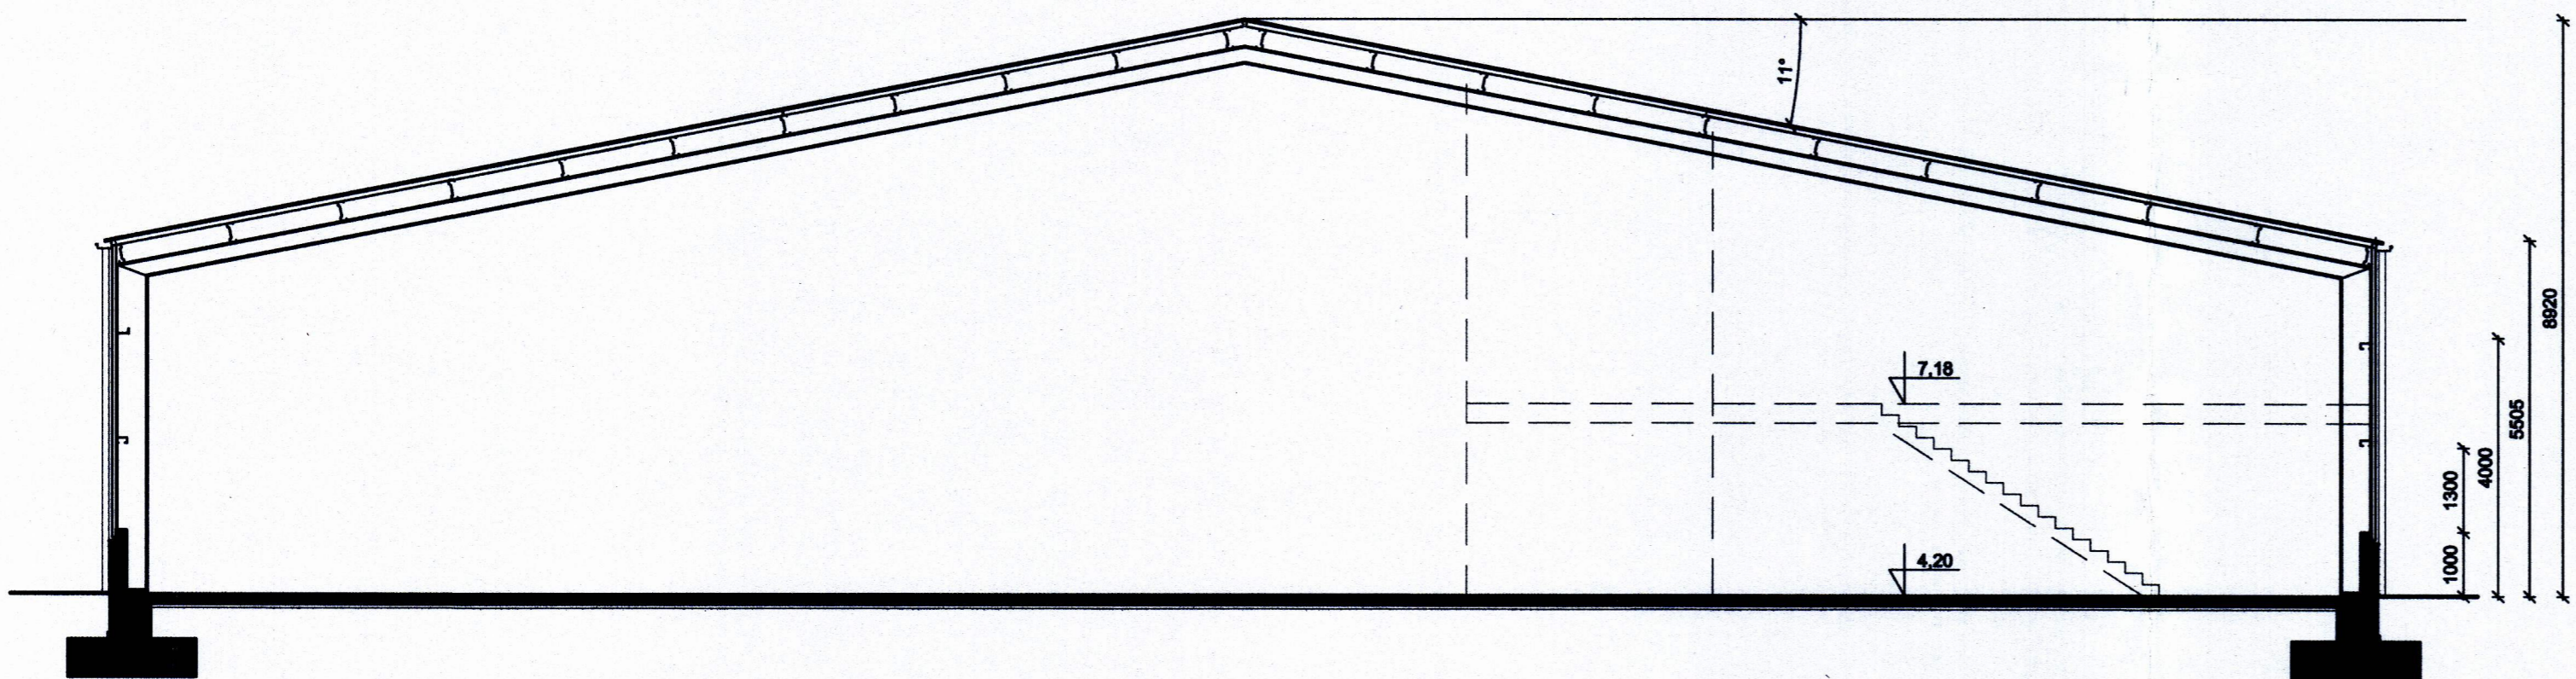

A Sneiðing
M 1:100

Byggingarlýsing:

Kleifar 5, Vestmannaeyjum
Geymslu/iðnaðarhús

Fyrirhugað er að byggja nýtt geymslu- og iðnaðarhús við Kleifa nr. 5, Vestmannaeyjum.

Húsið er á milli húsa nr. 3 og 7, sambyggt. Þessi þrjú sambyggðu hús ná yfir lóðir nr. 3, 5 og 7 við Kleifa. Grunnflötur hússins er 1529,7m² en heildarstærð húsansa þriggja er þápr 3070m².

Húsið verður að mestu eitt stórt aðalrymi á jarðhæð. Í suðausturhorni hússins verða aðstöðurymi fyrir starfsfólk á tveimur hæðum ásamt tæknifyrum. Húsið verður stálgrindarhús en neðsti hluti veggja forsteyptar stæypuleingar. Efri hluti veggja og þak verður klæddur með stálklæddum samlokuleiningum (pir). Á veggjum verða standandi 60mm þykkar einingar en 80/112mm þykkar á þaki. Undirstöður og gólfplata verða úr jámbentri steinstæpu. Einangrað verður undir plötu og niður með sökkjum.

Þakgluggar verða jafnframt reyklösunarop og skulu því vera úr auðbrennanlegu efni (polycarbonat) og >5% af gólfmáttamáli.

Gluggar og hurðir verða úr viðhaldslitlu efni og gler tvöfalt einangrunargler.

Gönguhurðir úr húsinu verða fjórar; tvær til suðurs og tvær til norðurs. Rafdrifnar lóðnarhurðir verða tvær, ein til suðurs og ein til norðurs.

Loftræsting verður um opnanleg fög í gluggum ásamt vélrænni loftræstingu.

Vatnslagnir verða í rúrum í gólf og veggjum og utanálggjandi.

Útveggjaklæðning hússins skal vera í sambærilegum lit og önnur hús á svæðinu eða í grátóna lit.

Allur frágangur, efni og smíði hússins skal vera samkvæmt byggingarreglugerð.

Plan umhverfis húsið skal leggja með góðum vatnshalla frá húsinu.

Brunevami:

Á lóðarmörkum milli húsa verða veggir með brunamótstöðu a.m.k. EI120.

Burðarvirki er óeinangruð stálgrind. Burðargeta er tryggð með reyklösun með brennanlegum flötum í þaki.

Flóttaleiðir skulu uppfylla ákvæði byggingarreglugerðar. Út-ljós og neyðarlýsing skv. IST EN 1838, IST EN 50172.

Reykaskynjara og handslökkvibúnað s.s. slökkvítæki og slöngukeffi skal setja upp í húsinu og vera valin og staðsett í samráði við slökkvilið Vestmannaeyja.

Skýringar á táknum:

- Notaleininganúmer 0101
- Hæðakótar
- lr Loftræsting
- nr Niðurfall
- T Rafmagnstafía
- UT Útljós
- SL Slökkvítæki
- Ø 30m Brunaslanga 25mm, L=30m
- Stjómstöð brunavíðvunarkerfis
- Reyklösun (69m²)

Heftu stærdir:
(eja skráningartöflu)
Birt flatarmál 1538,6m²
Brúttórúmmál 9283,4m³

Skráningartafa: Kleifar 5, Vestmannaeyjum				Skrásetjari: Sveva Steingrimsdóttir													
Landnúmer: 221640				Kennitala: 160971-5929													
Matahlutanúmer: 01				Útgáfa: 4.01													
				Daga: 13.1.2016													
Uppskipting og lýsing				Stærðir													
D0	D1	D2	D3	D4	D5	D5M	D6	D7	D8	D9	D10a	D10b	D11	D12	D16	D17	
Lokun	Rými hæð-röð	Notkun texti	Höfuð-flokkun	Eignar-hald	Botnflötur m ²	MÍflötur m ²	Stiggar m ²	Op m ²	Brúttóflötur m ²	Brúttóflötur sh < 1,8 m ²	Selarhæð mín	Selarhæð max	Brúttó rúmmál m ³	Nettóflötur m ²	Birt flatarmál m ²	Reknilata skiptarúmmáls	
Matahluti					1.321,1	208,6	0,0	0,0	1.529,7	0,0			9.795,9	1.495,7	1.529,7	9.388,141	
Botn													264,2				
1. hæð					1.321,1	208,6	0,0	0,0	1.529,7	0,0			9.531,7	1.495,7	1.529,7		
A	0101	Iðnaðarhús	N	0101	1.321,1	208,6	0,0	0,0	1.529,7	0,0	5,51	8,92	9.531,7	1.302,1	1.321,1	7,21	
A	0102	Aðstaða	N	0101		208,6			208,6					193,6	208,6		
Athugasemdir					Húsið er sambyggt húsum við Kleifa nr. 3 og nr. 7												
Sameignir sumra																	
Eignarhald																	
	Eignar-hald	Notkun texti	Birt flatarmál m ²	Skiptarúmmál m ³	Sérágn m ²	Sérágn og sameign m ²											
	0101	Iðnaðarhús	1.529,7	9.388,141	9.388,141												
	Allt			1.529,7	9.388,141	9.388,141											

SAMPYKKT AF BYGGINGARFULLTRGA
29 JAN 2016
BYGGINGARFULLTRGUR I VESTMANNAEYJUM

ÚTG.	DAGS.	OTGAFUPERILL	HANNAÐ TEKN. YFRF.
B1	15.05.15	Breyting á GÖL, skýpulegi ofl.	SSL GH
B2	06.10.15	Breyting á hna skýpulegi, þakgluggum ofl.	SSL GH
B3	08.01.16	Uppfærsla, reyndarþeirring	SSL GH

Lykilmýnd
EFLA
VERKFRÆÐISTOFA
Sími: 412 6000 www.efla.is

Kleifar 5, Vestmannaeyjum
Geymslu/iðnaðarhús
Afstöðumynd og sneiðing
Skýringar og skráningartafía

TEKNI NÚMÉR	BLADSTÆRÐ	HANNAÐ
5567-001	A1	TEKNI NÚMÉR: SSL
01 002-04		YFRIFRÆÐ: GH
DAGS.	MELKVÆÐI	OTGAFI
Okt 2014	1:1000/1:100	B3

SAMPYKKT
Guðmundur Hjaltason kt. 070966-5579