



Suðurhlíð
M 1:100

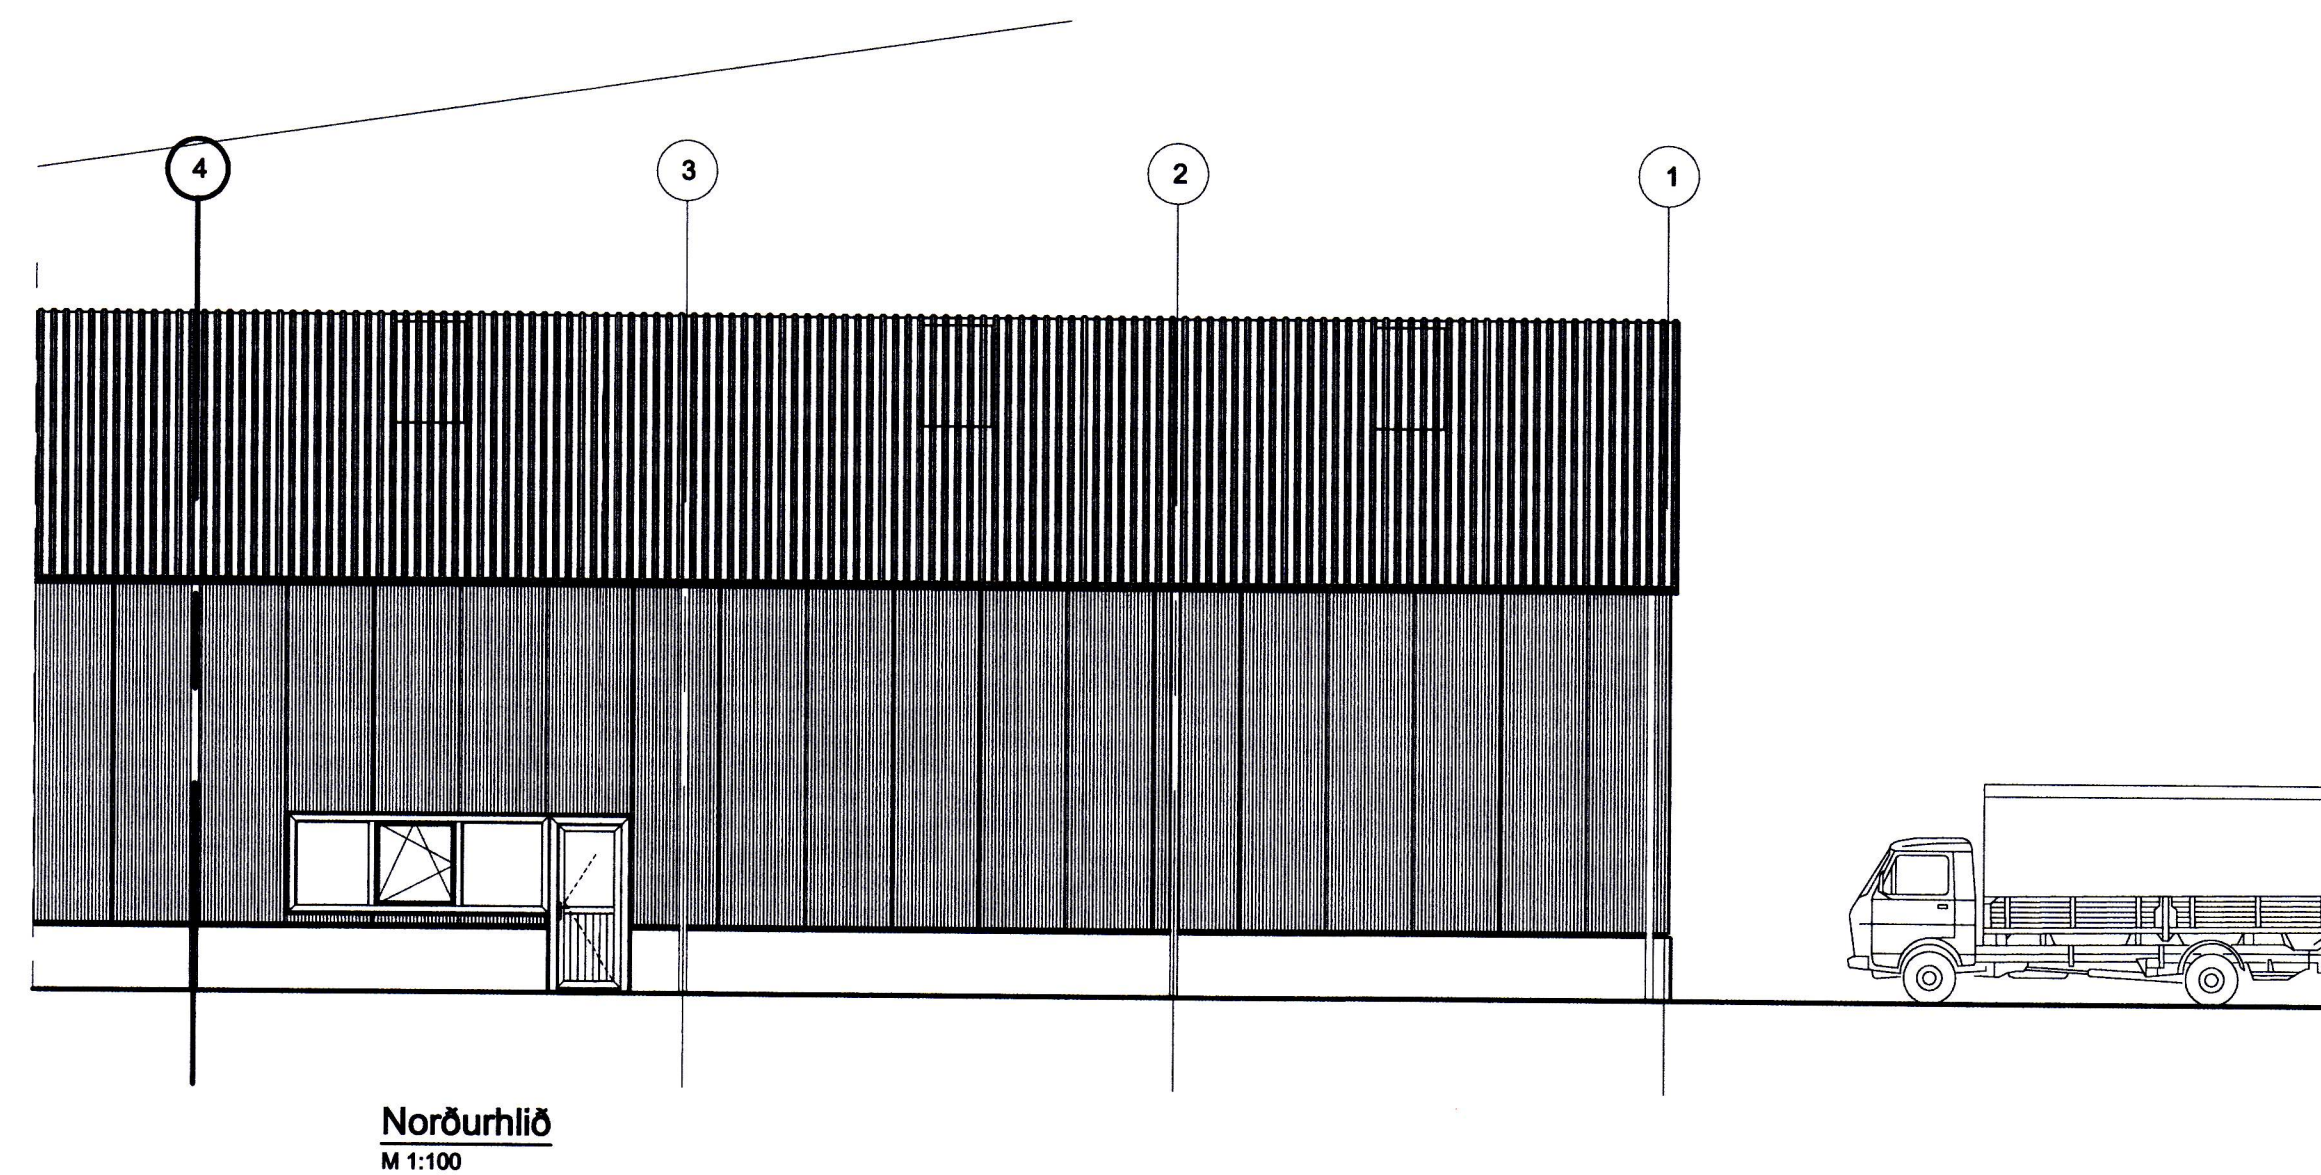

Norðurhlíð
M 1:100

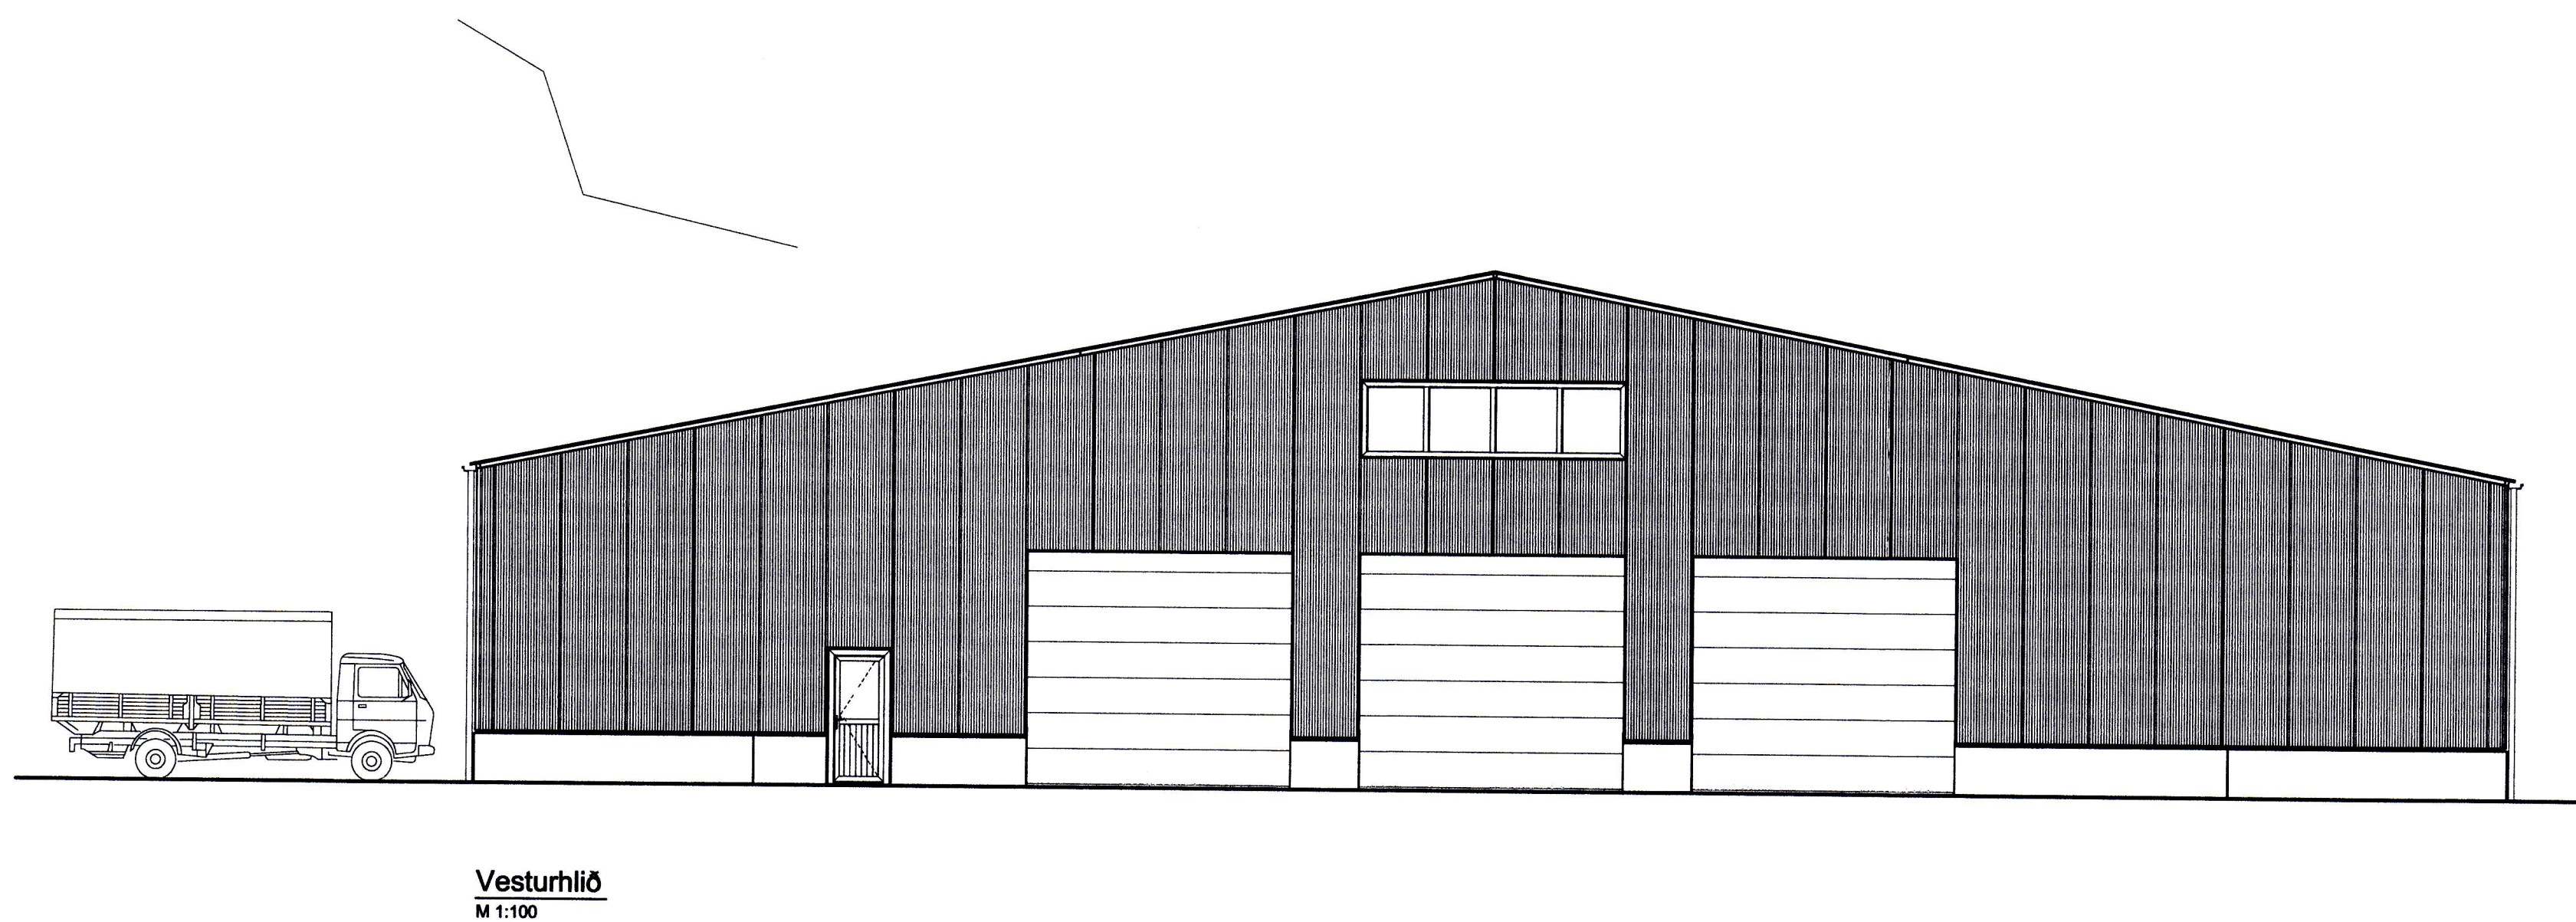


Vesturhlíð
M 1:100

SAMÞYKKI AF BYGGINGARFRÖÐUN
20. JAN. 2015
Signe S. Bj.

ADALHÖNNUÐUR

ÚTG.	DAGS.	ÚTGÁFUERILL	HANNAÐ	TEKNI.	YFRF.
B1	21.05.'15	Breyting á úthl, skipulagi o.fl.	SSI	GH	
B2	31.08.'15	Breyting á þakluggum o.fl.	SSI	GH	
B3	08.01.'16	Uppfærsla, myndatöskning	SSI	GH	

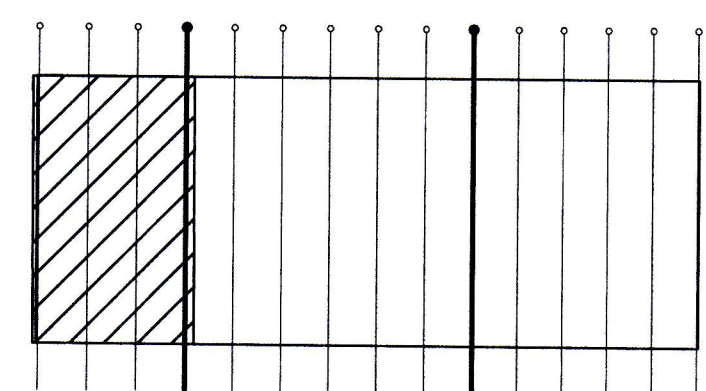

Lykilmynd



Kleifar 7, Vestmannaeyjum
Geymslu/önaðarhús
Útlit

TEKNI.NÚMÉR	BLAÐSTÆRÐ	HANNAÐ
5567-001	A1	TEKNAÐ: SSI
01 002-08		YFRIFARÐ: GH

DAGS.	MÆLIKVÆÐI	ÚTGÁFA
Okt 2014	1:100	B3

SAMÞYKKI: *Guðmundur Hjaltason*
Kennitala: Guðmundur Hjaltason kt. 070966-5579