



SAMÞYKKT AF BYGGINGARFULLTRÓA
14. OKT. 2015
BYGGINGARFRÁHVAÐINGARSTYJINGA

ADALHÖNÐUR


ÚTGAFA: ÚTGAFAFERILL HANNAÐ TEKIN YFIR.

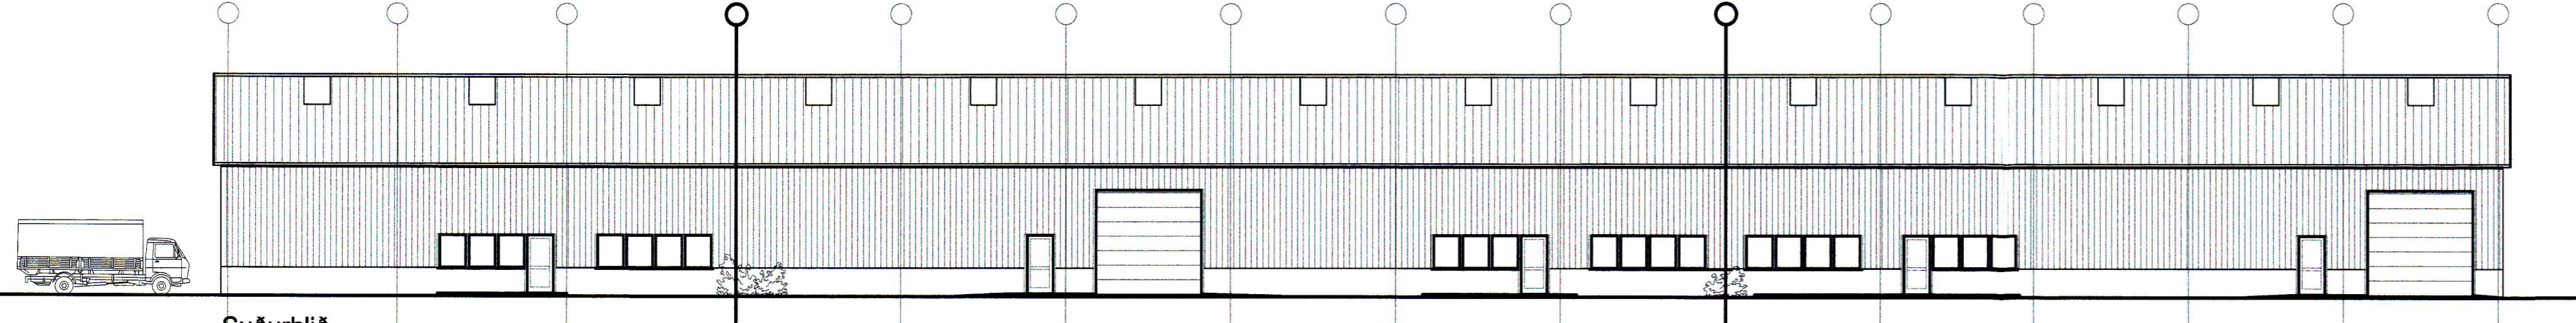


Suðurhlíð
M 1:200

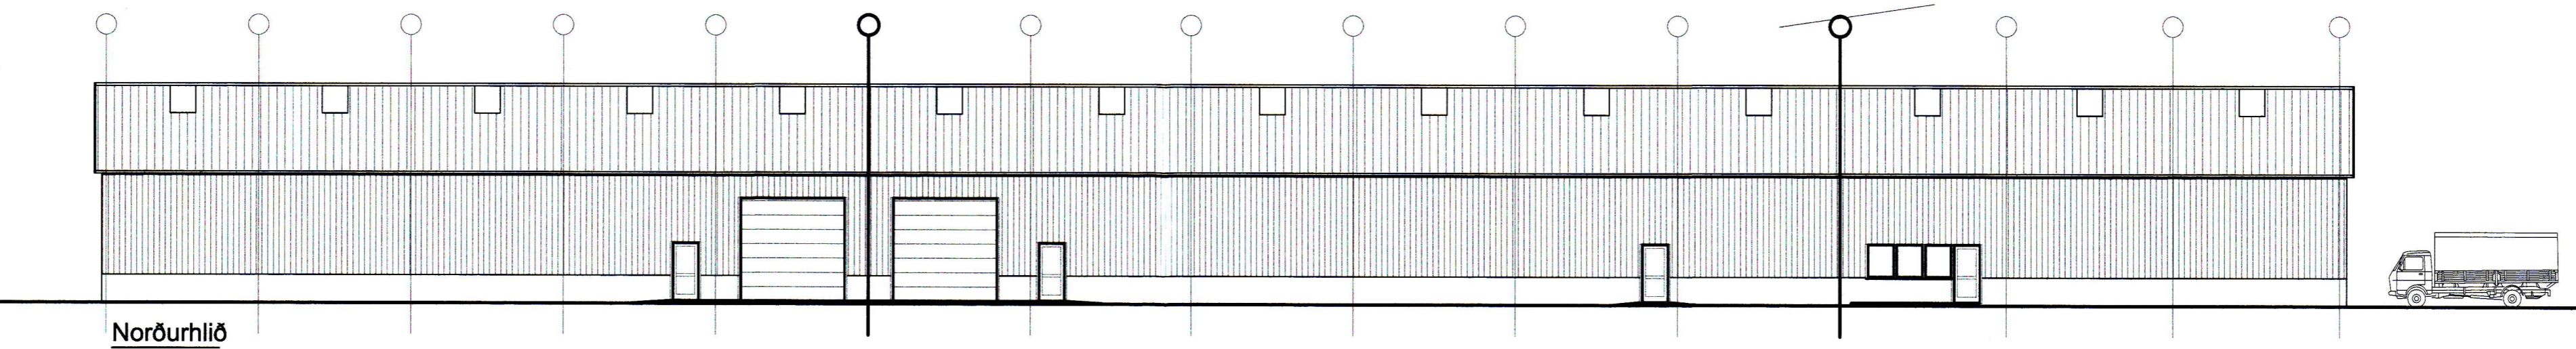


Norðurhlíð
M 1:200

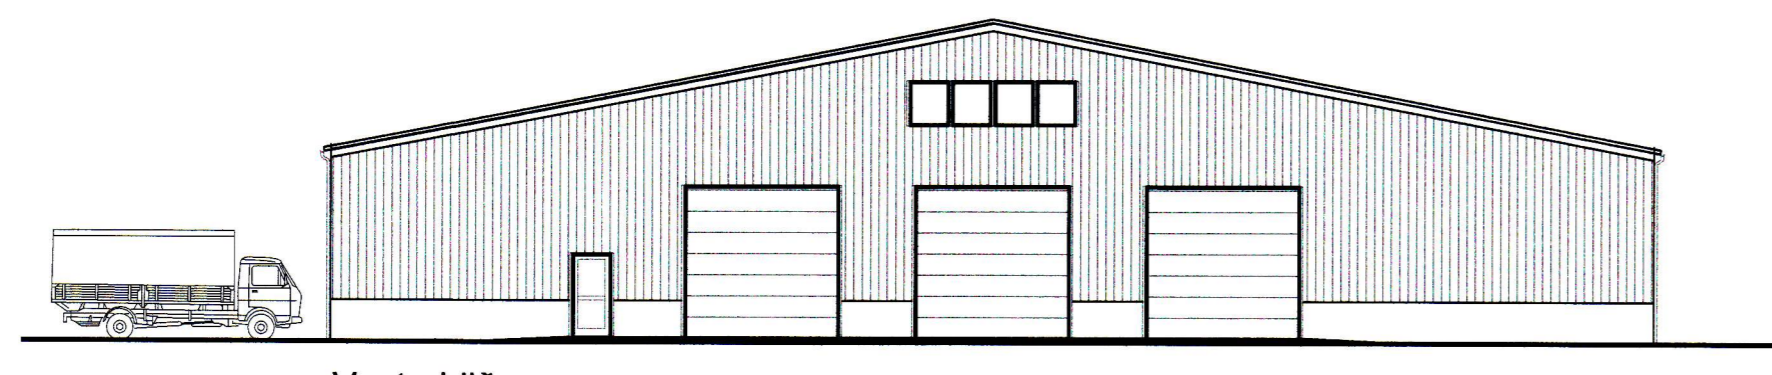

Vesturhlíð
M 1:200

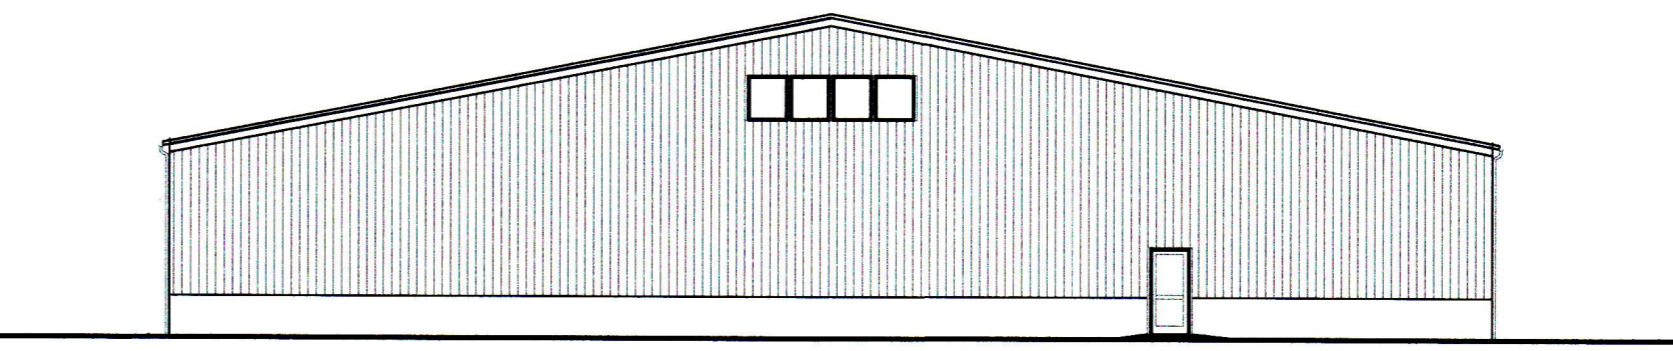

Austurhlíð
M 1:200

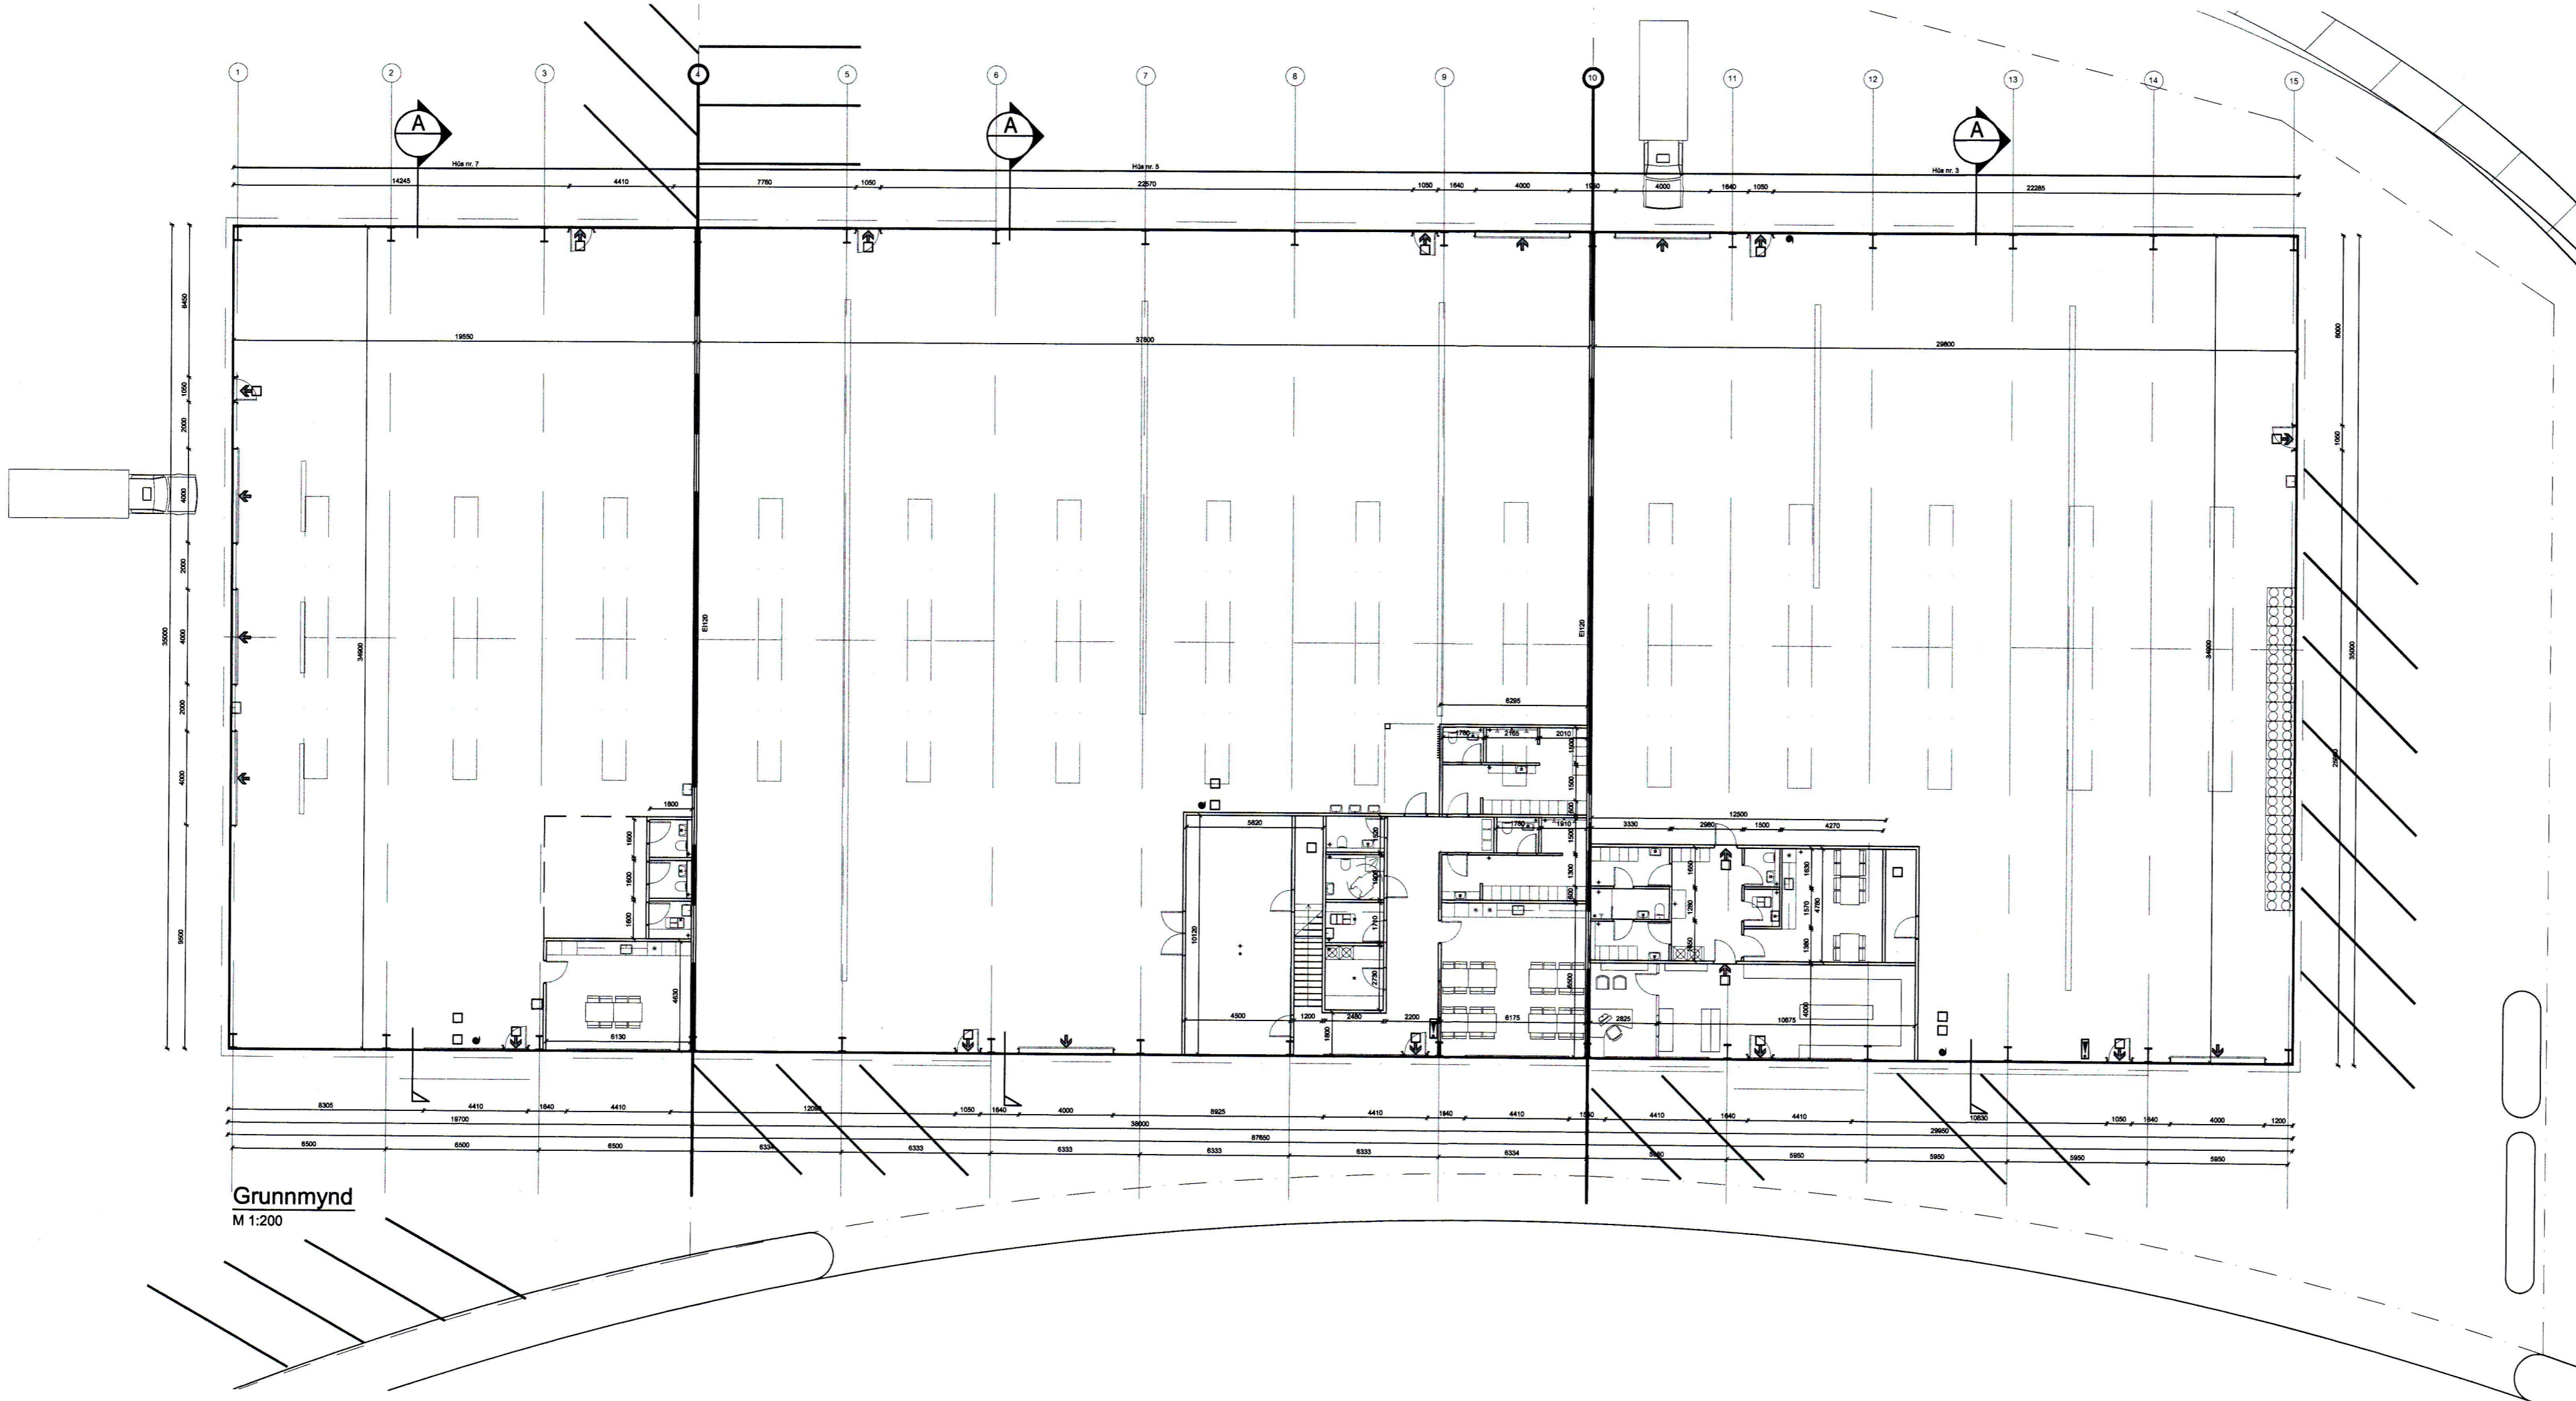

Grunnmynd
M 1:200

Lykilmynd



Kleifar 3, 5 og 7, Vestmannaeyjum
Geymslu/önaðarhús
Yfirritsmynd

Útlit og grunnmynd

TEKNNÚMUR 5567-001	BLAÐSTÆRÐ A1	HANNAÐ TEKNAÐ: SS
01 002-10	YFRIFARID: GH	
DAGS: Júní 2015	MÆLIKVARÐI 1:200	ÚTGÁFA A
SAMÞYKKT: <i>[Signature]</i>		
Kennitala: Guðmundur Hjaltason kt. 070966-5579		