

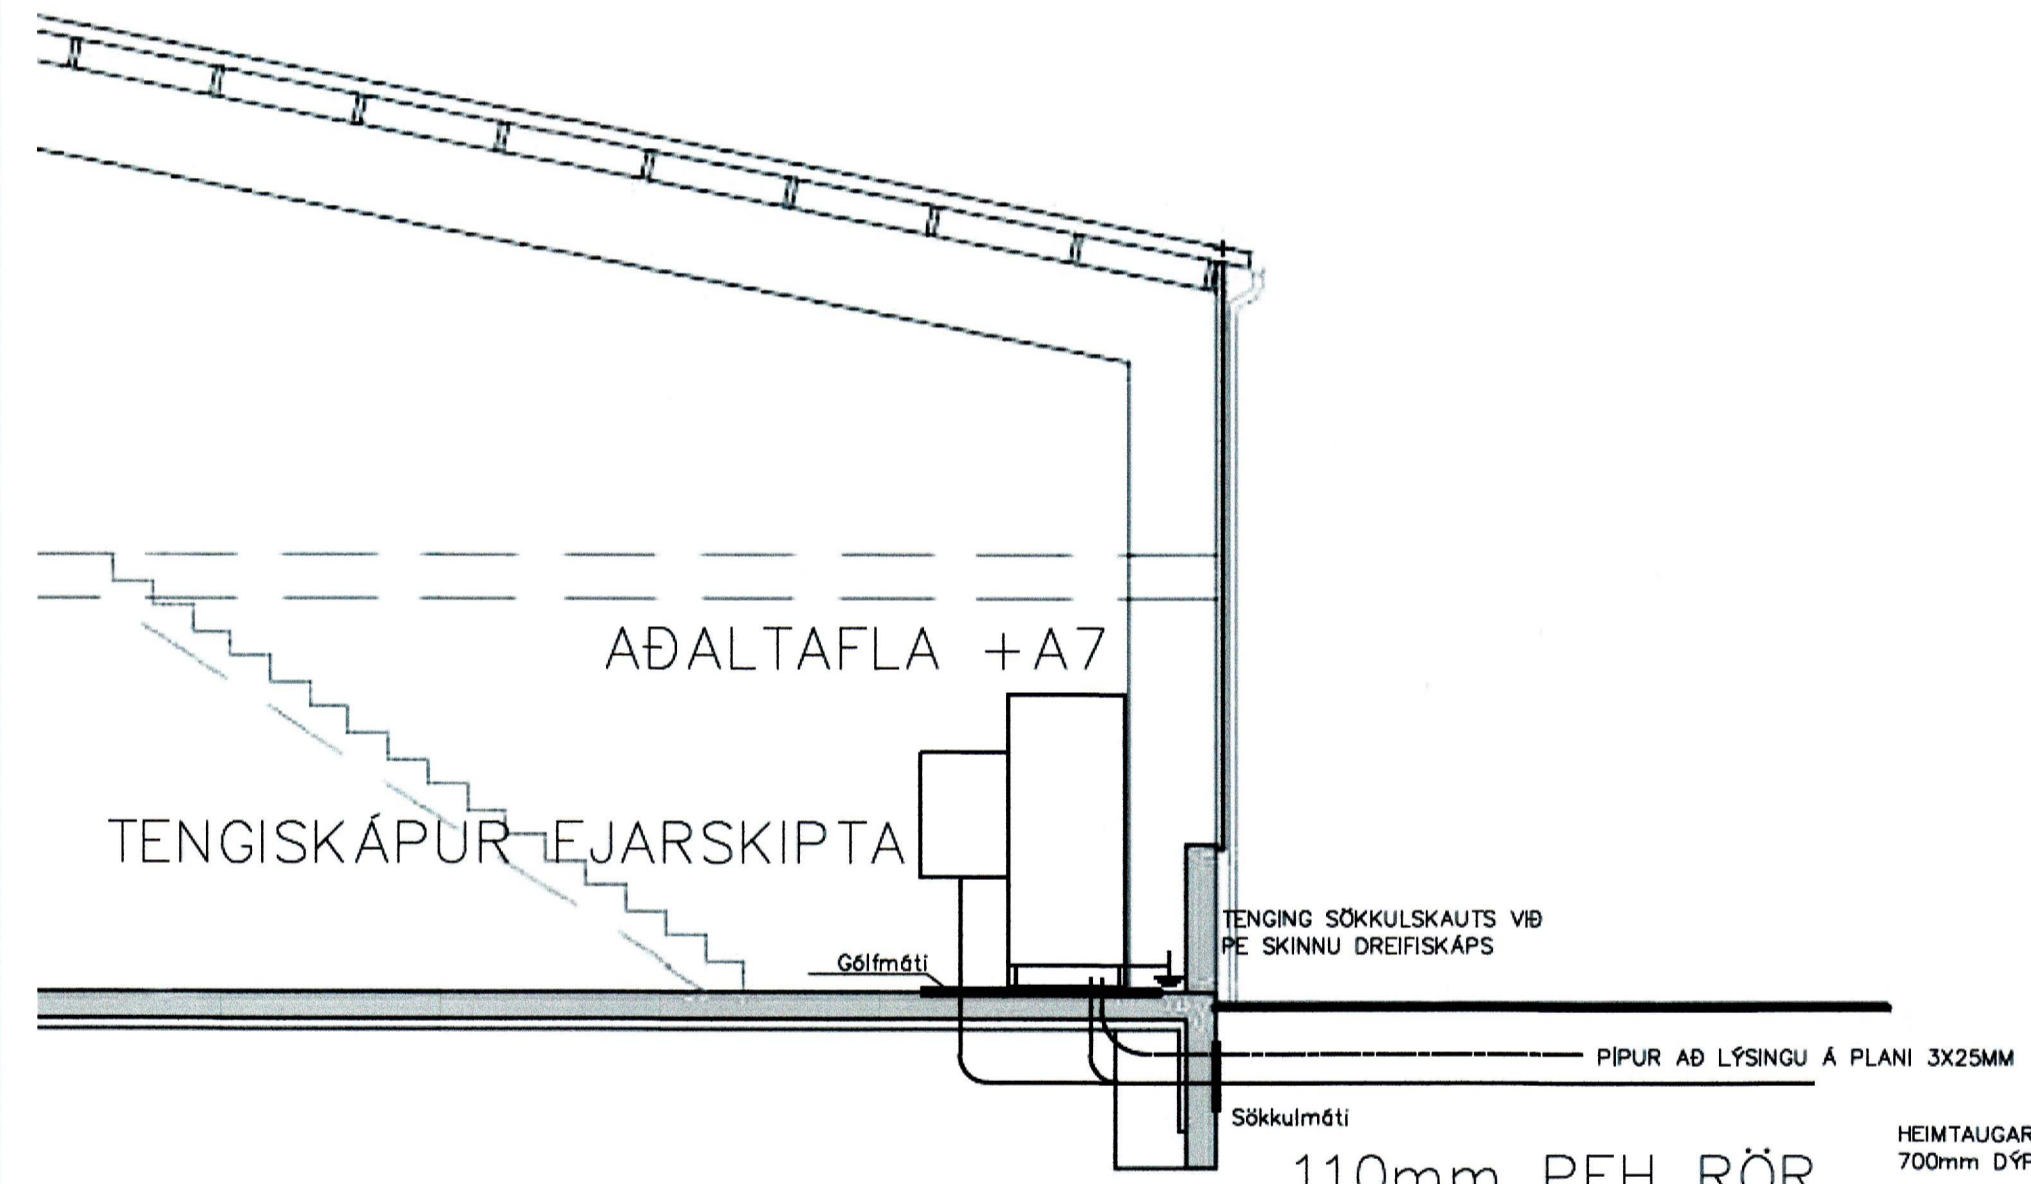


SAÐVILT AF DRÖGNUM LAGA
21. FEB 2016
S&S
REKINGIÐSMAÐUR
REKINGIÐSMAÐUR

UNDRITUN SAMRÆMINGARHÖNNUNAR

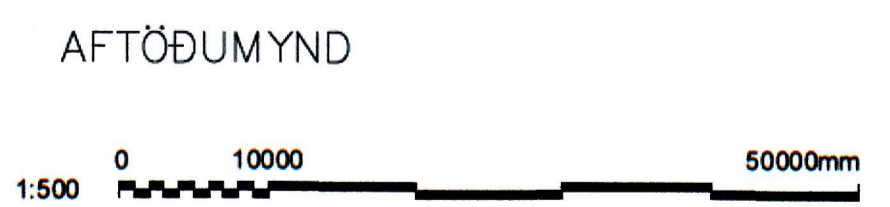

110mm PEH RÖR
FYRIR HEIMTAUG HS
2x50mm PEH
FYRIR FJARSKIPTALAGNIR

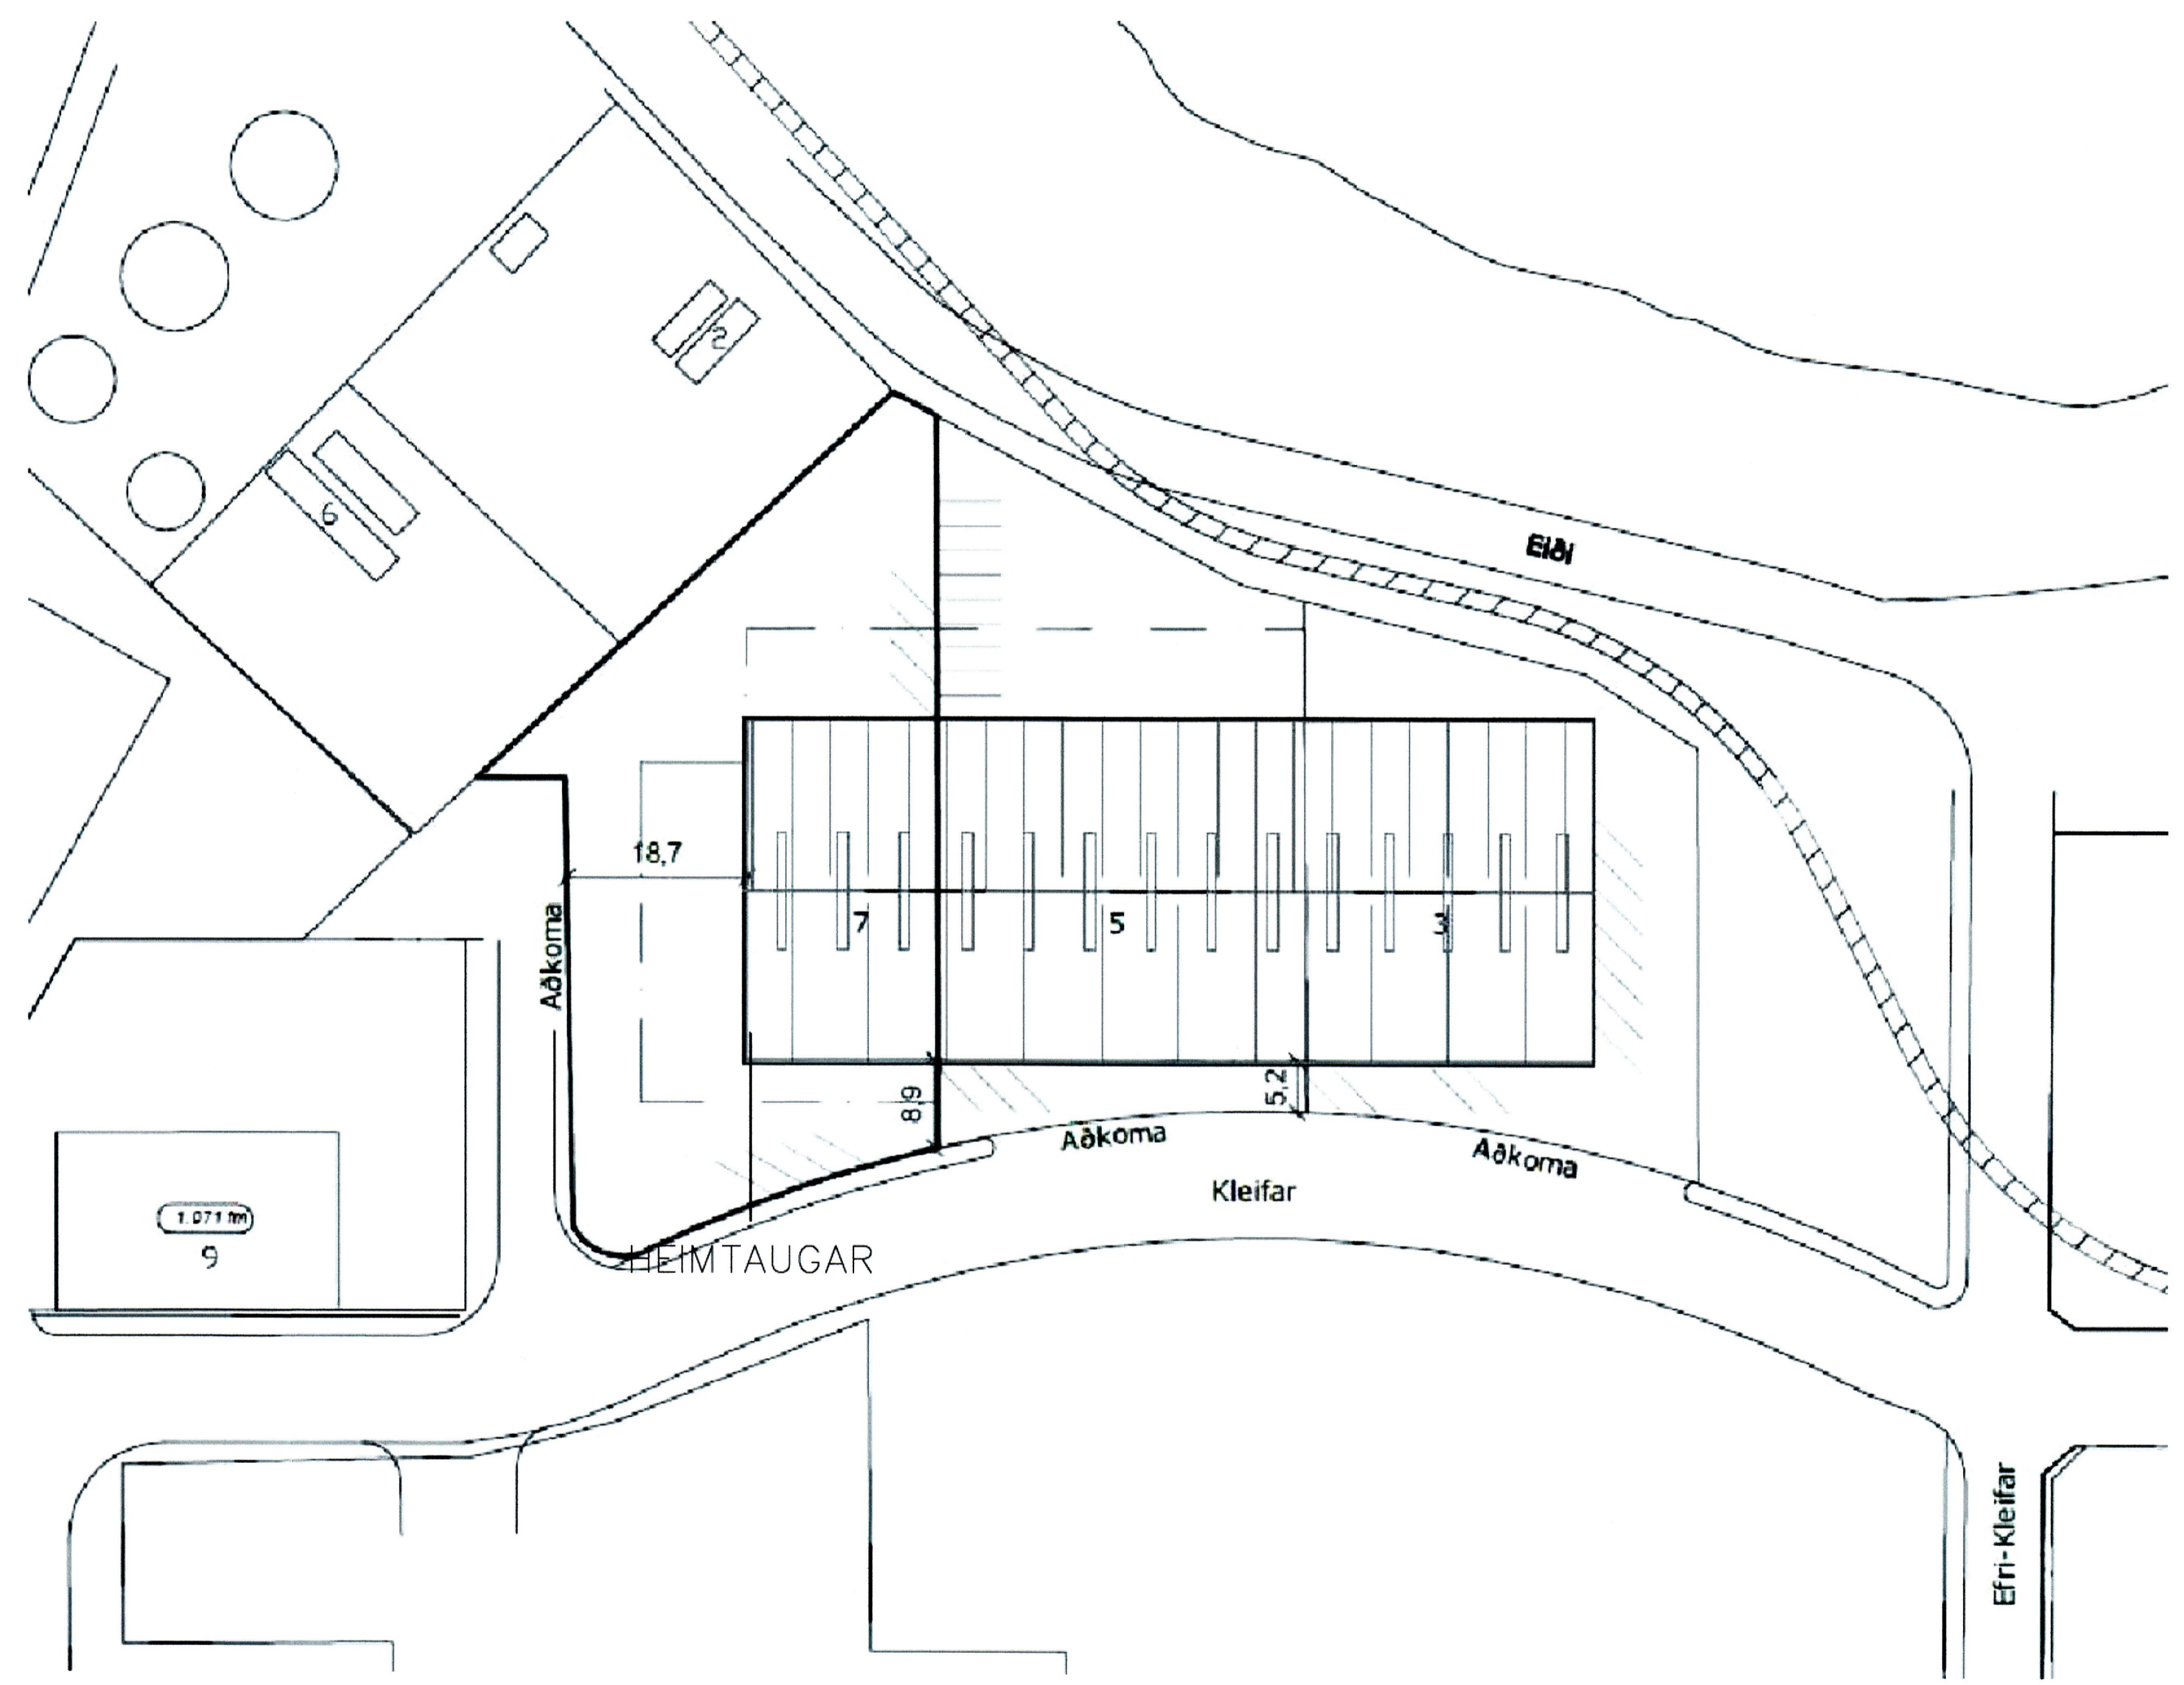

		DOLLI RAFLAGNAHÖNNUN ÞORLEIFUR DOLLI HJÁLMARSSON Sími: 897 1156 - NETFANG: doll@doll.is - www.doll.is		ÚTG. DAGS	HANNAÐ	MÆLIKVARÐI	KLEIFAR 3,5,7 VESTMANNAEYJUM IÐNÁÐARHÚSNÆÐI RAFLAGNIR AFSTÖÐUMYND OG SNID Í INNTAK				
ÚTG. DAGS	SKÝRINGAR			TEIK. HANN RÝNT SAMÞ.	ÚTG. DAGS	SKÝRINGAR		TEIK. HANN RÝNT SAMÞ.	ÚTG. DAGS	SKÝRINGAR	TEIK. HANN RÝNT SAMÞ.
				09.02.2016	ÞH	1:50	VERKFANG 15012 TEIKNING E20.1.01 A				
				ÞH	ÞH	1:500					
				SAMPYKKT: ÞH		2712613659					

©Öll áhrif og áttun teikningar, að hluta eða í heild er haldin náð skráðu höfundar.