12197

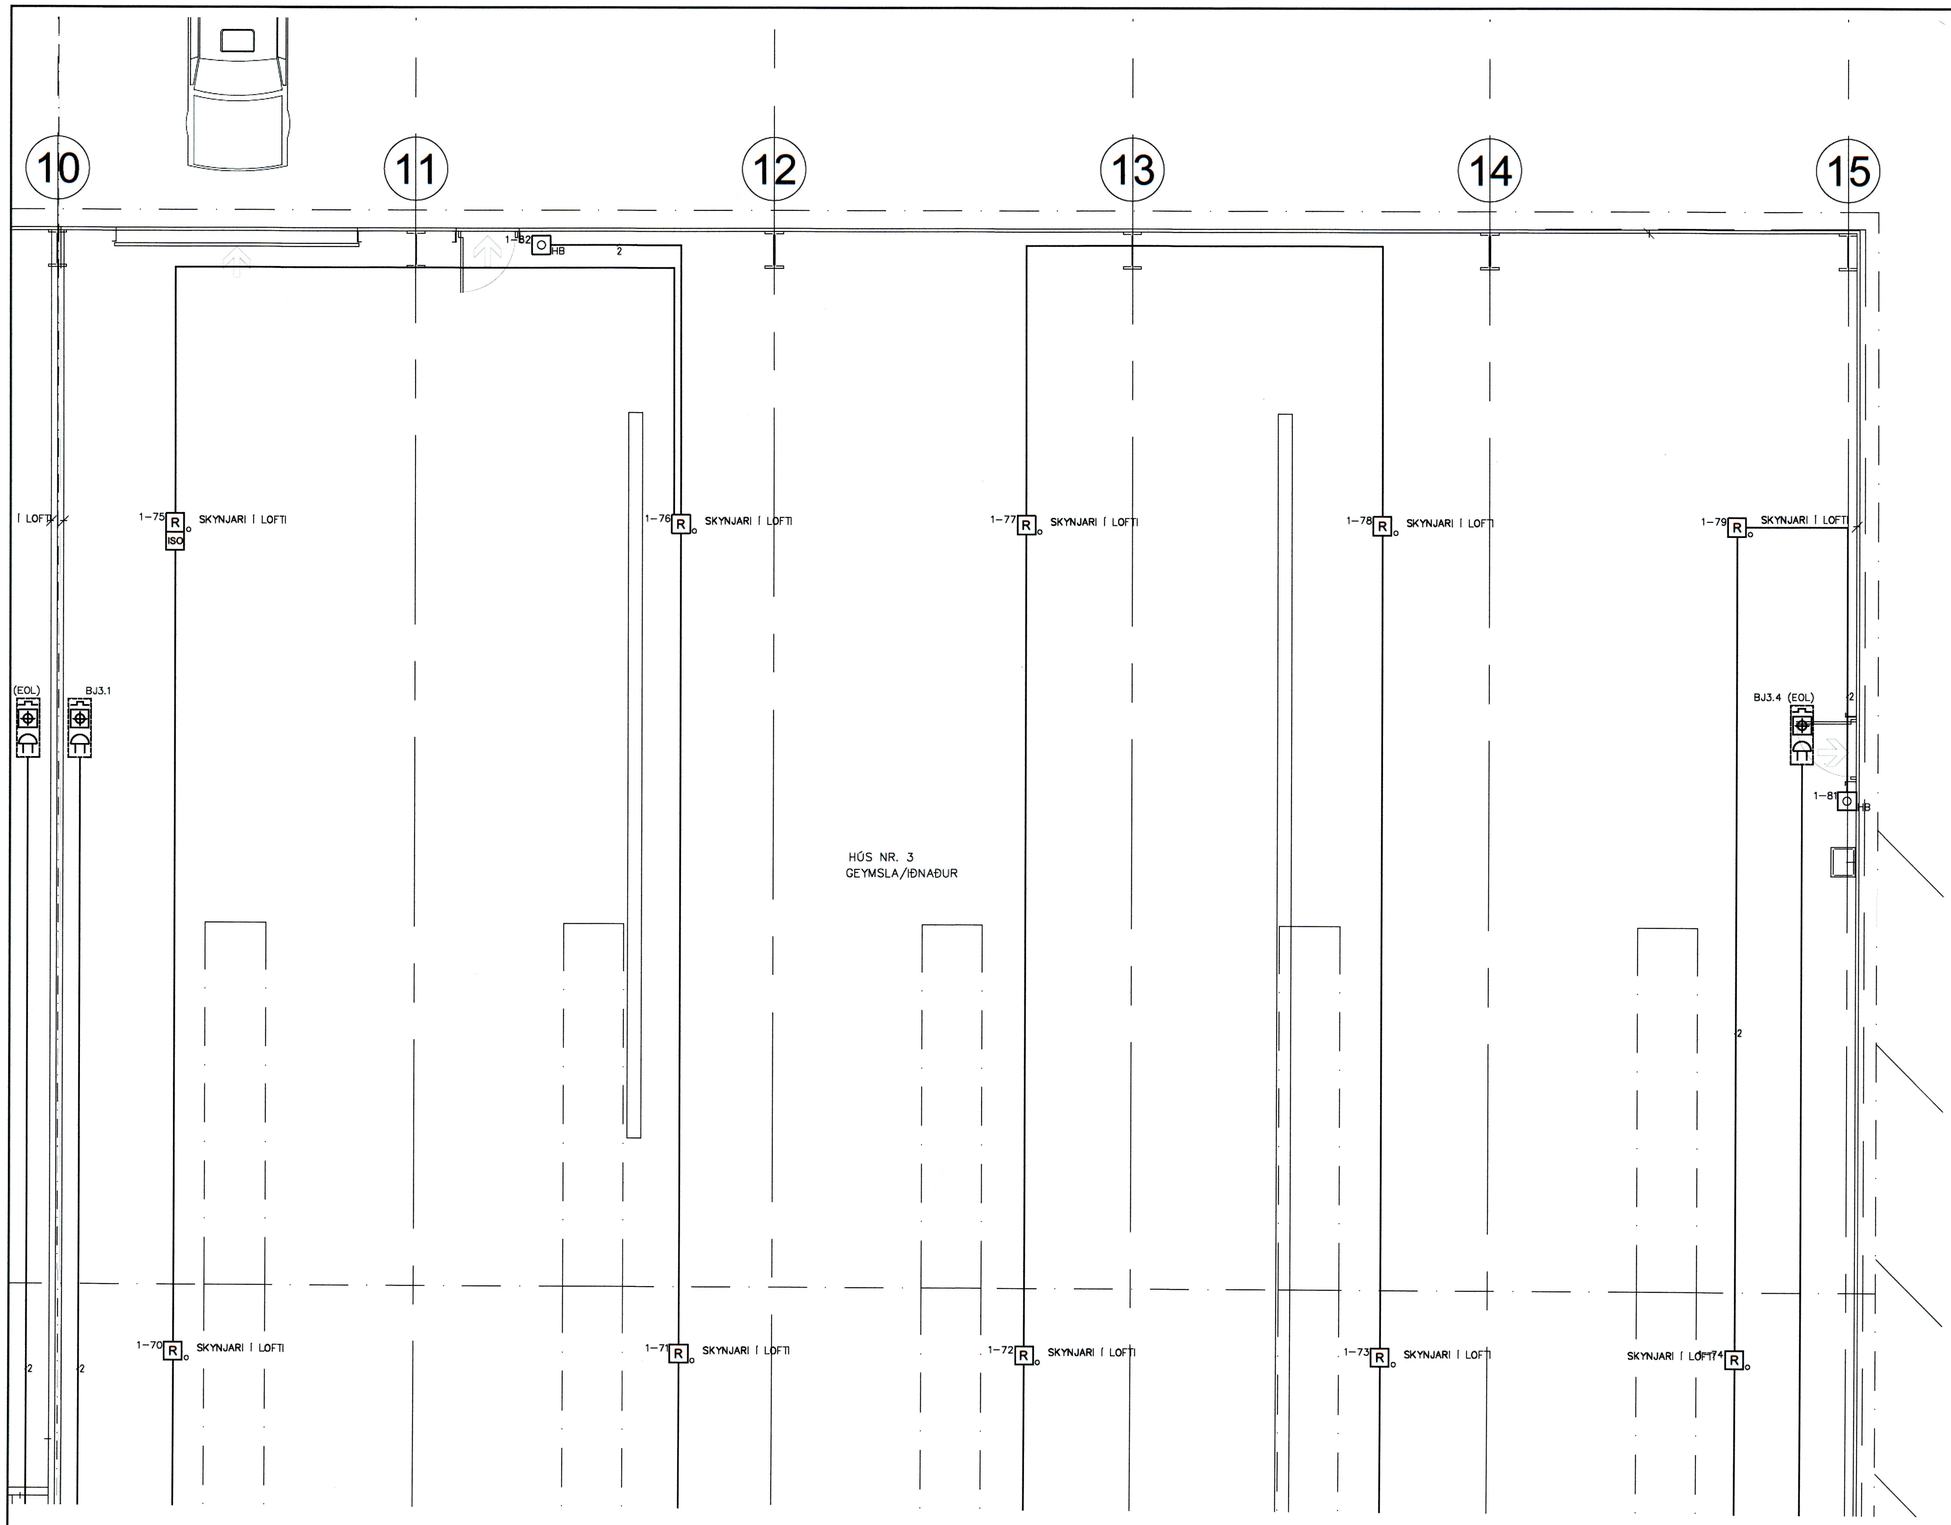

1:50 0 1000 5000mm

UNDIRRITUN SAMRÆMINGARHÖNNUÐAR

SKÝRINGAR BRUNAVIÐVÖRUNARKERFIS:

VANDA SKAL TIL FRÁGANGS ALLRA LAGNA.
FORÐAST SKAL LAGNIR NÁLÆGT STRAUMFESTUM LAMPA.
LAGNIR ERU Í STRENGSTIGUM EÐA Í A.M.K. 20mm PÍPUM.
UTANÁLIGGJANDI PÍPUR SKULU VERA ÚR MÁLMI.
HÆÐ HANDBOÐA SKAL VERA 1300mm FRÁ FULLFRÁGENGU GÓLFI.
HÆÐ Á BJÖLLUM SKAL VERA 200mm FRÁ FULLFRÁGENGU LOFTI.
BJÖLLUR Í VINNUSÖLUM ERU FESTAR Á TÆKJAPLÖTU Á STRENGSTIGA EÐA VIÐ LOFT EFTIR ÞVÍ SEM VIÐ Á.
STAÐSETNING REYKSKYNJARA Í RÝMUM SKULU TAKA MIÐ AF ÖÐRUM LAGNAKERFUM OG LAMPAPLÖNUM.
OFANGREINT GILDIR NEMA ANNAÐ SÉ TEKIÐ FRAM.

=64+A7 STJÓRNSTÖÐ BRUNAVIÐVÖRUNARKERFIS

=64+A5 UNDIRSTÖÐ BRUNAVIÐVÖRUNARKERFIS

2 Í SKYNJARASLAUFU ÞRÍÐIR 2x1 PARA STRENGUR EÐA 2 STRENGIR 1 PARS

R j JÓNÍSKUR REYKSKYNJARI

R o OPTÍSKUR REYKSKYNJARI

R o-ST OPTÍSKUR REYKSKYNJARI Í LOFTRÆSISTOKK (STOKKSKYNJARI)

HB HANDBOÐI

BRUNABJALLA

BRUNABJALLA OG GAUMLJÓS

SEGULGRIP

H HITASKYNJARI

ISO SKAMMHLAUPSEINANGRARI

I/O STÝRIEINING

BJ1.3 (EOL) ENDI Á RÁS (BJÖLLURÁS NR. 1 BJALLA NR. 3)

BRUNASTRENG SKAL NOTA TIL NETTENGINGA STJÓRNSTÖÐVA., FRÁ STJÓRNSTÖÐVUM AÐ SKJÁSTÖÐVUM OG FRÁ BOÐSENDIBÖNAÐI AÐ TENGIGRIND SÍMA
FJÖLDI PARA SKAL ÁKVEÐINN AF FRAMLEIÐANDA KERFISINS.
ALLIR STRENGIR BRUNAVIÐVÖRUNARKERFA SKULU VERA SKV. GR. 47.1 Í REGLUM UM SJÁLFVIRK BRUNAVIÐVÖRUNARKERFI.

ÚTG DAGS	SKÝRINGAR	TEIK	HANN	RÝNT	SAMÞ
A 04.02.2016	VERKTEIKNING	ÞH	ÞH	ÞH	ÞH

DOLLI RAFLAGNAHÖNNUN
ÞORLEIFUR DOLLI HJÁLMARSSON
SÍMI: 897 1156 - NETFANG: dolli@dolli.is - www.dolli.is

ÚTG. DAGS	HANNAÐ	MÆLIKVARÐI
04.02.2016	ÞH	1:50
YFIRFARIÐ	TEIKNAÐ	
ÞH	ÞH	

SAMÞYKKT: ÞOR 2712613659

KLEIFAR 3,5,7 VESTMANNAEYJUM
IÐNAÐARHÚSNÆÐI
BRUNAVIÐVÖRUNARKERFI
GRUNNMYND HLUTI 6

VERKFANG 15012 TEIKNING E64.5.06 A

©Öll afrit og afritun teikninga, að hluta eða í heild er háð skriflegu leyfi höfundar