




SSA

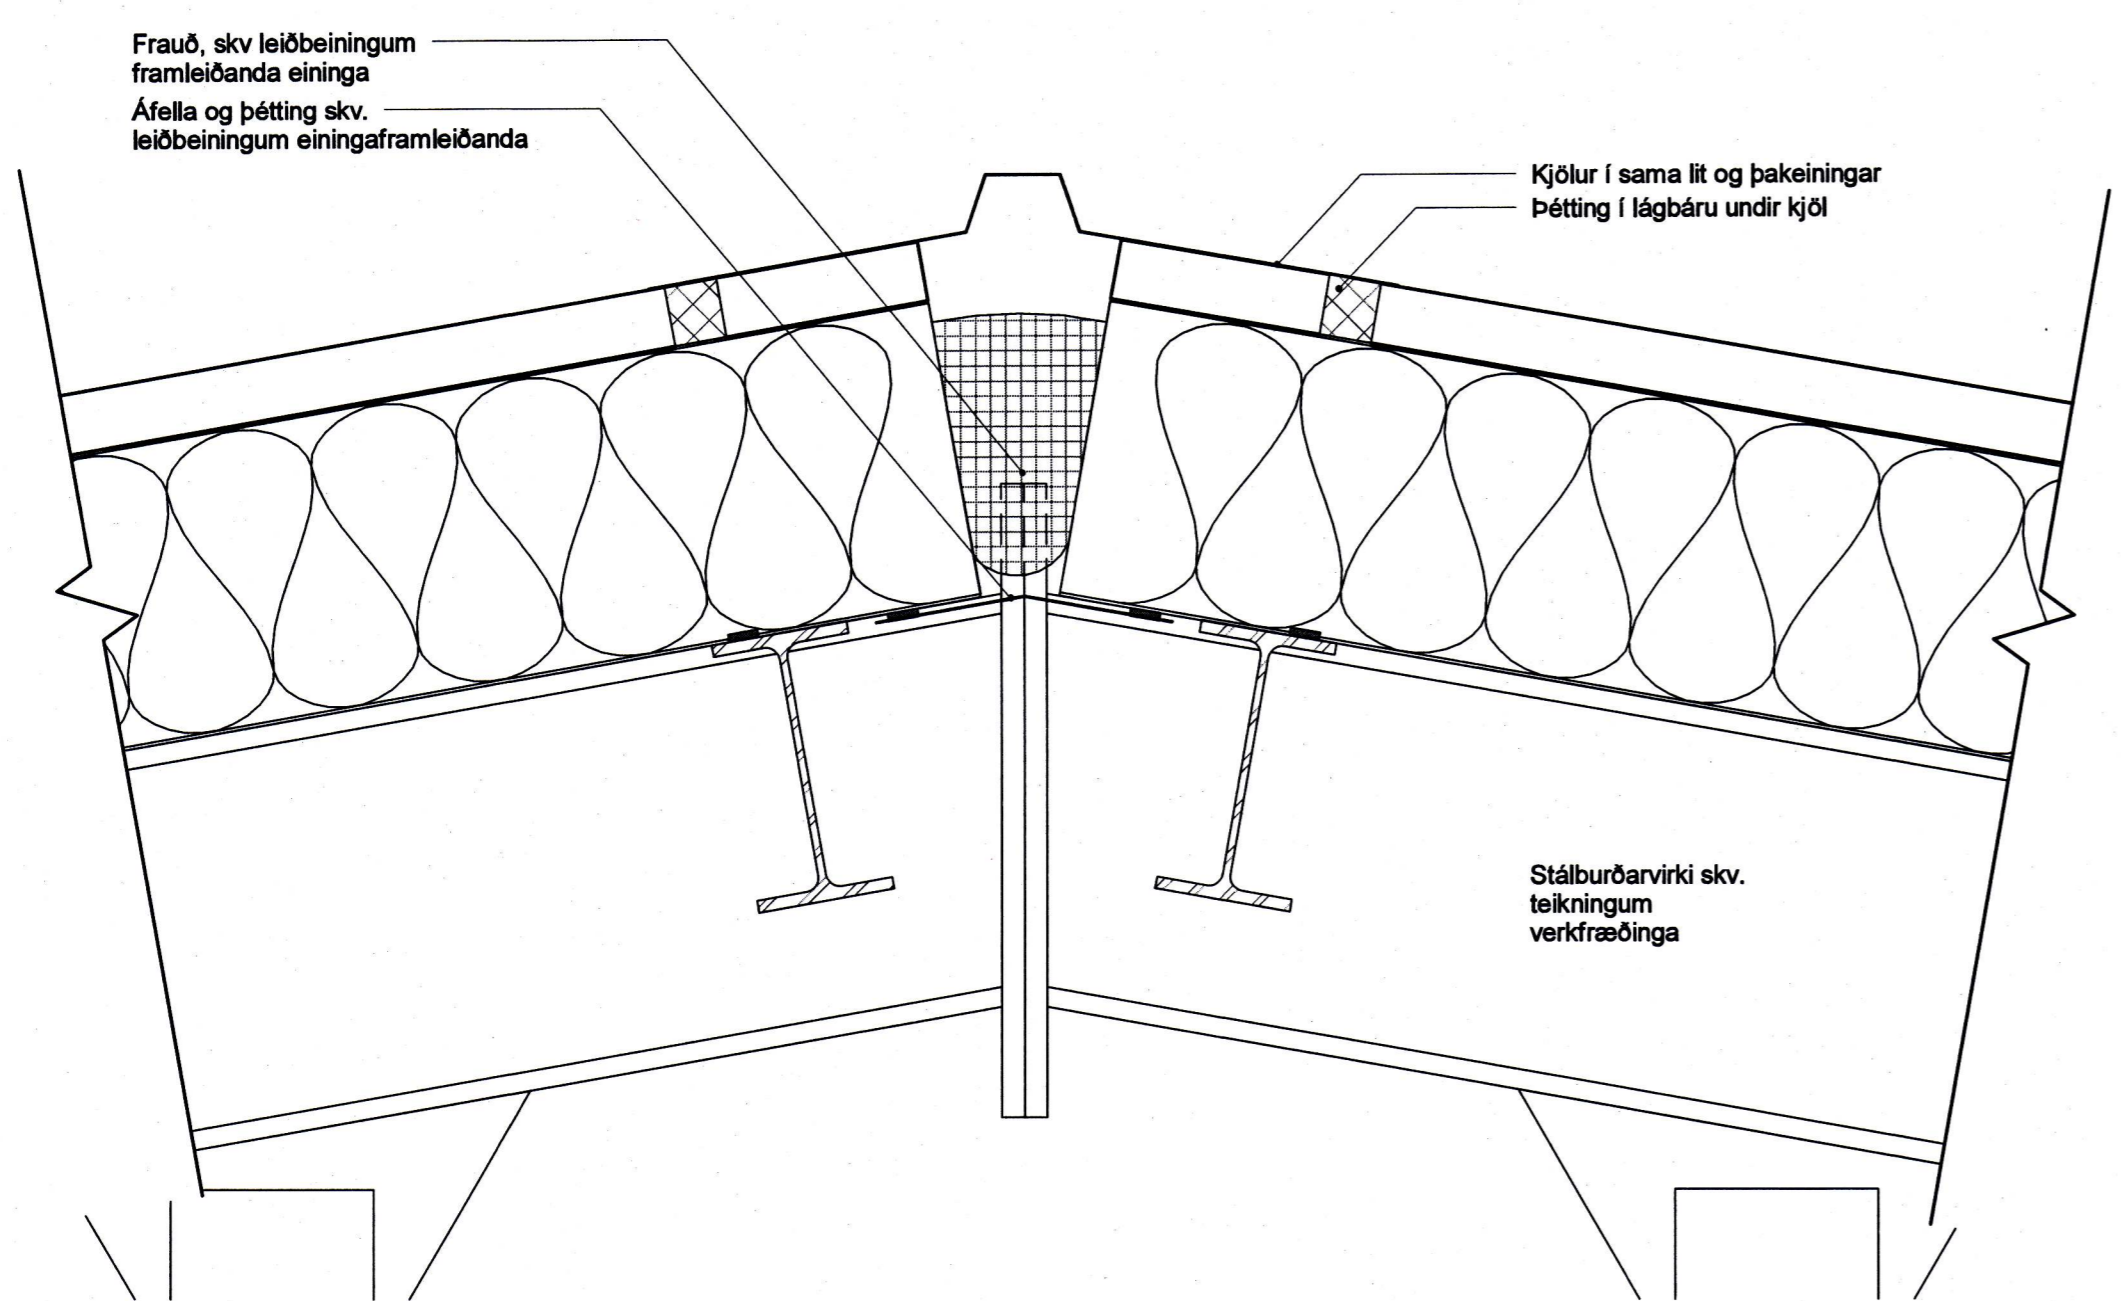


1 (27) LÓ - Frágangur við mæni
1 : 5 - tilv. (99)3.06

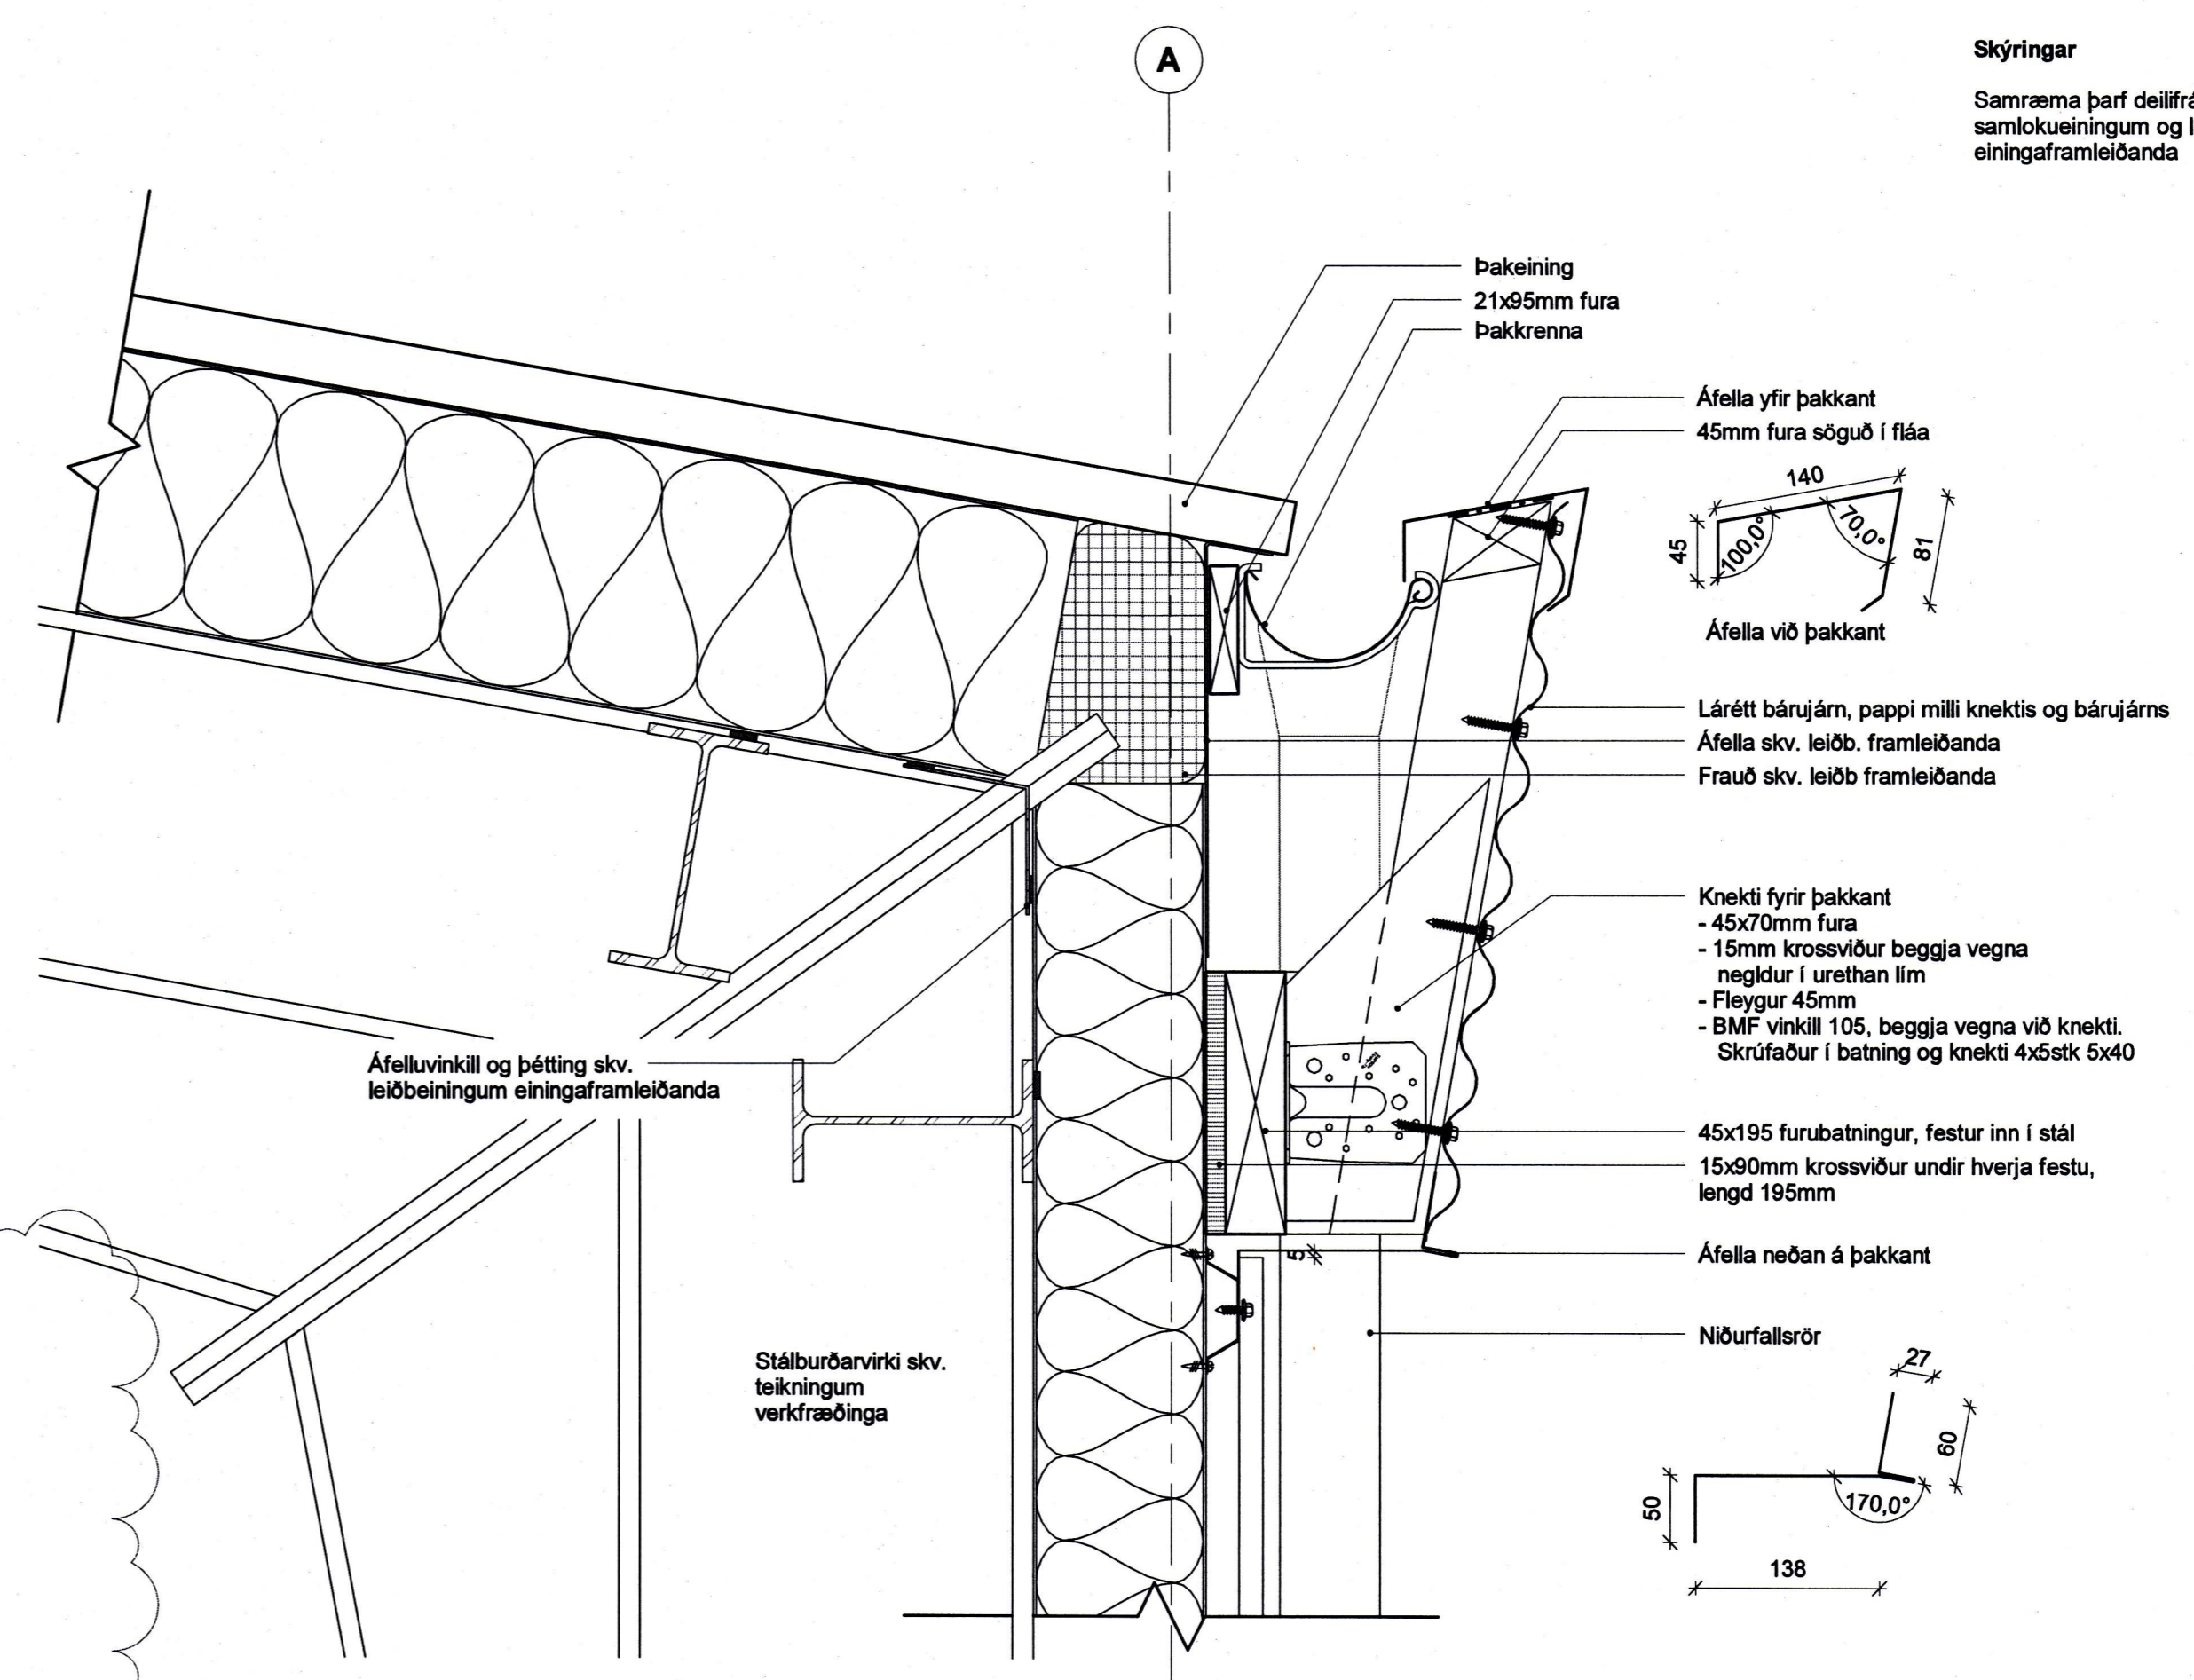

2 (27) LÓ - Frágangur við þakkant
1 : 5 - tilv. (99)3.06

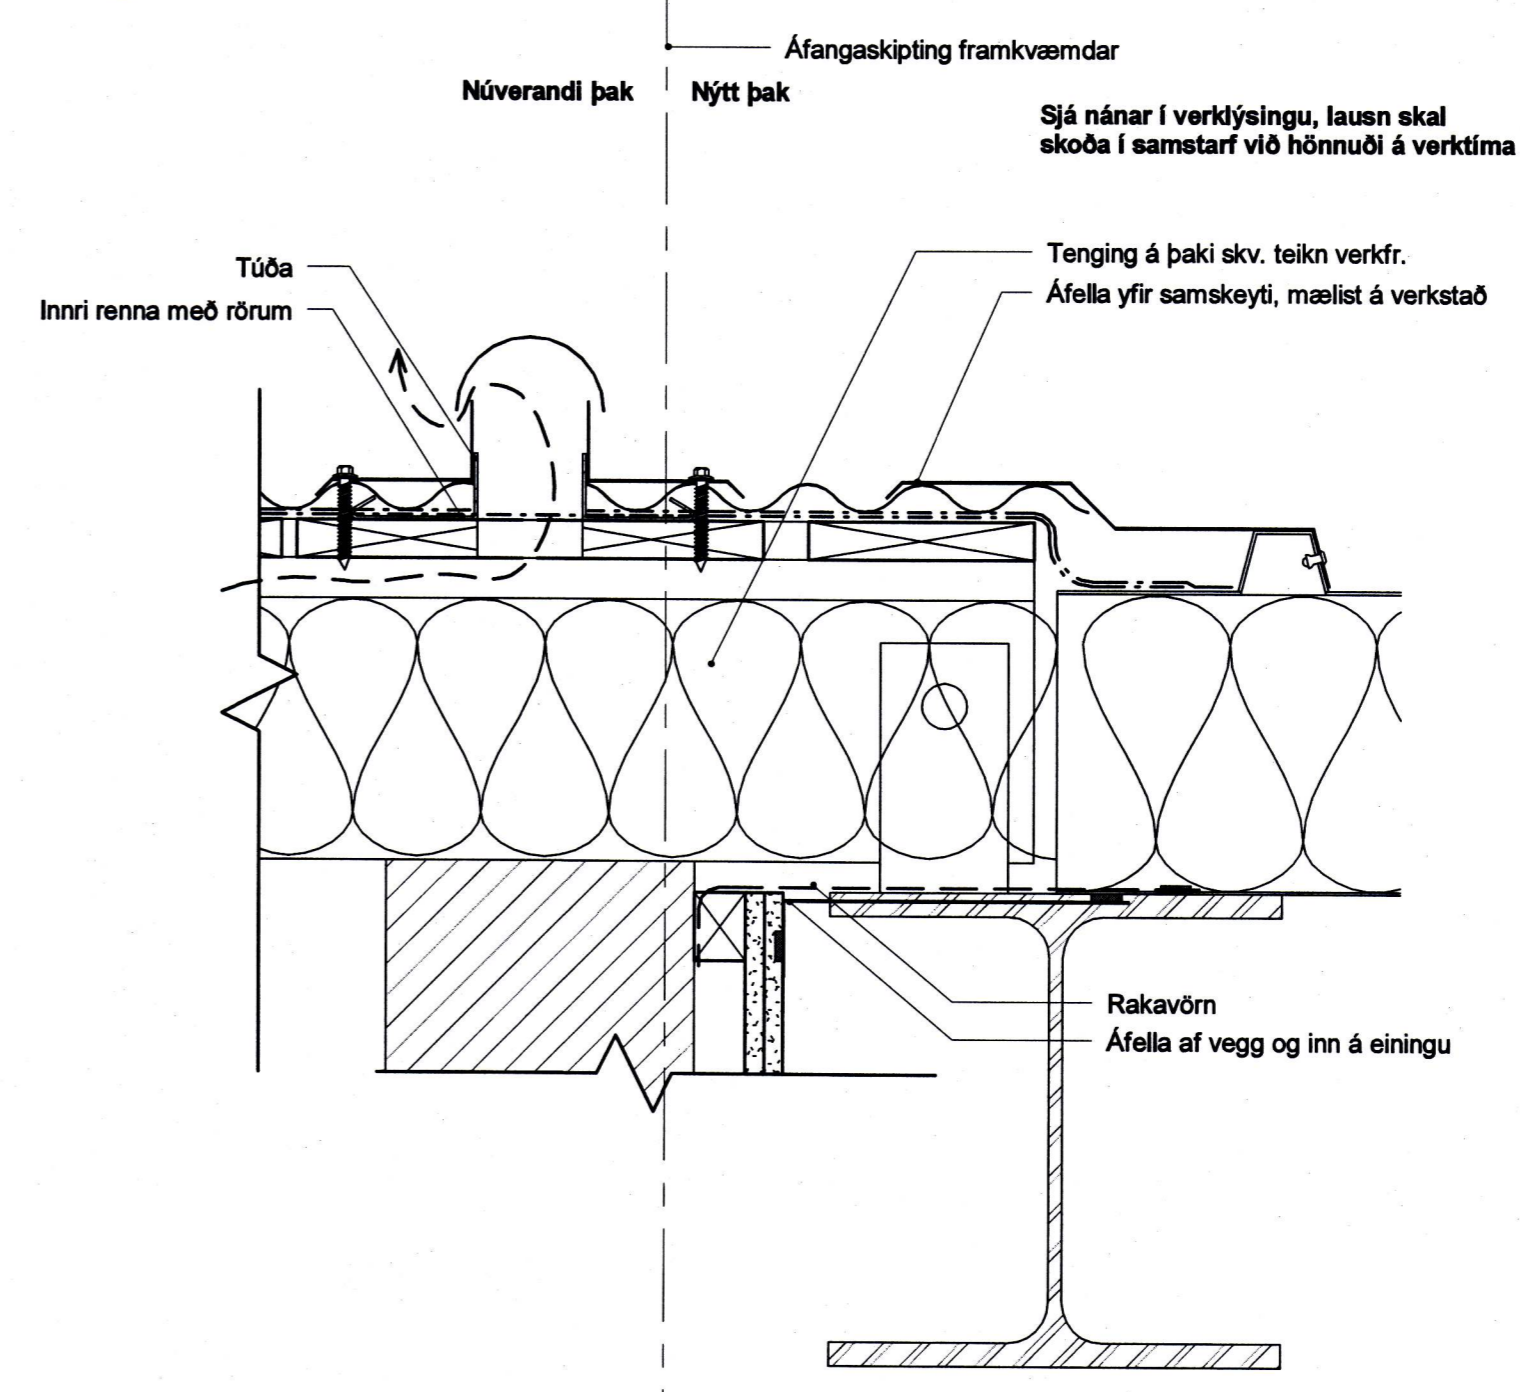

4 (27) LÓ - Leiðbeinandi frágangur við samskeyti
1 : 5 - tilv. (99)3.04

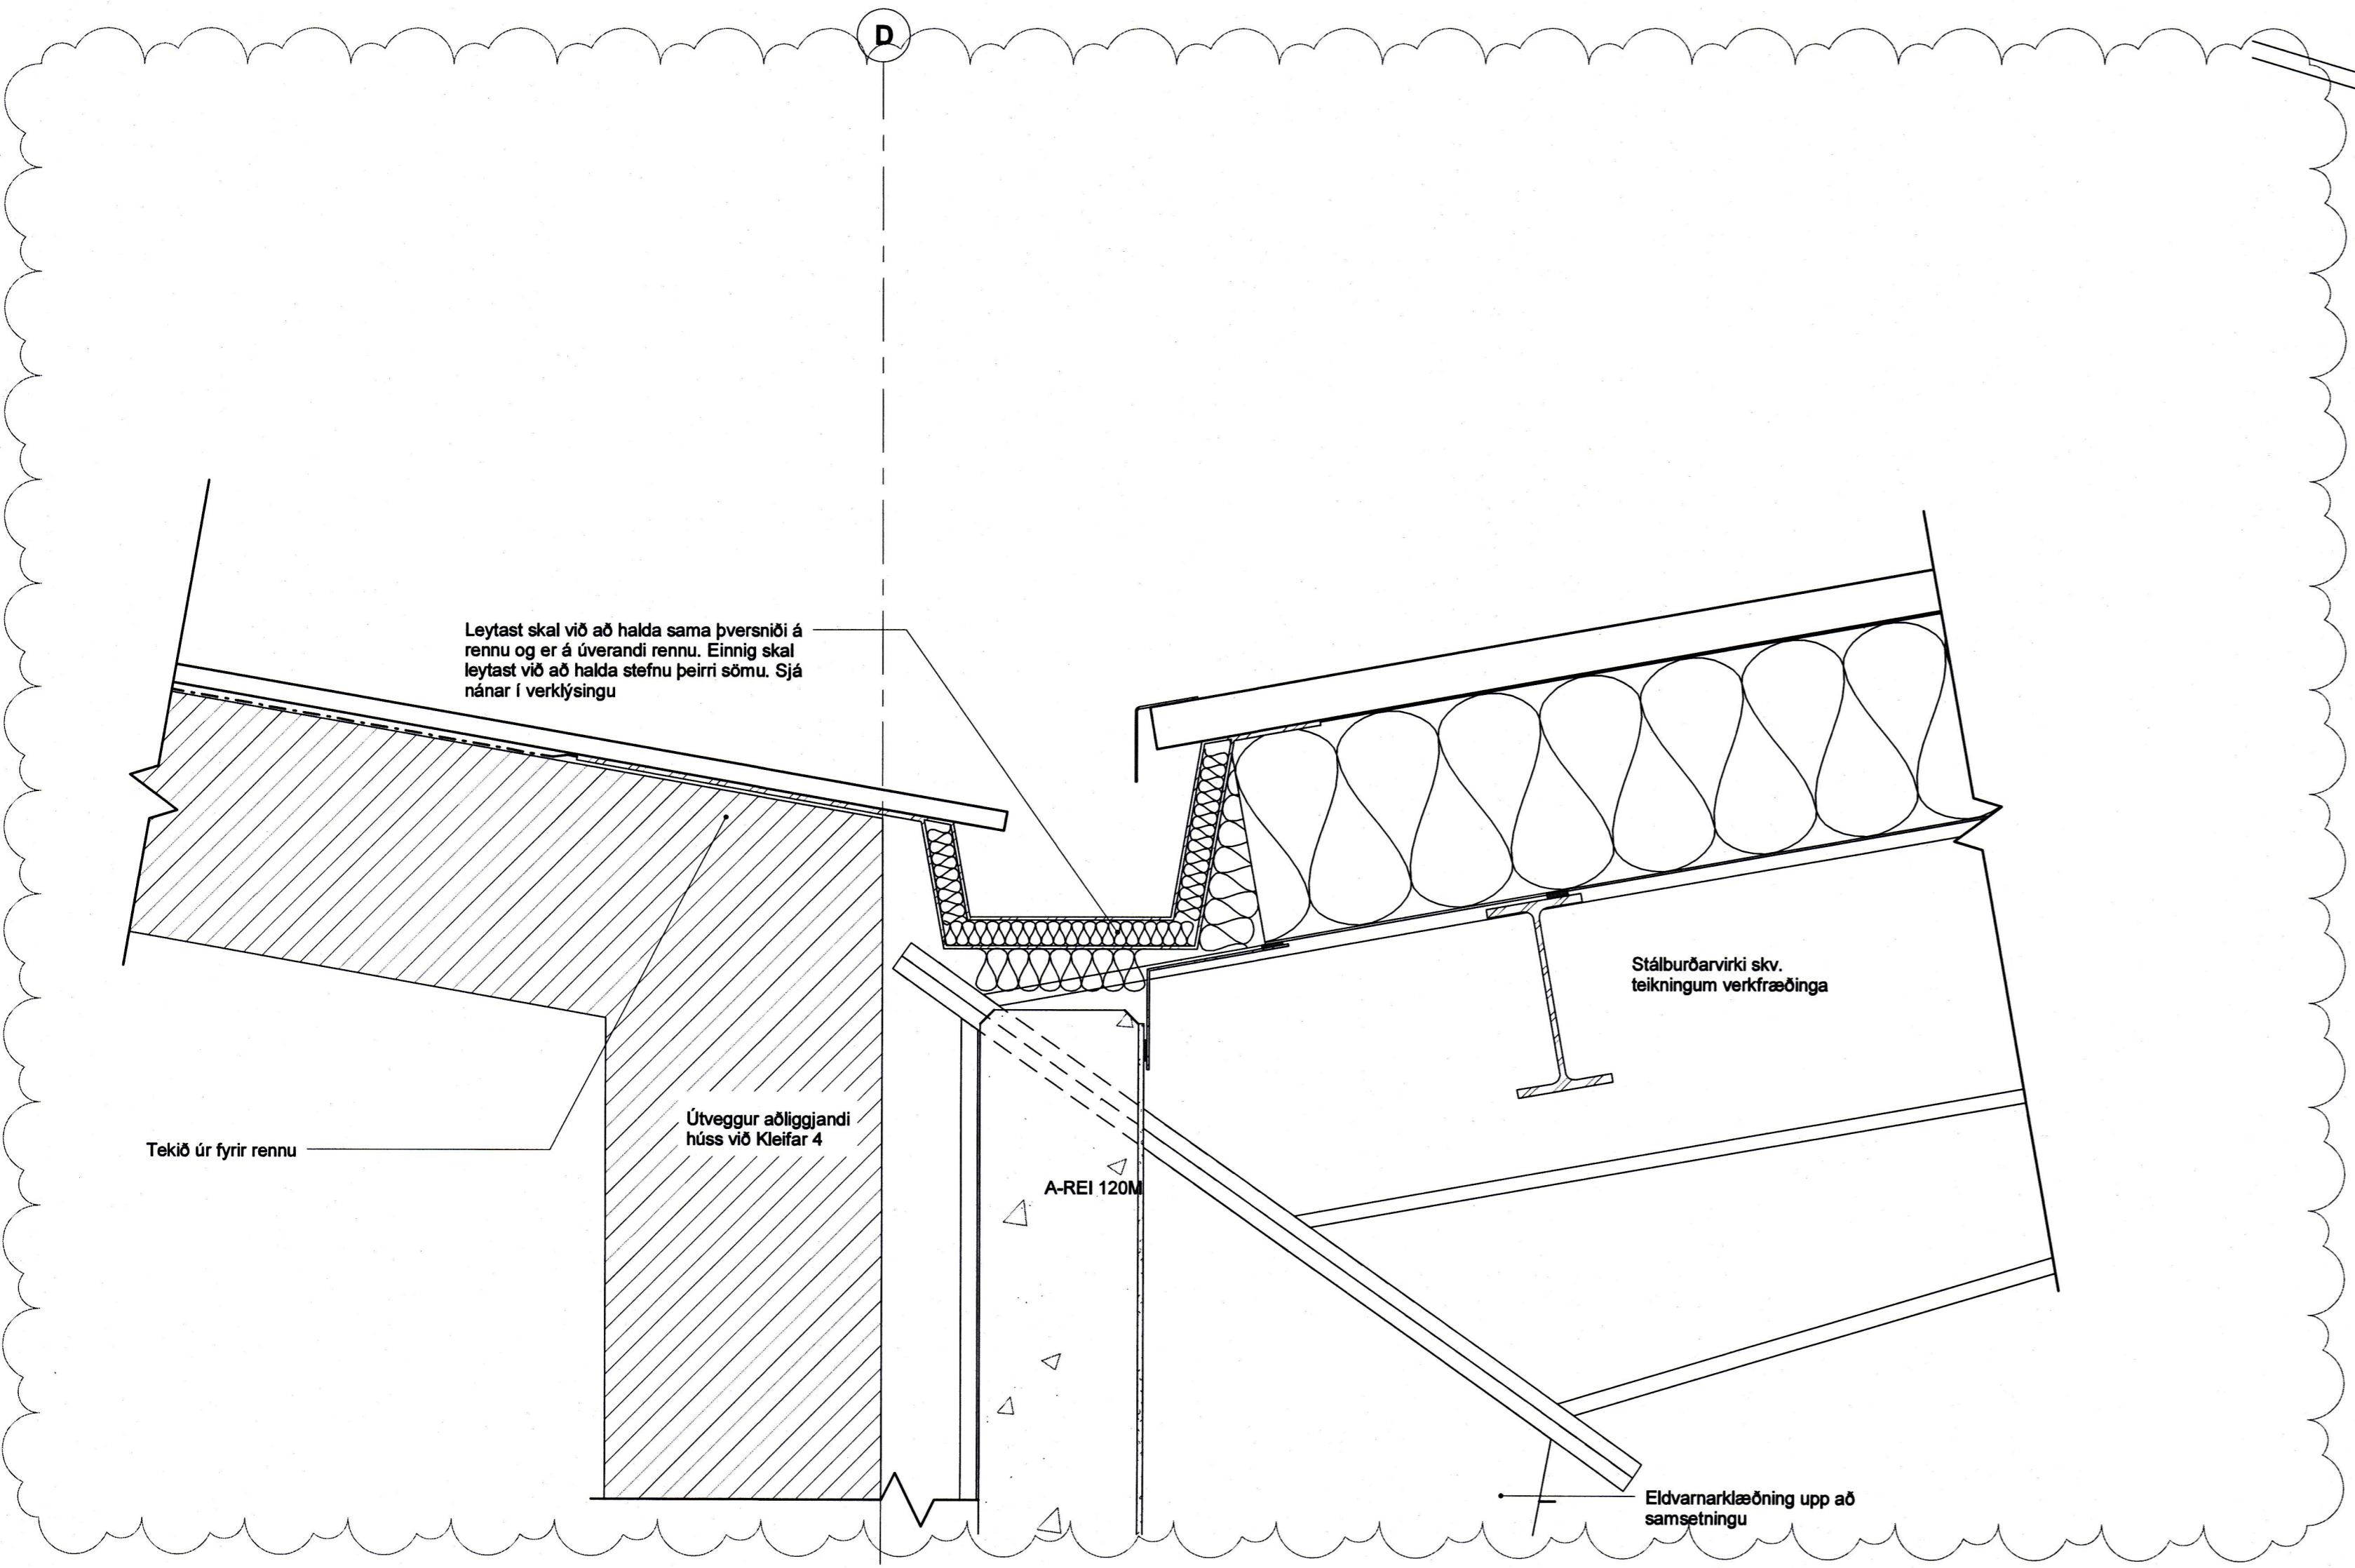

3 (27) LÓ - Leiðbeinandi frágangur á A-REI 120M vegg
1 : 5 - tilv. (99)3.06

Upprunalegur hönnuður:
Héðinn hf.

Skýringar
Samræma þarf deilifrágang að völdum samlokueiningum og lausnum viðkomandi einingaframleiðanda

A 13.2.2017 Uppfærður REIM 120 veggur, skýringar, jbs
stærðir voru hruða o.fl.
Útg. dags. skýring teiknað

ARKÍS
arkitektar

Kleppsvægi 152 104 Reykjavík
tlf 531 107-0550 s: 511 2060
www.arkis.is arkis@arkis.is

Kleifar 6
Netaverkstæði Vestmannaeyjum
Vestmannaeyjar
8000-1-25733510
160713
15-078

Hönnuður:
 ○ Adalsteinn Shorason arkitekt fal kt.161161-2769
 ○ Arnar Þór Jónsson arkitekt fal kt.010174-4819
 ○ Birgir Teitsson arkitekt fal kt.020460-4589
 ○ Björn Guðbrandsson arkitekt fal kt.170174-3059
 ● Egill Guðmundsson arkitekt fal kt.270152-6869
 ○ Þorvarður L. Björgvinsson byggingat. bfl kt.250572-3529

● Hönnuður aðal-/séruppdráttar:
 ● Hönnunarstjóri: *Egill Guðmundsson*

Hönnað / teiknað: jbs Mælikvarði: As indicated
 Yfirráð / samþykkt: ÞLB / EG Dagsetning: 1.7.2016

DEILITEIKNINGAR

(27)5.01 A
teikning breyting
ÞAKFRÁGANGUR