


SS

Upprunalegur hönnuður:  
Hédinn hf.

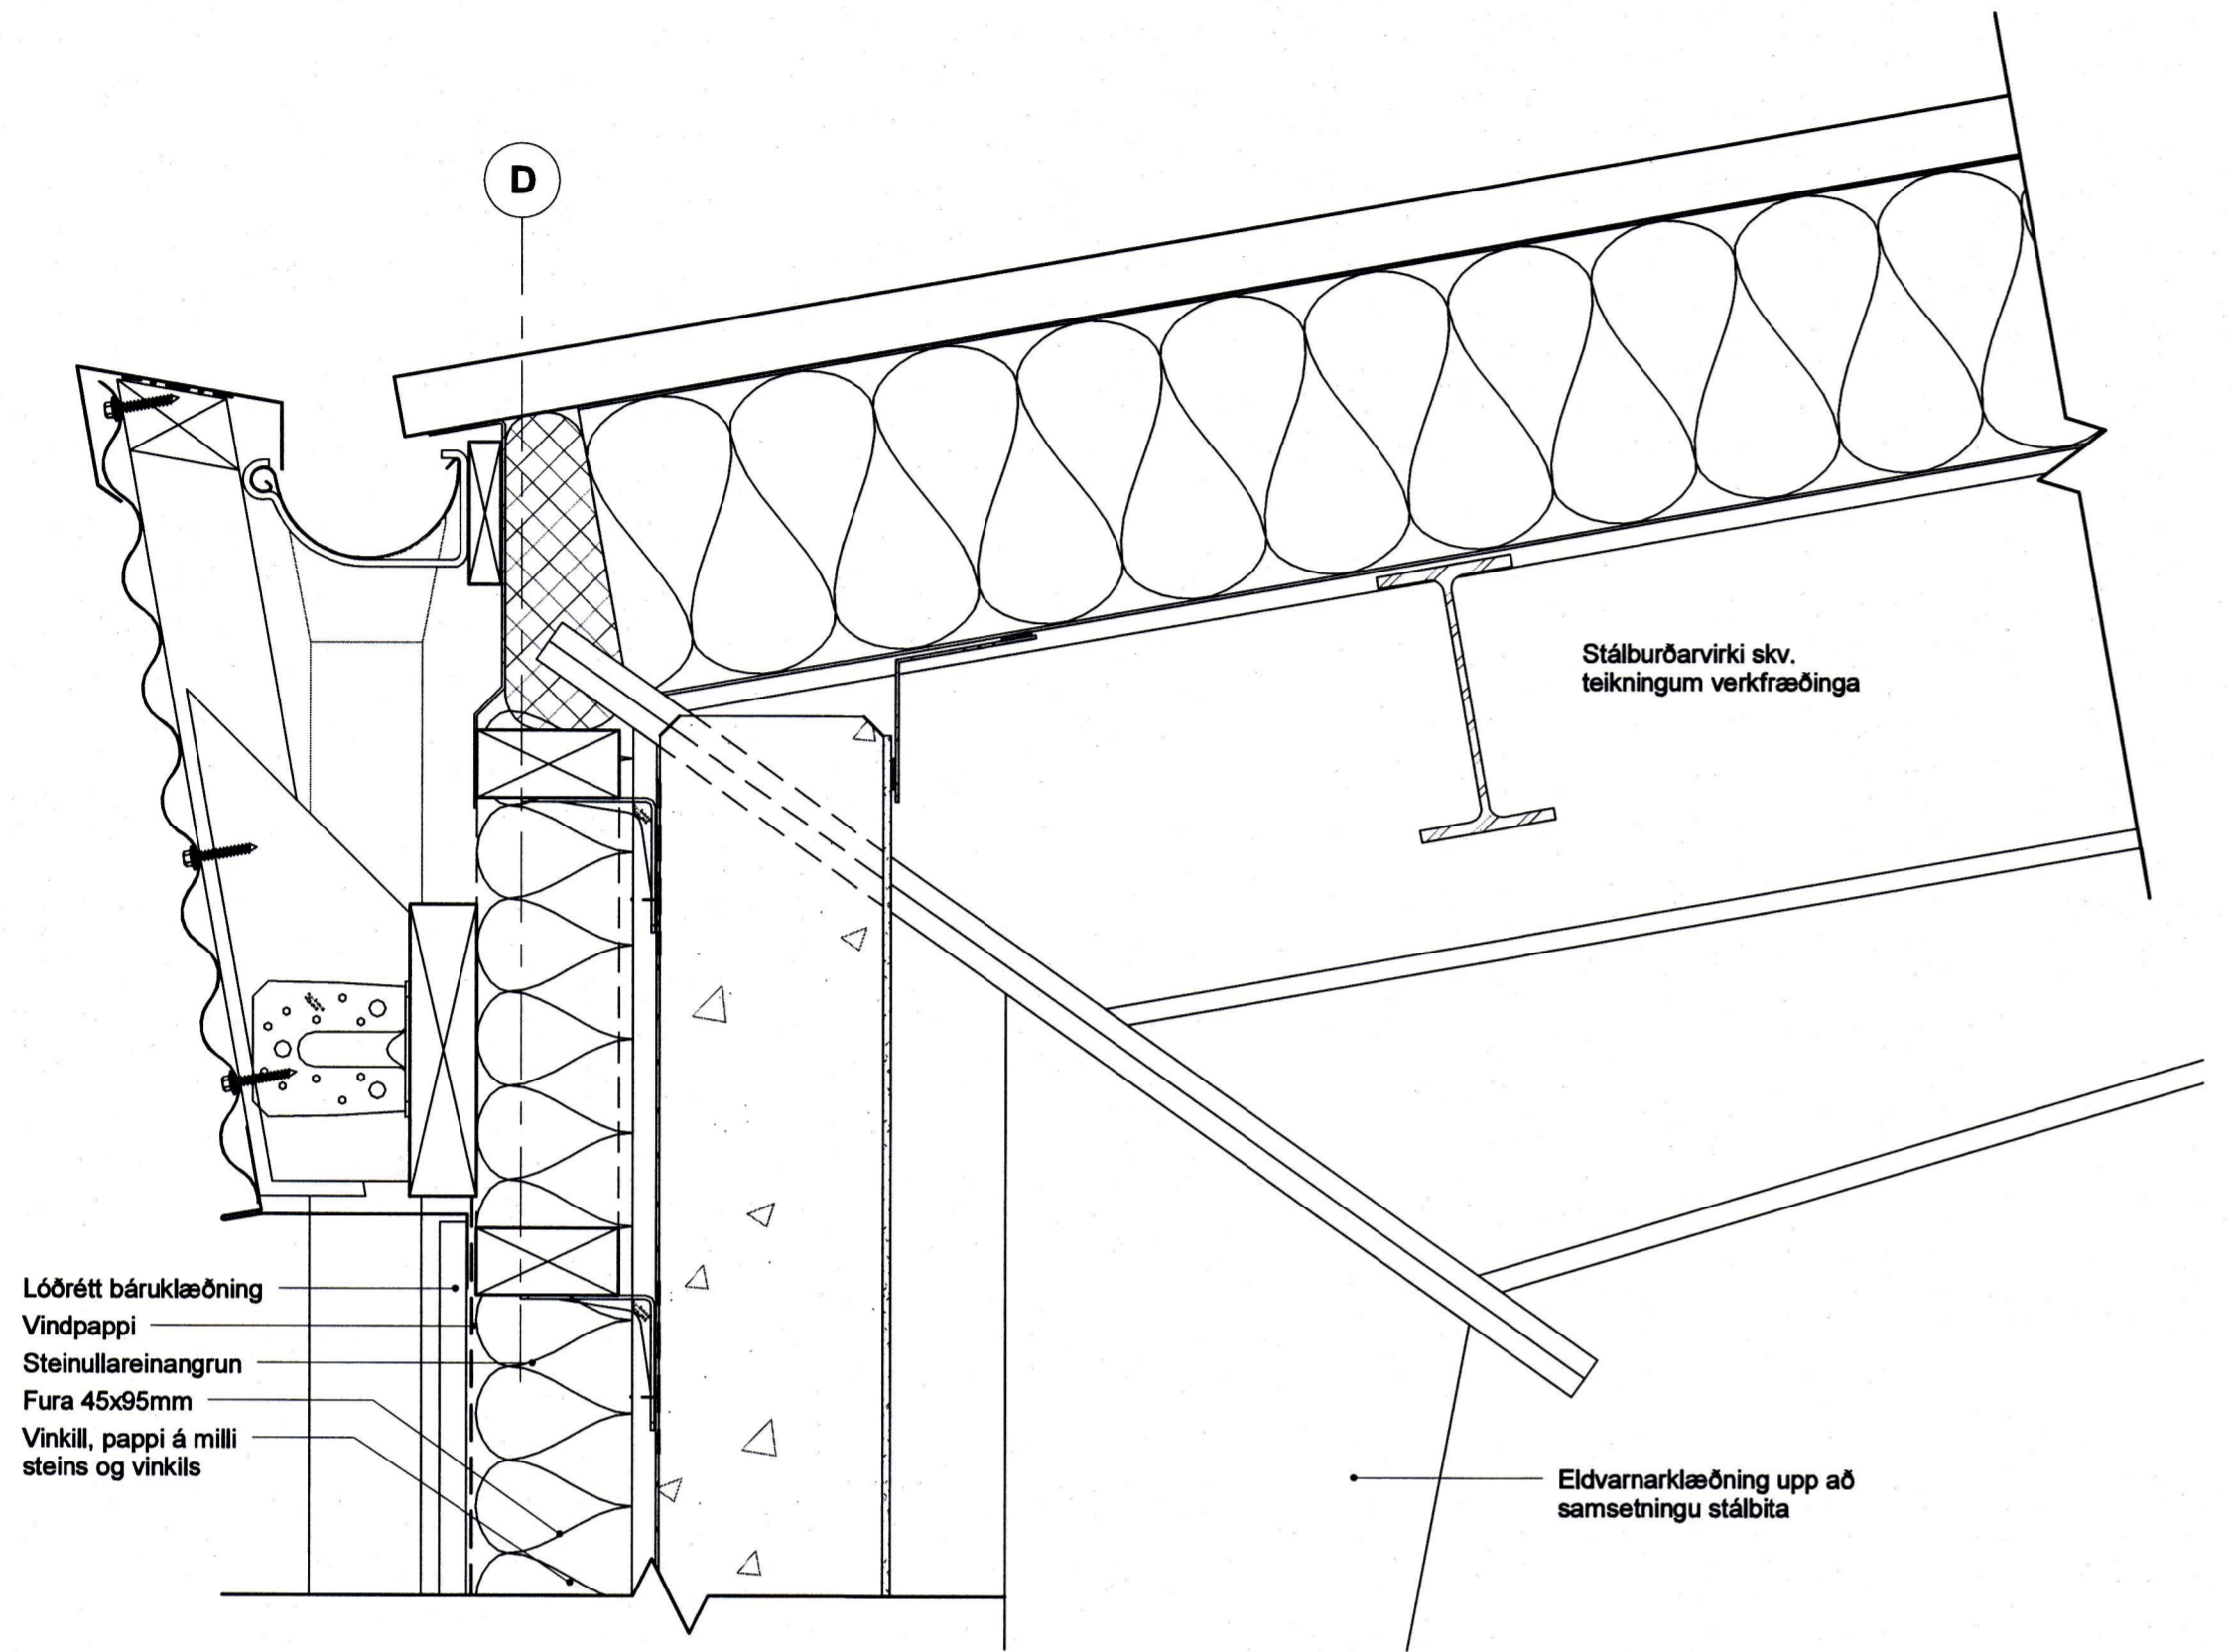

**1 (27) LÓ - Frágangur við þakkant og steypst veggjar**  
 1 : 5 - tilv. (99)3.06

A 13.2.2017 Uppfærður REIM 120 veggur, skýringar, jbs  
 stæðir vörðurá o.fl. telnað  
 Útg. dags. skýring telnað

**ARKÍS**  
 arkitektar  
 Kleppavegi 152 104 Reykjavík  
 KÍ 531 107-0550 S: 511 2060  
 www.arkis.is arkis@arkis.is

**Kleifar 6**  
 Netaverkstæði Vestmannaeyjum  
 Vestmannaeyjar  
 Stöðgreiðir: 8000-1-25733510  
 Landnúmer: 160713  
 Verfnúmer: 15-078

Hönnuður:  
 ○ Adalsteinn Snorrason arkitekt fái KÍ.161161-2769  
 ○ Anna Þór Jónsson arkitekt fái KÍ.010174-4819  
 ○ Birgir Teltsson arkitekt fái KÍ.020460-4589  
 ○ Björn Guðbrandsson arkitekt fái KÍ.170174-3059  
 ● Egill Guðmundsson arkitekt fái KÍ.270152-6869  
 ○ Þorvaldur L. Björgvinsson byggingaf. bfi KÍ.250572-3529

● Hönnuður aðal-ásetuþáttar:  
 ● Hönnunarsjafi: *Egill Guðmundsson*  
 Hönnuð / teiknað: jbs Málverkari: 1 : 5  
 Yfirfarið / samþykki: ÞLB / EG Dagsetning: 1.7.2016

DEILITEIKNINGAR  
 (27)5.02 A  
 teikning breyting  
**ÞAKFRÁANGUR**