


3 (39) Snið, VH-01
1:20

2 (39) Ásýnd, VH-01 og VH-02
1:20

4 (39) Snið, VH-02
1:20

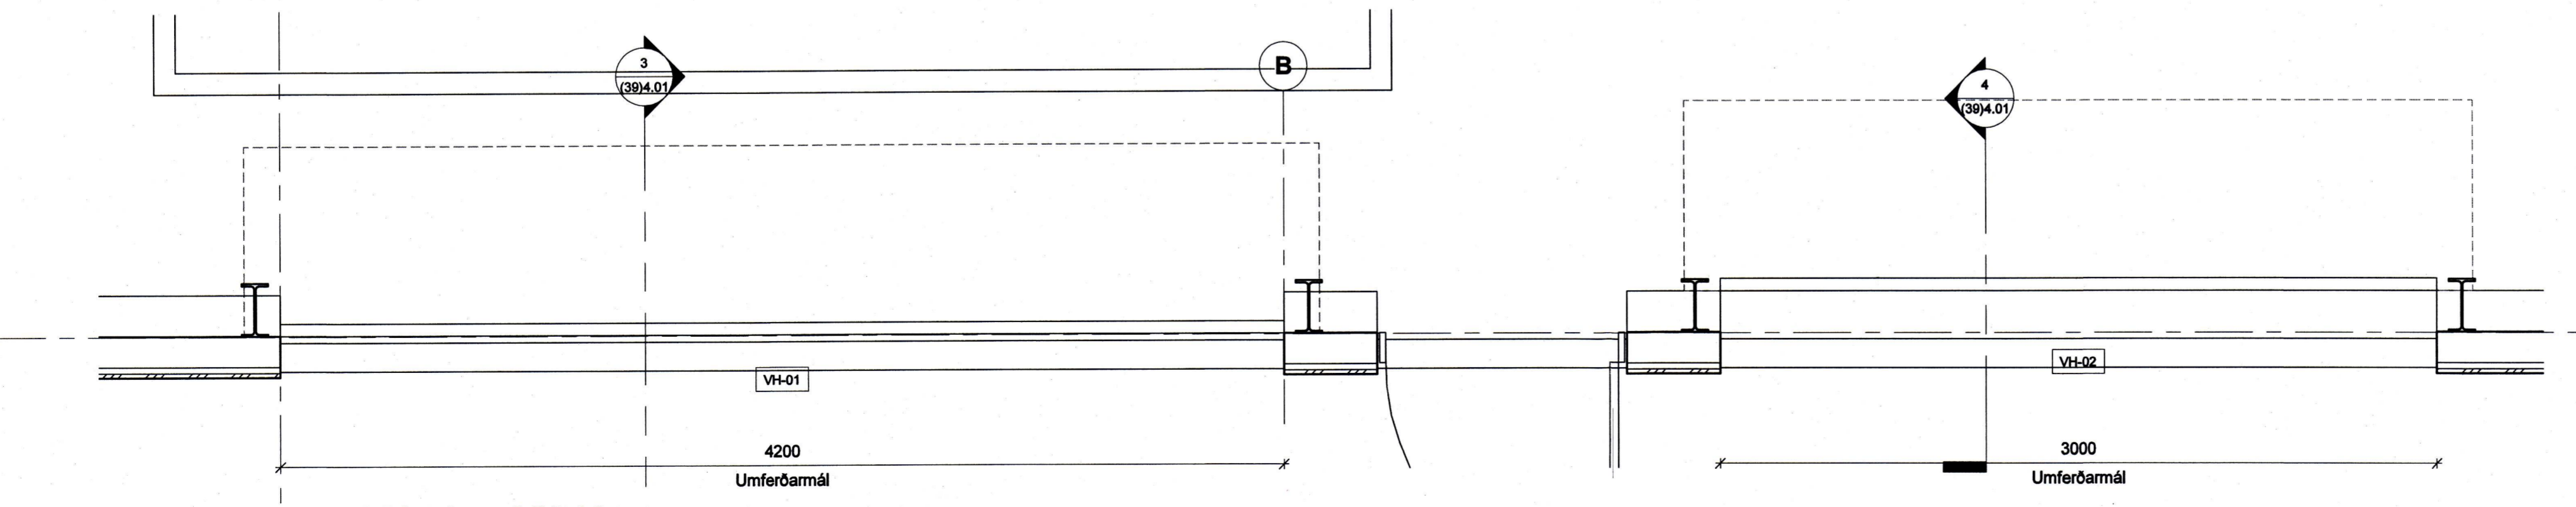

1 (39) Grunnmynd, VH-01 og VH-02
1:20

Upprunalegur hönnuður:
Héðinn hf.

Skýringar
**SANNREYNA SKAL ÖLL MÁL Á VERKSTAD AD VALINNI
TEGUND VÖRUHURÐA!**

Teikningin sýnir umfang uppsetninga á vöruhurðum.
Sjá nánar á deiliteikningum arkitekta og verkfyringju.

A 13.2.2017 Uppfærður REIM 120 veggur, skýringar, jbs
staðir vöruhurða o.fl. teiknað
útg. dags. skýring teiknað

ARKÍŚ
arkitektar

Kleppavegi 152 104 Reykjavík
tlf. 531 107-3550 s. 511 2360
www.ark.is ark@ark.is

Kleifar 6
Netaverkstæði Vestmannaeyjum
Vestmannaeyjar
8000-1-25733510
Landnúmer: 160713
Verknúmer: 15-078

Hönnuður:
 ○ Aðalsteinn Snorrason arkitekt fal kt. 161161-2769
 ○ Arnar Þór Jónsson arkitekt fal kt. 010174-4819
 ○ Birgi Teltsson arkitekt fal kt. 020460-4599
 ○ Björn Guðbrandsson arkitekt fal kt. 170174-3059
 ● Egill Guðmundsson arkitekt fal kt. 270152-6869
 ○ Þorvaldur L. Blöggvínsson byggingarf. bfl kt. 250572-3529

● Hönnunarskýringar:

Hannað / teiknað: JBS Málflakard: As Indicated
Yfirfarið / samþykkt: PJB / EG Dagsetning: 1.7.2016

HLUTATEIKNINGAR

(39)4.01 A
teikning breyting

VÖRUHURDIR Á NORÐURGAFL