


Samþykkt á fundi byggingar-  
nefndar Vestmannaeyja  
28. MAR. 2017  
Byggingarfulltrúinn í Vestmannaeyjum

SAMÞYKKT AF BYGGINGARFULLTRÚA


16. MAÍ 2019  
Svein Ólafur  
BYGGINGARFULLTRÚINN Í VESTMANNAEYJUM

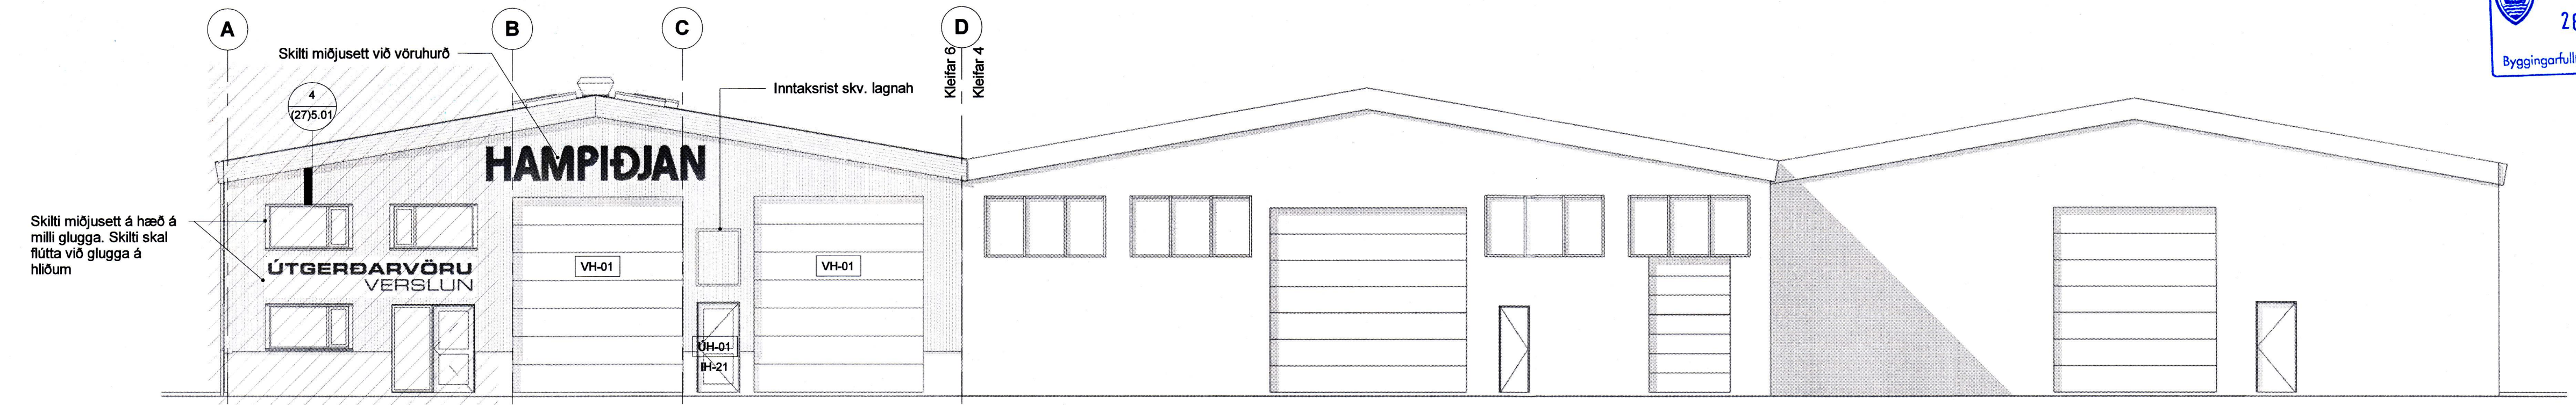


Upprunalegur hönnuður:  
Héðinn hf.

Skýringar  
Áfangi 2

1 (99) Ásýnd - Suður  
1 : 100

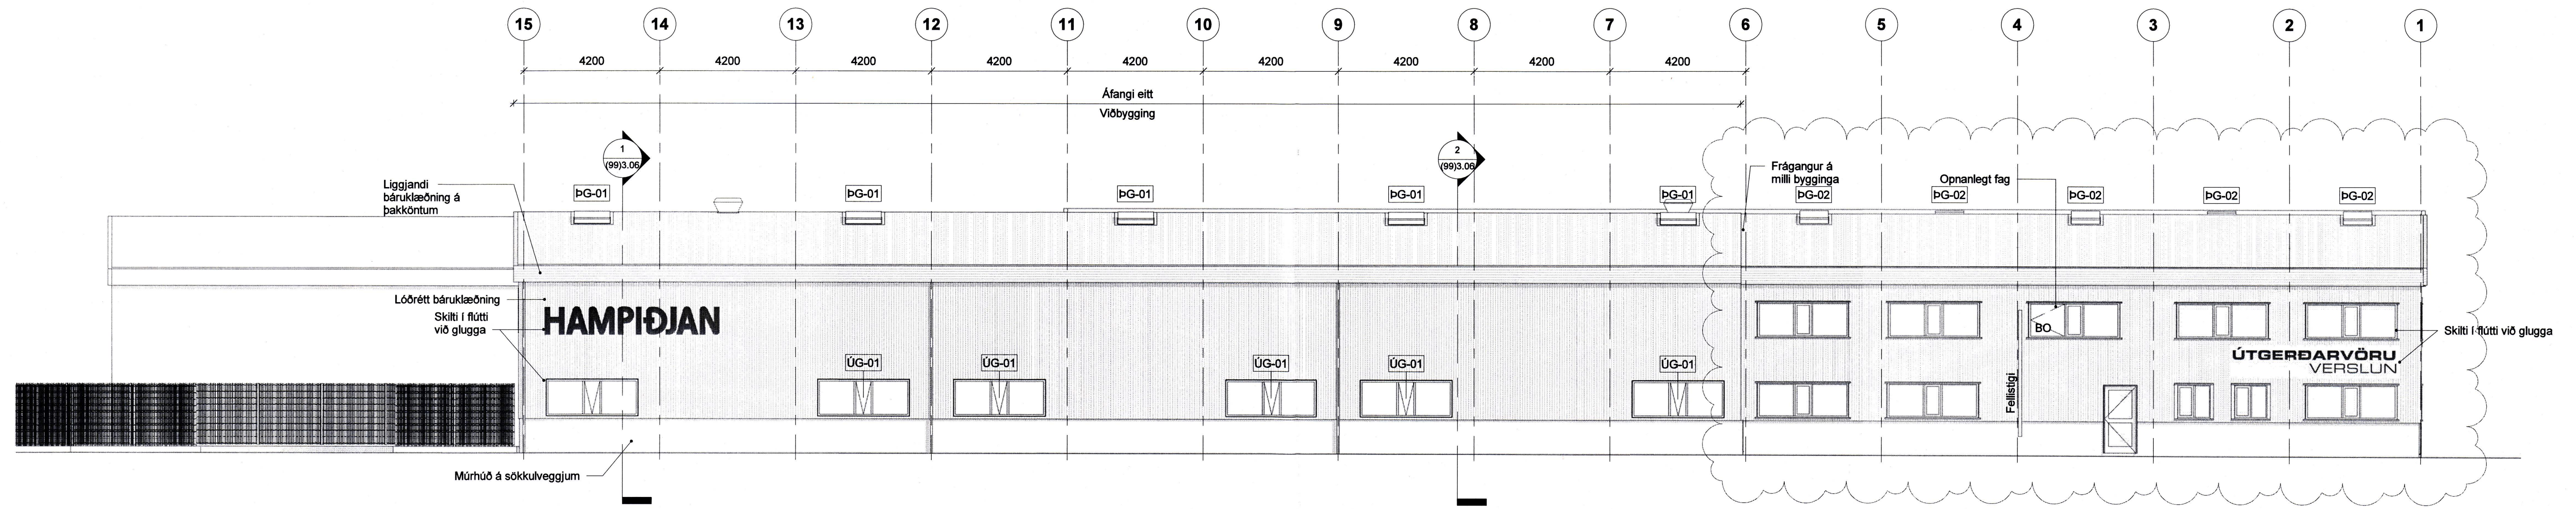

2 (99) Ásýnd - Vestur  
1 : 100

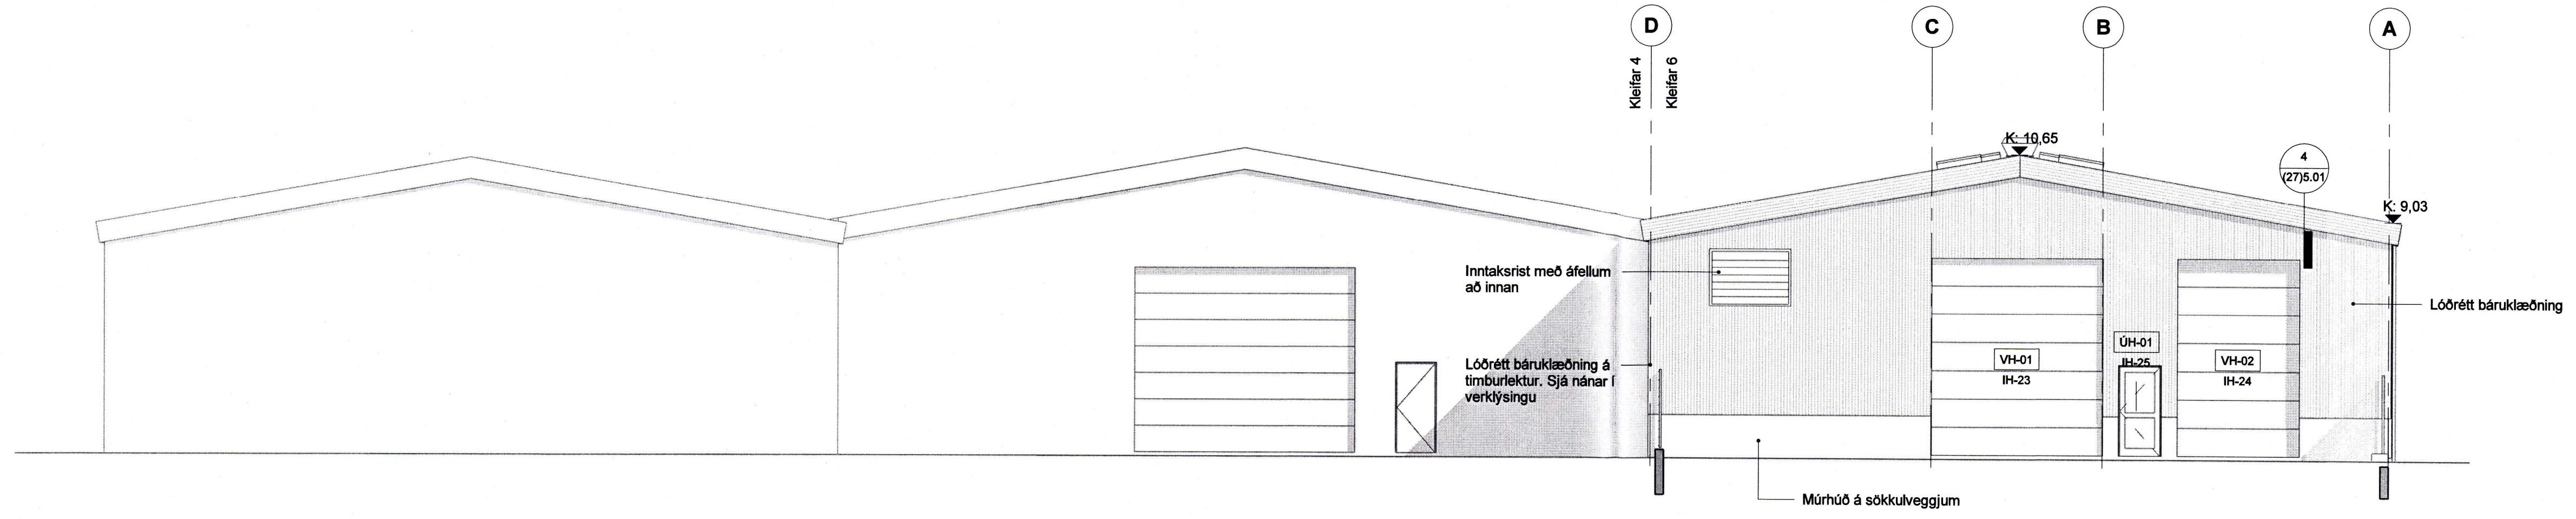

3 (99) Ásýnd - Norður  
1 : 100

B 26.4.2019 Frágangur brunavama  
A 13.2.2017 Uppfærður REIM 120 veggur, skýringar, stærðir vöruhúða o.fl.  
Útg. dags. skýringar  
telknad

**ARKÍS**  
arkitektar  
Kleppavegi 15204 Reykjavík  
t: 531107-05508; 611 2060  
www.ark.is arkis@ark.is

**Kleifar 6**  
Netaverkstæði Vestmannaeyjum  
Vestmannaeyjar  
8000-1-25733510  
Landnúmer: 160713  
Vestnúmer: 15-078

Hönnuður:  
○ Adalsteinn Snorason arkitektar t: 161161-2769  
○ Arnar Þór Jónsson arkitektar t: 010174-4819  
○ Birni Teitsson arkitektar t: 020460-4589  
○ Björn Guðbrandsson arkitektar t: 170174-3059  
○ Egill Guðmundsson arkitektar t: 270152-6869  
○ Þorvaldur L. Björgvinsson byggingaf. bfi t: 250572-3529

• Hönnuður aðal-/séruppdráttar:  
• Hönnunarstjóri:  
Hannað / teiknað: JBS Mælikvarði: As Indicated  
Yfirráð / samþykkt: BLB / EG Dagsetning: 1.7.2016

VERKEIKNINGAR  
(99)3.05 B  
teikning breyting  
ÁSYNDIR