




Artun sagnasamgæðingarnúmer:  
Skýringar:

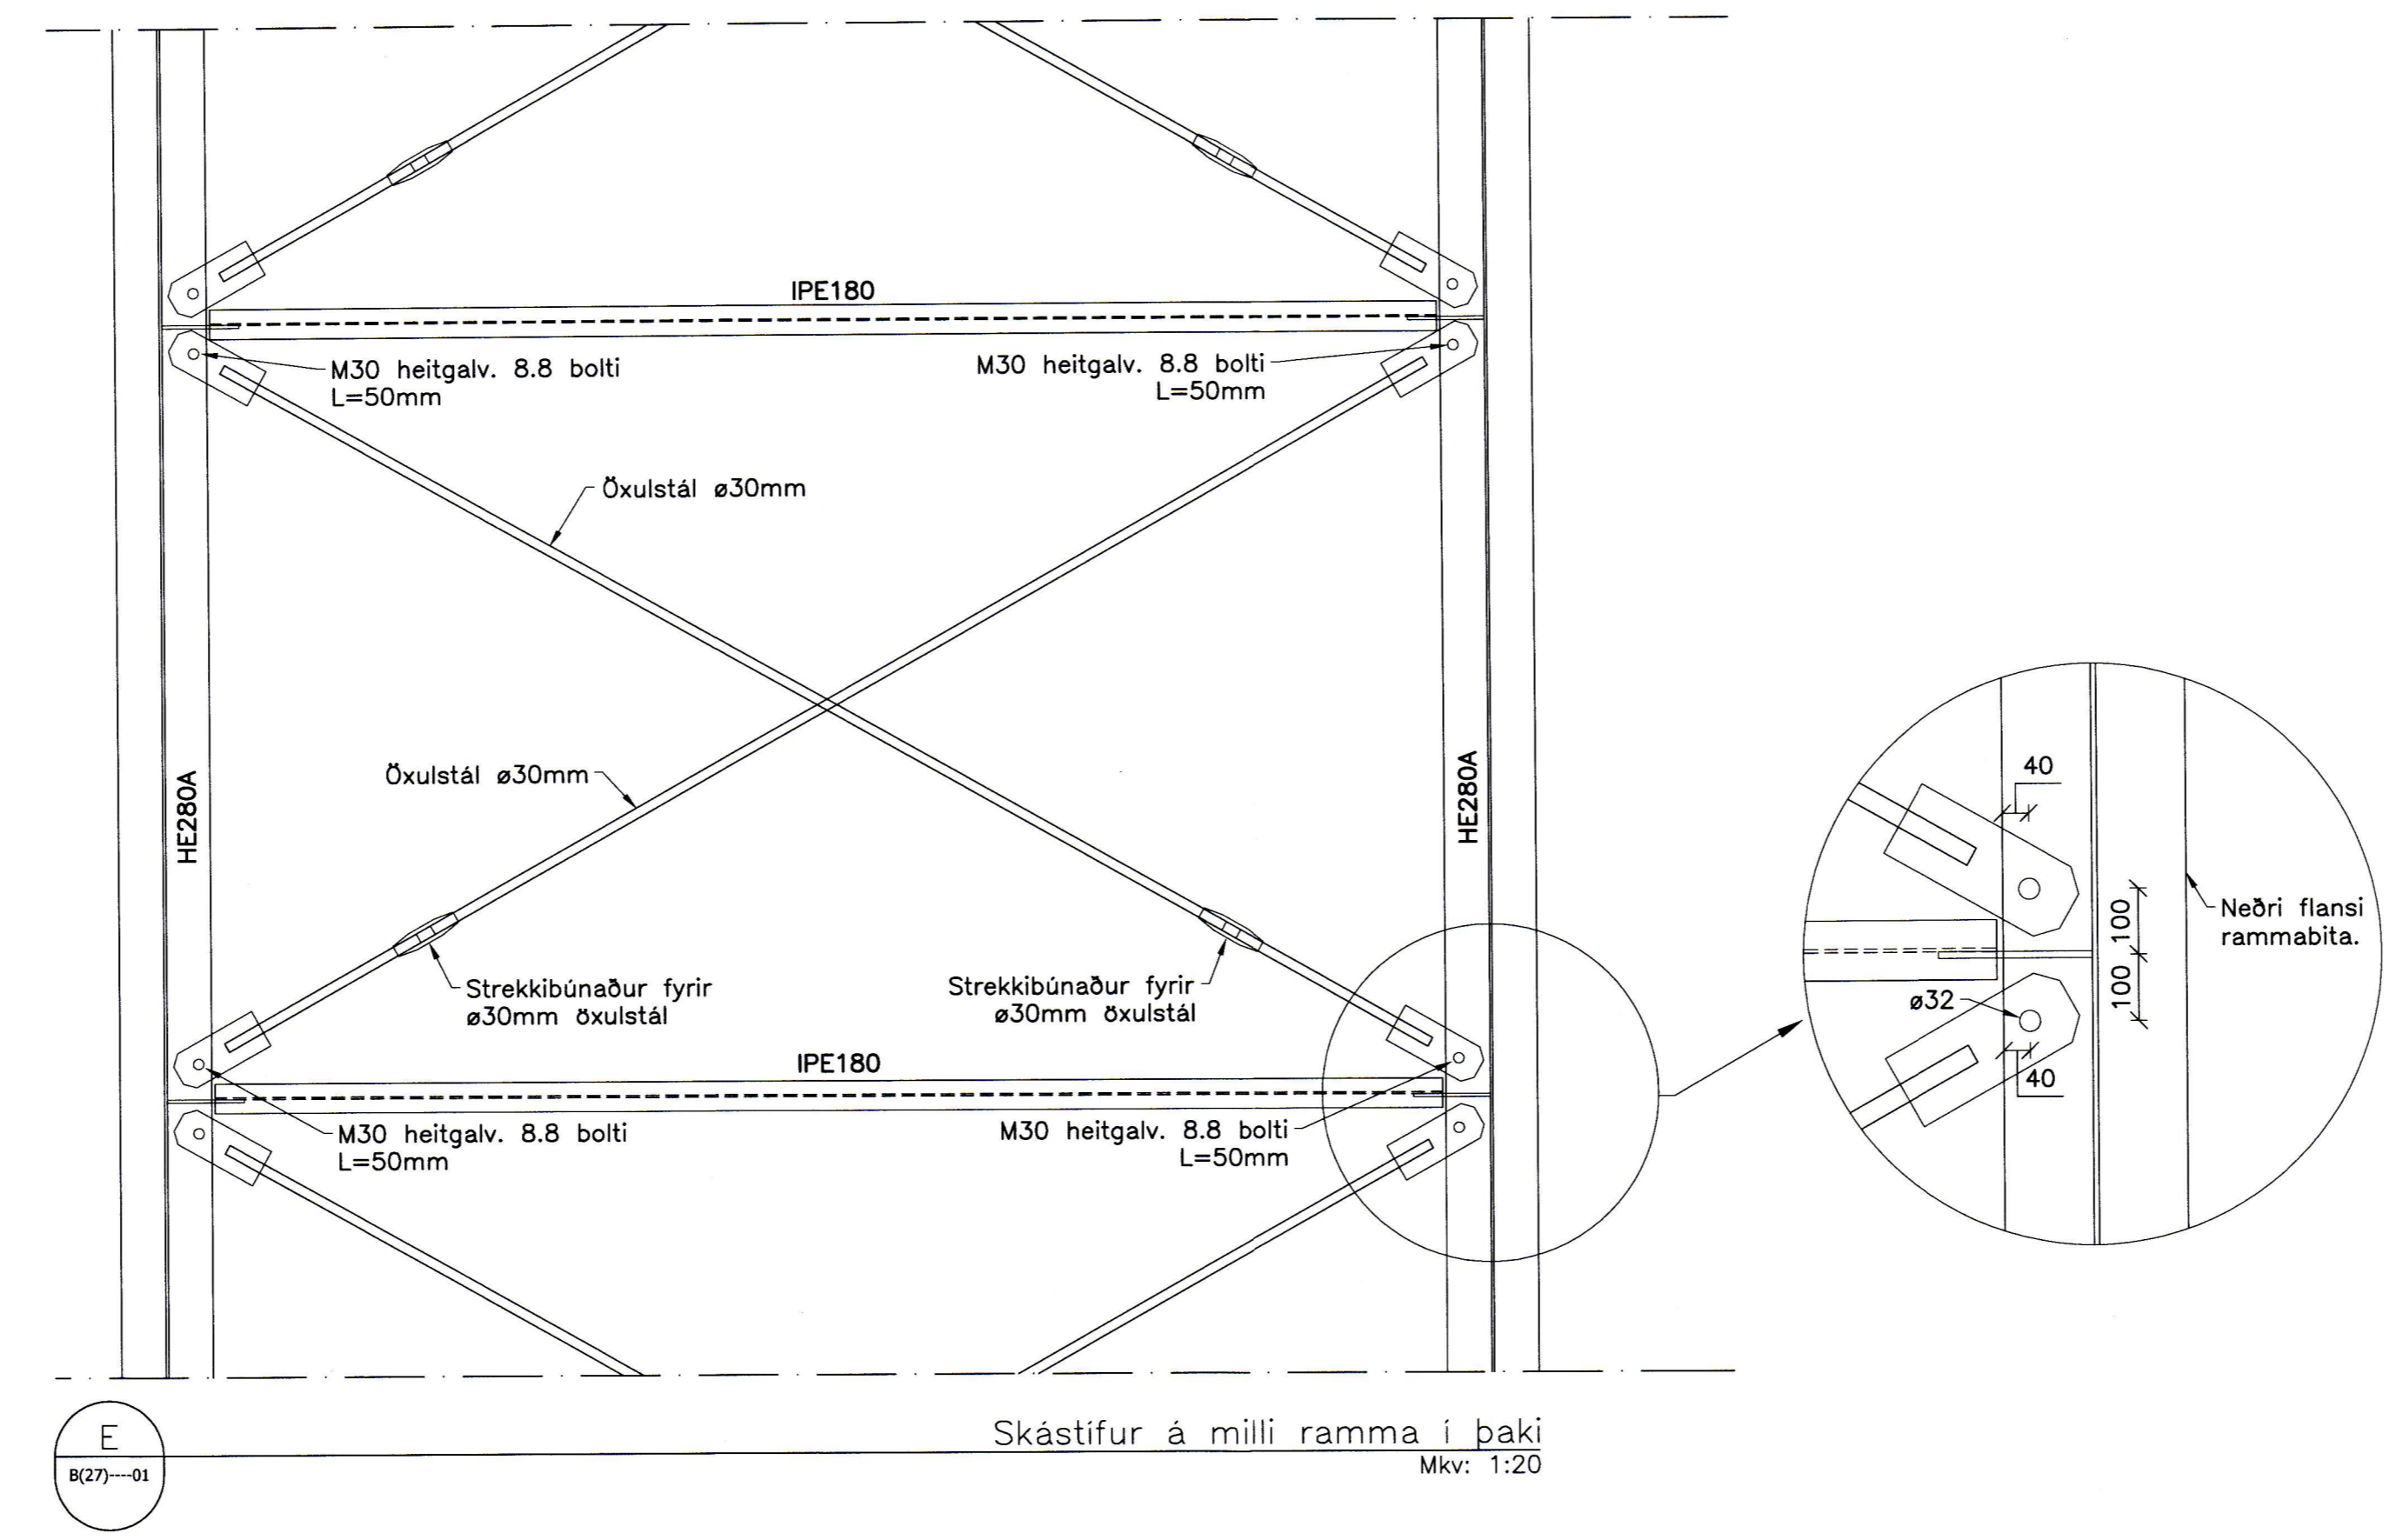

Skástífur á milli ramma í þaki  
Mkv: 1:20

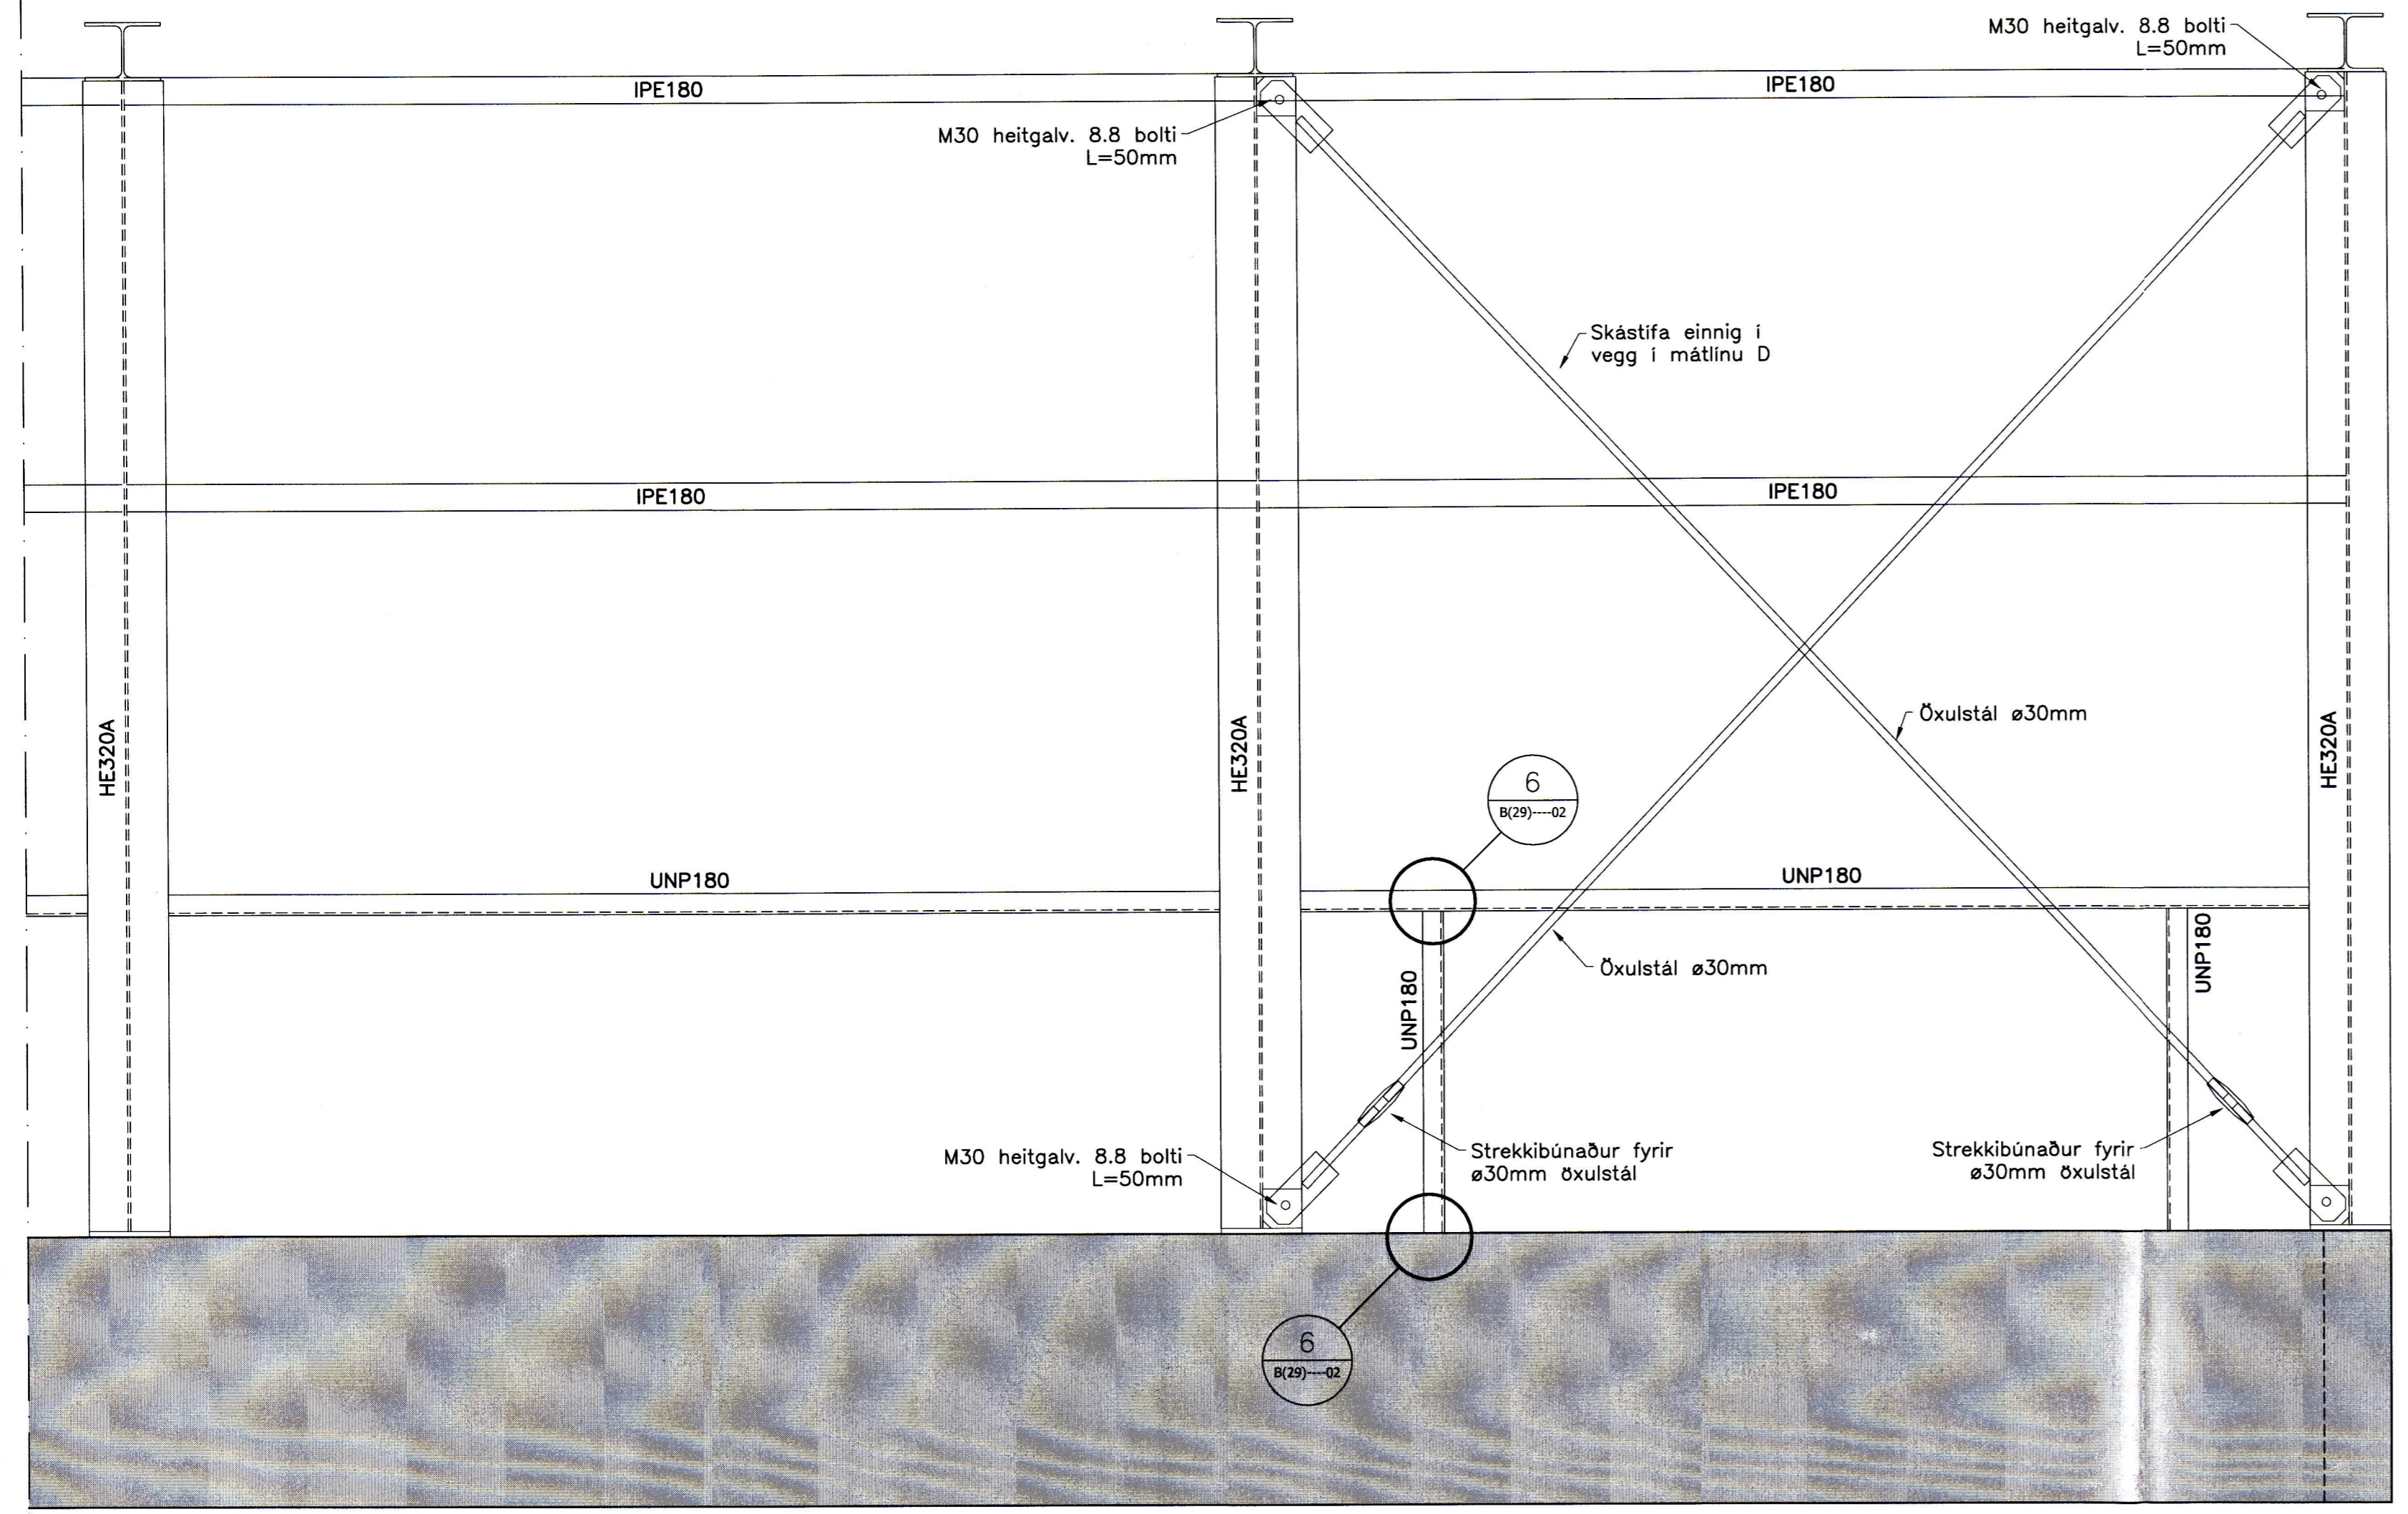

Skástífur og bitar á milli ramma í vegg  
Mkv: 1:20

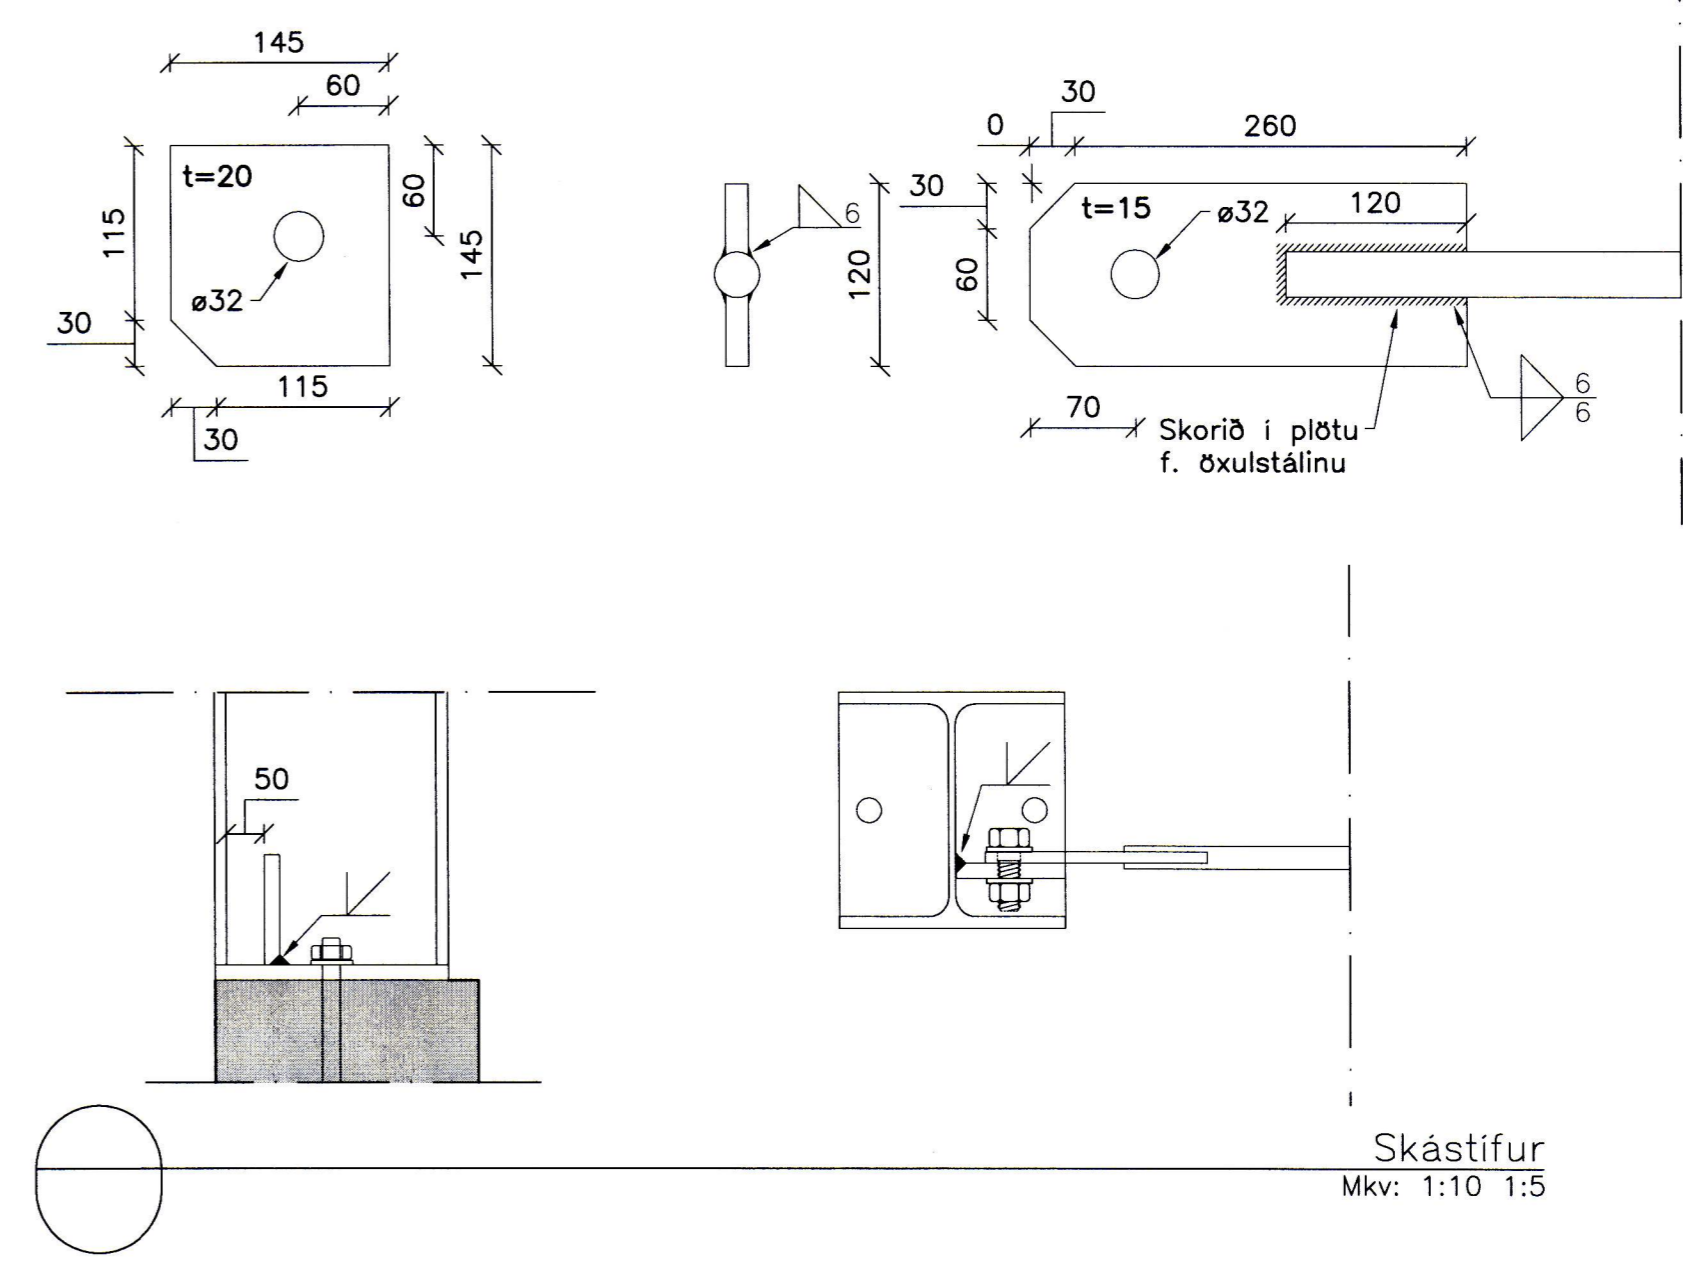

Skástífur  
Mkv: 1:10 1:5

1	Frákvæmdarteikning	20.09.16	HJE
△	Breytingar:	Dags:	Hó.:

**OHNIT**  
VERKFRÆÐISTOFA

Háaleitisbraut  
58-60  
108 Reykjavík  
Sími: 570-0500  
Fax: 570-0503  
www.ohnit.is

Hannað: AMG Teiknað: JPG Yfirfarð: HJE  
Tölvuskrá: B(21)---01 ÁSÝND Á SKÁSTÍFUR.DWG  
Kl.: 131167-5479 Dags: 20.09.2016  
Samþykkt: *Jónas Einarsson*

Hampiðjan - Netaverkstæði staekkun  
Kleifar 6, Vestmannaeyjum

Burðarþol 1.áfangi  
Ásýnd á skástífur

Verk nr.: 15261	Frumst. blað: A1	Teikn. nr.:	Útg.:
Mkv: 1:20	1:10	1:5	<b>B(29)---03 1</b>