


GRUNNMYND 2. HÆÐ  
1:100

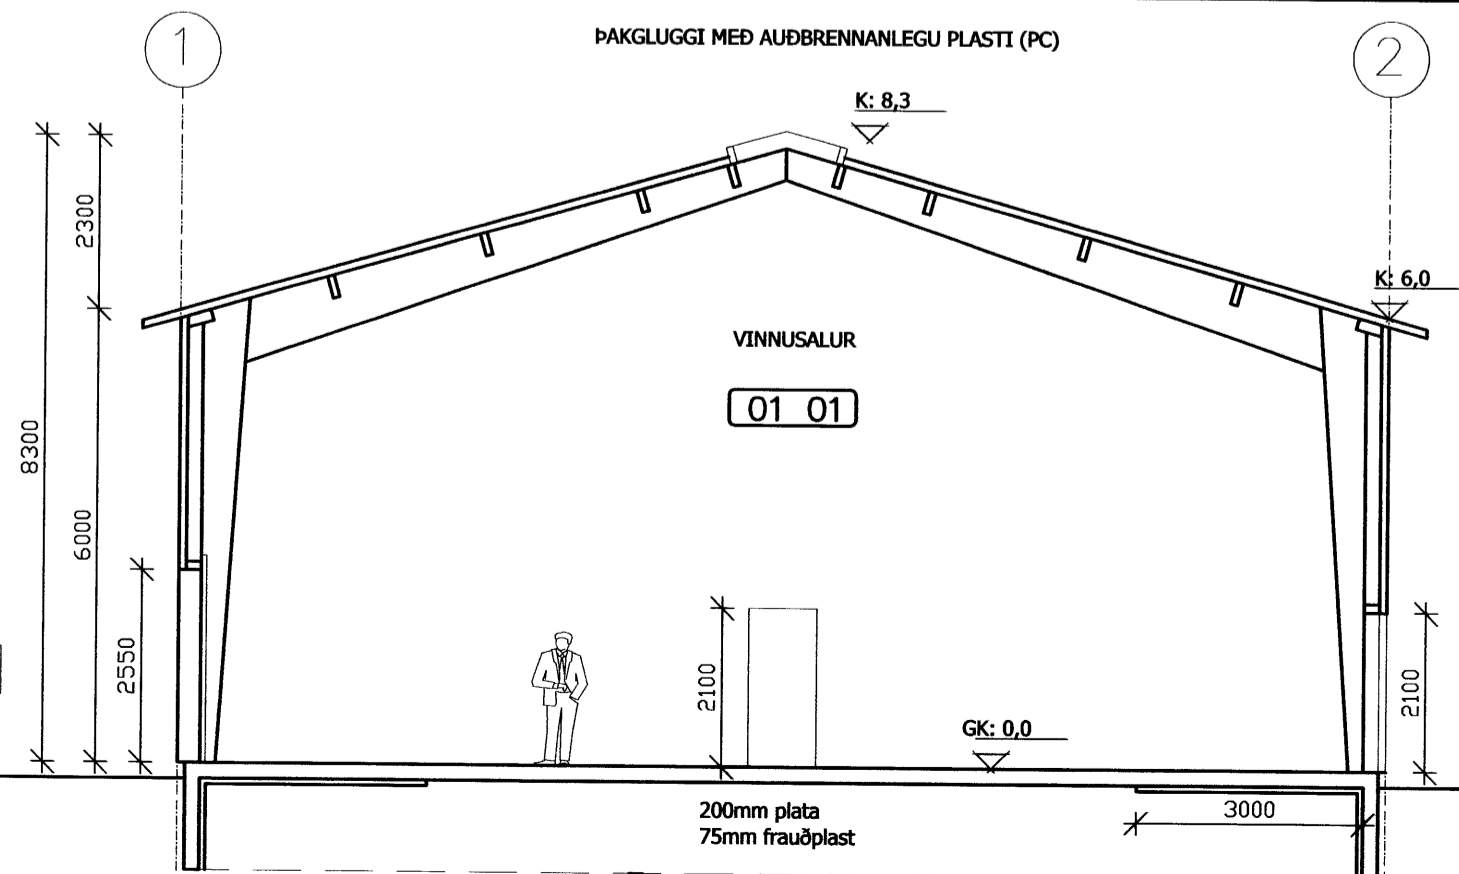

SNID A-A  
1:100

KLEIFAR 1. - VESTMANNAEYJAR

ADALUPPDRÁTTUR

ÍÐNÁÐARHÚSNÆÐI **102**

GRUNNMYND 2. HÆÐ

SNID A-A

VEF. NR.	HANNAÐ	TEIÐUR	VEF. NR.	DAGS.
07040	JFM	JFM		22.02.2008

ÁRITUN AÐALHÖNNUNAR: *Jón Friðrik Matthíasson*

JÓN FRÍÐRIK MATTHÍASSON KT: 021171 - 5069

**M2** TEIKNISTOFA EHF - KT: 690506-0680  
EYRAVEGI 32. 800 SELFOSS  
S: 482 4050 ; 861 4052