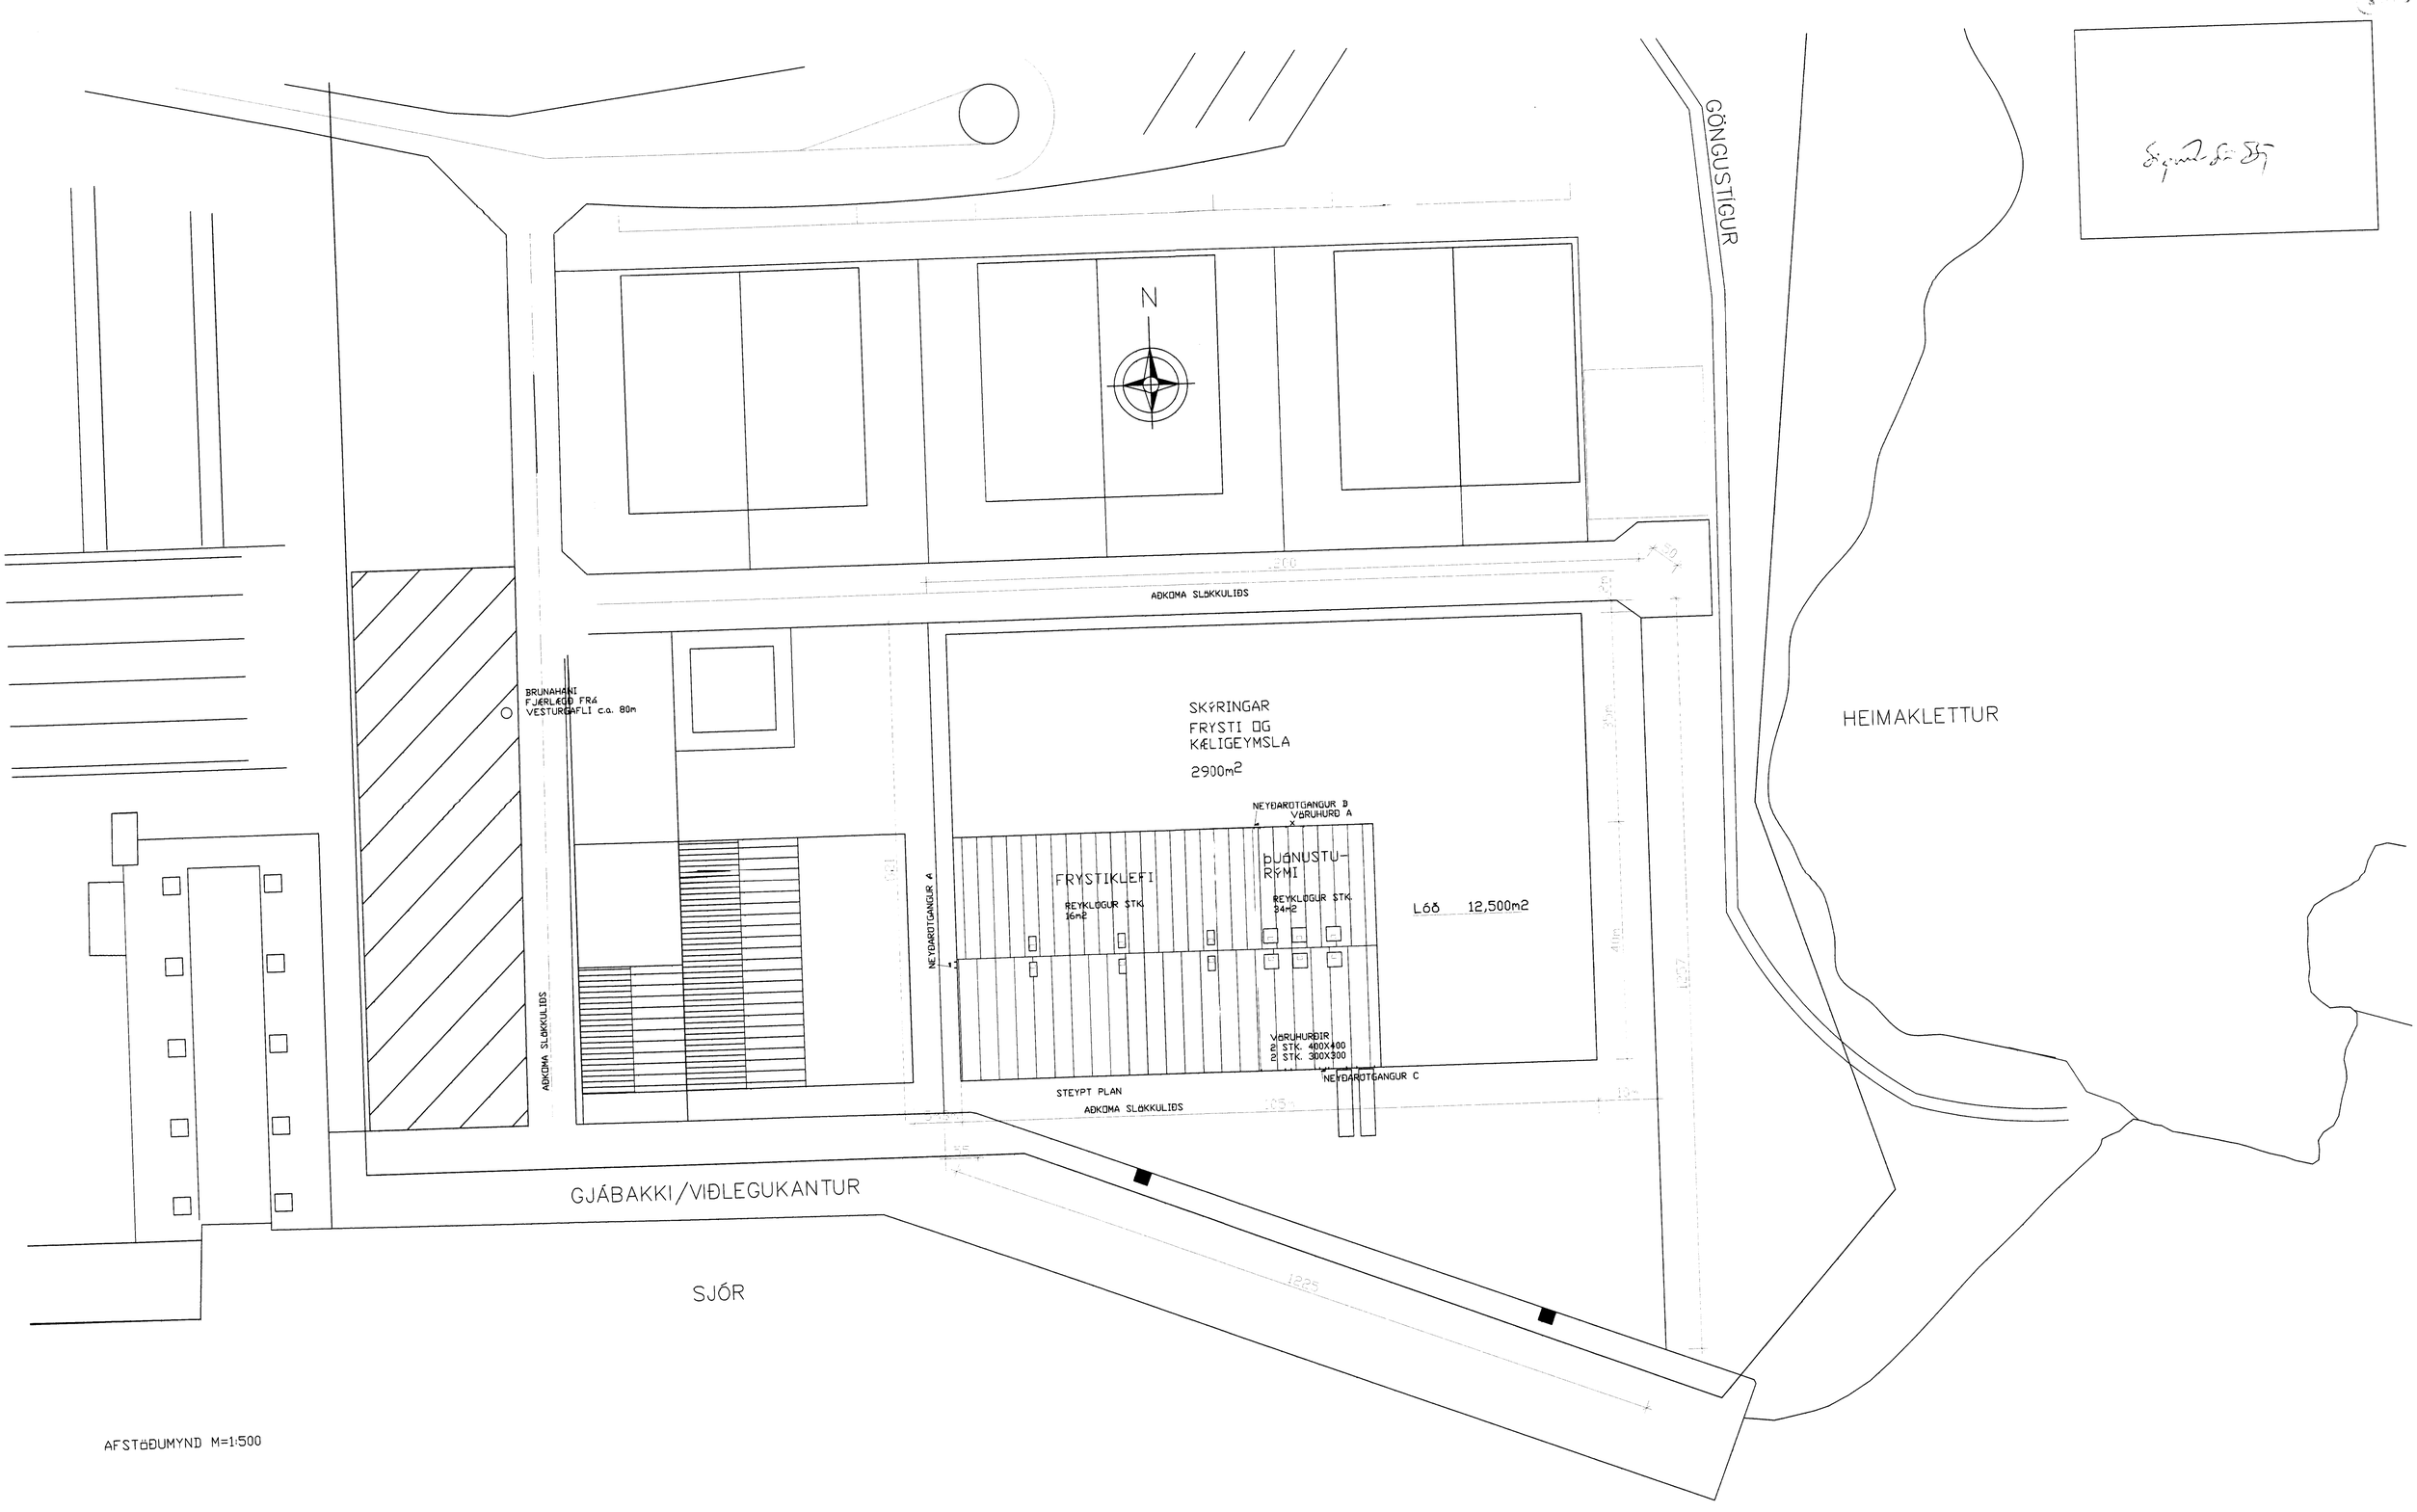

AFSTÖÐUMYND M=1:500

NR	DAGS.	BREYTING	NR	DAGS.	BREYTING
D			H		
C			G		
B	ÓKT. 04	BRUNALÖGUR Á ÞAKI OG NORÐURPÍLA	F		
A	ÁG. 07	LÓÐIR STAÐFÆRÐAR	E		

Dags.	Hannað	Verk.nr	Mælikvarði
JAN. 07	SP	0129-10	1:500
Yfirfarið	Teiknað	Teikn.nr	Breyting
	EA	101	B

Samþykkt Sigurjón Jónsson 24.08.07

Teiknistofa PZ ehf
Ráðgjafarverkfræðiþjónusta
FRV
Kirkjuvegi 23 900 Vestmannaeyjum Sími 481-2711 Fax-481-3076
Heimasíða http//www.teiknistofa.is Netfang pz@teiknistofa.is

Verkheiti
VINNSLUSTÖÐ VESTMANNAEYJA
BÚTNINN FRYSTIGEYMSLA

Verkefni
AFSTÖÐUMYND