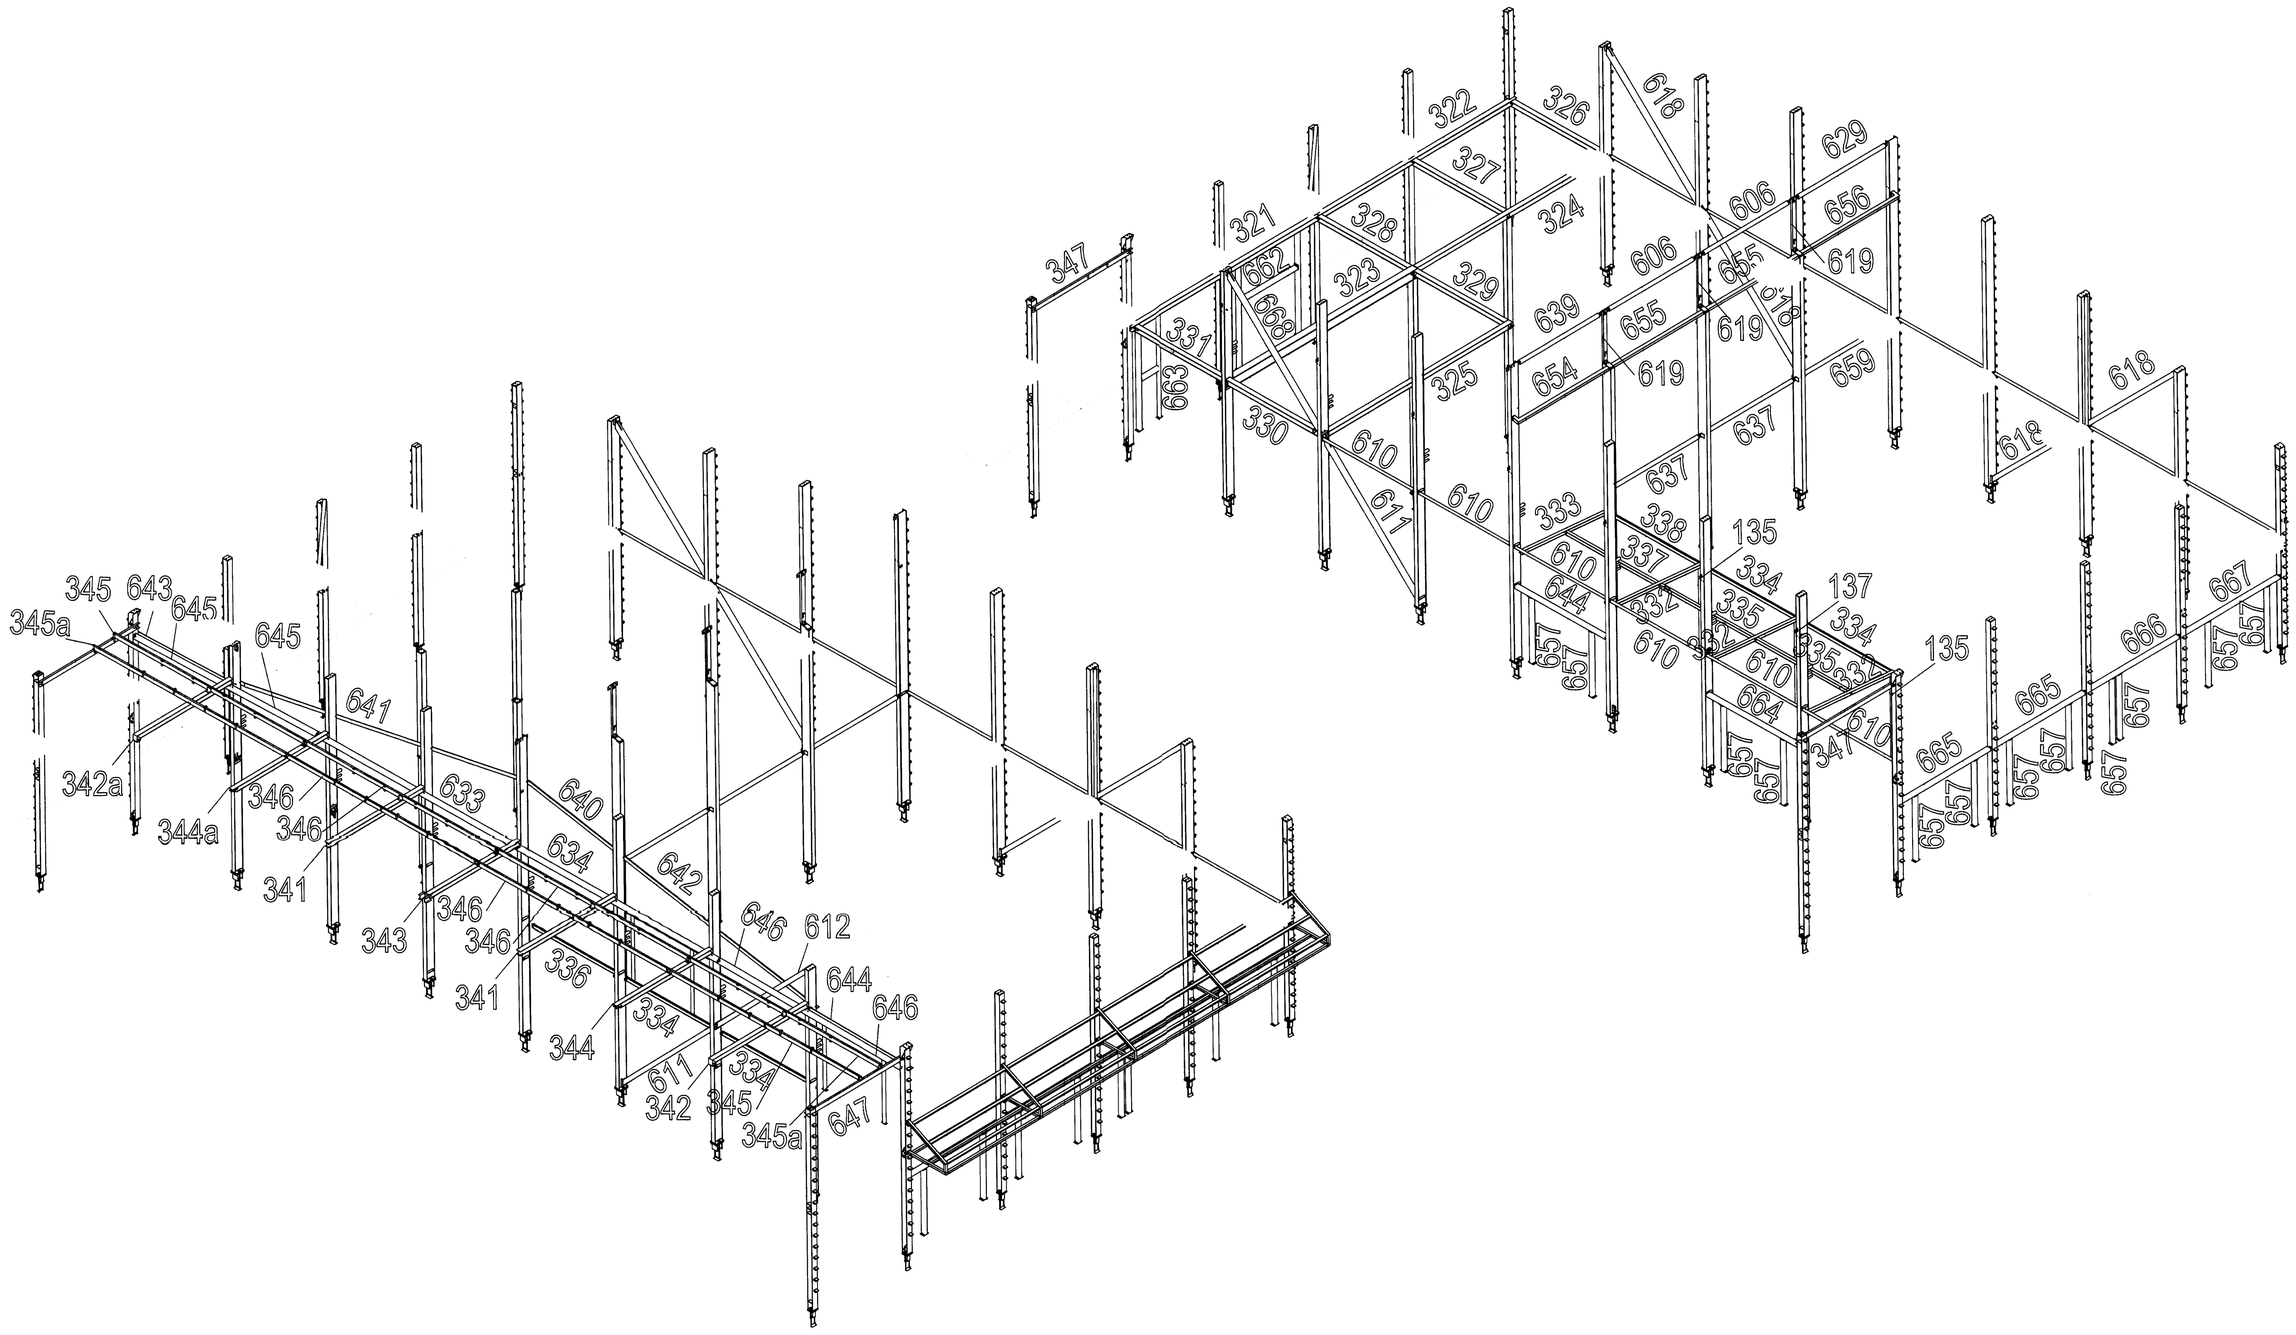

Būvkonstrukcijas S.B.C.				Object COLD STORE AND ADJOINING SERVICE AREA	10072007-06
Drawn				Customer Steini og Olli ehf	
Designed	21.09.2007	A.Bukolds		Montāžas shēma sates -rāmji	Scale: M1:X
Checked		V.Koķis			PAGE / PAGES
Approved				file: MONT_Frizeris.dwg	AB-06 / 1