



SNID A-A

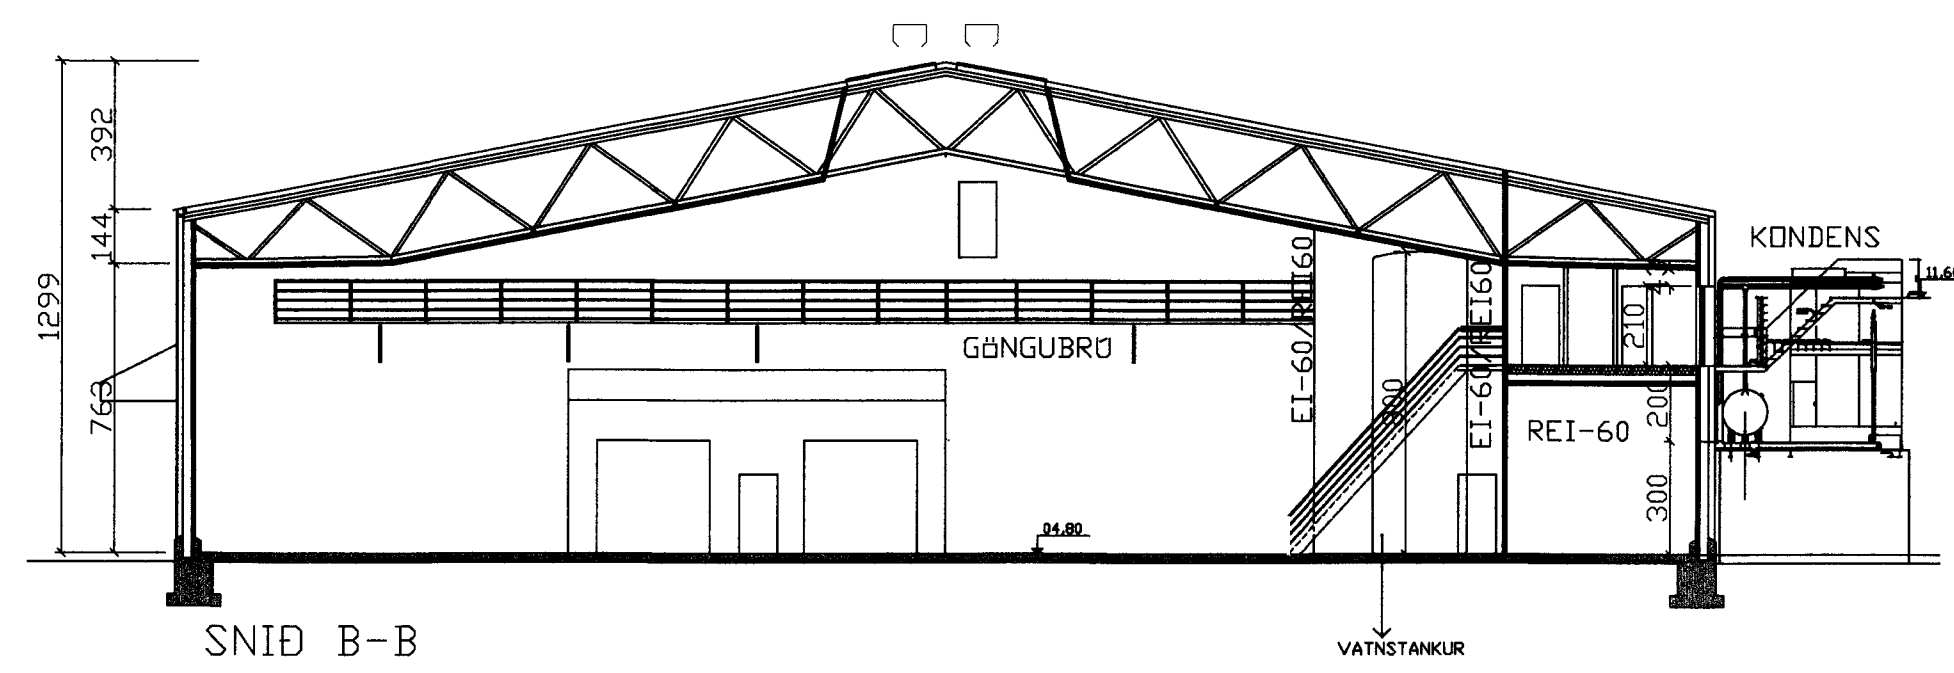


SNID B-B


Signat 5-87

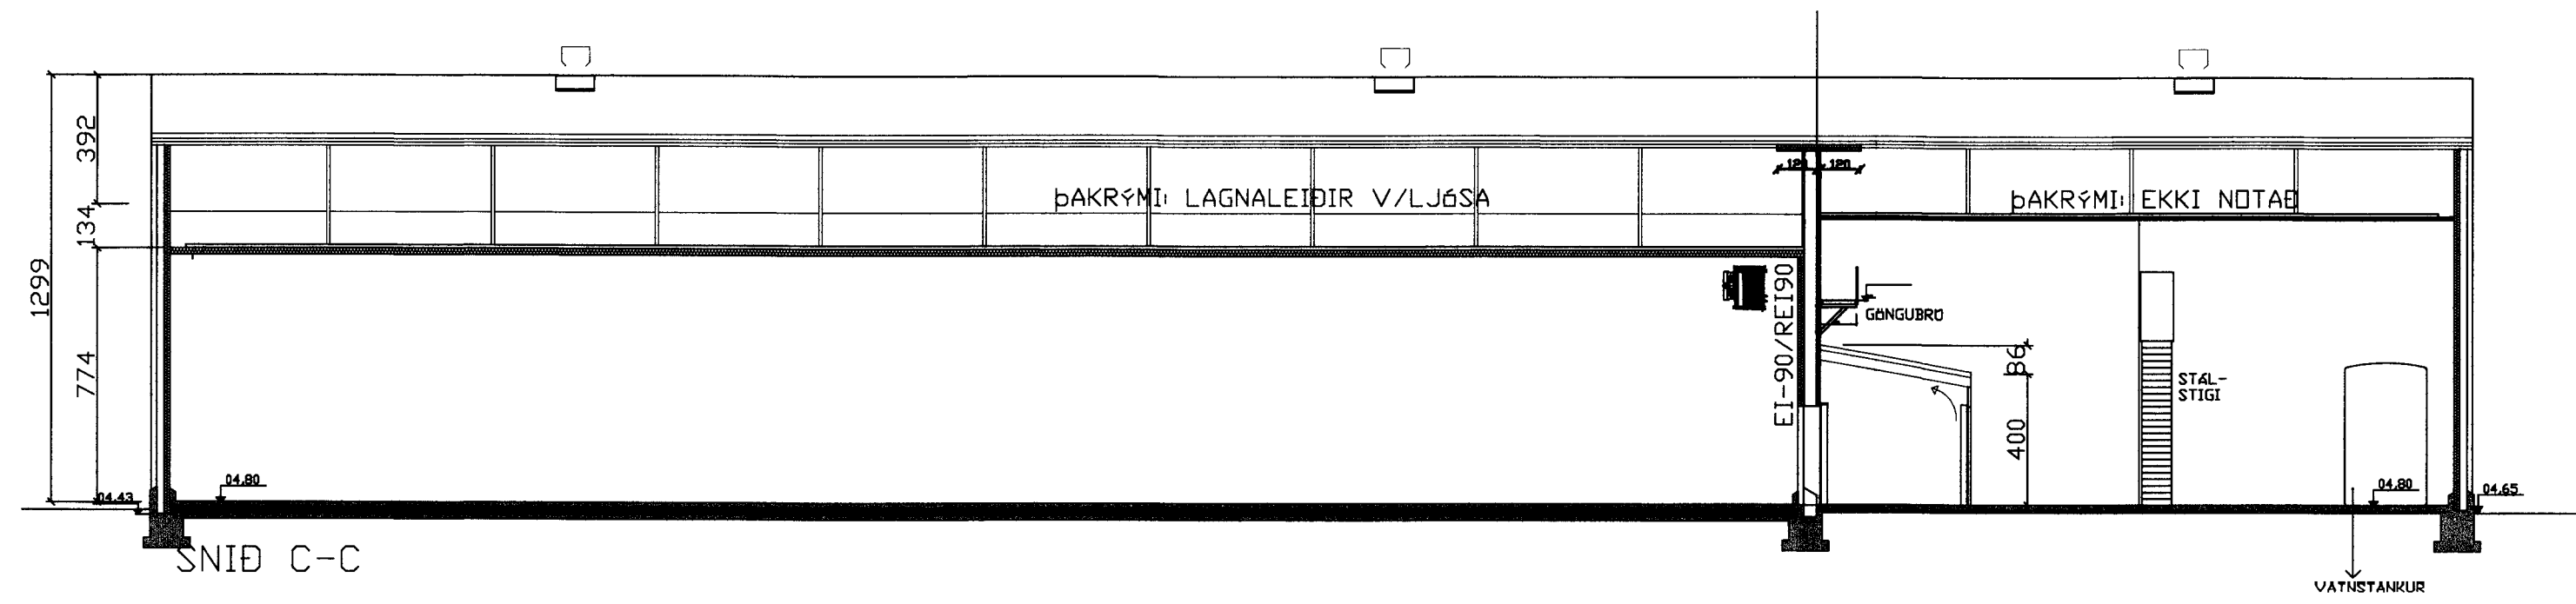


SNID C-C

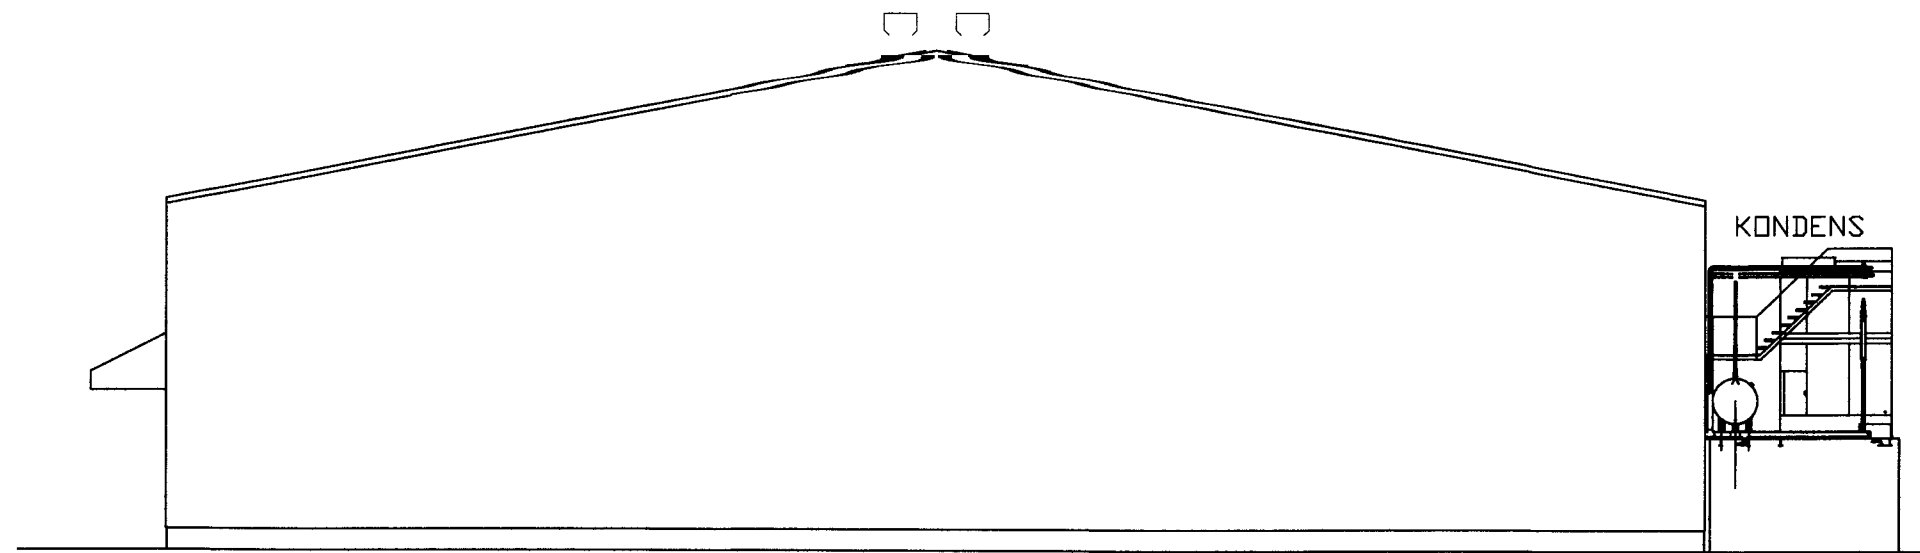


AUSTURHLIÐ

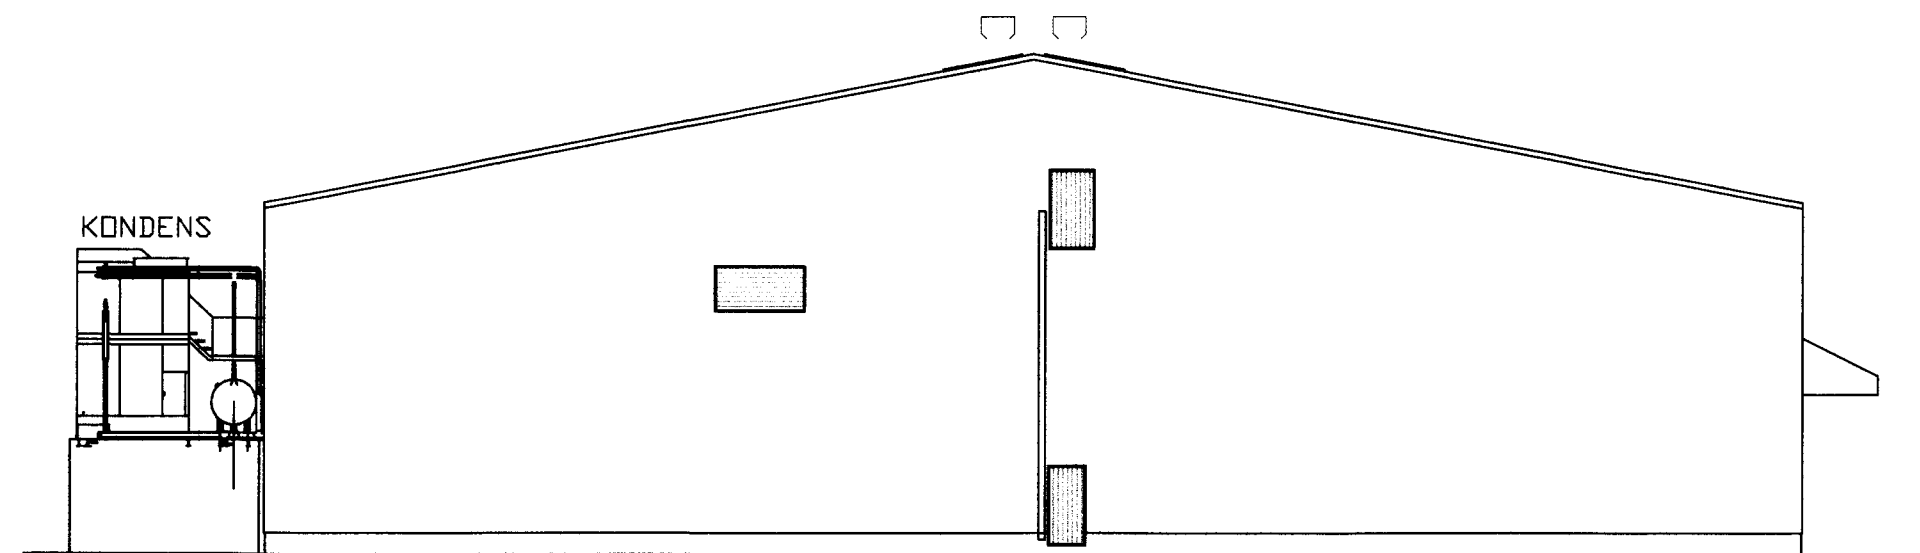

VESTURHLIÐ

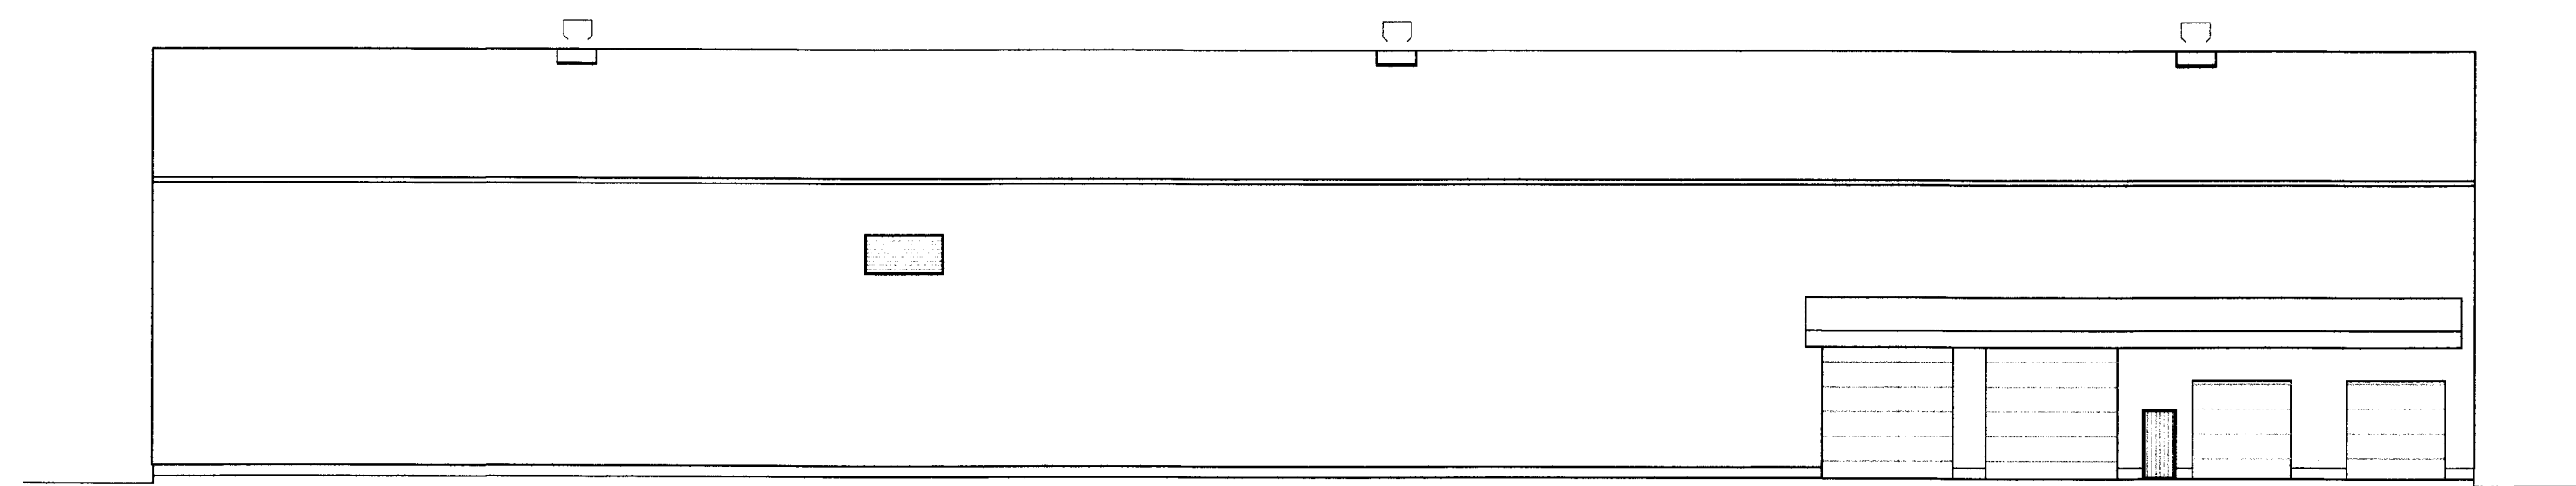


SUBURHLIÐ

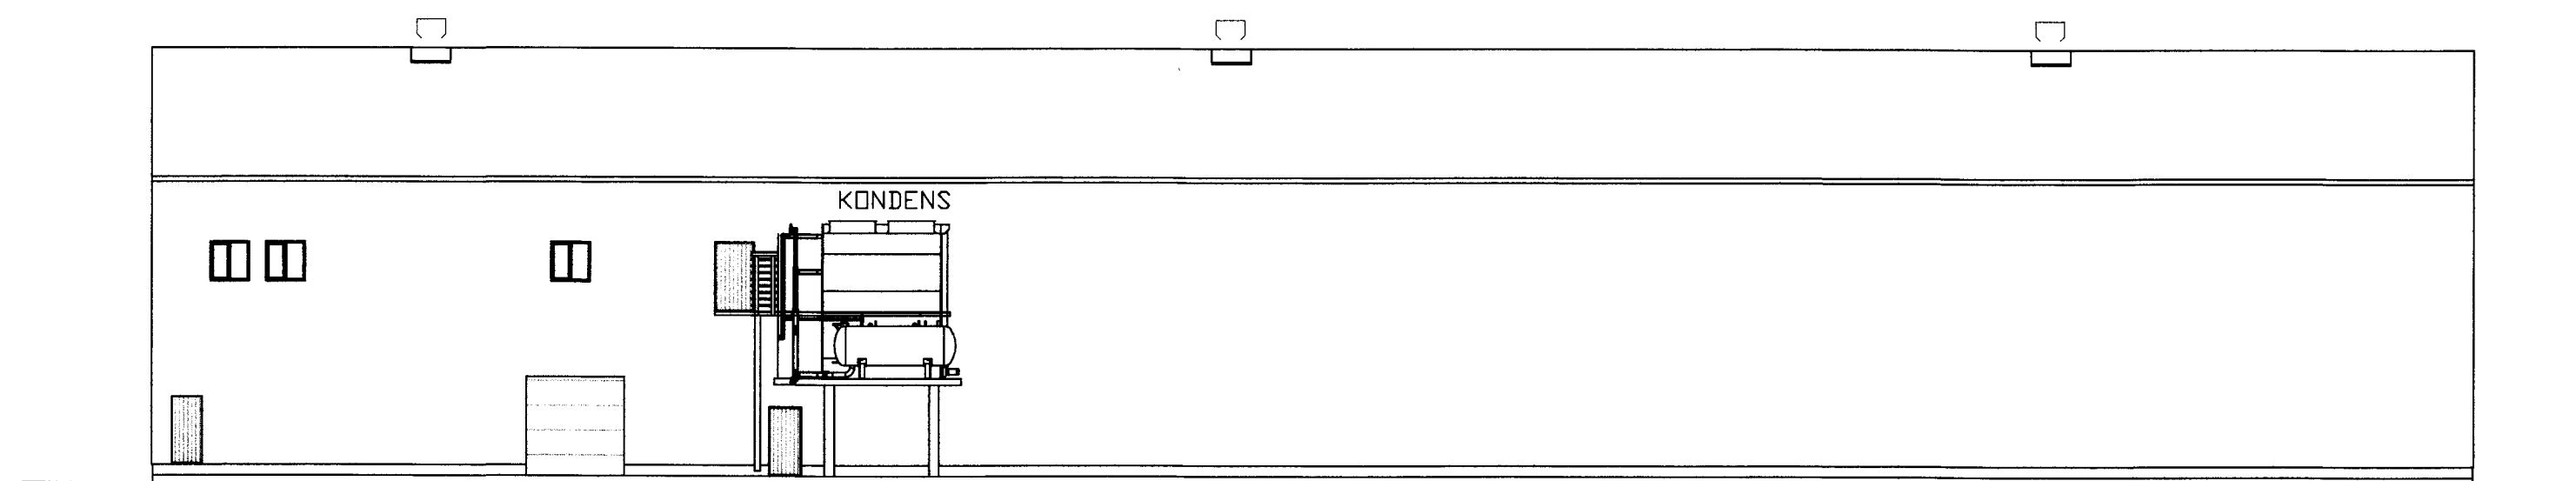

NORDURHLIÐ

SJÁ BRUNAVARNALÝSINGU Á TEIKNINGU NR. 102

D	JAN. 11	TEXTI VIÐBÆTUR OG LEIÐRÉTTING	H			Dags.	Hannað	Verk.nr	Mælikvarði	Teiknistofa PZ ehf Ráðgjafarverkfræðipjónusta  Verkefni VINNSLUSTAÐ VESTMANNAEYJA BOTNINN FRYSTIGEYMSLA Verkefni SNID A-A, B-B, C-C OG ÚTLIT
C	DES.07	REYKLÖGUR OG BRUNAVARNALÝSING	G			APRIL 07	SP	0129-10	1:200	
B	DKT. 07	REYKLÖGUR	F	JAN.15	HURÐ AÐ SPRINKLERRÝMI	Yfirfarið	Teiknað	Teikn.nr	Breyting	
A	DKT. 07	EINAGRUN Í MILLIVEGG	E	N&V. 14	LÖGUR Í VEGG OG SPRINKLER		EA	104	F	
R	DAGS.	BREYTING	NR	DAGS.	BREYTING	Sambýkt				

Signature and handwritten number: 40759-2009