


1 2 3 4 5 6 7 8 9 10 11 12

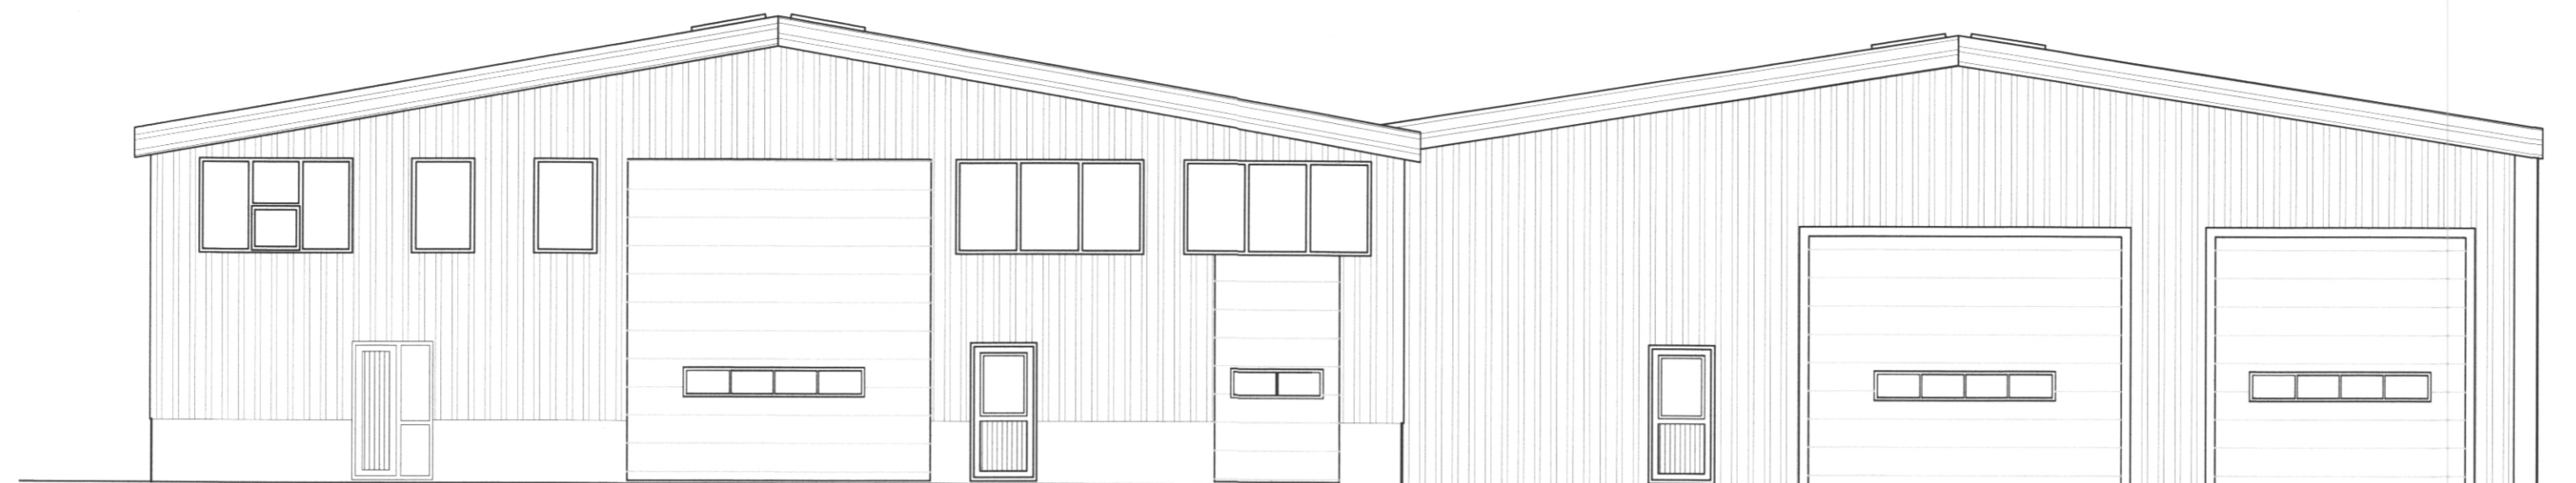


SUDURHLID




UNDIRRITUN SAMRÆMINGARHÖNNUDAR


21.11.2016
Byggingarfulltrúingur Vestmannaeyjum

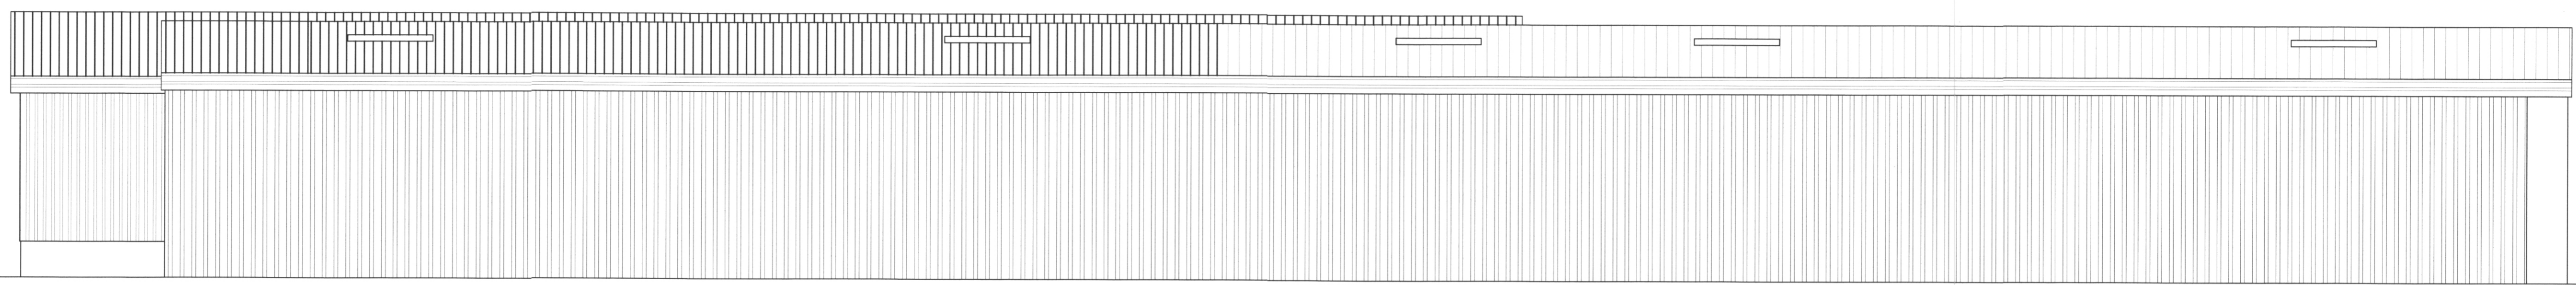

AUSTURHLID

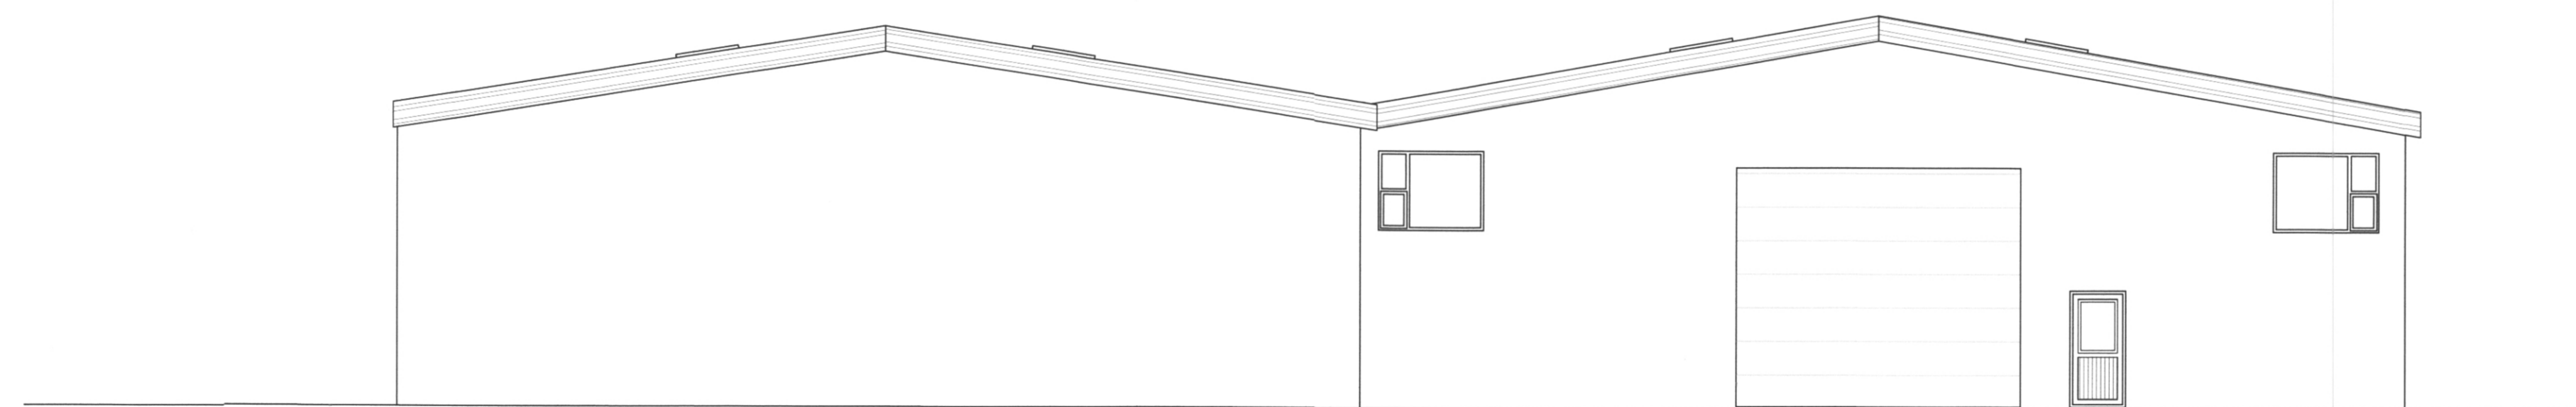

NORDURHLID

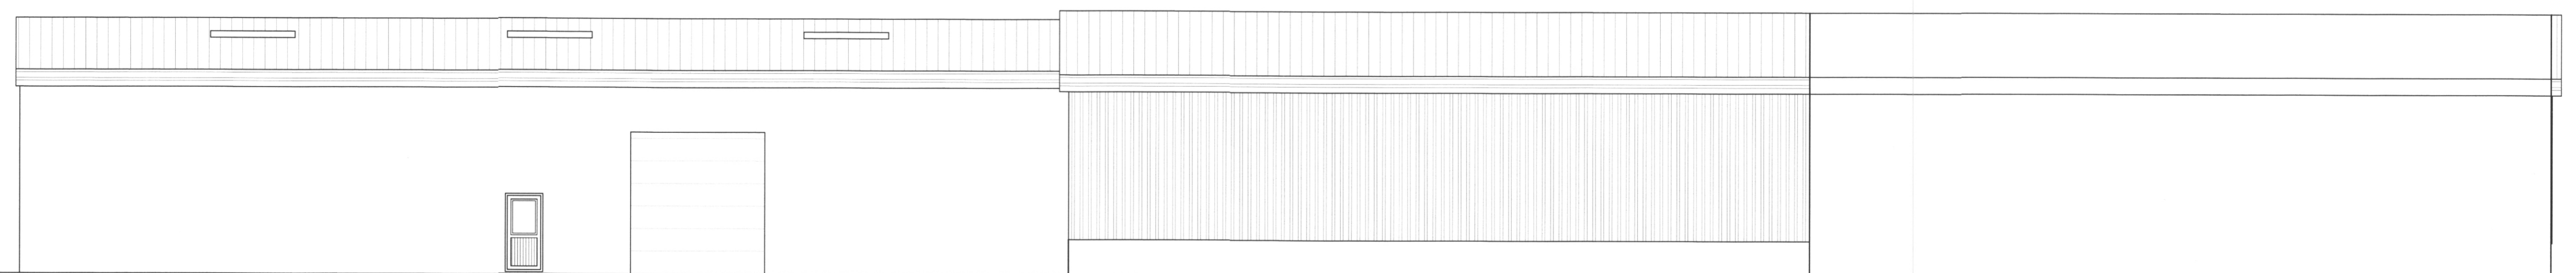

VESTURHLID

TILVÍSUN	ÚTG DAGS	SKÝRINGAR	TEIK HANN RÝNT SAMP	ÚTG DAGS	SKÝRINGAR	TEIK HANN RÝNT SAMP	Kirkjuvegi 23 900 Vestmannaeyjum Sími 481-2711 tpz@teiknistofa.is www.teiknistofa.is	ÚTG. DAGS	HANNAÐ	MÆLIKVARÐI	ÍSFELL VESTMANNAEYJUM KLEIFAR 4-6 VIÐBYGGING ÚTLIT NORÐ.SUD, VEST OG AUSTURHLID			
	NÓV 15							SP/PZ	SP/PZ	1:100 (A1)				
	YFIRFARID							SP/PZ	TEIKNAD	1:200(A3)				
									RS/EA					
	SAMPYKKT:	Sigrún Jón P 206 239 2333										VERKFANG	TEIKNING	103