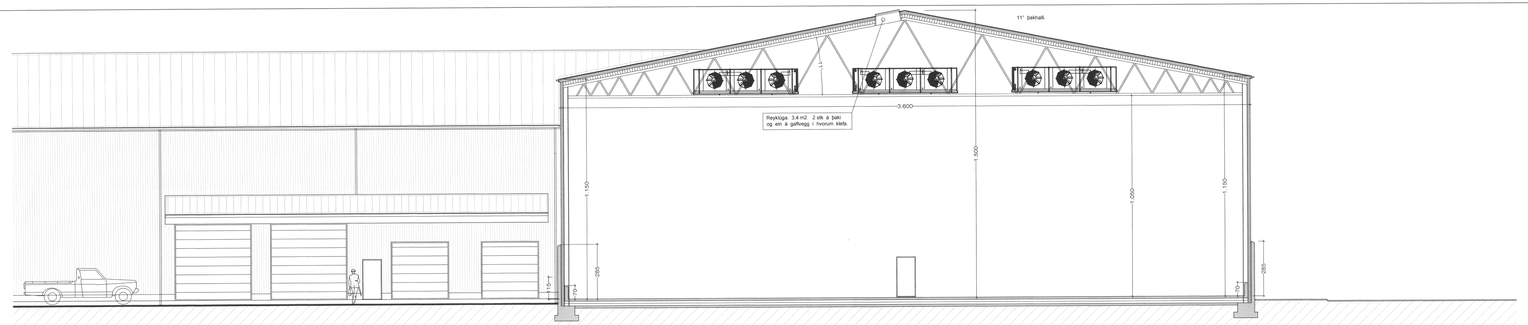

Sneiðing í viðbyggingu. 1 : 100

Suðurhlið. 1 : 100

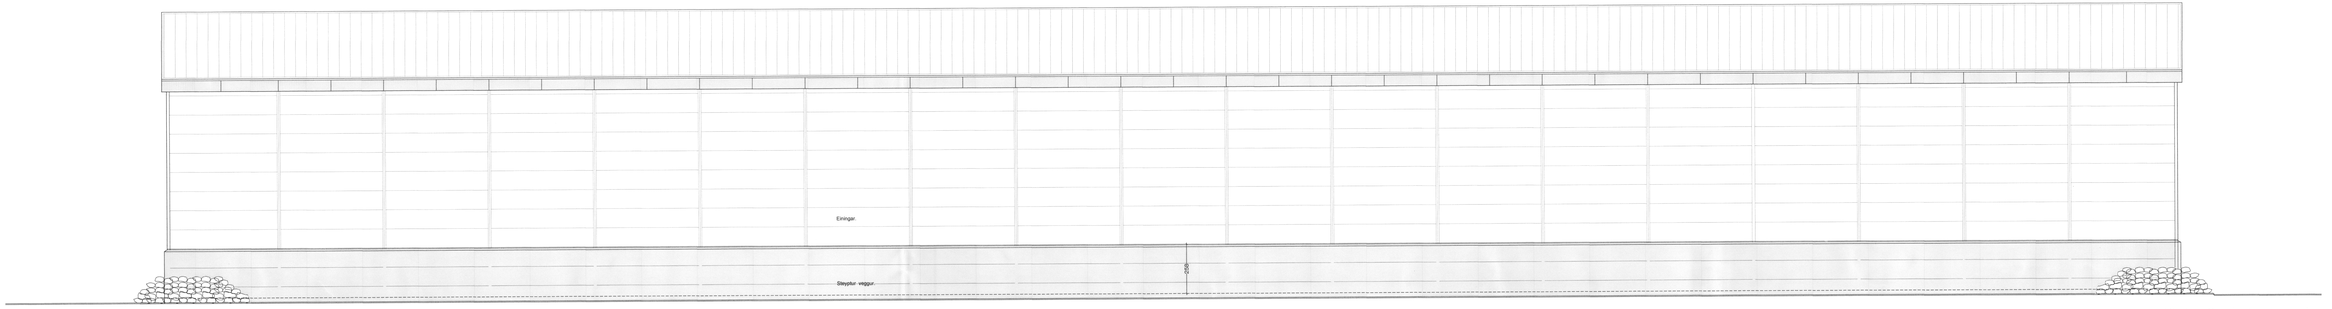

Austurhlið. 1 : 100

Breytt 15. - 5. - 2017

Hækkaðir steyptir veggir utaná húsinu, teiknaður inn viðbótar Einingavali við eldri frystiklefann. Breytt staðsetn á reykræstingu frystiklefa.

Kleifar 2 Vestmannaeyjum. Frystigeymsla.

VERK. NR. 346 | DAGS. 15. - 8. - 2015 | MÁL. 1:100
TEIKN. NR. 04 | BREYTT.

JÓN GUÐMUNDSSON ARKITEKT Jón Guðmundsson
VINNUSTOFA SUÐURLANDSBRAUT 16 REYKJAVÍK SÍMI 552 5055
KT. 310361-3459

JonG 15.5.2017 13.29 Frystig.1804 - mal 2017.dwg