



Grunnmynd, 1. hæð  
1:100

Upprunalegur hönnuður:  
Héðinn hf.  
Ofanljós 1m²

*Sigurðs*

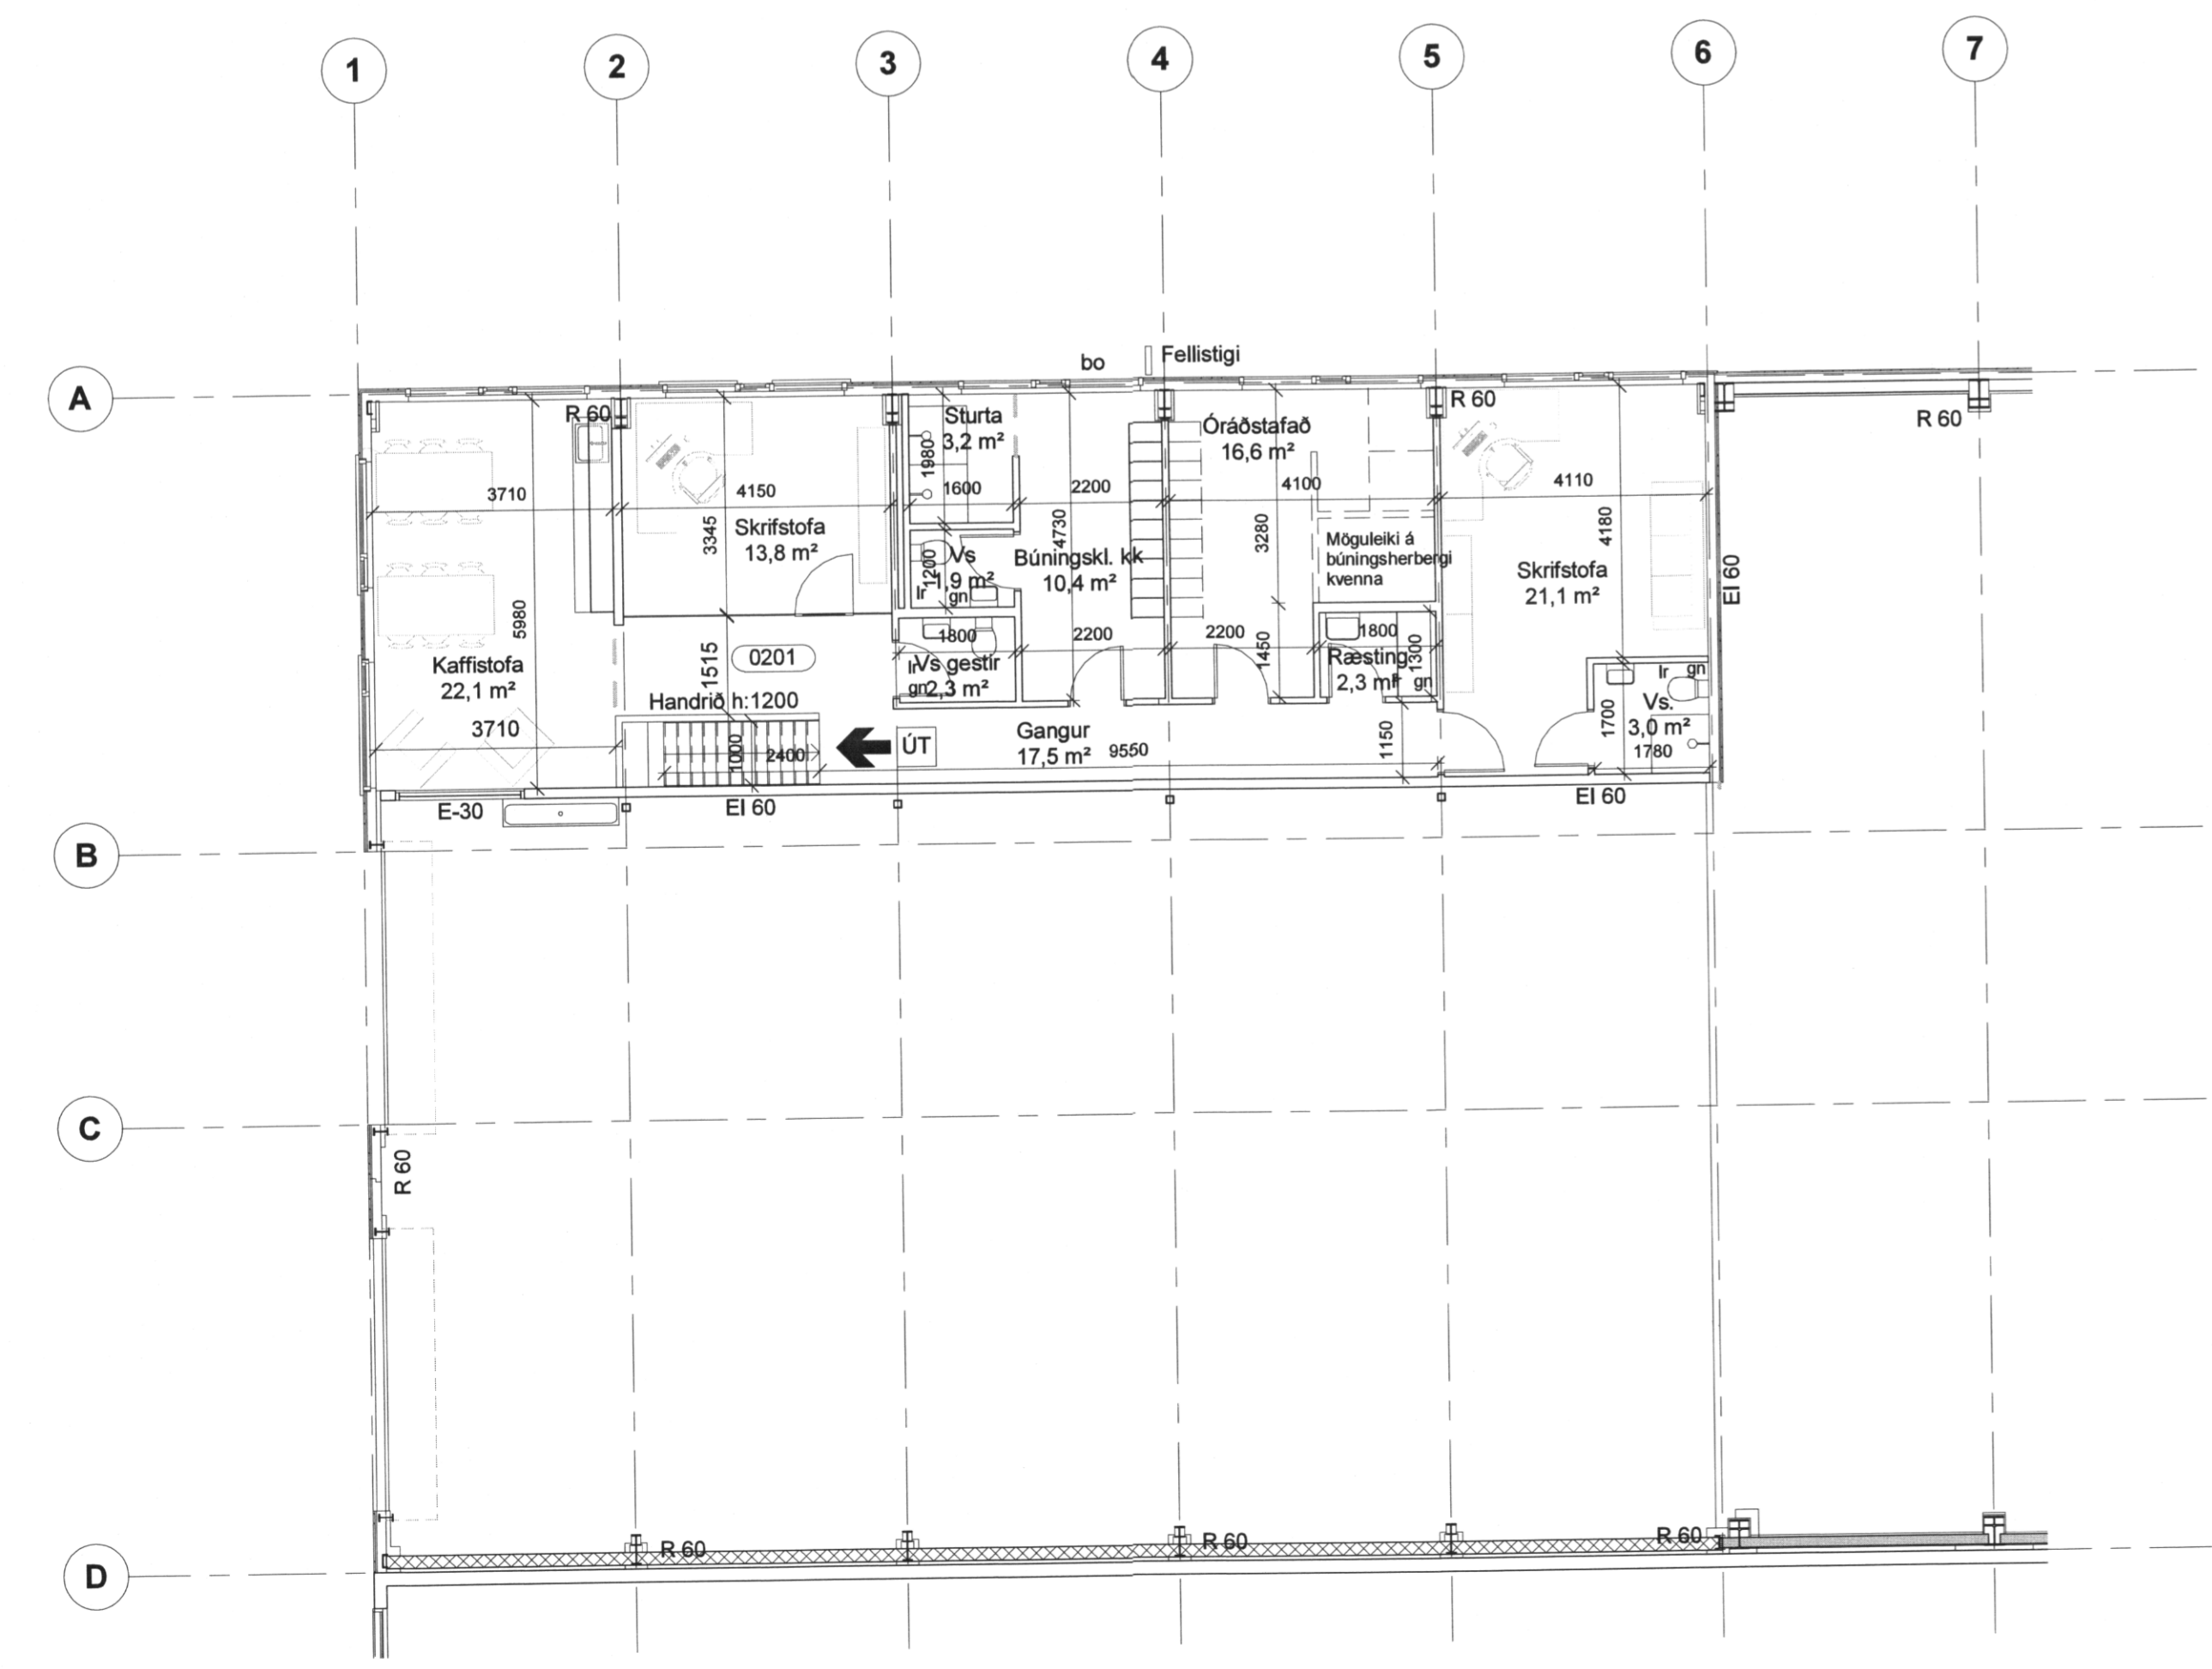

Grunnmynd, - 2. hæð  
1:100

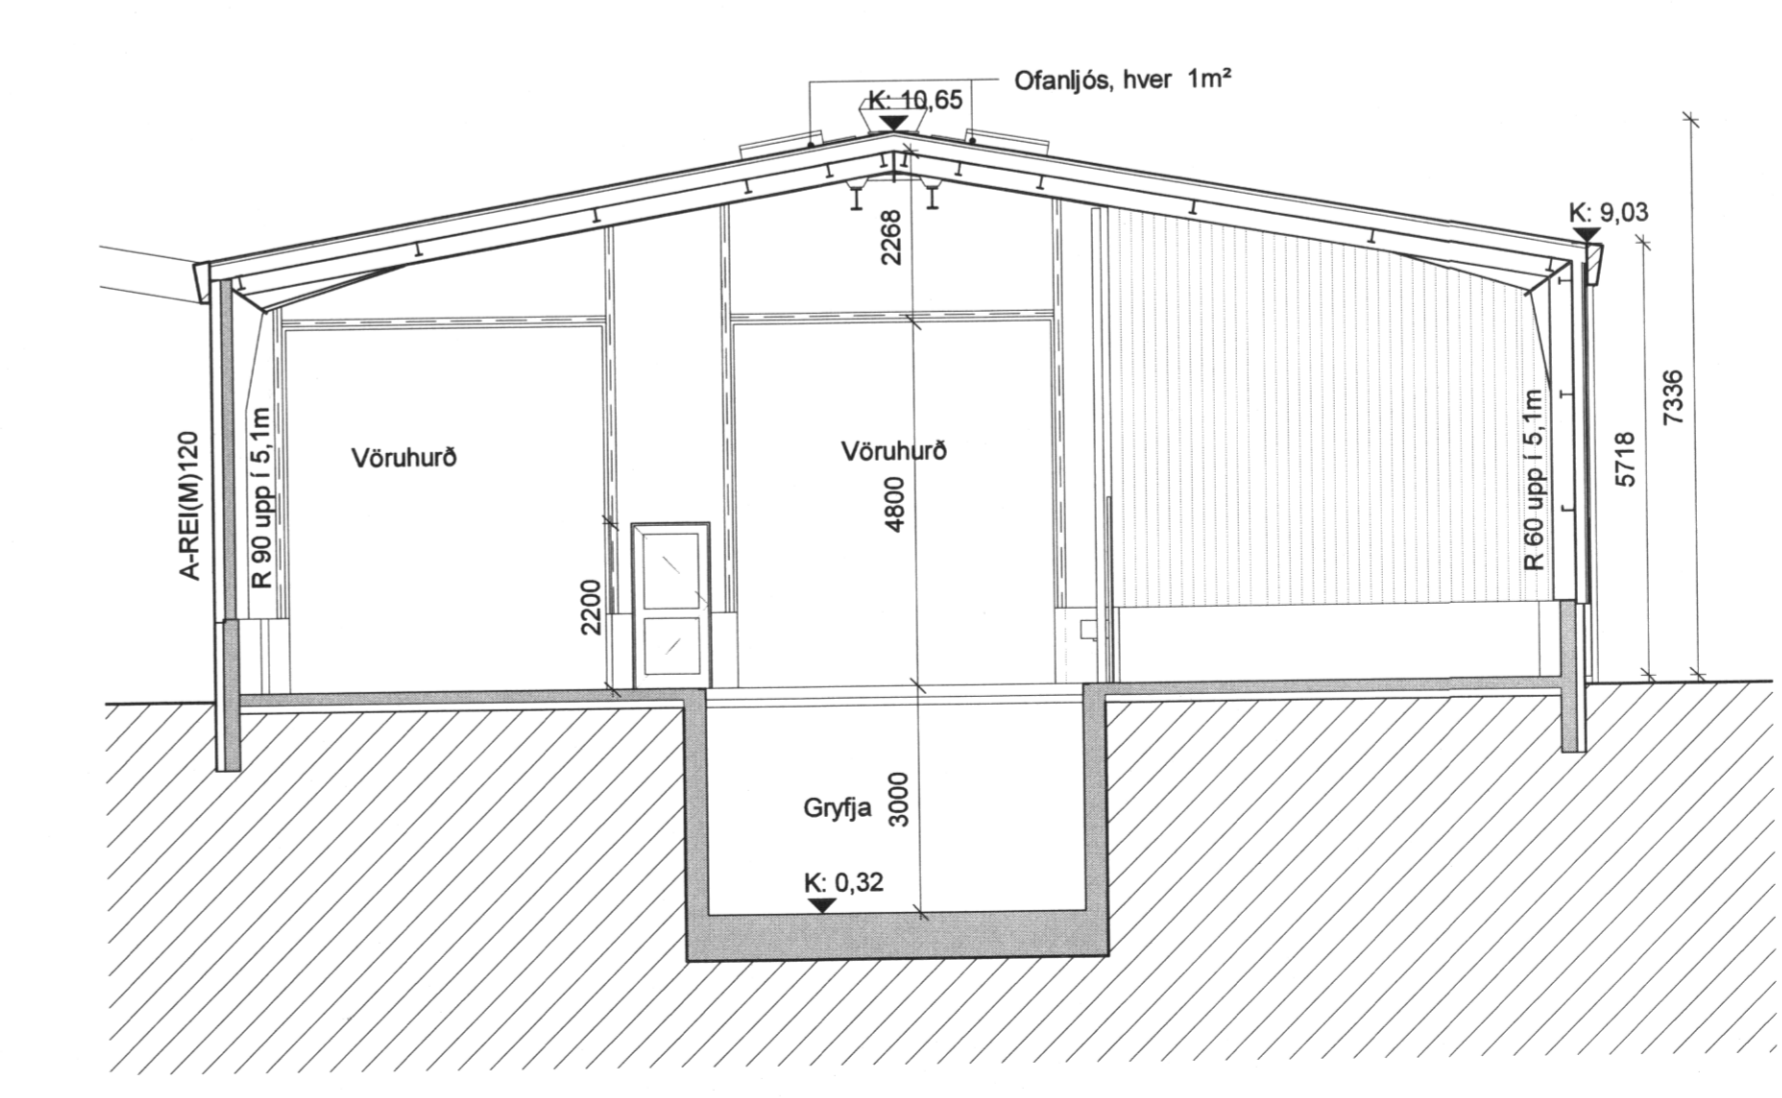

3 Snið A-A  
1:100



B 16.3.2017 Gírding í kringum port. Endurskoðaður fjöldi reykluða í uppfarartú brúnastráðu. jbs  
A 16.02.2016 Breytingar á innra skipulagi. Skilti og gírding umhverfis plan á norður enda jbs  
Útg. dags. skýring teiknað

**ARKÍS**  
arkitektar  
Kleppavegi 152 104 Reykjavík  
t. 531107-0550 s. 511 2060  
www.arkis.is arkis@arkis.is

**Kleifar 6**  
Netaverkstæði Vestmannaeyjum  
Vestmannaeyjar  
8000-1-25733510  
160713  
15-078

Verkheiti:  
Sveitarfélag:  
Stöðgerðir:  
Landsnúmer:  
Verknúmer:

Hönnuður:  
• Adalsteinn Snorrason  
• Arnar Þór Jónsson  
• Birgir Teitsson  
• Björn Guðbrandsson  
• Egill Guðmundsson  
• Þorvaldur L. Björgvinsson

arkitekt fai  
arkitekt fai  
arkitekt fai  
arkitekt fai  
arkitekt fai  
byggingaf. bfi

kt.161161-2769  
kt.010174-4819  
kt.020460-4589  
kt.170174-3059  
kt.270152-6869  
kt.250572-3529

• Hönnuður aðal-/séruppdráttar:  
• Hönnunarstjóri:  
Hannað / teiknað: EG/BS Mælikvæði: 1:100  
Yfirlið / samþykkt: PLB/EG Dagsetning: 28.1.2016

ADALUPPDRAETIR (99)1.02 B  
teikning breyting  
GRUNNMYND OG SNIÐ