



Sigurður B.


Upprunalegur hönnuður:
Héðinn hf.

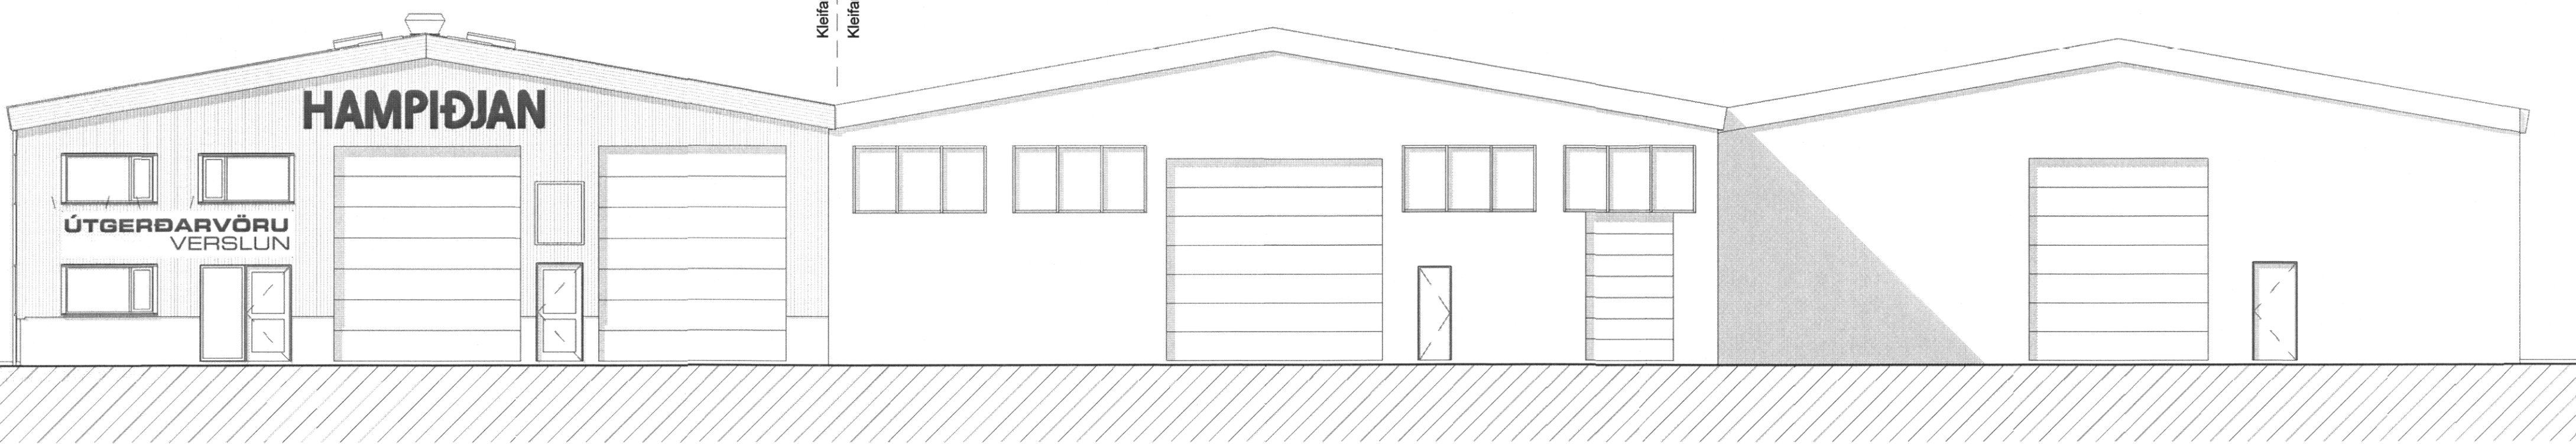

Öður
100

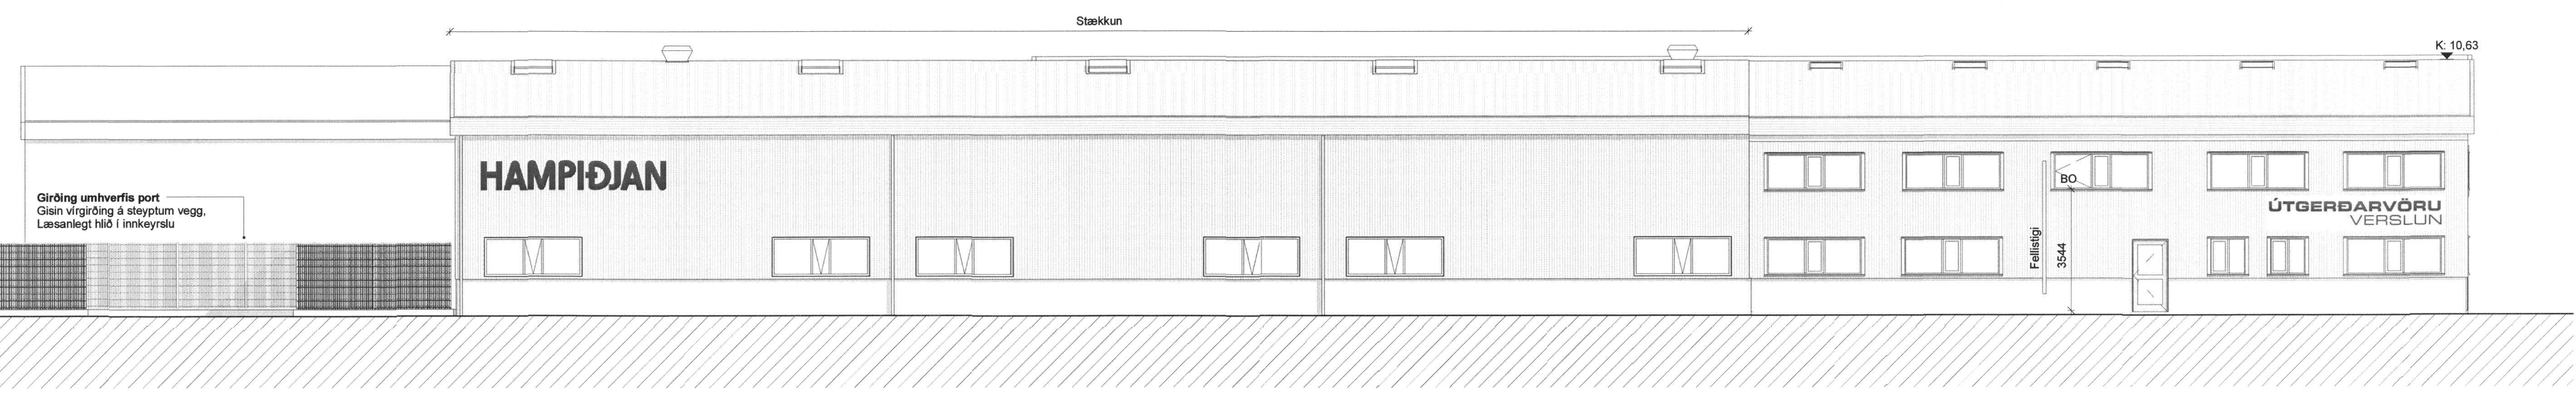

stur
100

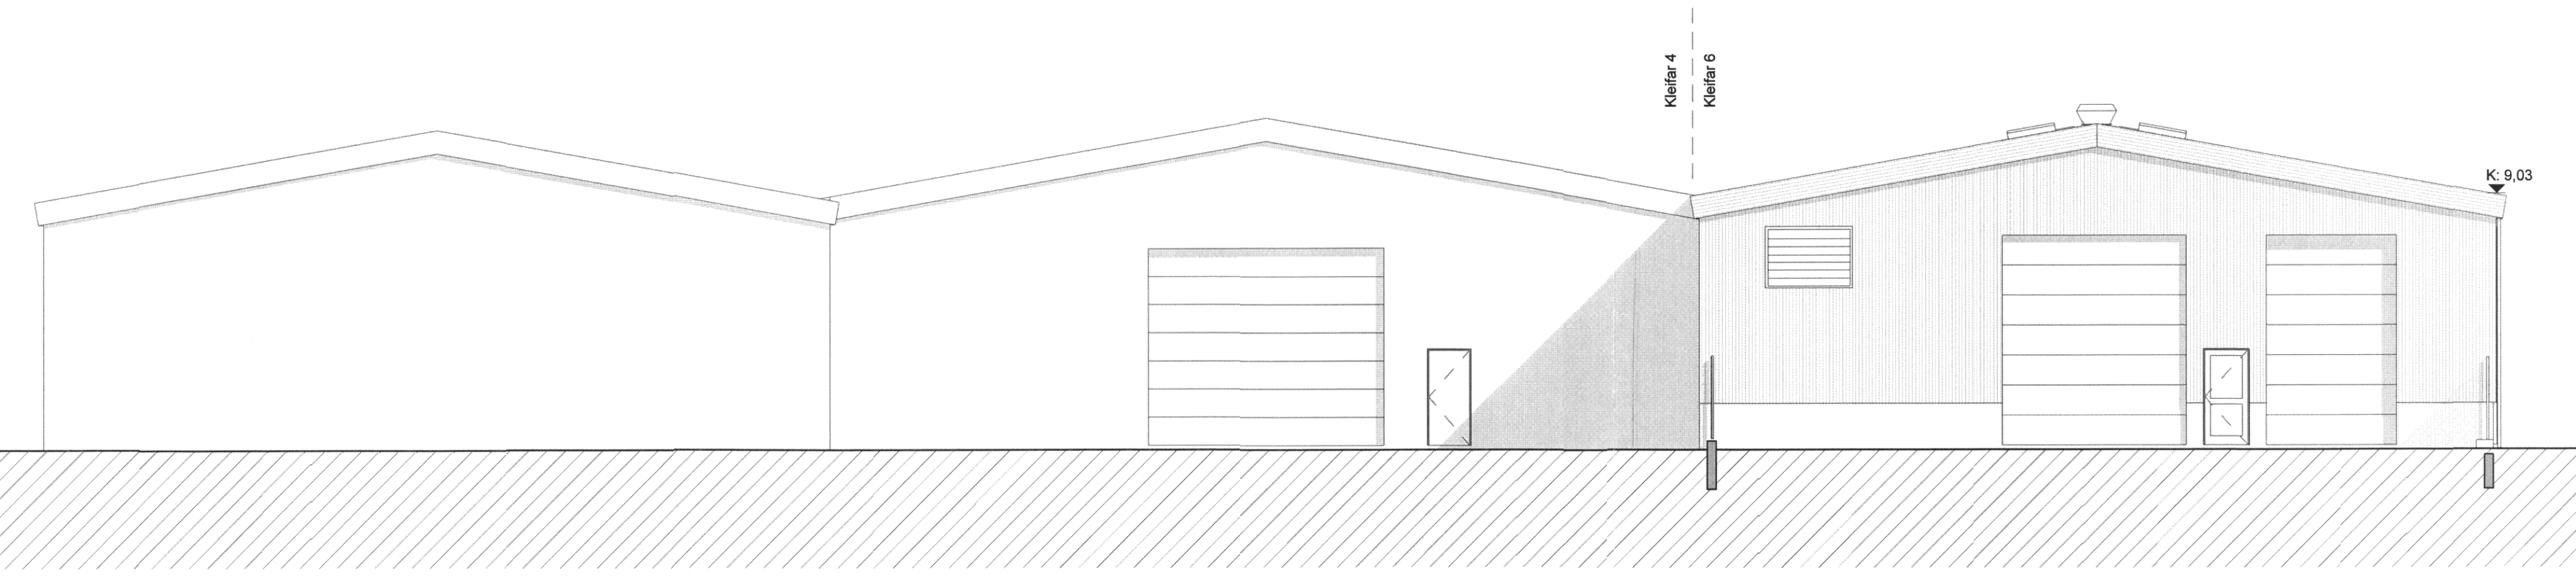

örður
100

B	16.3.2017	Girðing í kringum port. Endurskoðaður fjöldi reyfluga	JBS
A	16.02.2016	Breytingar á innra skipulagi. Skili og girðing umhverfis plan á norður enda skýring	JBS
Útg. dags.			teiknað

ARKÍŚ
arkitektar

Kleppsvægi 152 104 Reykjavík
t. 531 107-0550 S: 511 2060
www.ark.is arkis@ark.is

Kleifar 6
Netaverkstæði Vestmannaeyjum
Vestmannaeyjar
8000-1-25733510
160713
15-078

Hönnuður:	Arkitekt / fal	kt. 1.611.61-2769
○ Adalsteinn Snorrason	arkitekt / fal	kt. 0101.74-4819
○ Almar Póli Jónsson	arkitekt / fal	kt. 020460-4589
○ Birgir Teitsson	arkitekt / fal	kt. 1.701.74-3059
○ Björn Guðbrandsson	arkitekt / fal	kt. 2701.52-6869
● Egill Guðmundsson	arkitekt / fal	kt. 260572-3529
○ Þorvaldur L. Björgvinsson	byggingar. bfr	

● Hönnuður aðal-/séruþráttar:
● Hönnunarstíll: *Handwritten signature*

Hannað / teiknað: EG, JBS Mapillvarði: 1 : 100
Yfirarið / samþykkt: PLB / EG Dagsetning: 28.1.2016

ADALUPPDRAETTIR
(99)1.03 B
teikning breyting
ÚTLIT

