



ADALMÖNNLUDUR


ÚTG.	DAGS.	ÚTGÁFUERILL	HANNAÐ TEIKN YFRF.
B1	11.01.16	Uppfærsla brunadæla	SSI GH
B2	20.06.17	Breytinga á snið í millivegg og bak	SSI GH

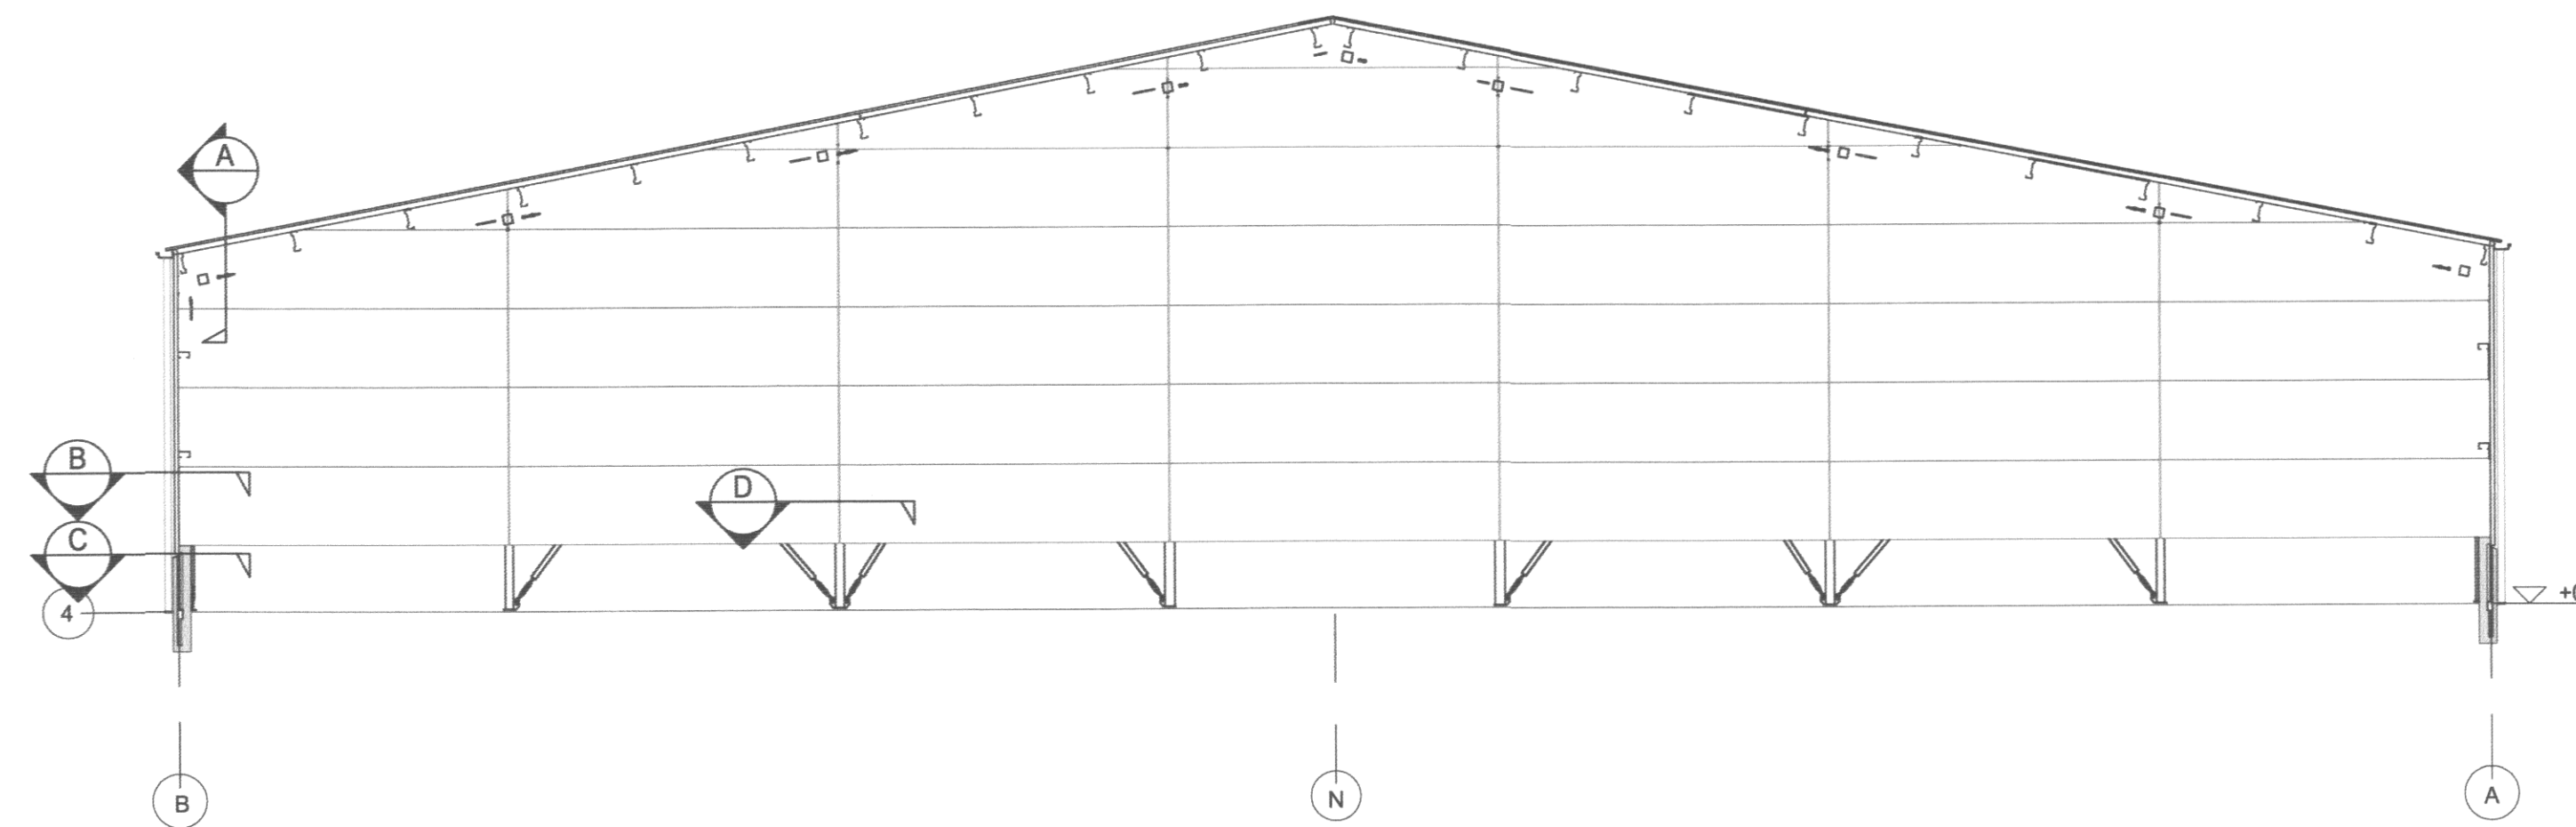


Ásýnd á EI-120 vegg (mátlína 4 og 10)
 M 1:100

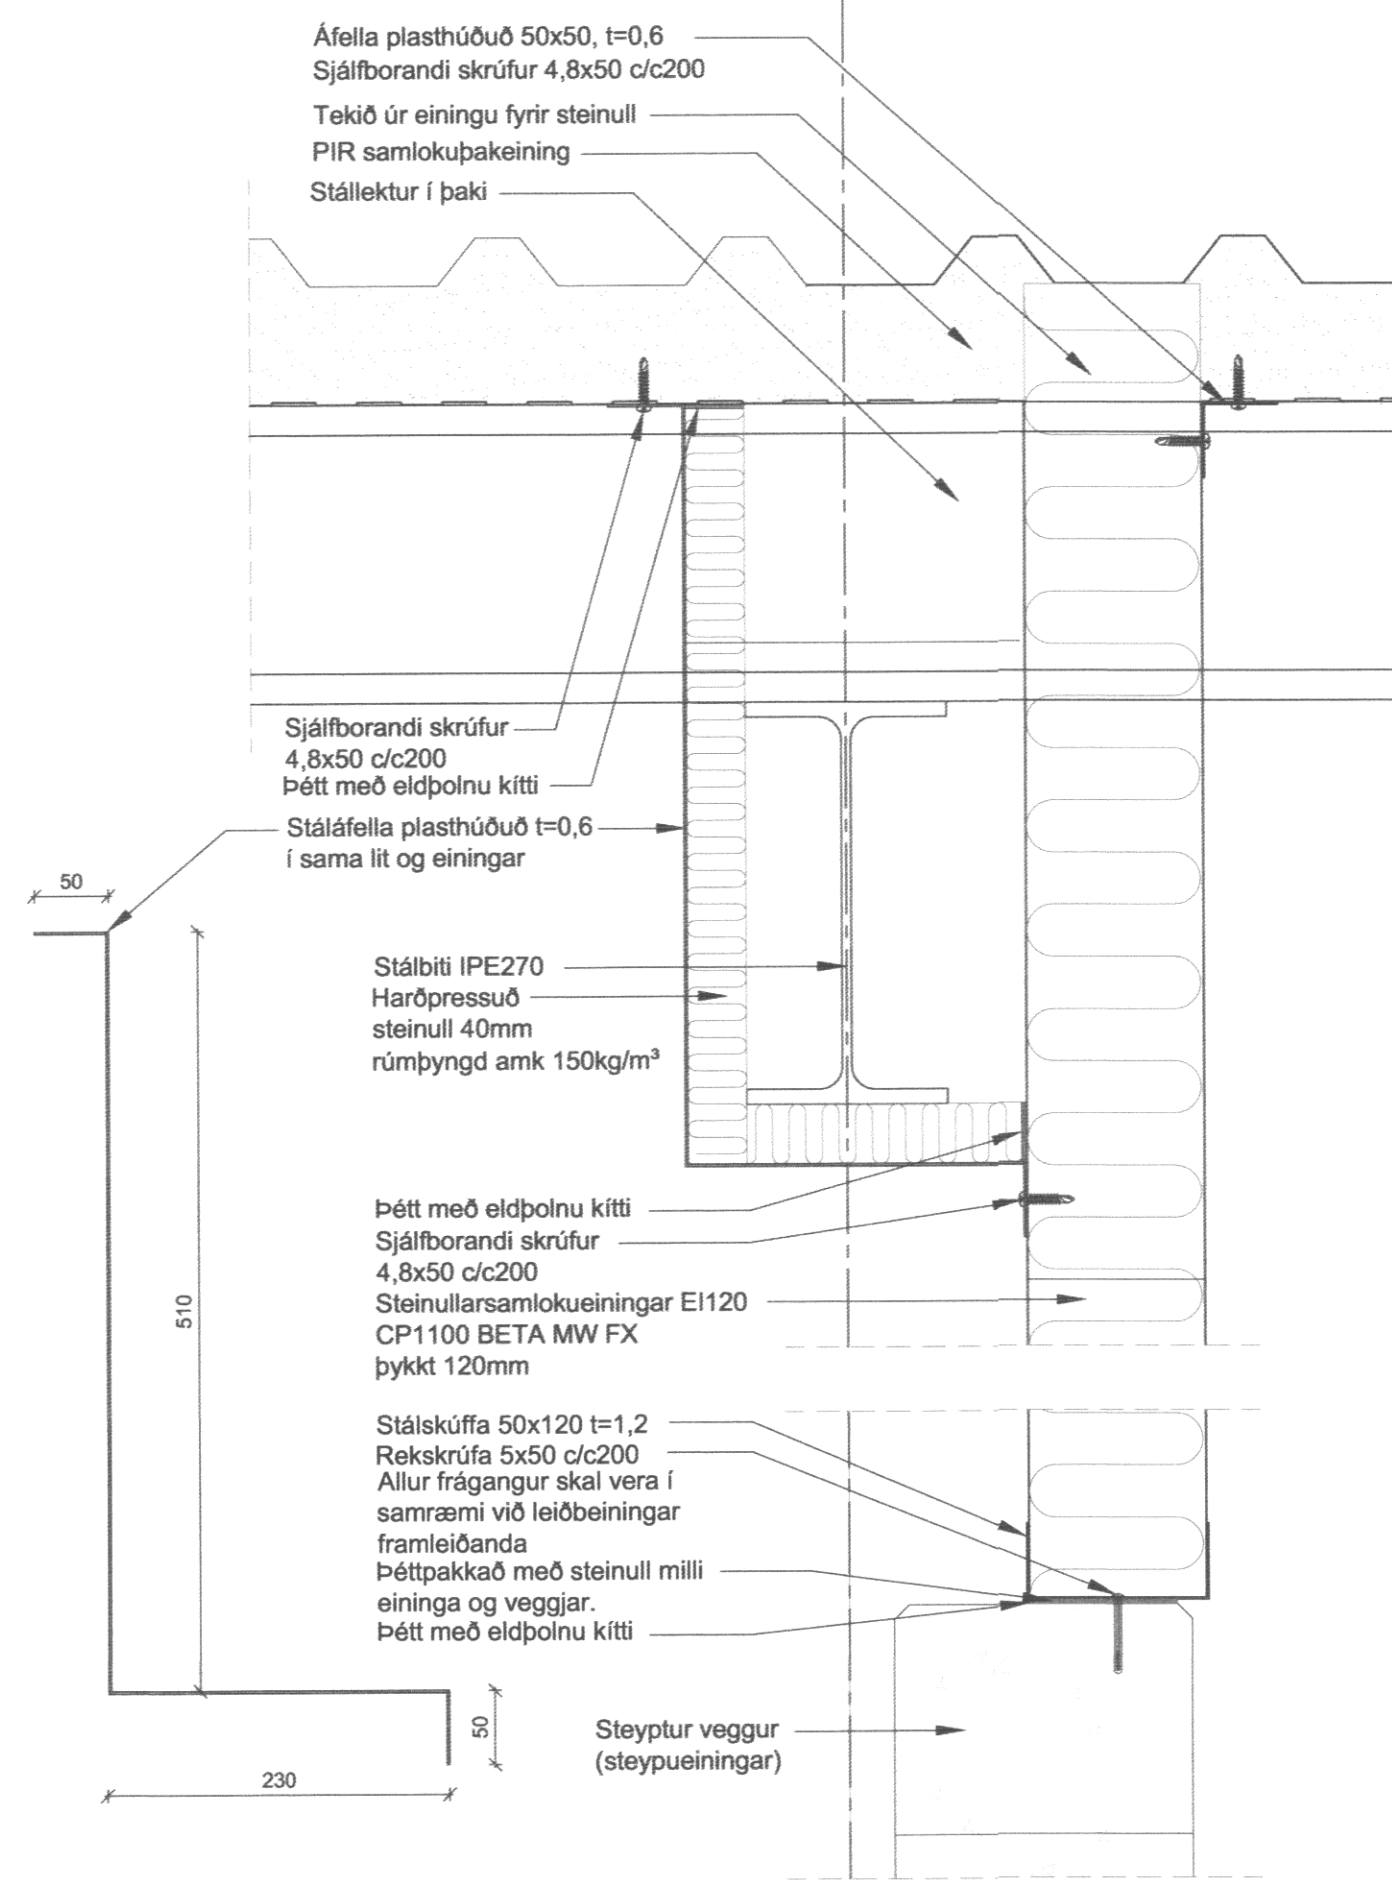


A Lóðrétt snið í millivegg og bak
 M 1:5

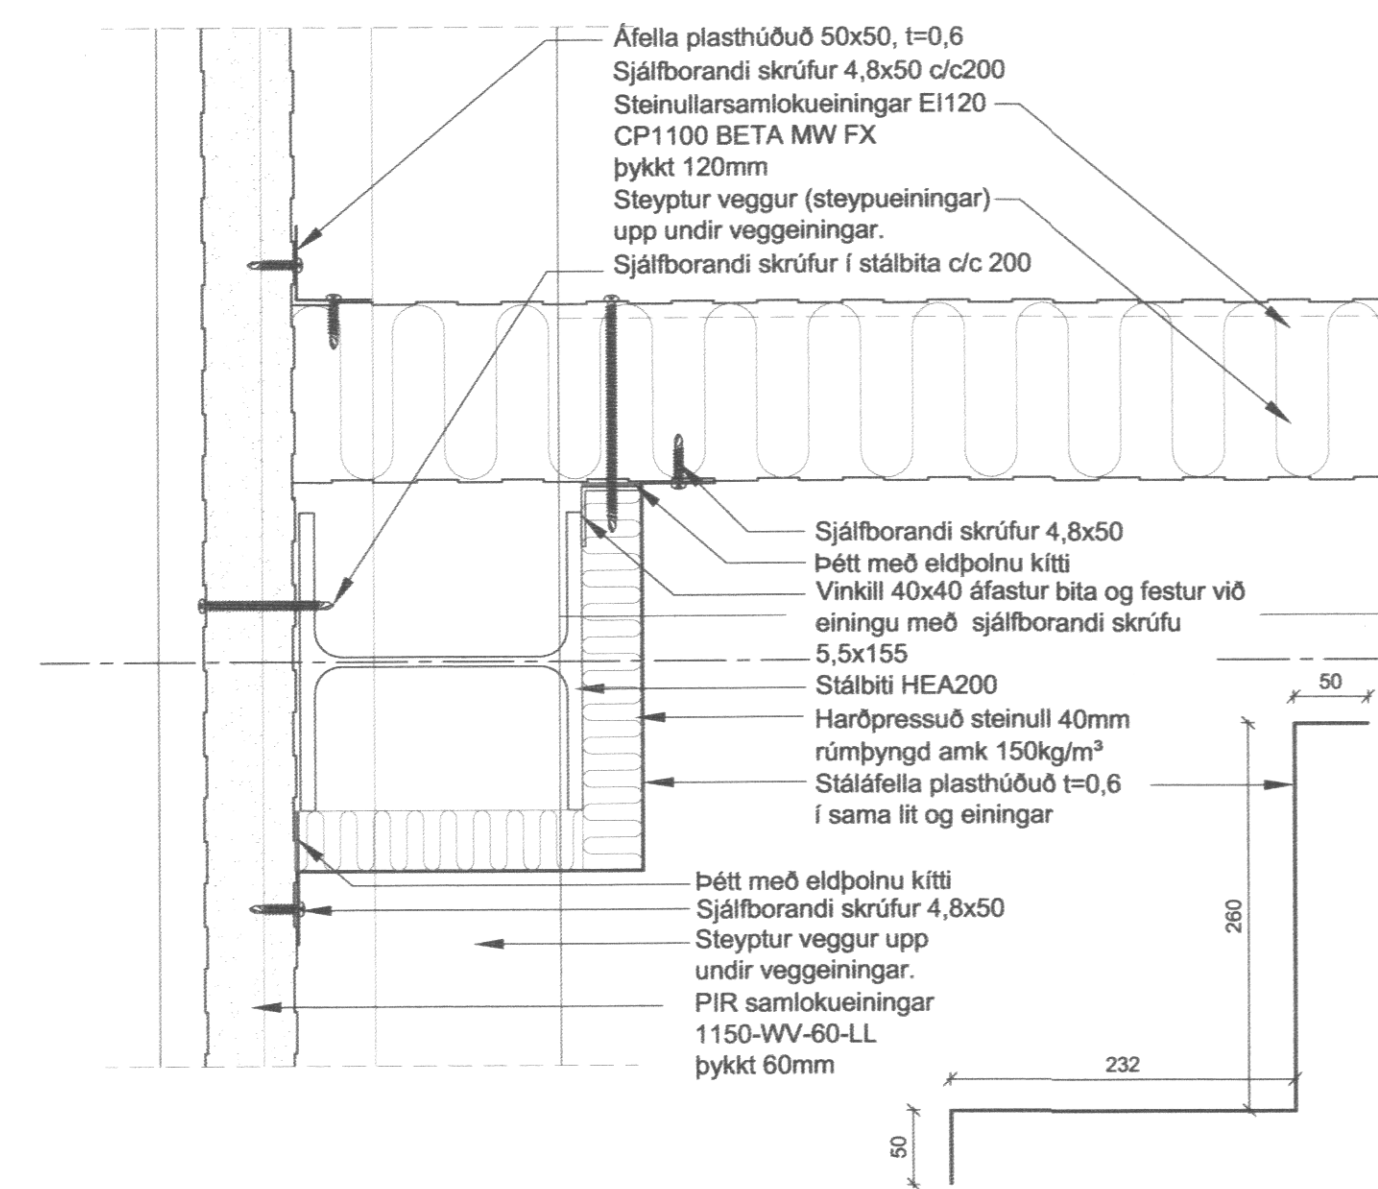


B Lárétt snið í útvegg og millivegg
 M 1:5

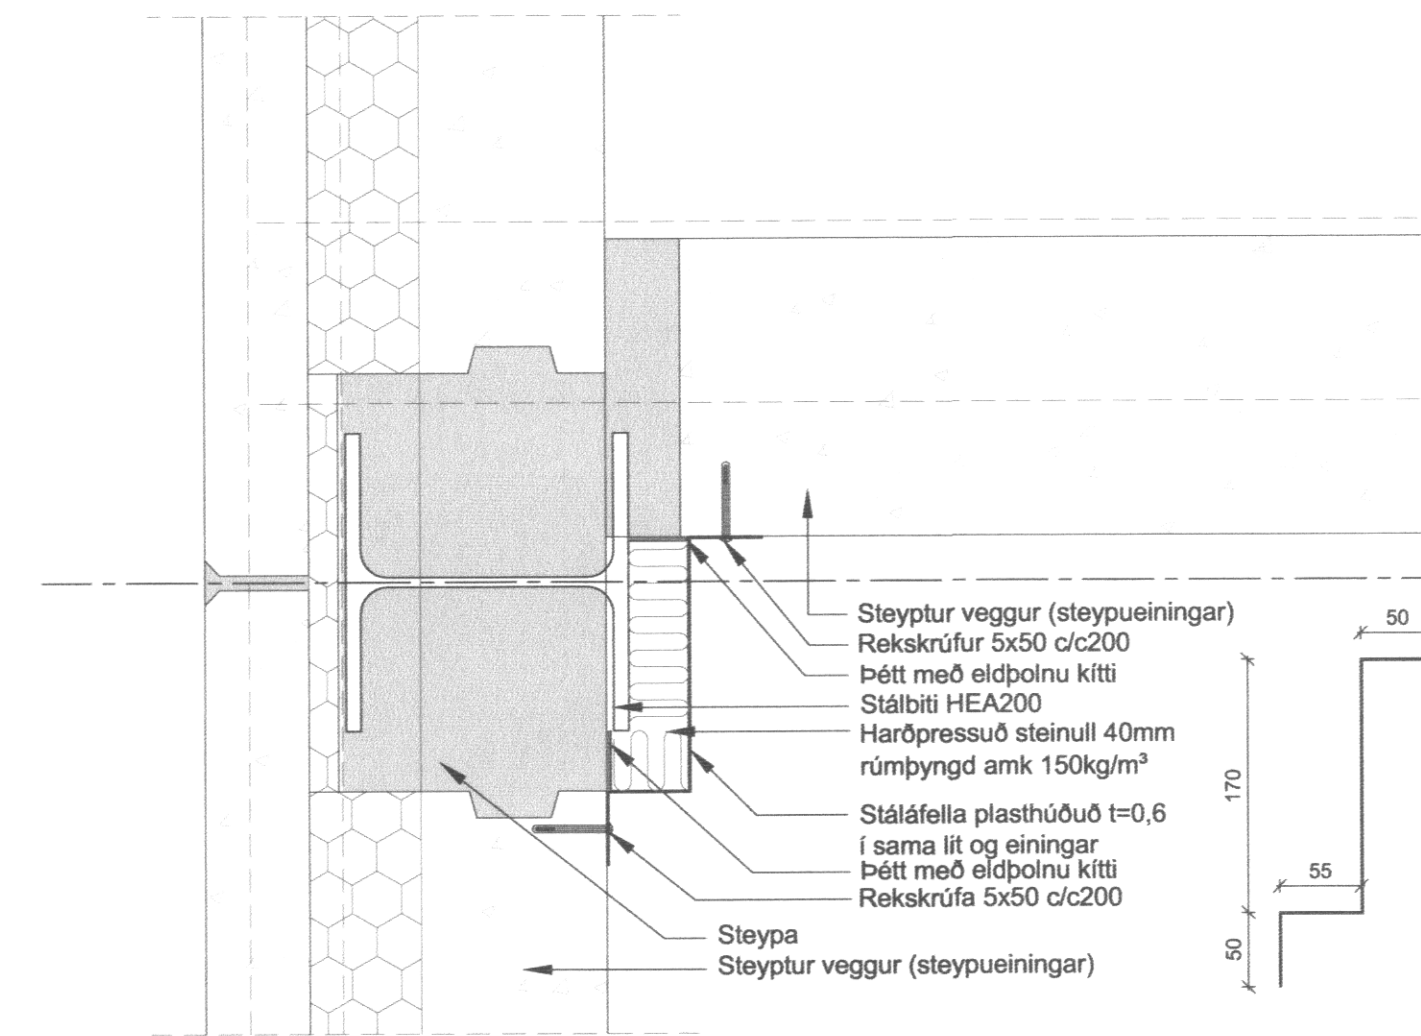


C Lárétt snið í steypur útvegg og millivegg
 M 1:5

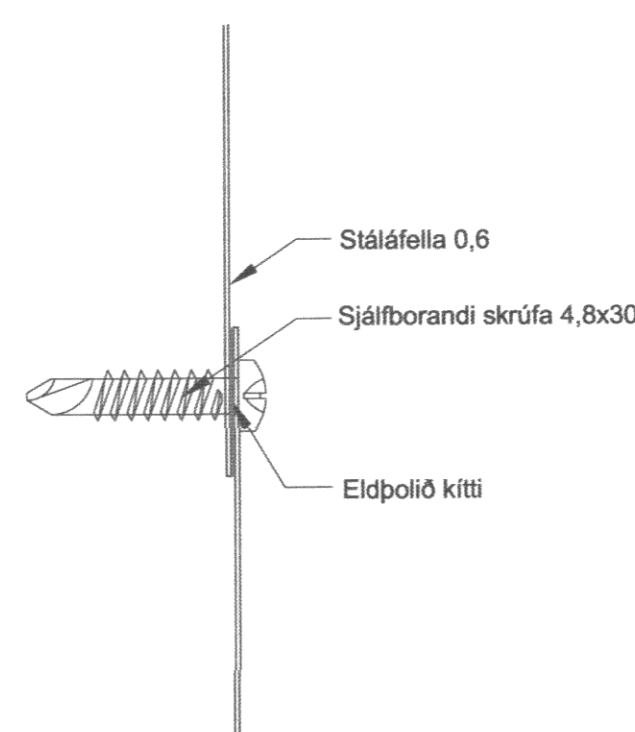

Samskeyti á stáláfellum
 M 1:1

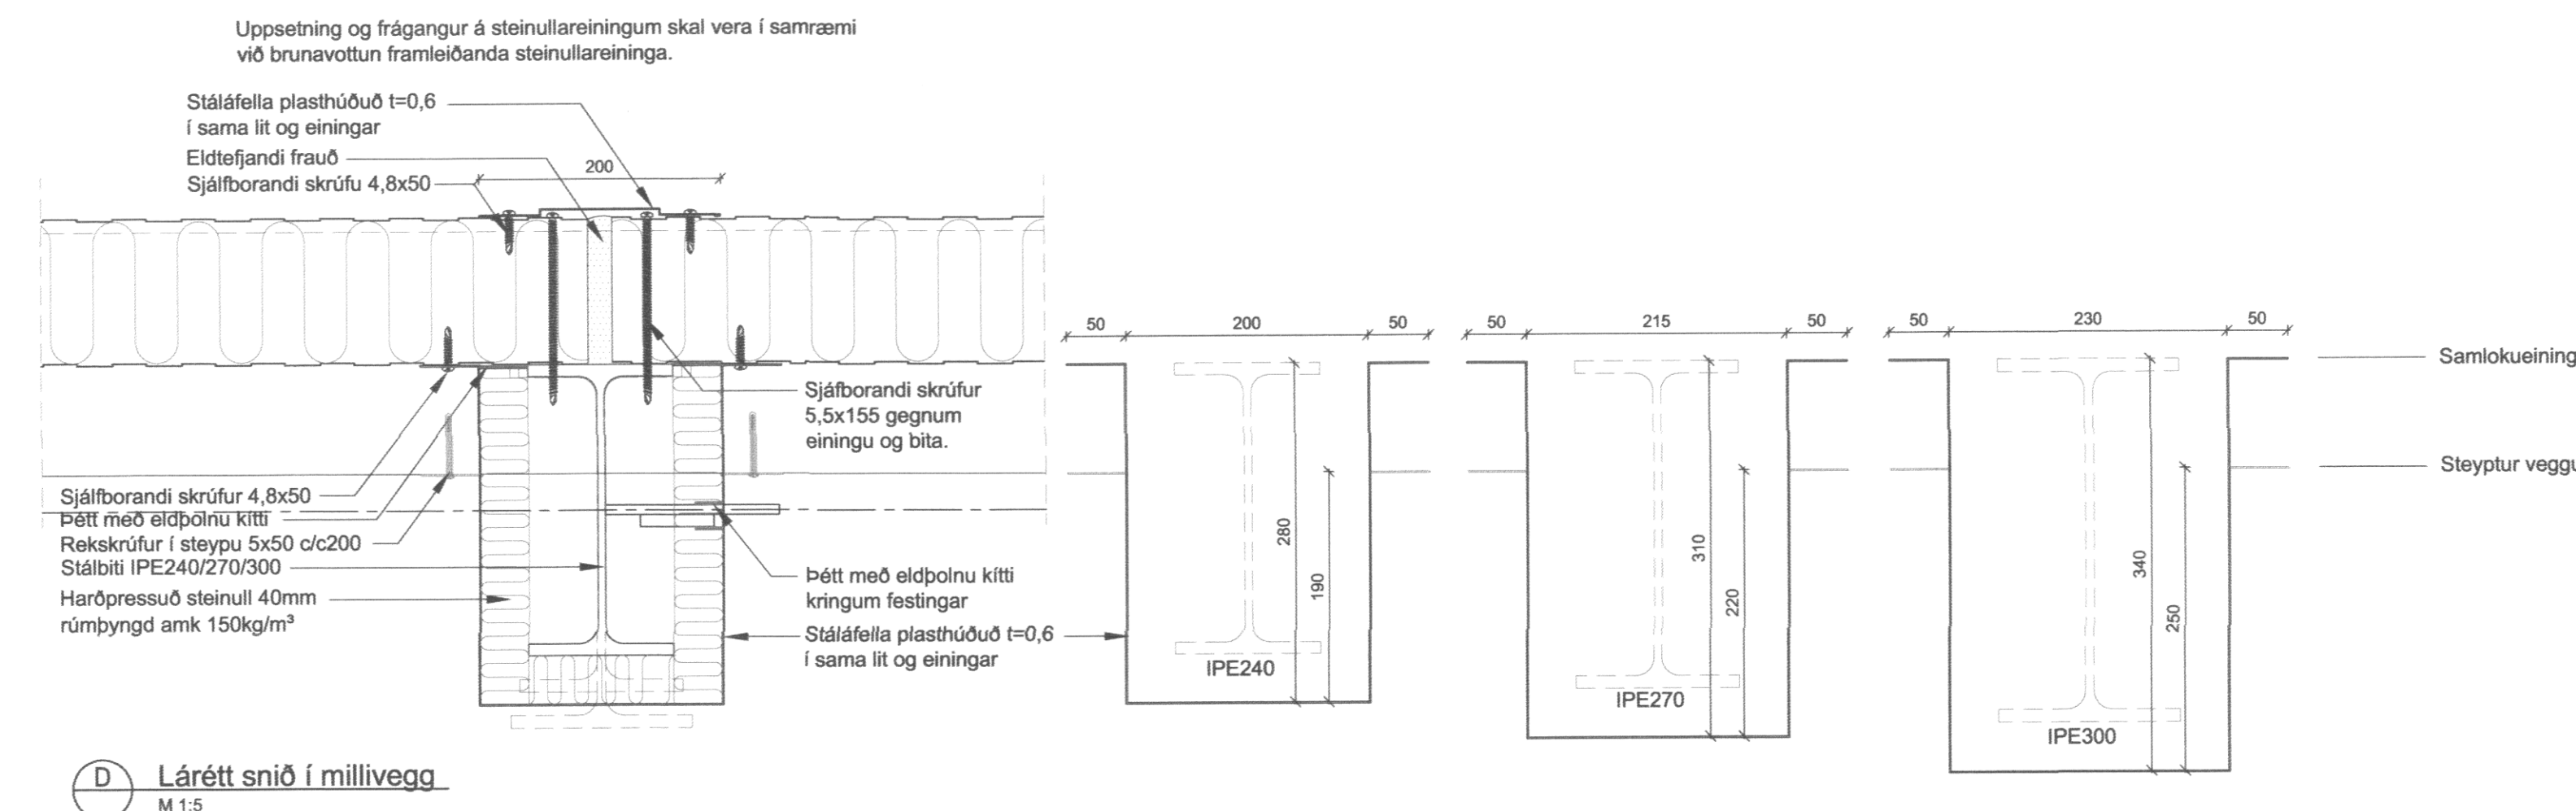

D Lárétt snið í millivegg
 M 1:5

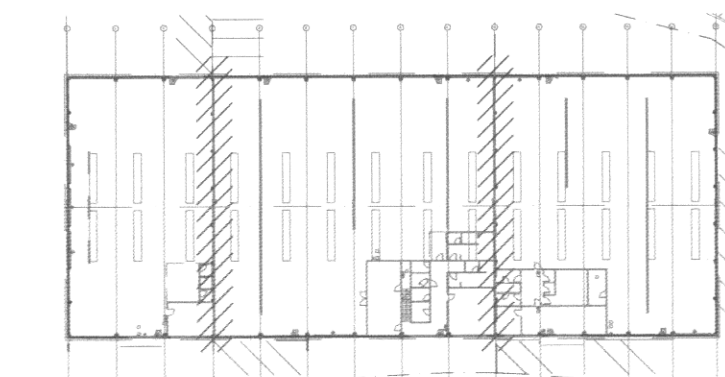

Lykilmynd



Kleifar 3, 5 og 7, Vestmannaeyjum
 Geymslu/íðnaðarhús
 Brunahólfandi veggur EI-120

Snið og deili

TEIKNINUMER	BLADSTJERD	HANNAÐ	TEIKNAD	SSÍ
5567-001	A1			
01 003-02			YRRFARER:	GH
DAGS.	MÆLIKVAREI	ÚTGÁFA		
Des 2015	1:100/1:5/1:1	B2		
SAMÞYKKT:	Guðmundur Hjaltason kt. 070966-5579			
Kennitala:				