


Afstöðumynd
M 1:1000

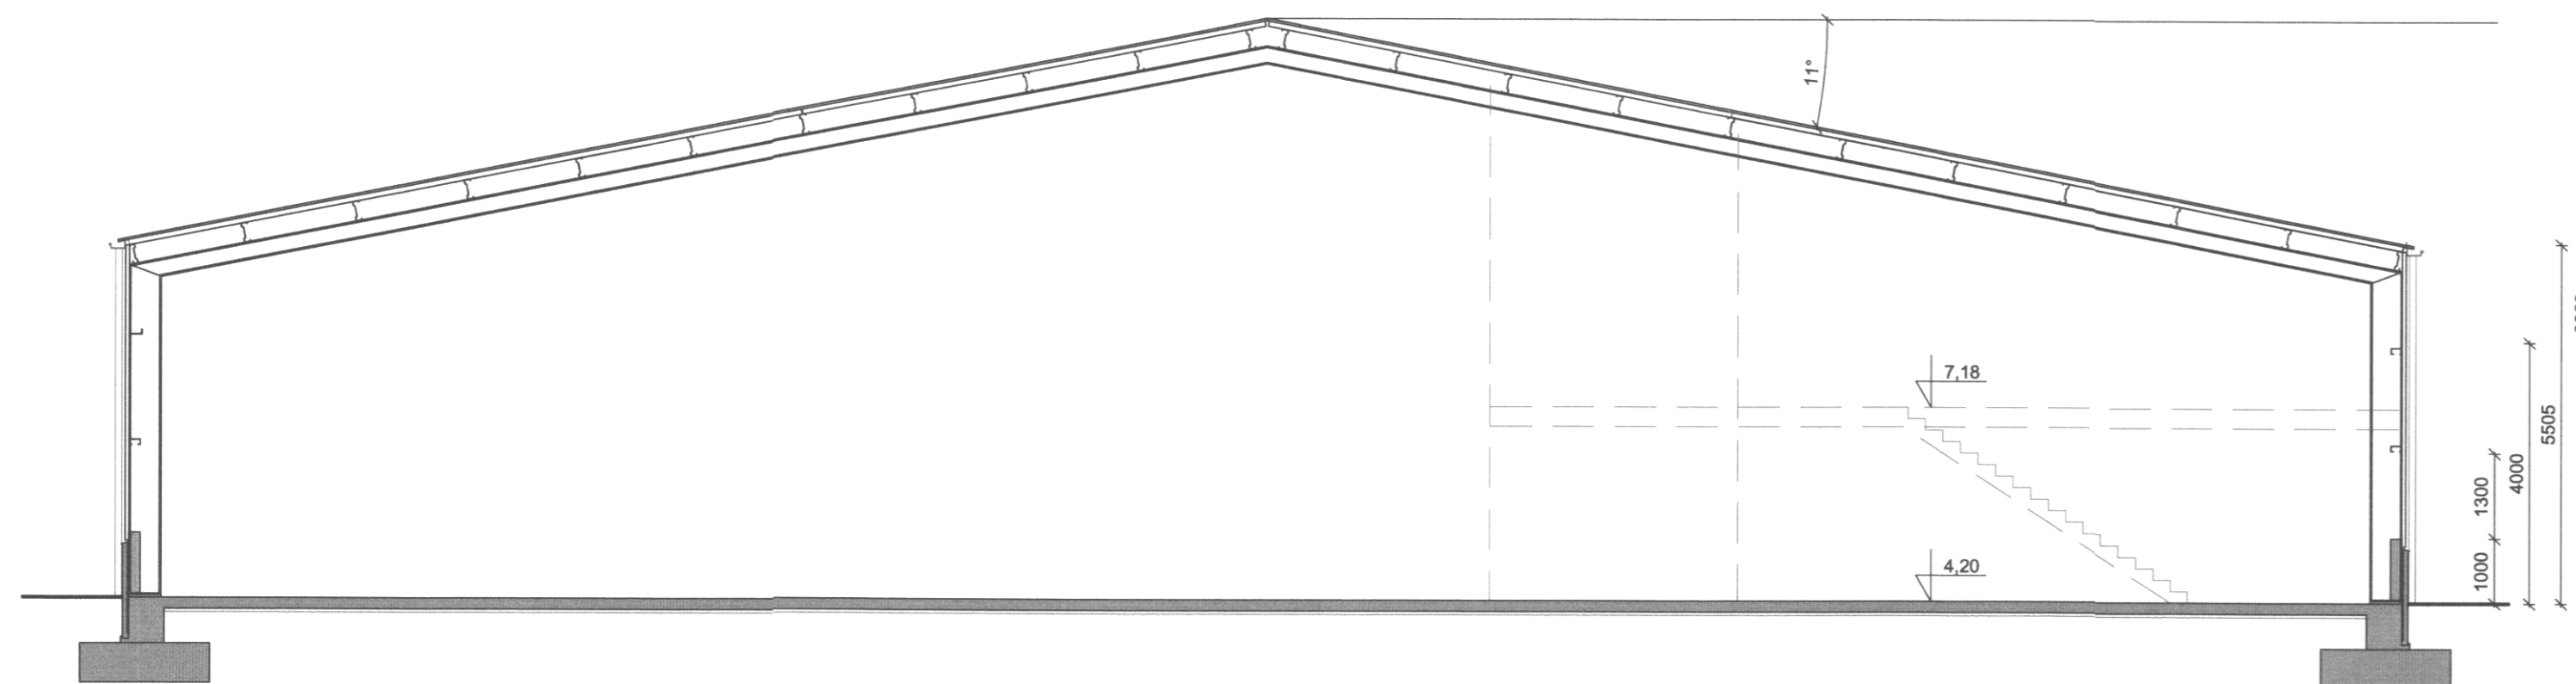

A Sneiðing
M 1:100

Skráningartafla: Kleifar 7, Vestmannaeyjum				Skrásetjari: Sveva Steingrimsdóttir													
Landnúmer: 223491				Kennitala: 160971-5929													
Matshlutanúmer: 01				Útgáfa: 4.01t Dags: 13.1.2016													
Uppskipting og lýsing				Stærðir													
D0 Lokun	D1 Rými hæð-roð	D2 Notkun texti	D3 Hefuð-flokkun	D4 Eignar-hald	D5 Botnflötur m²	D5M Miðflötur m²	D6 Stigar m²	D7 Op m²	D8 Brúttóflötur m²	D9 Brúttóflötur sh < 1.8	D10a Salarhæð min	D10b Salarhæð max	D11 Brúttó rúmmál m³	D12 Nettóflötur m²	D16 Birt flatarmál m²	Reiknitala skiptarúmmáls	D17 Skipta-rúmmál m³
Matshluti					692,9	0,0	0,0	0,0	692,9	0,0			5.137,9	667,3	692,9		4.817,906
Botn													138,6				
A	01 0101	1. hæð Geymsla/iðnaður	N	0101	692,9	0,0	0,0	0,0	692,9	0,0	5,51	8,92	4.999,3	667,3	692,9	7,22	4.817,906
Athugasemdir					Að austanverðu er húsið sambyggt húsi við Kleifa nr. 5												
Sameignir sumra																	
Eignarhald																	
	Eignar-hald	Notkun texti	Birt flatarmál m²	Skiptarúmmál Séreign og sameign m³													
	0101	Geymsla/iðnaður	692,9	4.817,906	4.817,906												
	Alls		692,9	4.817,906	4.817,906												

Byggingarlýsing:

Kleifar 7, Vestmannaeyjum
Geymslu/iðnaðarhús

Fyrirhugað er að byggja nýtt geymslu- og iðnaðarhús við Kleifa nr. 7, Vestmannaeyjum.

Húsið er vesturendi sambygðra húsa sem ná yfir lóðir nr. 3, 5 og 7 við Kleifa. Húsið er 692,9m² en heildarstærð húsa þriggja er tæpir 3070m².

Húsið verður að mestu eitt stórt aðalrými á jarðhæð. Í suðausturhorni hússins verða aðstöðurnami fyrir starfsfólk. Húsið verður stálgrindarhús en neðsti hluti veggja forsteyptar steypueiningar. Efri hluti veggja og þak verður klæddur með stálklæddum samlokueiningum (pir). Á veggjum verða standandi 60mm þykkar einingar en 80/112mm þykkar á þaki. Undirstöður og gólfplata verða úr járnbentri steinsteypu. Einangrað verður undir plötu og niður með sökkklum.

Þakgluggar verða jafnframt reyklosunarop og skulu því vera úr aubrennanlegu efni (polycarbonat) og >5% af gólfatarmáli.

Gluggar og hurðir verða úr viðhaldslitlu efni og gler tvöfalt einangrunargler.

Gönguhurðir úr húsinu verða þrjár; ein til suðurs, ein til vesturs og ein til norðurs. Rafrónar iðnaðarhurðir verða þrjár, á vestríði hússins.

Loftræsting verður um opnanleg fög í gluggum ásamt vélrænni loftræstingu.

Vatnslagnir verða í rorum í gólf og utanálggjandi.

Útveggjaklæðning hússins skal vera í sambærilegum lit og önnur hús á svæðinu eða í grátóna lit.

Allur frágangur, efni og smíði hússins skal vera samkvæmt byggingarreglugerð.

Plan umhverfis húsið skal leggja með góðum vatnshalla frá húsinu.

Brunavamir:

Á lóðamörkum milli húsa verða veggir með brunastöðum a.m.k. E1120.

Burðarvirki er óeinangrað stálgrind. Burðargeta er tryggð með reyklosun með brennanlegum flötum í þaki.

Flóttaleiðir skulu uppfylla ákvæð byggingarreglugerðar. Út-ljós og neyðarlýsing skv. IST EN 1838, IST EN 50172.

Reykkyrnjara og handslökkvibúnað s.s. slökkvitæki og slöngukefli skal setja upp í húsinu og vera valin og staðsett í samráði við slökkvilið Vestmannaeyja.

Skýringar á táknum:

- Noteininganúmer 0101
- Hæðakötur x.xx x.xx
- lr Loftræsting
- nf Niðurfall
- T Rafmagnstafía
- UT Út-ljós
- SL Slökkvitæki
- © Bsl.30m Brunaslanga 25mm, L=30m
- Stjórnsjóð brunaviðvönunarkerfis
- Reyklosun (36m²)

Helstu stærðir:
(sjá skráningartöflu)
Birt flatarmál 689,5m²
Brúttórúmmál 4812,7m³

Sigurður B

ADALHÖNNUGUR

ÚTÖ.	DAGS.	ÚTGAUFERILL	HANNAÐ	TEKNI.	YFIRF.
B1	21.05.15	Breyting á útlit, skipuleggi ofl.	SSI	GH	
B2	06.10.15	Breyting á þakgluggum ofl.	SSI	GH	
B3	08.01.16	Uppfærsla, reyndartekning	SSI	GH	



Kleifar 7, Vestmannaeyjum
Geymslu/iðnaðarhús
Afstöðumynd og sneiðing
Skýringar og skráningartafla

TEKNI.NÚMÉR	BLADSTÆRD	HANNAÐ
5567-001	A1	TEKNIAD: SSI
01 002-07		YFIRFARID: GH
DAGS.	MÆLIKVARÐI	ÚTGAFA
Okt 2014	1:1000/1:100	B3
SAMBÝGGT:		
Kennitala: Guðmundur Hjaltason kt. 070966-5579		

C:\L\lunge_efs_5967001_Kleifar_3-5-7 - iðnaðarhús09 TekningaG567-001-002.dwg