

SAMPYKKT AF BYGGINGARFULLTRÚA
 20. MAR. 2018
 BYGGINGARFULLTRÚINN Í VESTMANNAEYJUM

UNDIRRITUN SAMRÆMINGARHÖNNUDAR
Tybjörn Þórgunnarsson 27062-046

Kleifar 8 Vestmannaeyjum
 Greintala 8000 01 2573500
 Landnr: 160714
 Matshluti 03 á lóð
 Húsið verður notað undir starfsemi
 Skipalyftunnar, og samnýtt
 starfsmannaöstoða sem fyrir er í Mhl 1.

Byggingalýsing:
 Sökkjar, botnplata:
 Sökkjar og botnplata eru úr járnbentri
 steinsteypu, sökkjar eru einangraðir að utan og
 múrhúðaðir. Undir botnplötu er 75mm
 einangrun.

Veggir og þak:
 Neðsti hluti veggja er úr forsteyptum
 útveggjaeiningum. Efri hluti veggja og þak
 verður úr stálklæddum samlokueiningum (pir) A
 veggjum verða standandi einingar 60 mm
 þykkar, en þakið klæðst með 80/112 mm
 þykkum einingum. Litur klæðningar verður
 sambærilegur við aðrar byggingar á svæðinu.
 Þakgluggar verða úr auðbrennanlegu efni, og
 eru ætlaðir til reyklosunar, og >5% af
 gólfatarmáli.

Hurðir og gluggar:
 Vörurhurðir eru flekahurðir úr einangruðum
 blikkeiningum, gönguhurðir og gluggar eru úr
 pvc plasti, með tvöföldu einangrunargleri.

Léttir milliveggir og milligólf:
 Léttir milliveggir og milligólf eru úr stálprófilum
 og klædd með plötum í flokki 1, samkvæmt
 sérteikningum.

Hitun:
 Upphitun hússins er með hitaveituvatni og
 varmadælum, skv sérteikningum.





Lýsing:
 Lýsing hússins er led lýsing með þartigerðum
 lömpum, skv sérteikningum.

Brunavarnir:
 Í húsinu er brunakerfi sem tengist öðrum
 brunakerfum Skipalyftunnar, skv sérteikningum.
 Brunaslöngur (BS) eru í báðum endum hússins,
 slökkvitæki (ST) eru við innganga, reykskynjarar
 eru í flestum rýmum, og eru sýndir á
 teikningum (RS) nánari lýsing á sérteikningum.

Loftræsting er um opnanleg fög, gluggalaus rými
 eru með vélrænni loftræstingu (LR) önnur
 loftræsting er samkvæmt reglum vinnueftirlits í
 þeirri starfsemi sem við á hverju sinni.

Frärennsli:
 Frärennsli hússins tengist frärennsli innan lóðar.
 Frärennsli fer í gegnum olliugildru sem staðsett
 er utanhúss, og sýnd á séruppdráttum.
 Gólfniðurföll (GN) eru í votrymum.

Helstu stærðir eru:
 (sjá skráningatöflu)
 Flatarmál húss (birt flatarmál): 720 m²
 bruttórúmmál húss: 5692 m³
 Veggihæð: 650 cm
 Mænishæð: 891 cm
 Aðrar stærðir eru á skráningatöflu.
 Kólnunartölur eru samkvæmt gildandi
 byggingareglugerð.
 Gólfhæð og staðsetning verður ákveðin í
 samráði við byggingafulltrúann í
 Vestmannaeyjum.

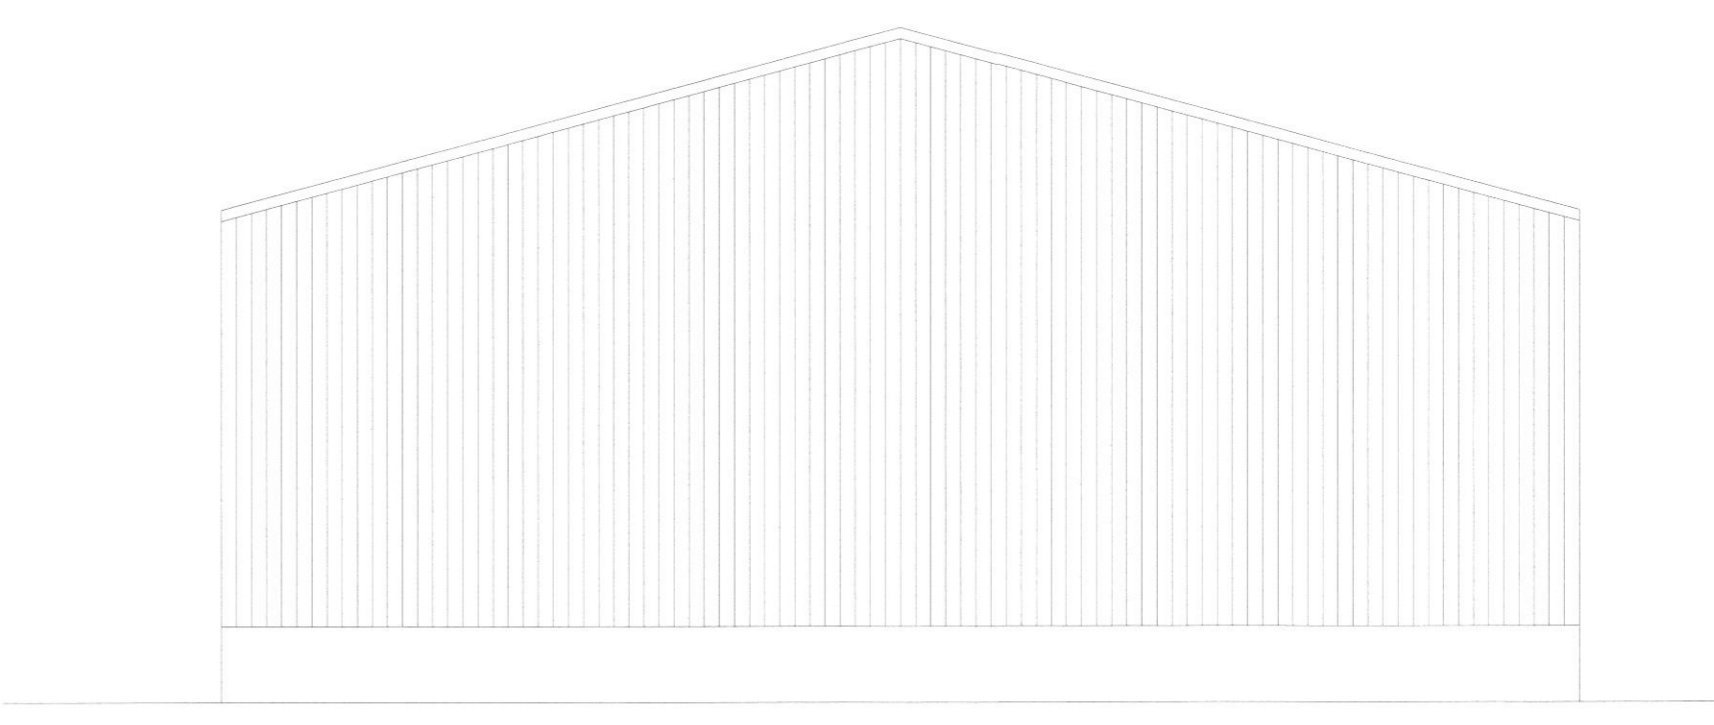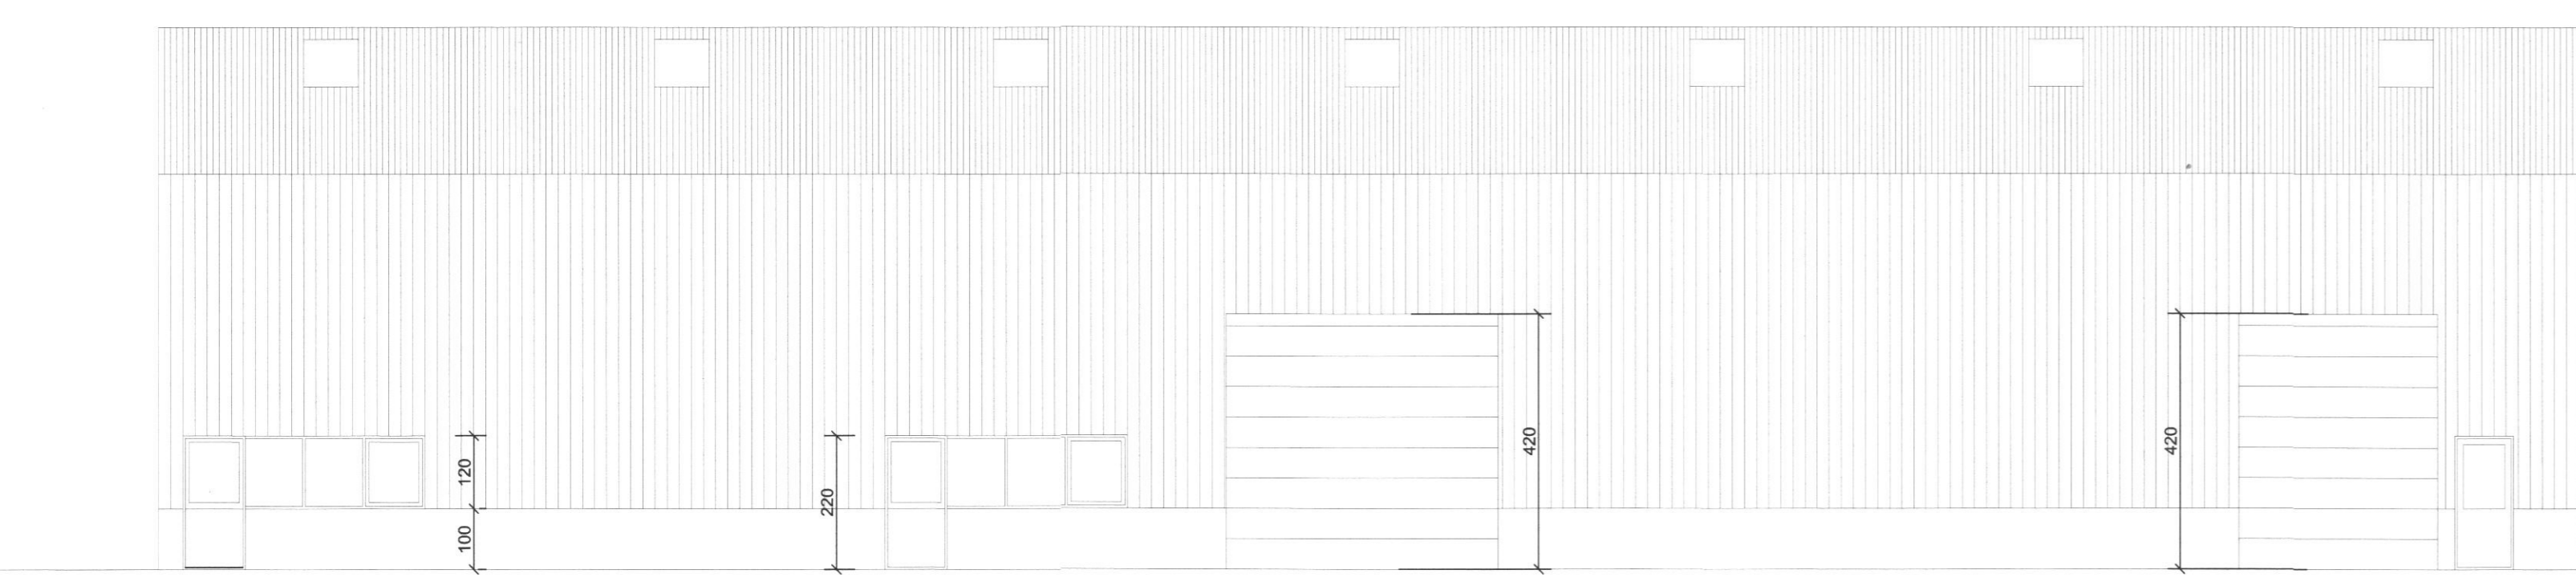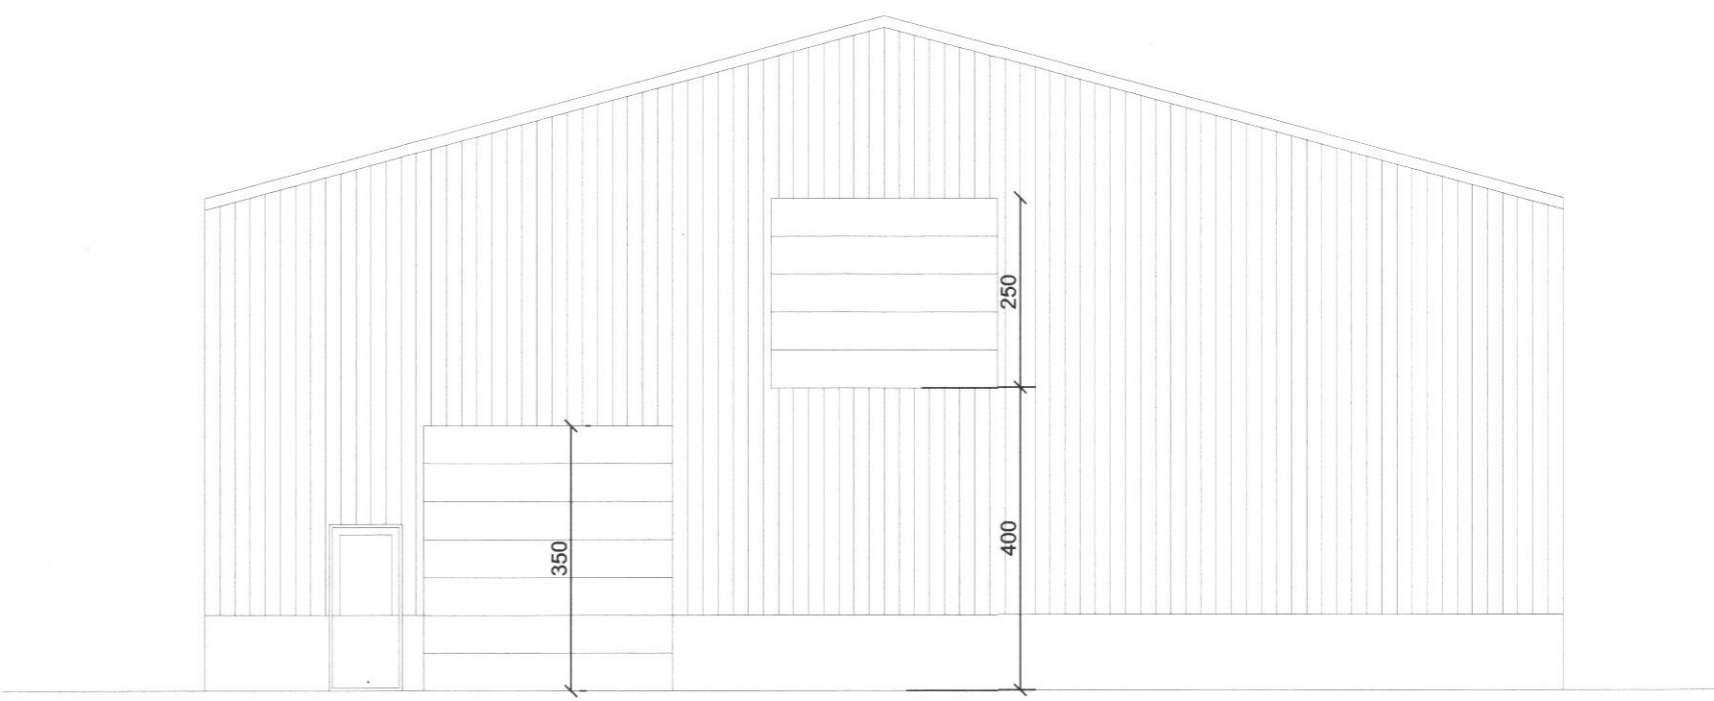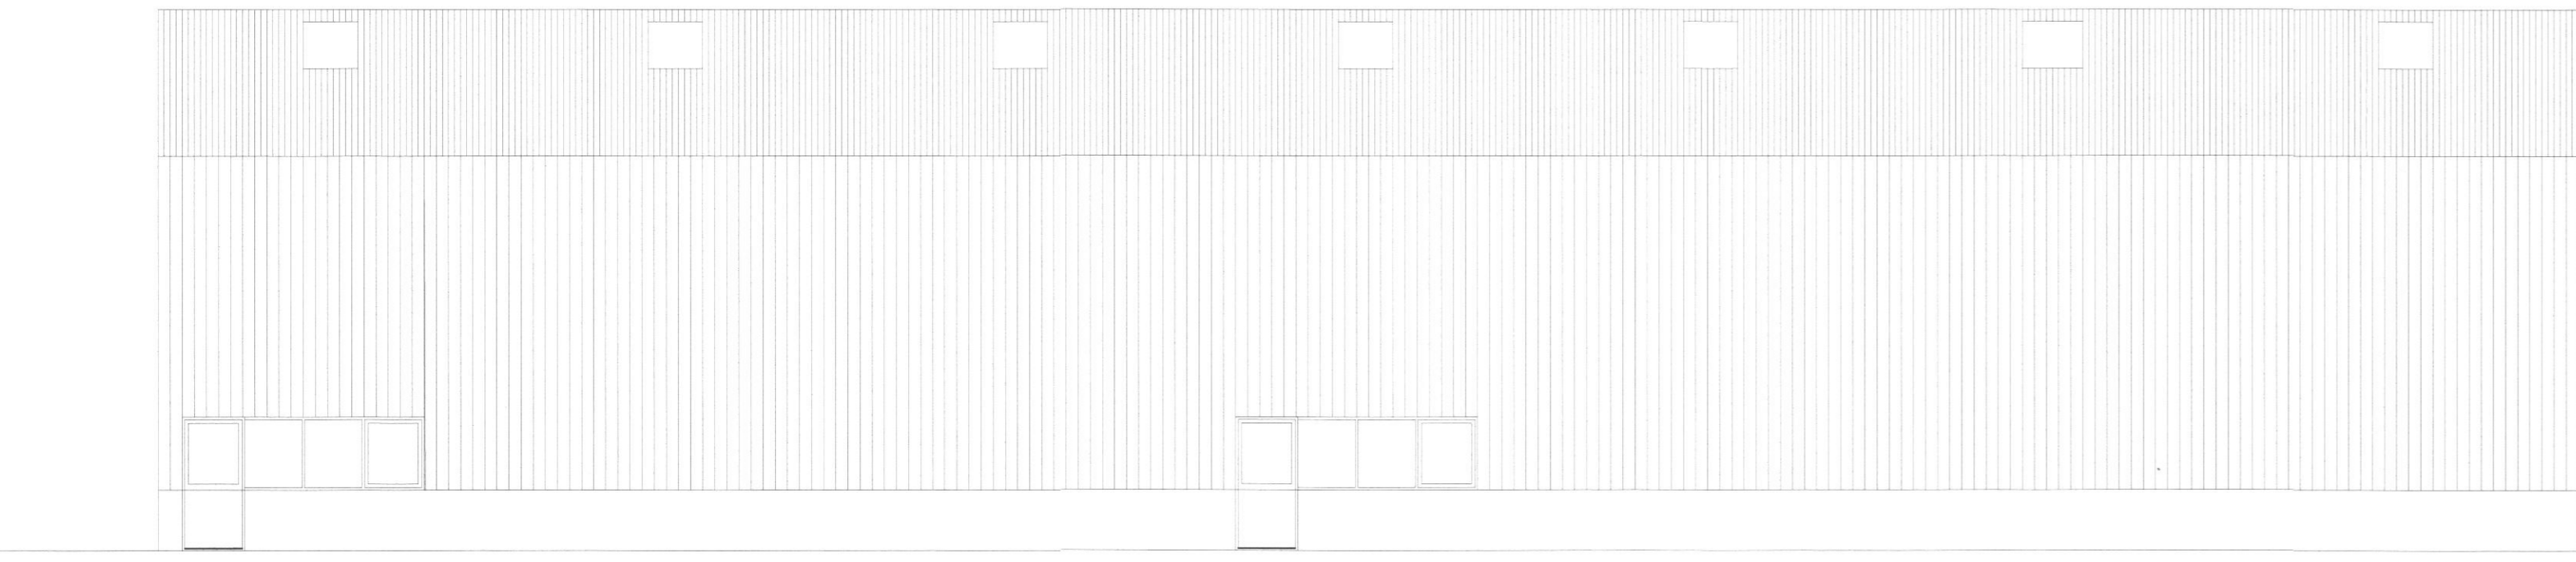

TILVÍSUN	ÚTG DAGS	SKÝRINGAR	TEIK HANN RÝNT SAMP	ÚTG DAGS	SKÝRINGAR	TEIK HANN RÝNT SAMP	Kirkjuvegi 23 900 Vestmannaeyjum Sími 481-2711 tpz@teiknistofa.is www.teiknistofa.is	ÚTG. DAGS	HANNAÐ	MÆLIKVARDI	SKIPALYFTAN - SKEMMA 900 VESTMANNAEYJAR AÐALUPPDRAÐTUR ÚTLIT OG AFSTÖÐUMYND
	3.0.11.2016	HH/BB	1.100 (A1)	YFIRFARID	TEIKNAÐ	1:200 (A3)		BB	HH/RS/BB		
							SAMPYKKT: <i>Tybjörn Þórgunnarsson 27062-046</i>	VERKFASS 1727-1 TEIKNING	102		