20190104-0006

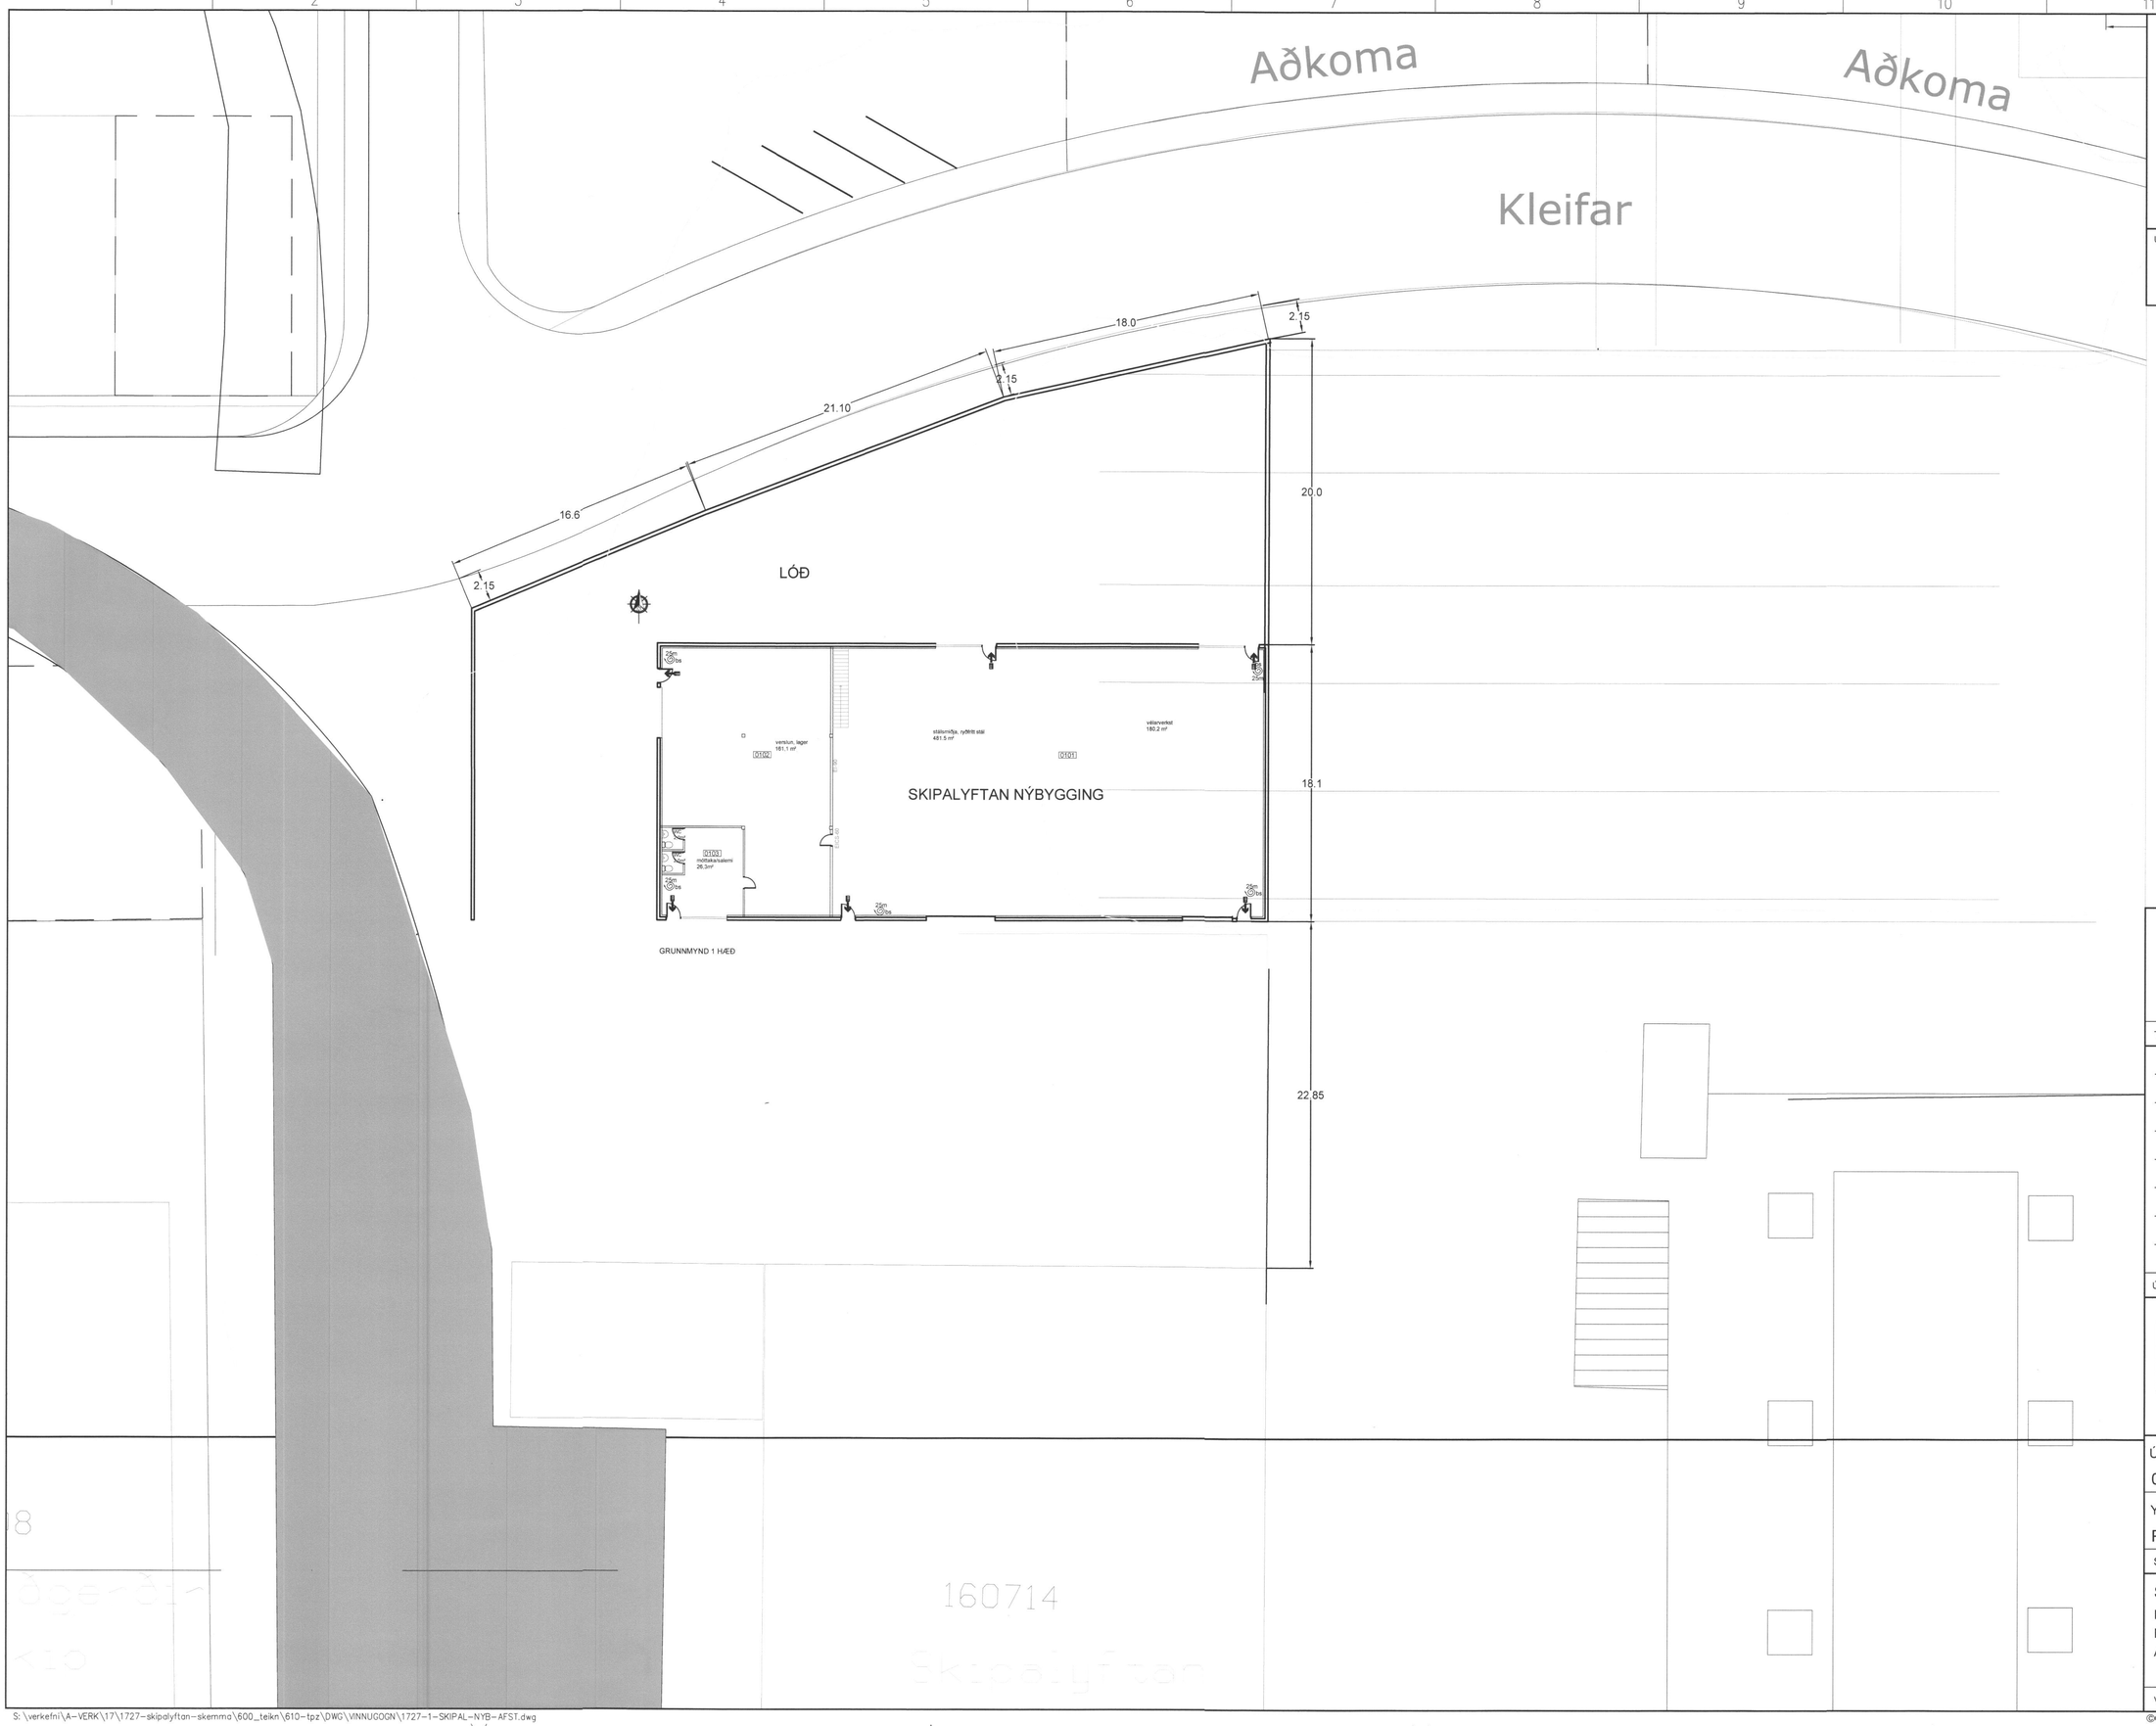

SAMÞYKKT AF BYGGINGARFULLTRÚA
20. MAR. 2018
BYGGINGARFULLTRÚINN Í VESTMANNAEYJUM

UNDIRRITUN SAMRÆMINGARHÖNNUÐAR

TILVÍSUN

ÚTG DAGS	SKÝRINGAR	TEIK HANN RÝNT SAMÞ

tpz teiknistofa
Kirkjuvegi 23 900
Vestmannaeyjum
Sími 481-2711
tpz@teiknistofa.is
www.teiknistofa.is

ÚTG. DAGS	HANNAÐ	MÆLIKVARÐI
03.01.2019	BB	1:200 A-1
YFIRFARIÐ	TEIKNAÐ	1.400 A-3
PZ	BB	

SAMÞYKKT:

SKIPLYFTAN EHF
KLEIFAR 8
NÝBYGGING
AFSÖÐUMYND

VERKFANG 1727-1 TEIKNING 271

S:\verkefni\A-VERK\17\1727-skipalyftan-skemma\600_teikn\610-tpz\DWG\VINNUGOGN\1727-1-SKIPAL-NYB-AFST.dwg

©Öll afnot og afritun teikningar, að hluta eða í heild er háð skriflegu leyfi höfunda