

Upprunalegur hönnuður:
Héðinn hf.

Skýringar:
Teikning þessi tekur á brunahöflun verslunar og netaverkstæðis.
Sjá einnig gildandi aðaluppdrátt, dags. 15.2.2019.


Fylgja skal fyrirmælum framleiðanda varðandi alla vinnu og efni. Öll
fagvinna skal unnin af faglærðum mönnum. Allt efni, vinnu og
frágangur skal vera fyrsta flokks fagvinna í samræmi við góðar
fagvenjur og metnað.

Við frágang brunavarna skal fylgja leiðbeiningarblaði
Brunamálastofnunar ríkisins nr 153.BR1 - Dæmi um
eldvarnarveggi, hæðarskil og eldvarnarhurdir.

Verktaki skal samræma nákvæma stærð og staðsetningu
eldvarnarhurðar milli verslunar og netaverkstæðis í samráði við
verkkaupa.

Gluggar á efri hæð skulu uppfylla E30 kröfu.

Stálsúlur merktar R60 skulu málaðar með eldvarnarmálingu.
Fylgja skal leiðbeiningum framleiðanda í hvívetna.

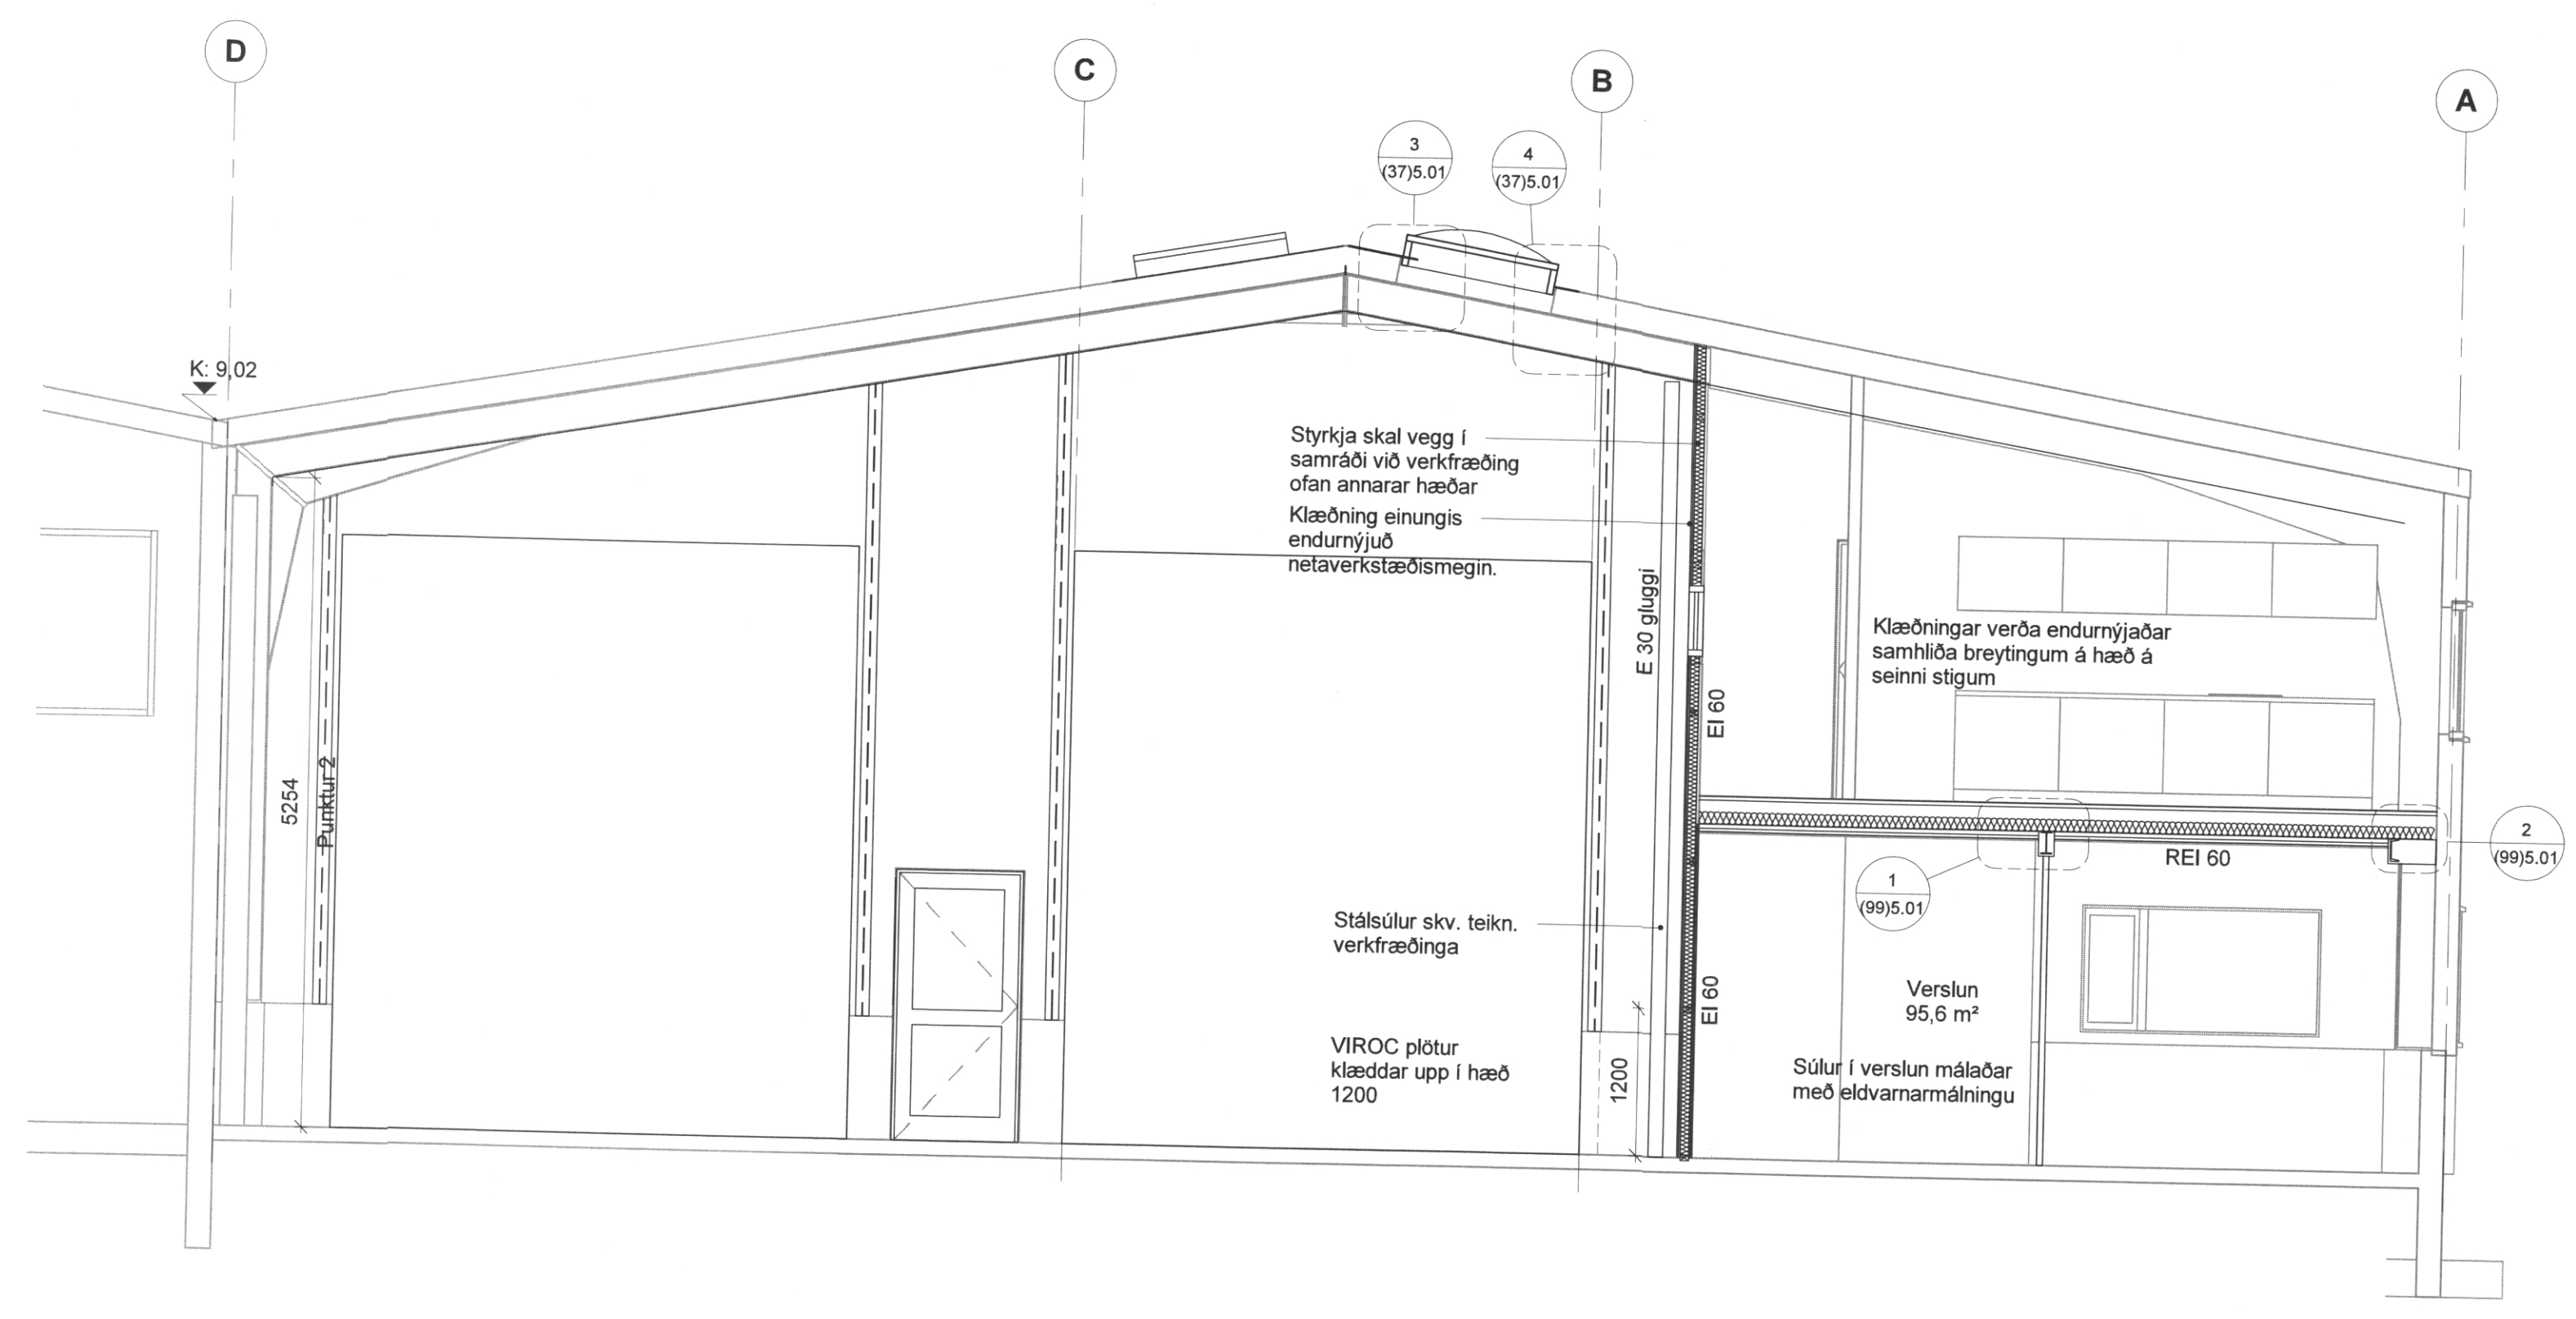

1 Snið C-C, frágangur brunavarna
1:50

útg. dags. skýring teiknað

ARKÍŚ
arkitektar
Kleppsvægi 15204 Reykjavík
t. 531107-0550S; 511 2060
www.ark.is arkis@ark.is

Kleifar 6
Netaverkstæði Vestmannaeyjum
Vestmannaeyjar
8000-1-25733510
Landnúmer: 160713
Verknúmer: 15-078

- Hönnuður:
 - Adalsteinn Snorrason arkitekt faf kt.161161-2769
 - Amar Þór Jónsson arkitekt faf kt.010174-4819
 - Blígur Teitsson arkitekt faf kt.020460-4589
 - Björn Guðbrandsson arkitekt faf kt.170174-3059
 - Egill Guðmundsson arkitekt faf kt.270152-6869
 - Þorvaldur L. Björgvinsson byggingaf. bfi kt.250572-3529

• Hönnuður aðal/séruppdráttar:
• Hönnunarstjóri:
Hannað / teiknað: JBS Mælikvæði: 1:50
Yfirtekið / samþykkt: PLB / EG Dagsetning: 26.4.2019

VERKTEIKNINGAR
(99)3.07
teikning breyting
SNIÐ NÚVERANDI HÚS