20190619-0007

Sambykkt á fundi byggingarnefndar Vestmannaeyja
28. MAR. 2017
Byggingarfulltrúinn í Vestmannaeyjum

SAMÞYKKT AF BYGGINGARFULLTRÚA
16. MAÍ 2019
BYGGINGARFULLTRÚINN Í VESTMANNAEYJUM

Upprunalegur hönnuður:
Héðinn hf.

Skýringar

Áfangi 2

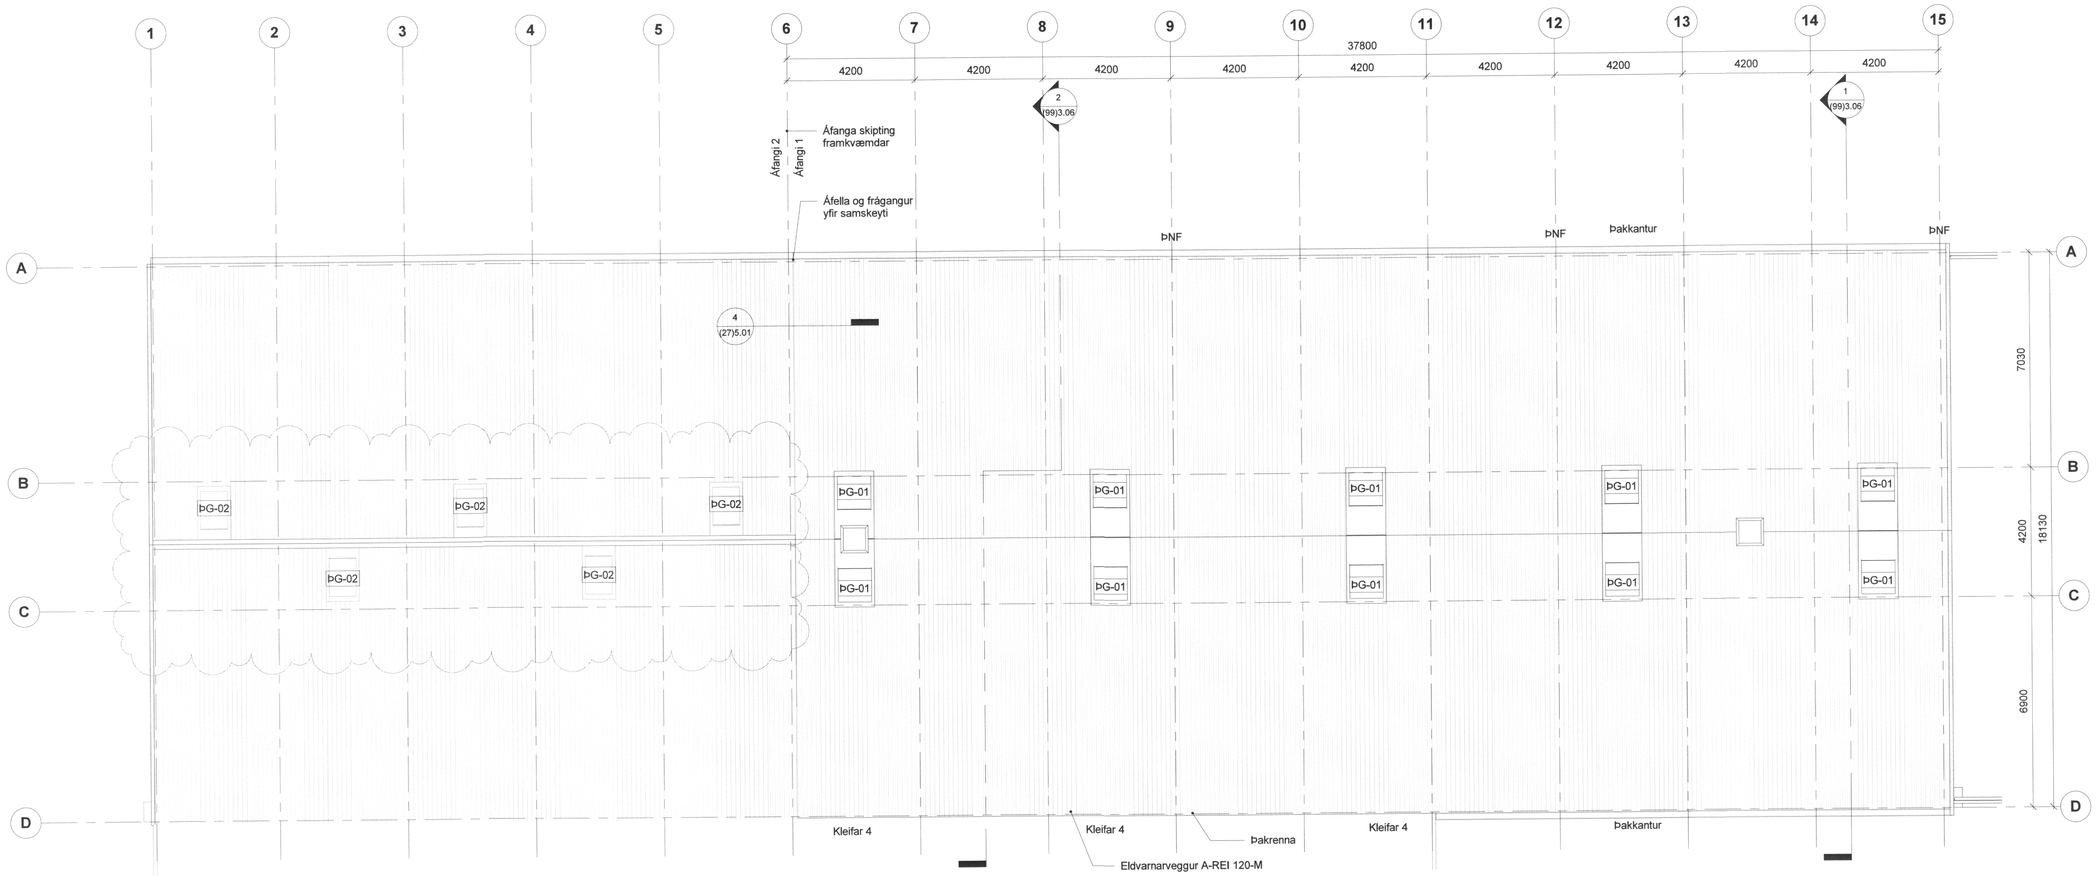

1 (99) Þakmynd
1 : 100

útg	dags.	skýring	teiknað
A	26.4.2019	Frágangur brunavarna	JÞS

ARKÍS arkitektar
Kleppsvegi 152 104 Reykjavík
kt 531107-0550S; 511 2060
www.ark.is arkis@ark.is

Kleifar 6

Verkheiti:	Netaverkstæði Vestmannaeyjum
Sveitarfélag:	Vestmannaeyjar
Staðgreinir:	8000-1-25733510
Landnúmer:	160713
Verknúmer:	15-078

Hönnuður:

○ Aðalsteinn Snorrason	arkitekt faí	kt.161161-2769
○ Arnar Þór Jónsson	arkitekt faí	kt.010174-4819
○ Birgir Teitsson	arkitekt faí	kt.020460-4589
○ Björn Guðbrandsson	arkitekt faí	kt.170174-3059
● Egill Guðmundsson	arkitekt faí	kt.270152-6869
○ Þorvarður L. Björgvinsson	byggingaf. bfí	kt.250572-3529

● Hönnuður aðal-/séruppdráttta:
● Hönnunarstjóri:

Hannað / teiknað:	JBS	Mælikvarði:	As indicated
Yfirfarið / samþykkt:	ÞLB / EG	Dagsetning:	1.7.2016

VERKTEIKNINGAR

(99)3.04 A
teikning breyting

ÞAKMYND

Blaðstærð: A1 ⇒ 594 x 841