





1 (99) Ásýnd - Suður
1 : 100

Upprunalegur hönnuður:
Héðinn hr.

Skýringar
Áfangi 2

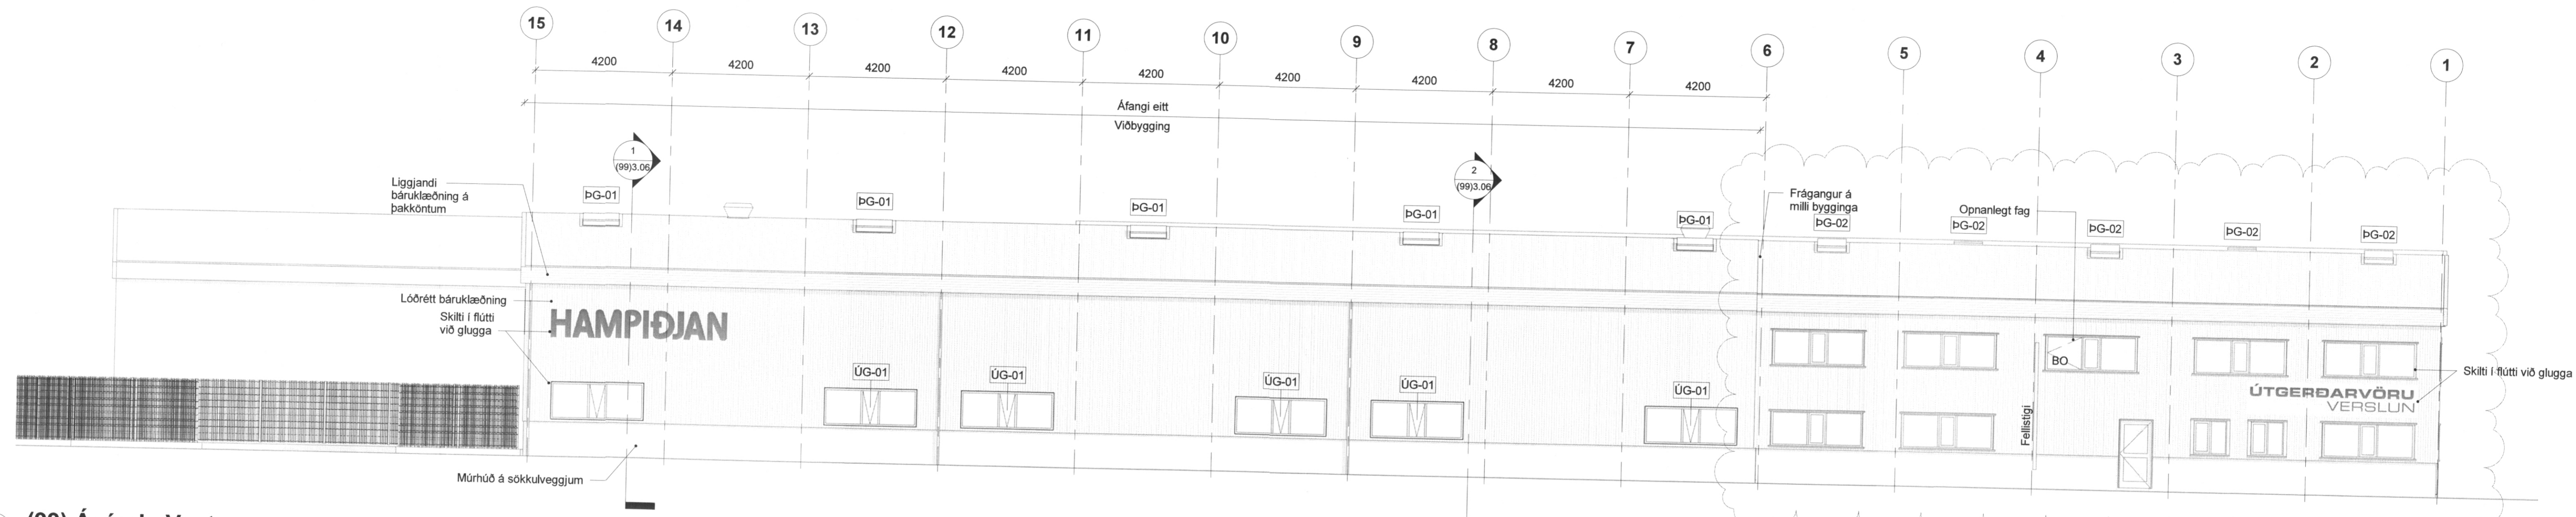

2 (99) Ásýnd - Vestur
1 : 100

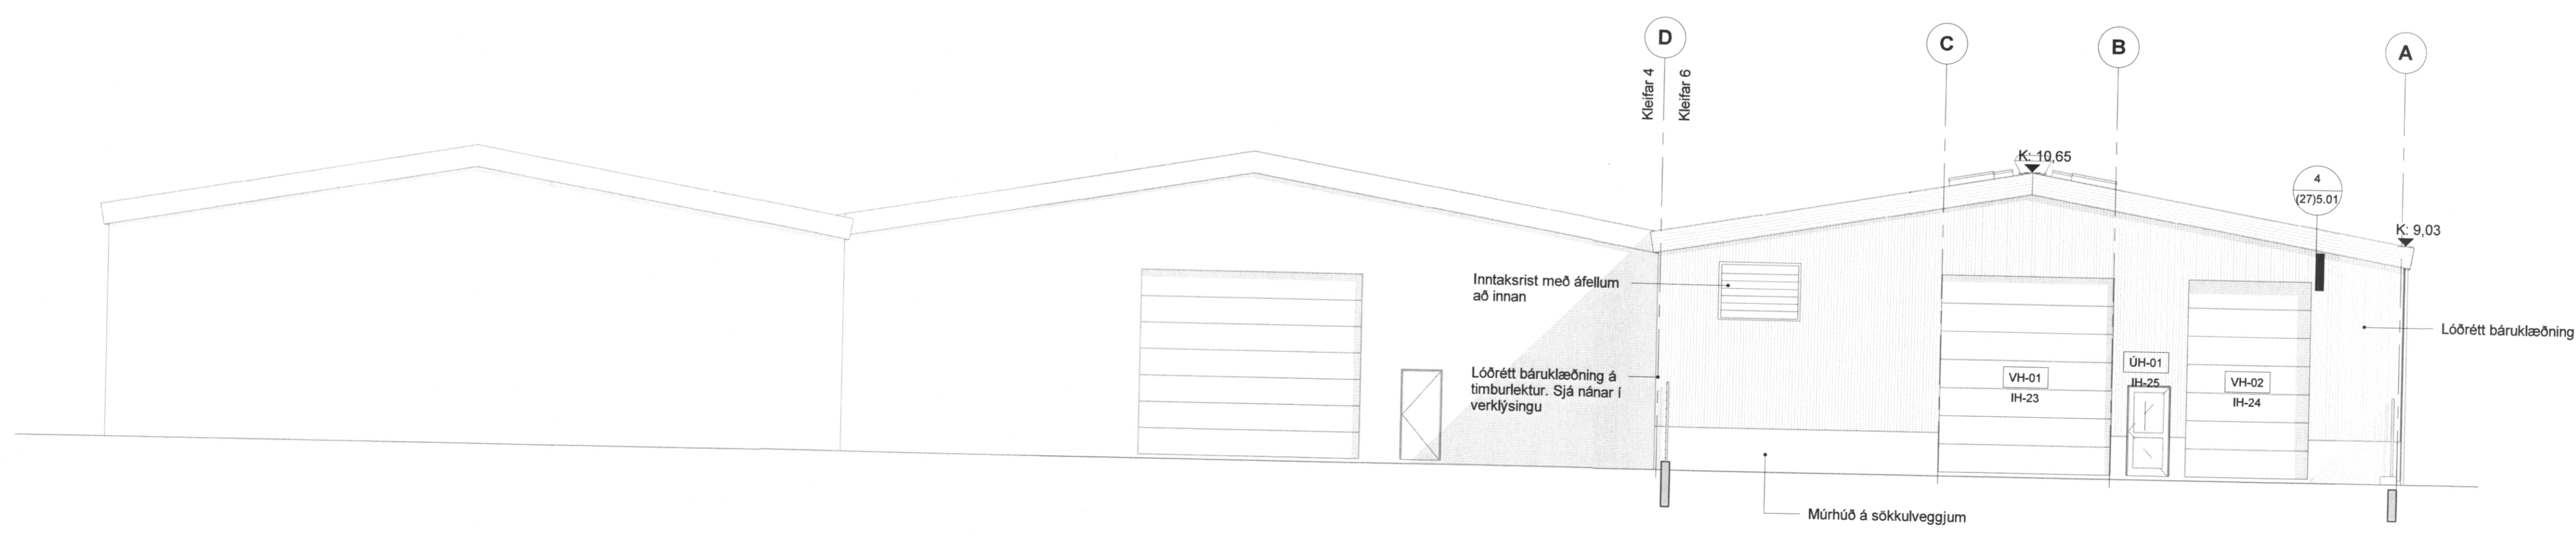

3 (99) Ásýnd - Norður
1 : 100

B 26.4.2019 Frágangur brunavarna jbs
A 13.2.2017 Uppfærður REIM 120 veggur, skýringar, jbs
stærðir vöruhúða o.fl. teiknad
útg dags. skýring

ARKÍŚ
arkitektar
Kleppsvægi 15204 Reykjavík
t. 531107-05508; 511 2060
www.ark.is arkis@ark.is

Kleifar 6
Netaverkstæði Vestmannaeyjum
Vestmannaeyjar
8000-1-25733510
160713
15-078

Hönnuður:
Aðalsteinn Snorrason arkitekt faf kt.161161-2769
Amar Þór Jónsson arkitekt faf kt.010174-4819
Birgir Teitsson arkitekt faf kt.020460-4589
Björn Guðbrandsson arkitekt faf kt.170174-3059
Egill Guðmundsson arkitekt faf kt.270152-6869
Þórunn L. Björgvinsdóttir arkitekt, bfi kt.250572-3529

Hönnuður aðal/seruppráttari:
Hönnunarstjóri:
Hannað / teiknað: JBS Málavarið: As indicated
Yfirarið / samþykkt: PLB / EG Dagsetning: 1.7.2016

VERKTEIKNINGAR
(99)3.05 B
teikning breyting
ÁSYNDIR