2019/004-0005

SAMPYKKT AF BYGGINGARFULLTRÚA
4. SEP. 2019
BYGGINGARFULLTRÚINN Í VESTMANNAEYJUM

Samþykkt á fundi byggingar nefndar Vestmannaeyja
14. JÚNÍ 2016
Byggingarfulltrúinn í Vestmannaeyjum

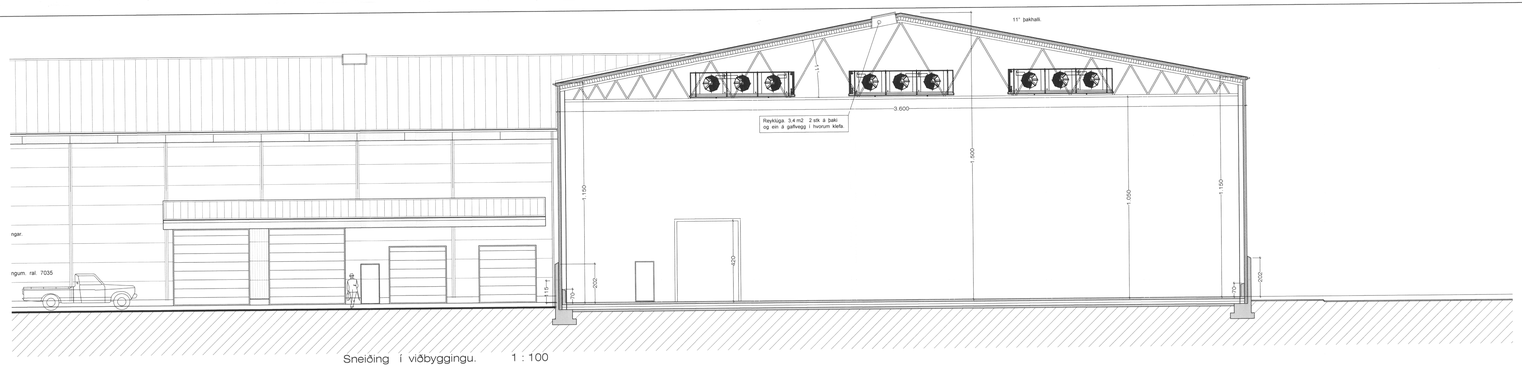

Sneiðing í viðbyggingu. 1 : 100

Suðurhlið. 1 : 100

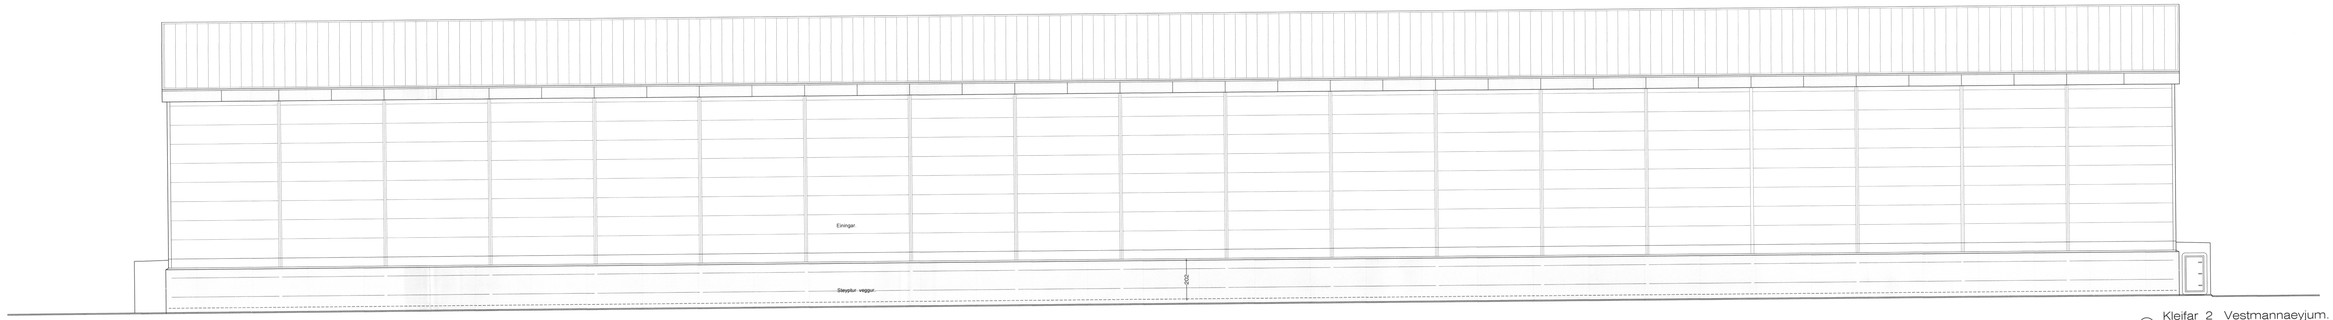

Austurhlið. 1 : 100

Breytt 12. - 8. - 2019

Bætt við útb. inngangi á frystigeymslu, v. fióða - varna, norður og suðurgafla.

Breytt 8. - 3. - 2019

Breytt útlit á eldri hluta Frystigeymslu, þar sem hún verður klædd að utan með samskonar einingum og viðbyggingin.

Breytt 15. - 5. - 2017

Hækkaðir stryptir veggir utaná húsinu, teiknaður inn viðbótar Eimsvali við eldri frystiklefann. Breytt staðsetn á reykræstingu frystiklefa.

Kleifar 2 Vestmannaeyjum. Frystigeymsla.

VERK. NR. 346 | DAGS. 15. - 8. - 2015 | MÁL. 1:100

TEIKN. NR. 04 | BREYTT.

JÓN GUÐMUNDSSON ARKITEKT
VINNUSTOFA SUÐURLANDSBRAUT 16 REYKJAVÍK SÍMI 552 5055

Jón Guðmundsson
KT. 310561 9209

JonG 19.8.2019 08:07 f.h. Frystig.1804 - águst 2019.dwg