2019/004-0006

SAMÞYKKT AF BYGGINGARFULLTRÚA
6. SEP. 2019
BYGGINGARFULLTRÚINN I VESTMANNAEYJUM

Samþykkt á fundi byggingar nefndar Vestmannaeyja
16. JÚNÍ 2016
Byggingarfulltrúinn í Vestmannaeyjum

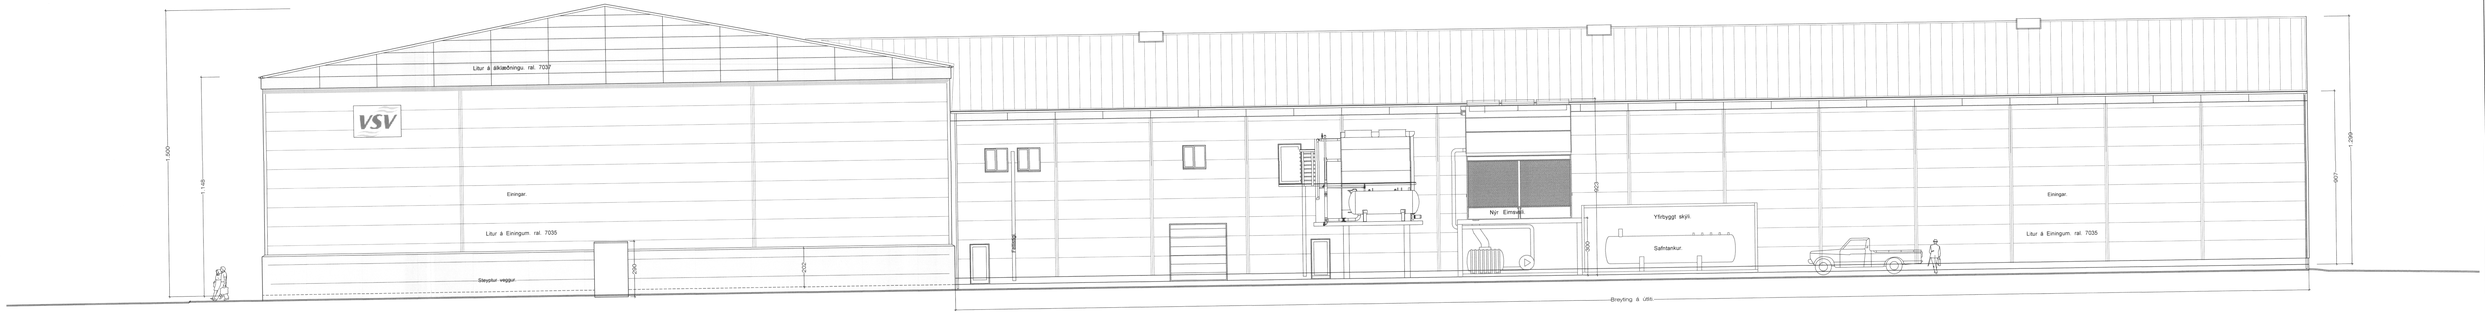

Norðurhlið. 1 : 100

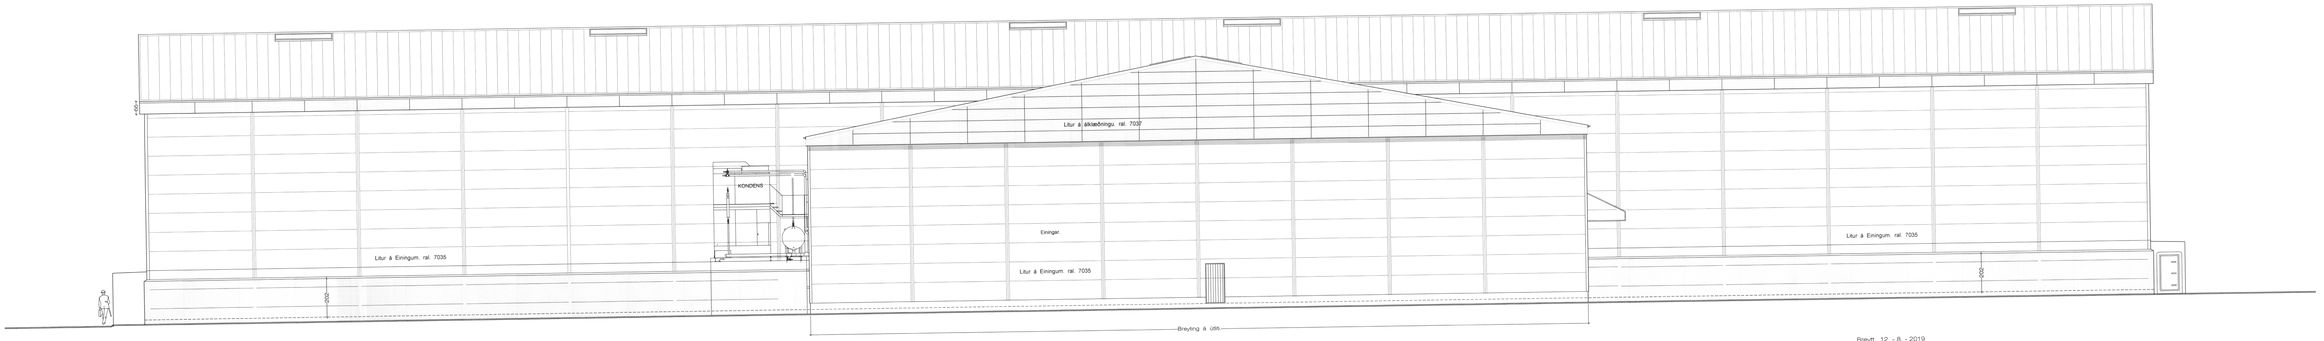

Vesturhlið. 1 : 100

Breytt 12. - 8. - 2019

Bætt við útb. inngangi á frystigeymslu, v. flóða - varna, norður og suðurgafla.

Breytt 8. - 3. - 2019

Breytt útlit á eldri hluta Frystigeymslu, þar sem hún verður klæddi að utan með samskonar einingum og viðbyggingin.

Breytt 15. - 5. - 2017

Hækkaðir stryptir veggir utaná húsinu, teknaður inn viðbótar Eimsvali við eldri frystiklefann. Breytt staðsetn á reykræstingu frystiklefa.

Kleifar 2 Vestmannaeyjum. Frystigeymsla.

VERK. NR. 346 | DAGS. 15. - 8. - 2015 | MÁL. 1:100

TEKN. NR. 05 | BREYTT.

jon-ark @ islandia.is

JÓN GUÐMUNDSSON ARKITEKT Jón Guðmundsson KT. 210661 3299

VINNUSTOFA SUÐURLANDSBRAUT 16 REYKJAVÍK SÍMI 552 5055

JónG 19.8.2019 08:07 f.h. Frystig 1804 - águst 2019.dwg