



SKÝRINGAR

ÖLL MÁL ERU Í mm.
 LAGNIR ERU HULDAR 16mm PLASTPIPUR
 TAUGAR ERU 3x1,5q
 MÁLSTRAUMUR ROFA ER 10 A OG TENGLA 16 A
 HÆÐ ROFA = 1100 mm OG TENGLA = 200 mm
 TENGLAR ELDHÚSI, VS, ÞVOTTAHÚSI, GEYMSLU
 OG BÍLSKÓR ERU h = 1100 mm
 TENGLAR TEIKNADIR VID ROFA ERU Í SÖMU DÓS OG
 ROFINN EDA FAST UNDIR HONUM
 Í PIPUR AD ÚTILJÓSUM SKAL DRAGA PLASTSTRENGI
 ÖLL MÁL ERU MIDUD VID FULLFRÆGENGID GÓLF
 EDA VEGG OG ÚR MIDRI DÓS Í MIDJA DÓS
 OFANGREINT GILDIR NEMA ANNARS SÉ GETID

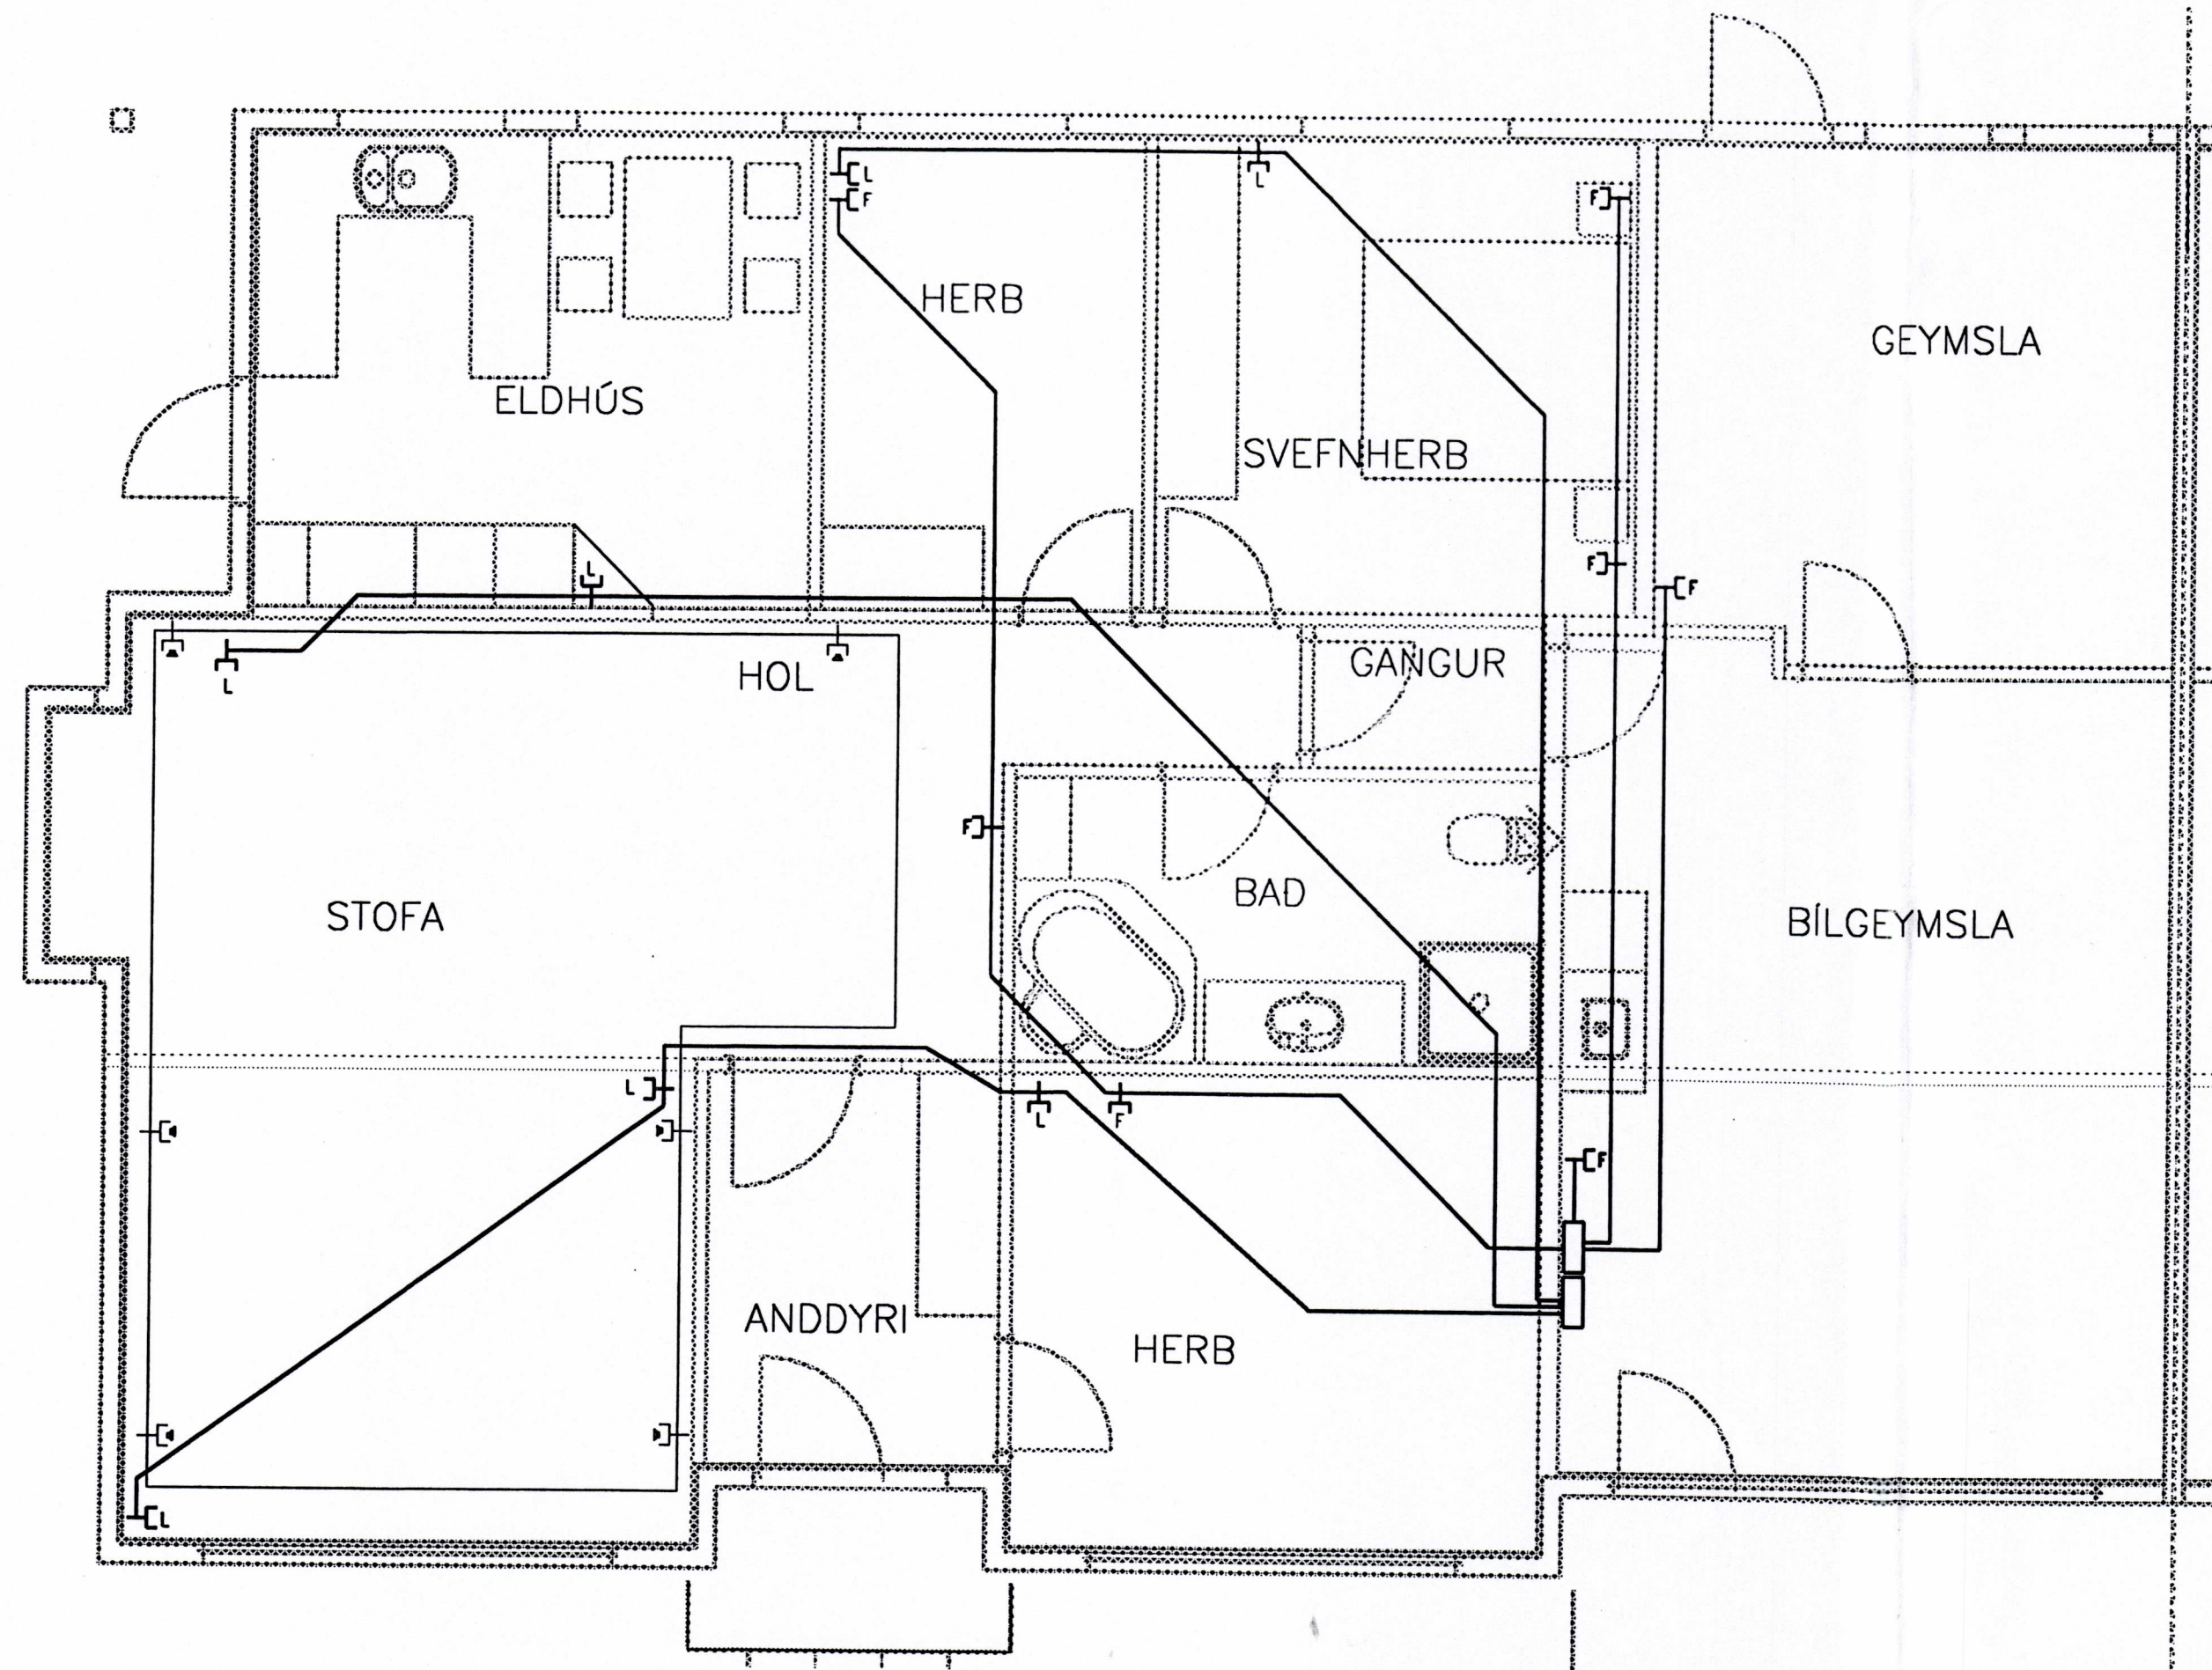

SKÝRINGAR

ÖLL MÁL ERU Í mm.
 LAGNIR ERU HULDAR 20mm PLASTPIPUR
 TENGLAR MERKTIR F ERU FYRIR SÍMA
 TENGLAR MERKTIR L ERU FYRIR LOFTNET
 TENGLAR MERKTIR HÁTÖLURUM ERU FYRIR HÁTALARA
 HÆÐ TENGLA ER 200cm
 TENGLAR ERU FAST VID LÁGSPENNUTENGLA
 HVERGI SKAL ÞÓ HAFA FLEIRI EN FJÓRAR
 DÓSIR ÞÉTT SAMAN
 ♣ HÁTALARAR
 ♣ LOFTNET
 ♣ SÍMI
 OFANGREINT GILDIR NEMA ANNARS SÉ GETID

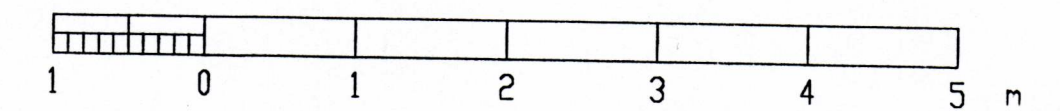

Eigi með útljóðum þessu teikningu til notkunar fyrir þrjúja aðila, né breyta henni án leyfis höfðingjanna h.

ÓTG.	DAGS.	TEIKN.	BREYTT	YFIRF.	SAMB.	ÓTG.	DAGS.	TEIKN.	BREYTT	YFIRF.	SAMB.	DAGS.	02.07.17
------	-------	--------	--------	--------	-------	------	-------	--------	--------	--------	-------	-------	----------

HANNAÐ JGÓ
 TEIKN. JGÓ
 YFIRF. DH
 SAMB. DH
 VERNUR 0254
 GEYMSLUNN.

RAFTEIKNING HF
 RÁÐGJAFARVERKFRÆÐINGAR
 CONSULTING ENGINEERS

LITLAGERDI 4 VESTM.EYJUM
 LÁGSPENNU- OG SMÁSPENNUKERFI
 GRUNNMYNDR

TEKN. NR. 20.5.02 NESTA TEKN. NR. — ÓTG.