


SAMÞYKKT AF BYGGINGARFULLTRUA



7 NOV 2007

Sigurður Sveinsson
BYGGINGARFULLTRUINN Í VESTMÁNNAKJÖLUM

G=43.35

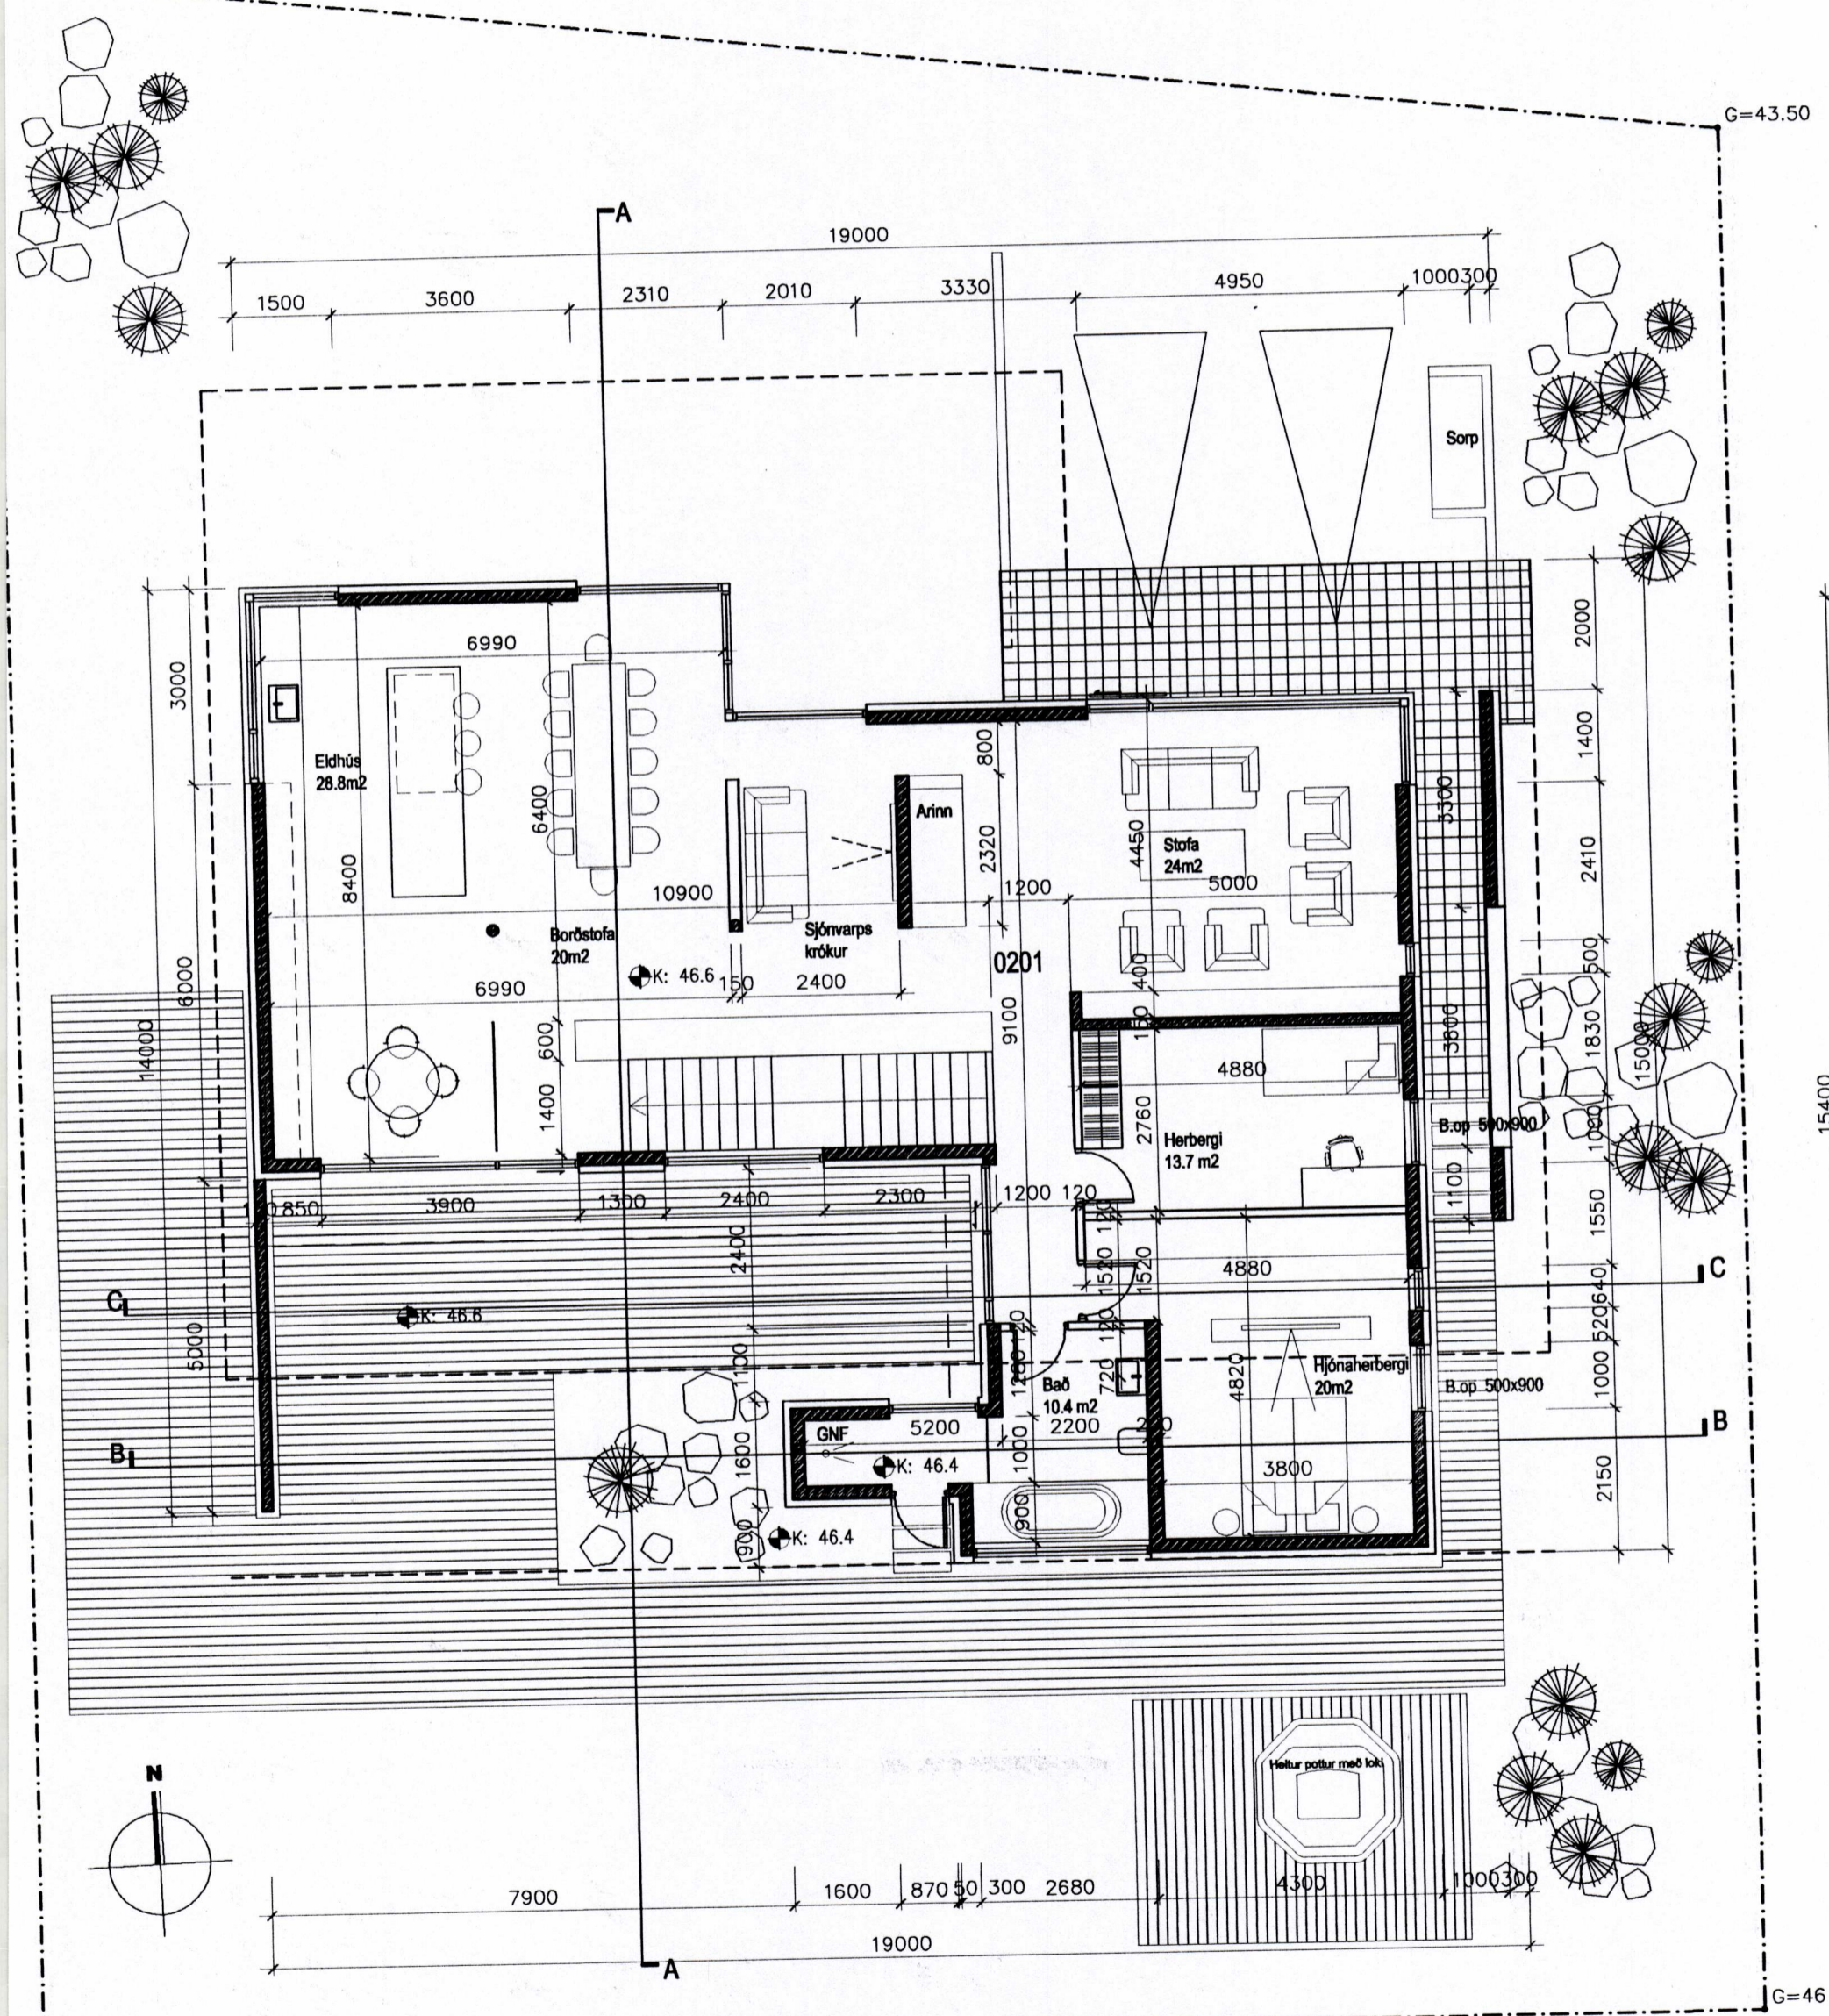

Grunnmynd 2.hæð

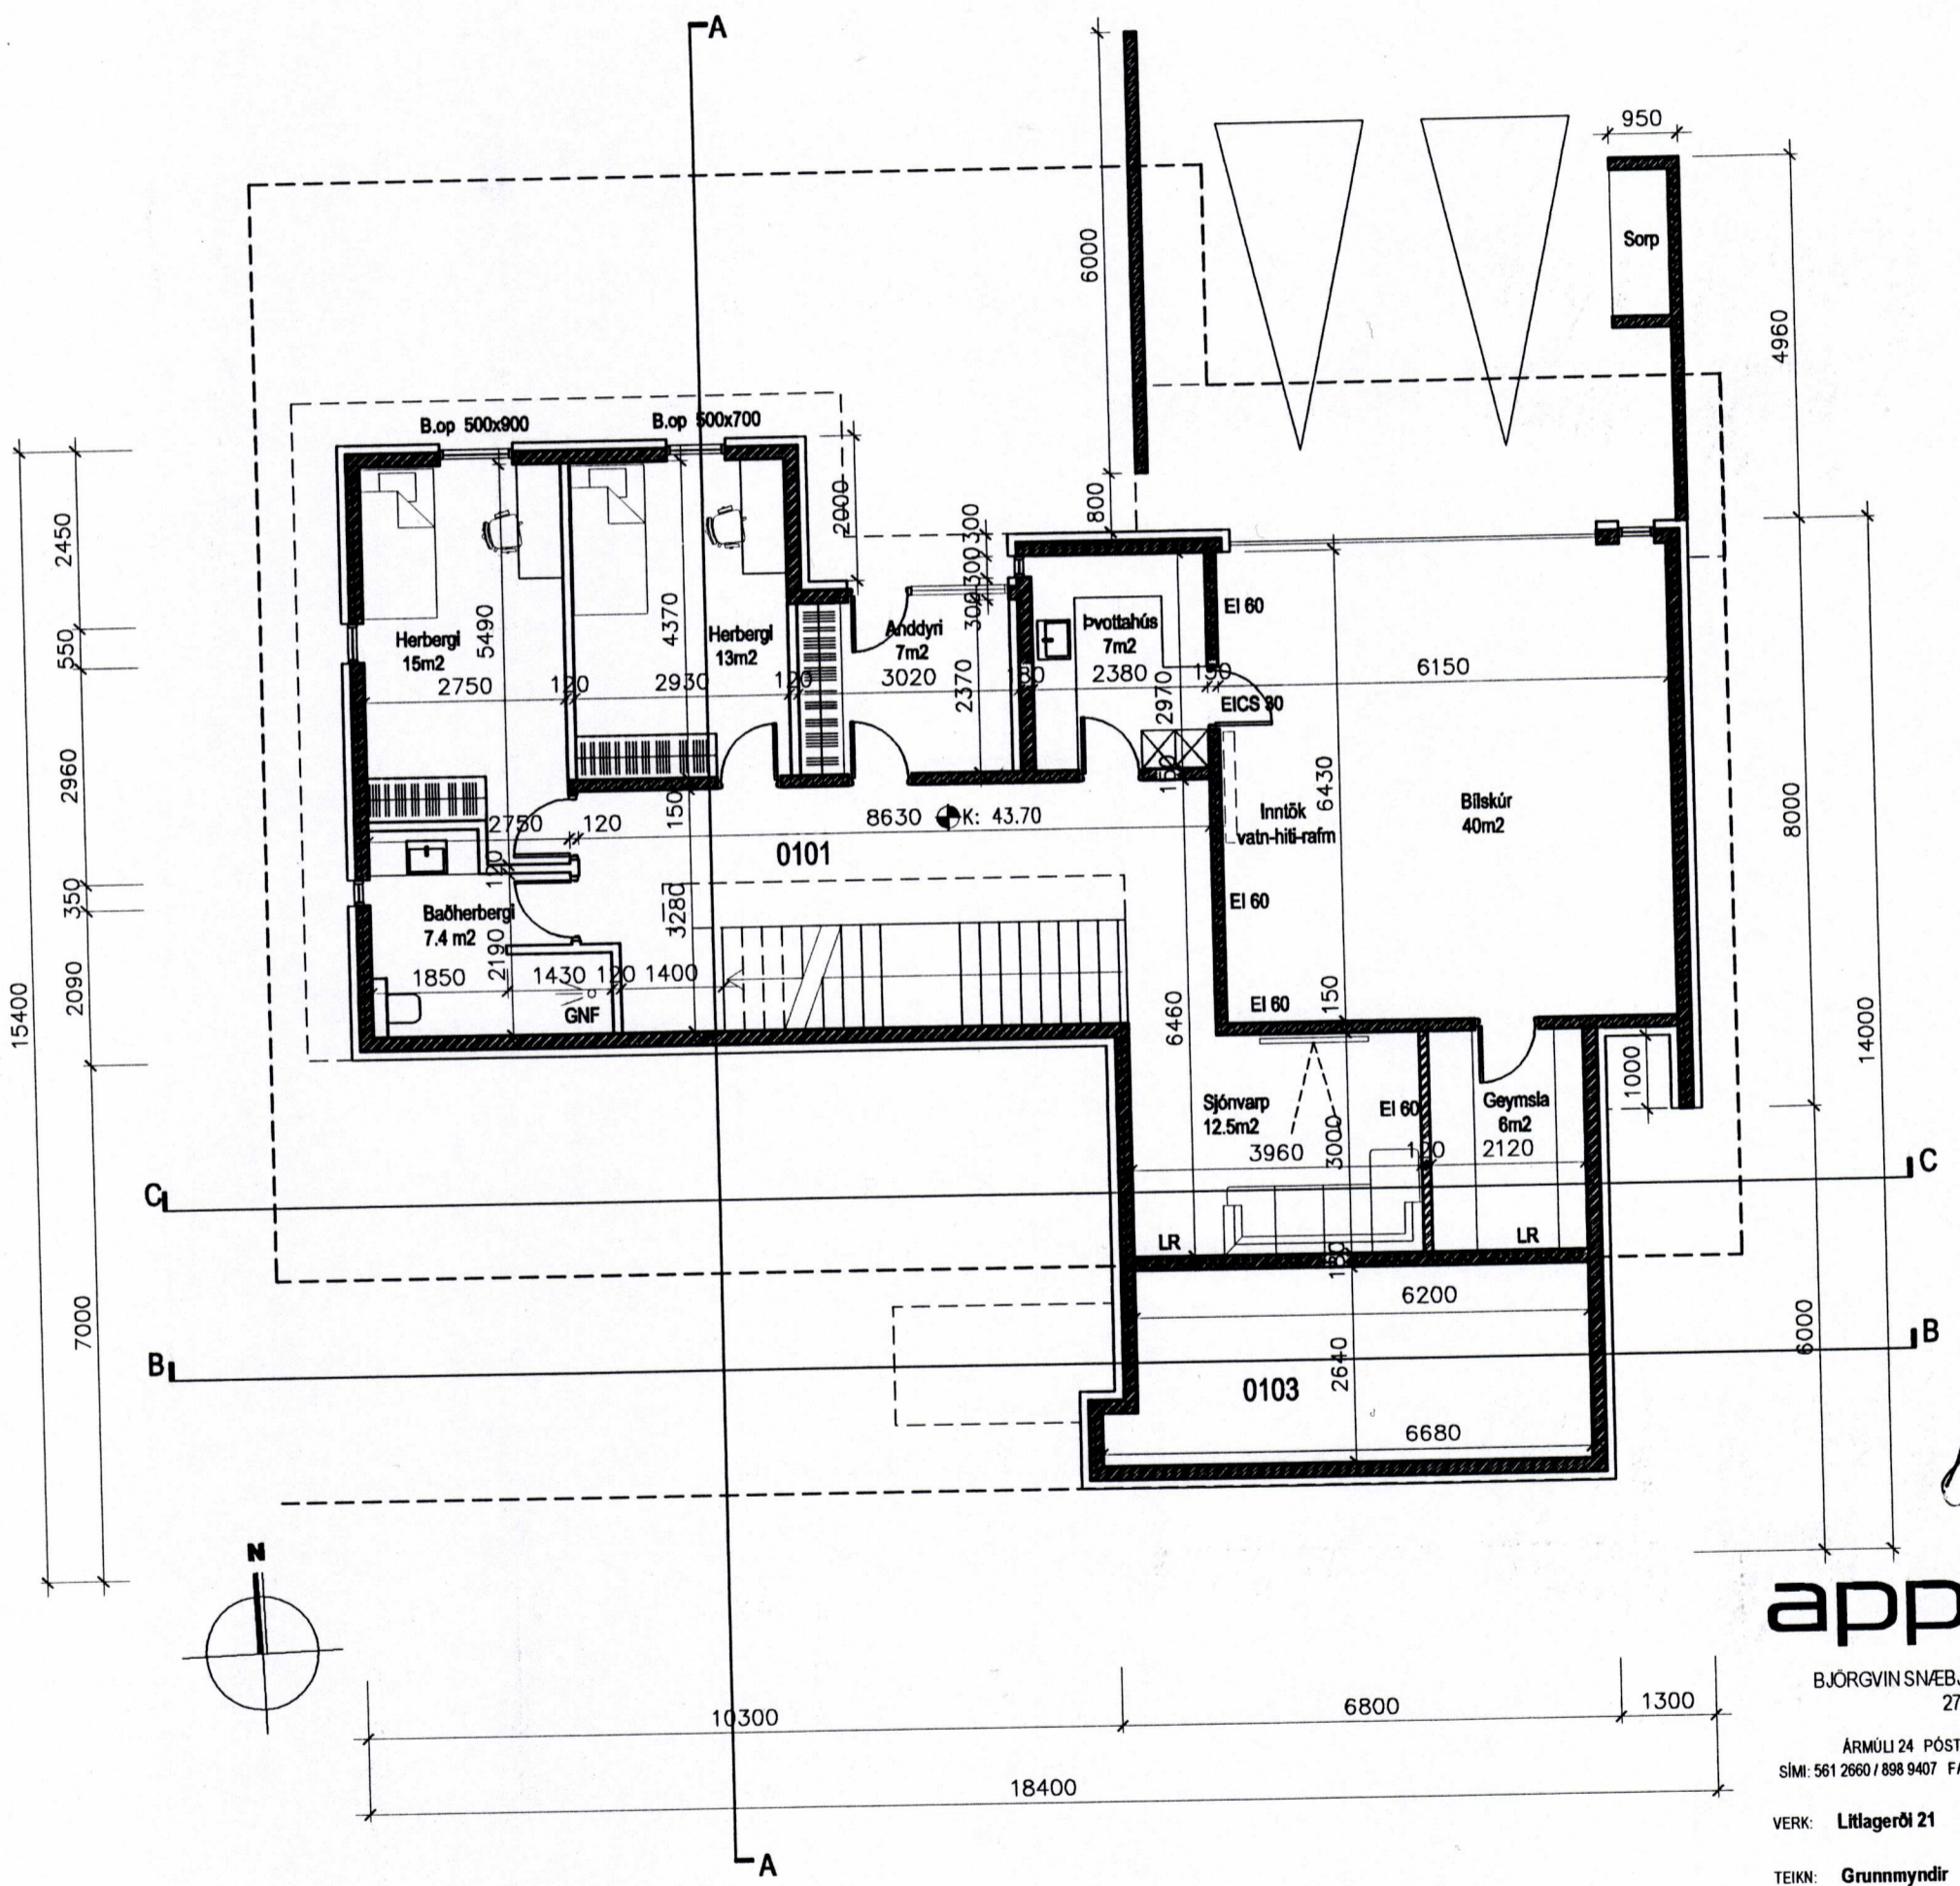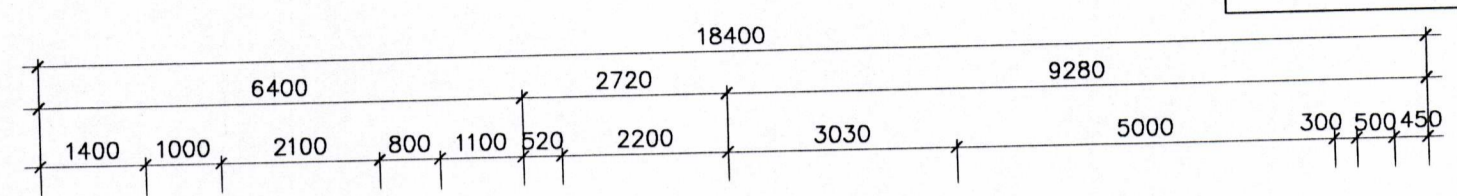

Grunnmynd 1.hæð

apparat

BJÖRGVÍN SMÉB. JÓRNSSON ARKITEKT FAI
270664-5989

ARMÓLI 24 PÓSTHÓLF 8127 108 REYKJAVÍK
SÍM: 561 2660 / 898 9407 FAX: 561 2661 APPARAT@APPARAT.IS

VERK: Litlagaróli 21

TEIKN: Grunnmyndir

VERK NO: 0710 (02)

KVARDI: 1:100

HANNAD: BS

TEIKNAD: BS

DAGS: 22.10.07

TEIKN NO: 2.01.01

Eftirprentun og afnot af teikningu þessari er óheimil nema með skriflegu samþykki höfundar í samræmi við ákvæði höfundalaga