



GRUNNMYND 1:50

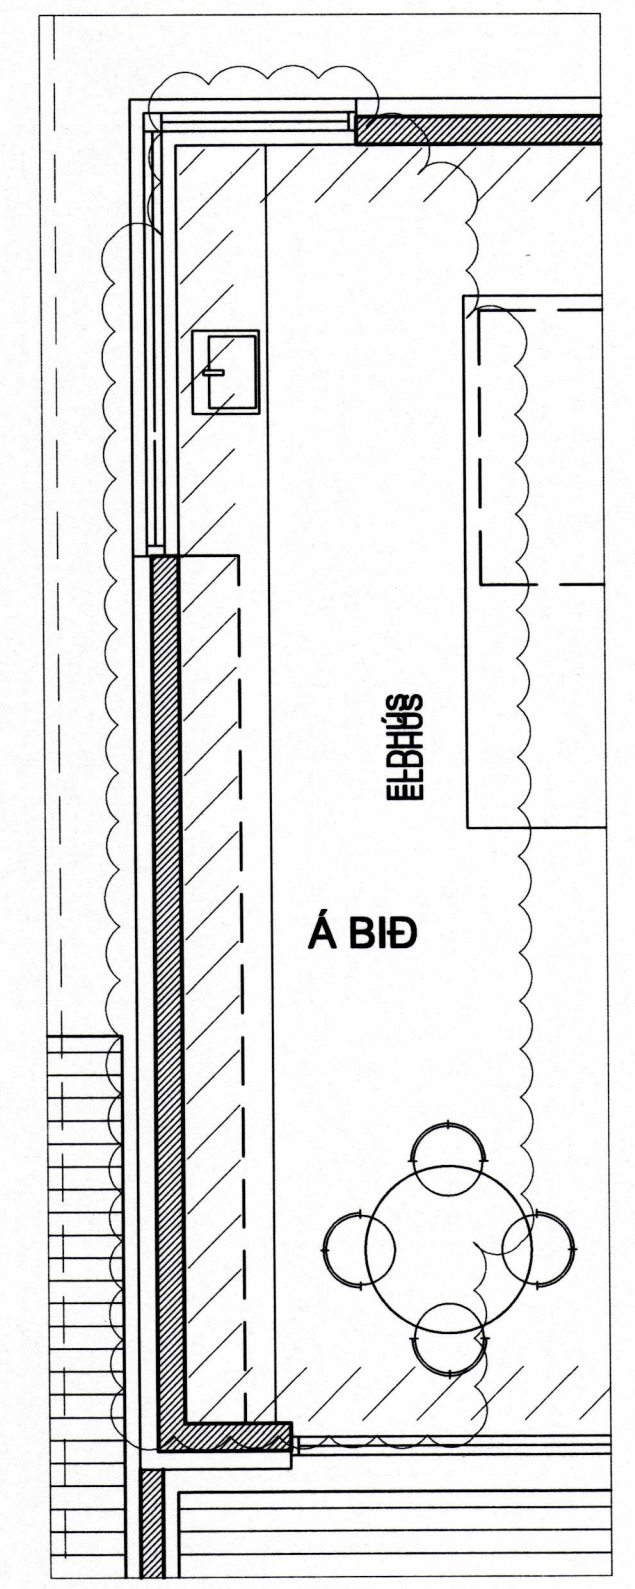

GRUNNMYND ELDHÚS 1:50

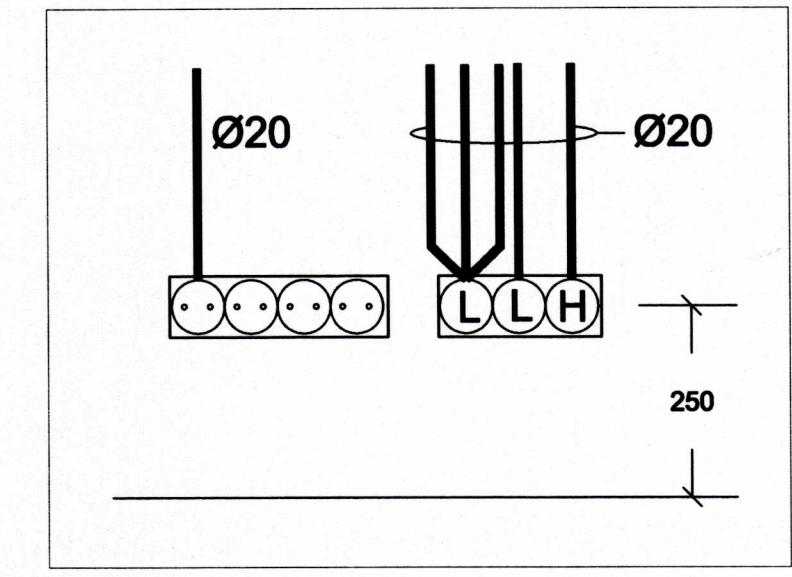

A SNID 1:10  
DÆMIGERÐUR FRÁGANGUR

/// = NIÐURHENGHT GIPSLÖFT, SJÁ ARKITEKTA TEIKNINGAR.

SKÝRINGAR TÁKNA:

- HNAPPABORD ÖRYGGISKERFIS.
- HREYFISKYNJARI ÖRYGGISKERFIS, MÖGULEIKI SÍÐAR.
- SÍRENA FYRIR ÖRYGGISKERFI (VEGGDÓS).
- HURÐARROFI ÖRYGGISKERFIS.
- BRUNASKYNJARI, OPTÍSKUR.
- VEGGLJÓSDÓS FYRIR DYRASÍMA
- TÖLVU- OG SÍMATENGILL, RJ45, 20mm RÖR. IDREGIN CAT5e SAMSKIPTASTRENGUR.
- LOFTNETSTENGILL, 20mm RÖR. IDREGIN COAX 75ohm TVÍSKERMABUR STRENGUR.
- HÁTALARATENGILL, H250mm.
- HERBERGISHITANEMI FYRIR GÖLFHITAKERFI.

SAMÞYKKT AF BYGGINGARFULLTRÚA  
21. AGÚ. 2008  
BYGGINGARFULLTRÚNNI Í VESTMANNNAEYJUM

SKÝRINGAR:  
① LAGNIR AD GÖLFHITAKERFI, DREIFIKISTU.  
ÞAR SEM DÓSIR KOMA SAMAN Í MISMUNANDI HÆÐUM SKAL VERKTAKI SETJA DÓSIR UPP Í LÖÐRÉTTA RÖÐ, EINNIG SKAL VERKTAKI SETJA RÁÐDÓSIR ÞAR SEM SKAMAN KOMA LÁG- OG SMÁSPENNUDÓSIR Í SÖMU HÆÐ.  
SJÁ DÆMIGERÐAN FRÁGANG HÉR TIL HLIÐAR.  
ALLAR SMÁSPENNULAGNIR (PÍPUR) SKULU VERA 20MM.

BREYTINGAR	ÚTG.	DAGS.	BREYTING	HA.	YT.
A	14.07.08		VERKTEIKNING	JPA	

VERKSLUTI		SMÁSPENNA 2. HÆÐ	
KVAFI		1:50	
HANNAÐ	TEIKNAD	YFIRE	ÚTGÁFA
JPA	JPA	<i>[Signature]</i>	A
VERKKAUFI			
GÚÐMUNDUR RICHARDSSON			
GÖTUHEITI			
LITLAGERÐI 2 I			
STADUR			
900 VESTMANNNAEYJAR			
Jens P. Atlason, rafteknir			
Kenni. 03 257-3079			
Stuðlaberg 112, 221 Hafnarfjörður S. 565 7663/690 8013			
TEIKNING NR.	BLAD NR.	N. BLAD NR.	
	OG	07	
DAGS.	VERK NR.	IB-08198	
Júlí 2008			
SAÐR.	KENNT.	031257-3079	
<i>[Signature]</i>			