





SAMÞYKKT AF BYGGINGARFULLTRÚA  
 3. JÚLÍ 2008  
 Sigurður Sigurðsson  
 BYGGINGARFULLTRÚINN Í VESTMANNAEYJUM

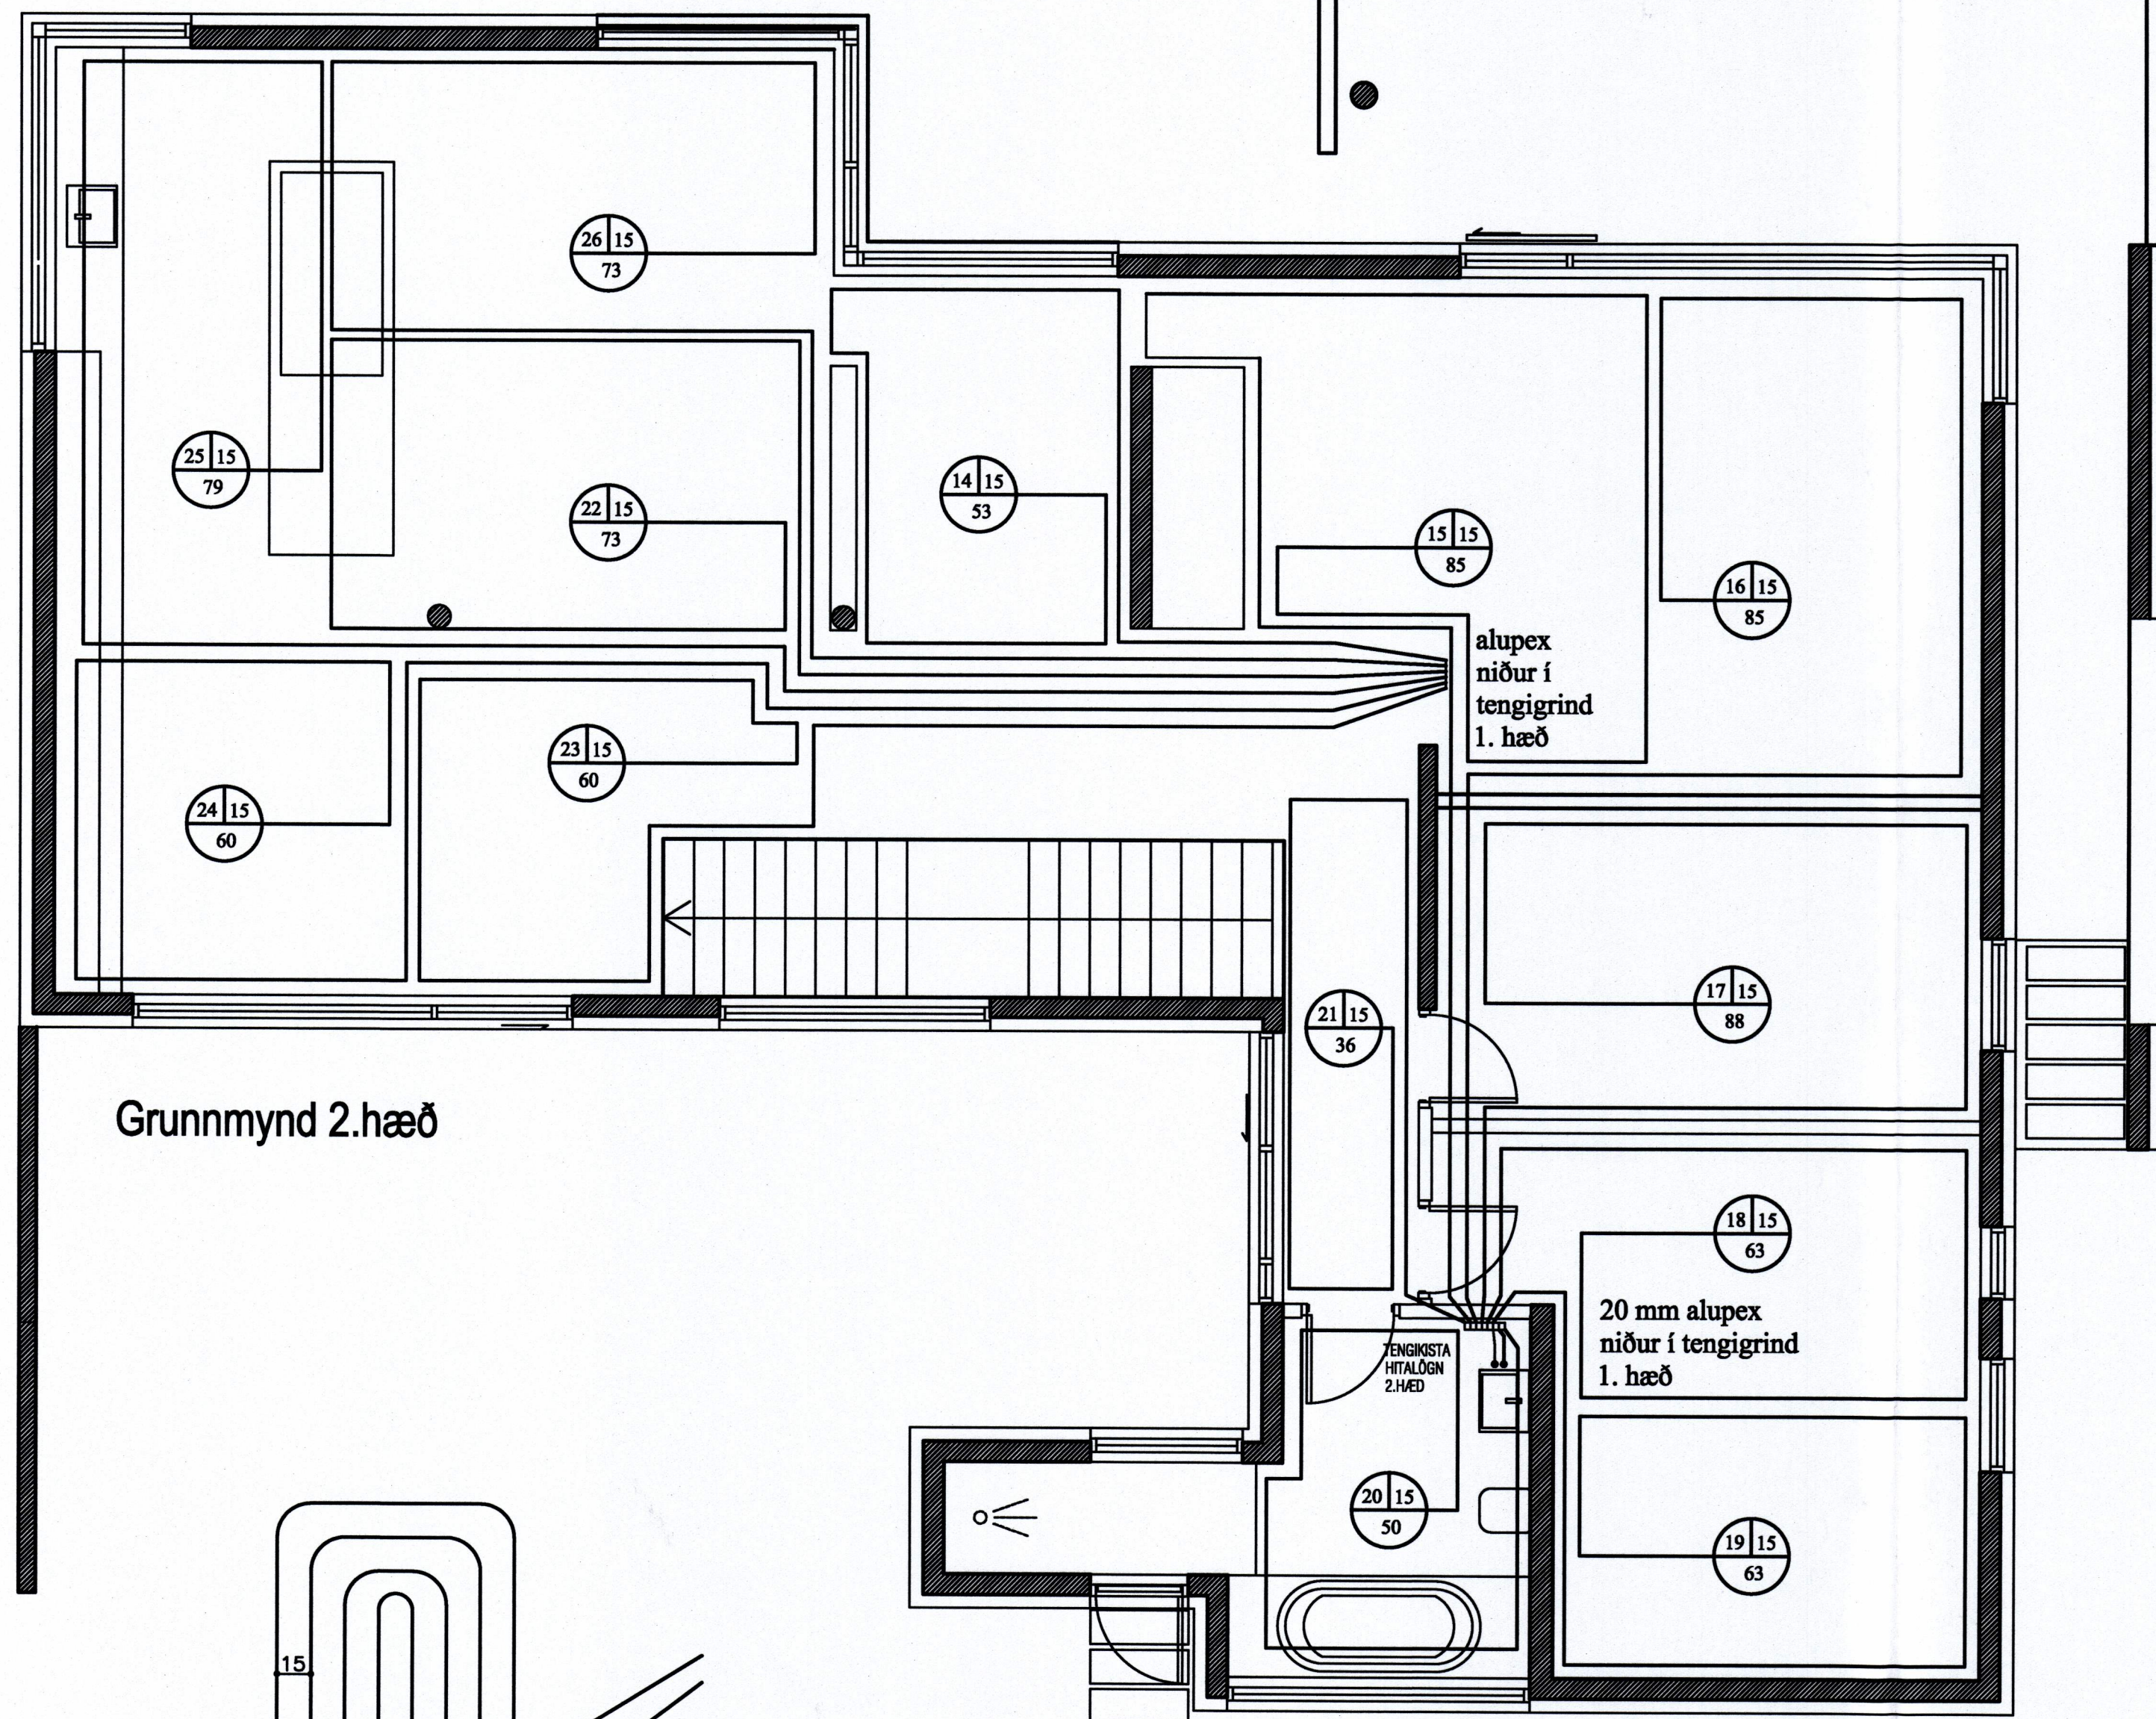

Grunnmynd 2.hæð

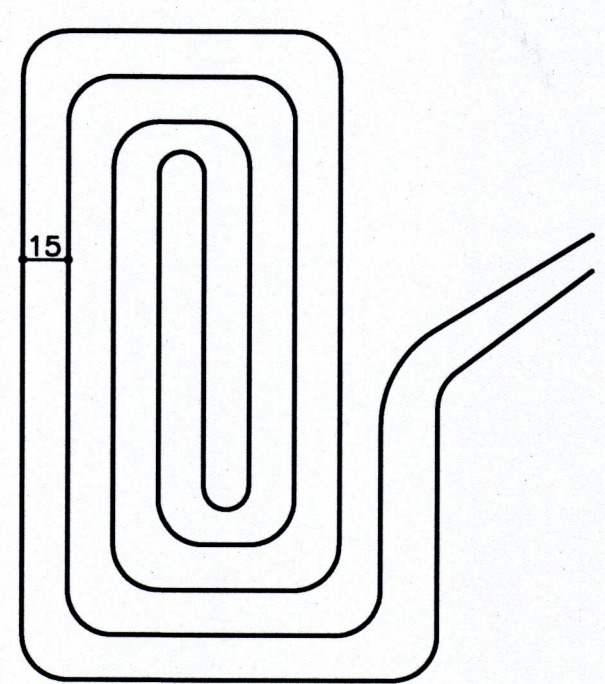

Dæmigerð gólfhitaslaufa

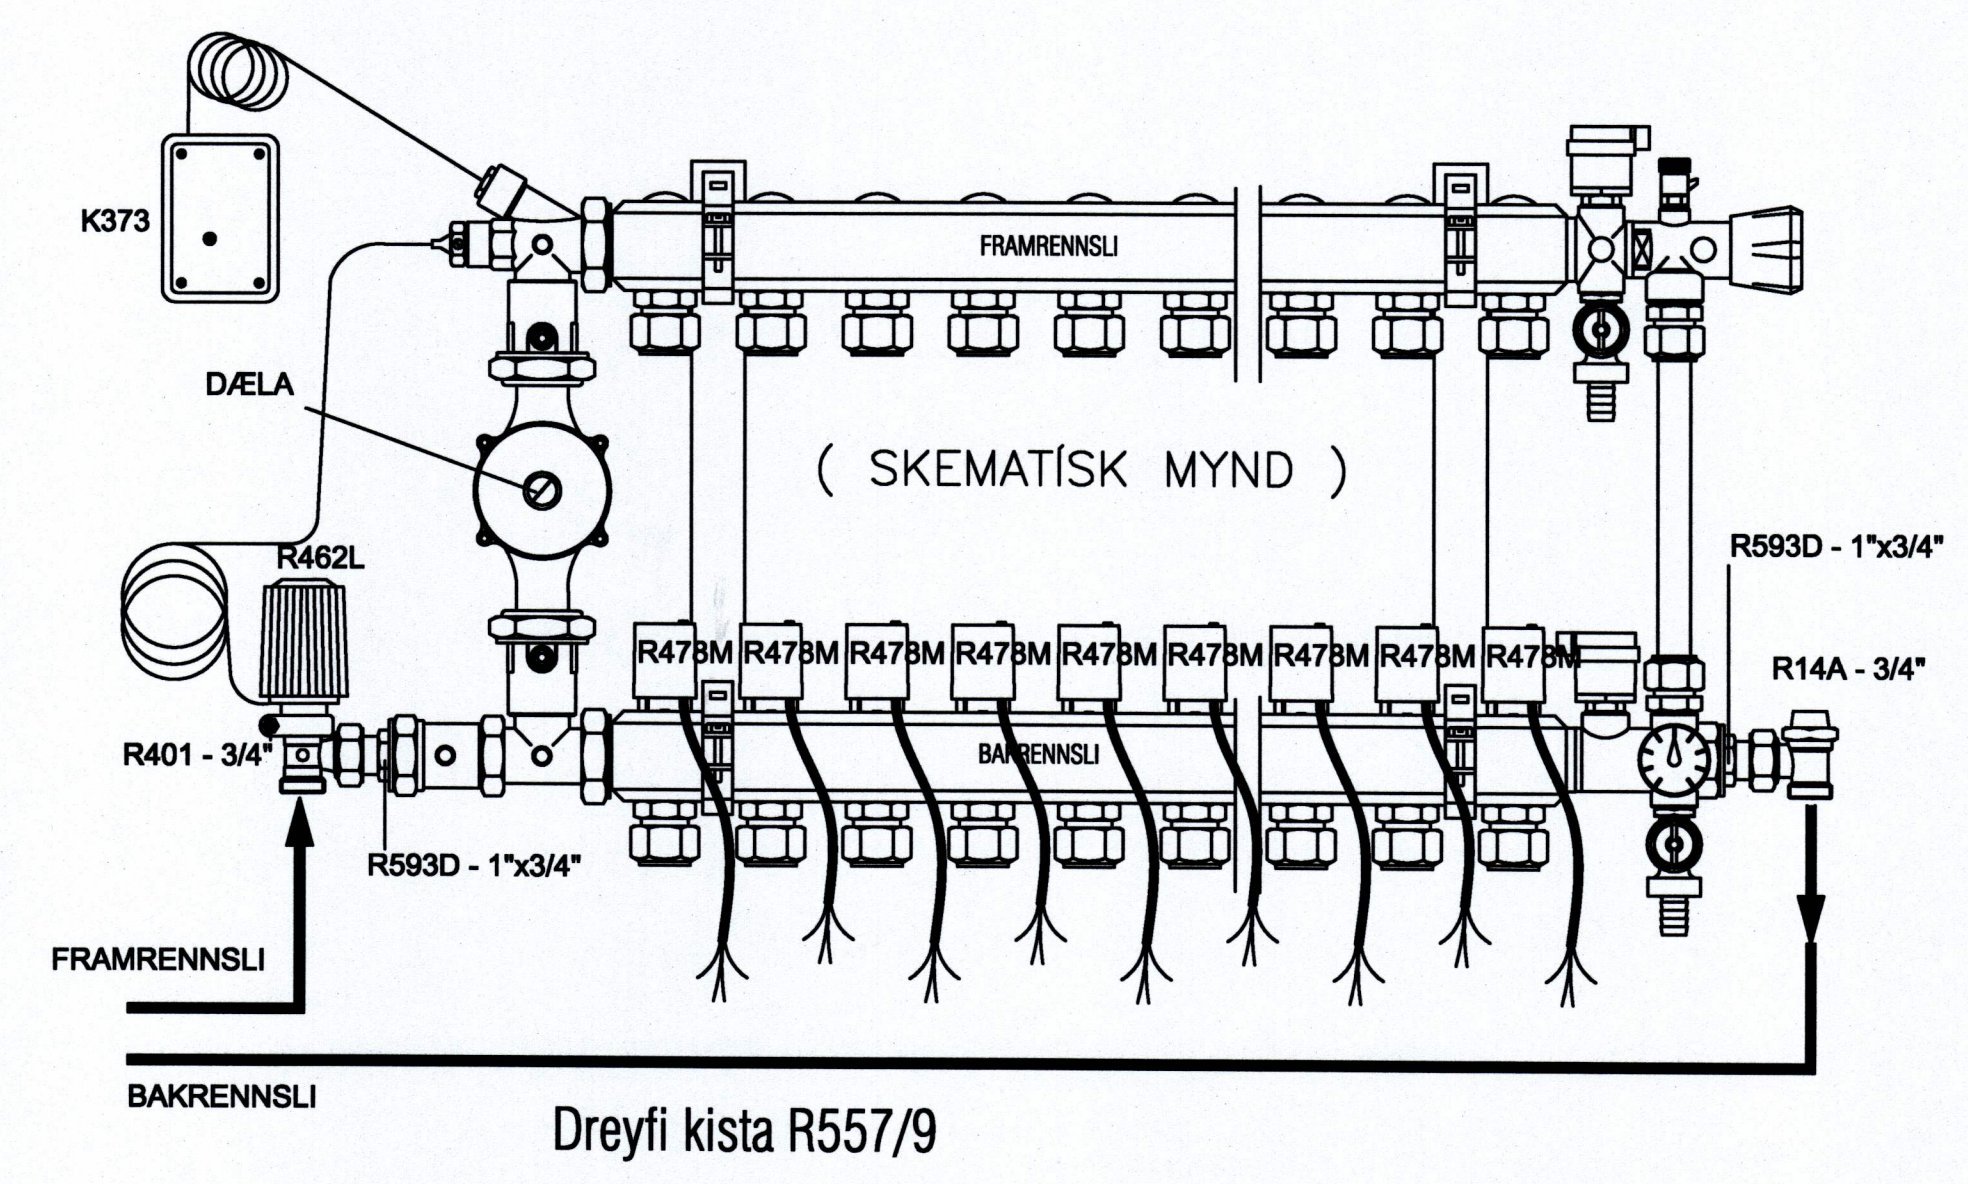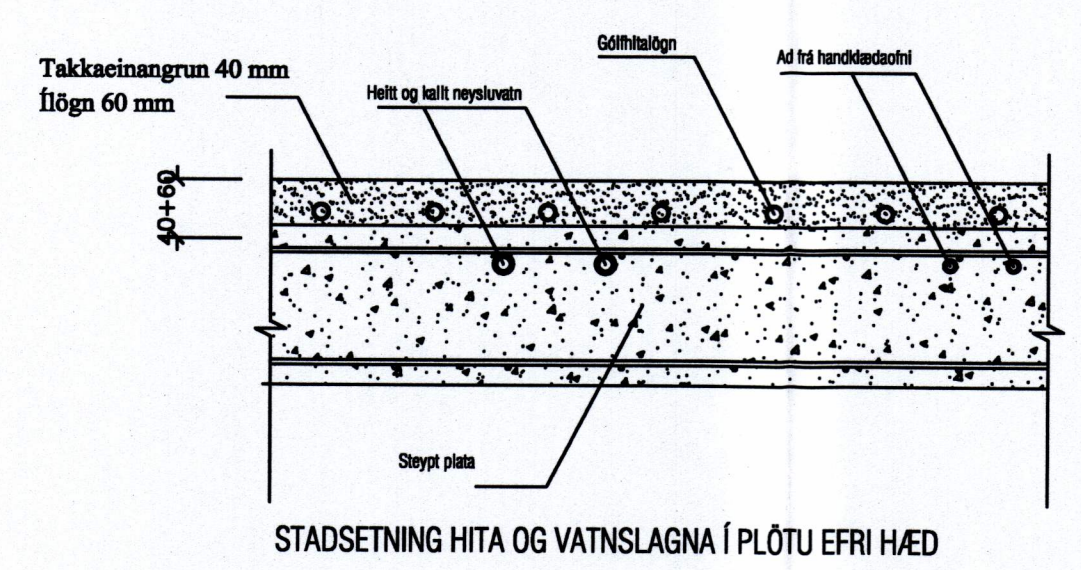

ÖLL RÖR, FITTINGS OG ANNAD LAGNAEFTI SKAL VERA VOTTAD AF ÞARTILBERUM AÐILA

HITALÖGN Í GÓLF:

Í GÓLFHITALÖGNINA ERU NOTADAR 16/2 mm PEX PLASTPIPLUR MED SUREFNISSPERRU AD LÖKNINI NIDURSETNINGU OG TENGINGU SKAL TRYSTIÞRÓFA GÓLFHITALÖGNID MED SKV. FYRIRMÆLUM FRAMLEIÐANDA OG SKAL LÖGNIN STANDAST ÞRÓFIÐ AÐUR EN LÖGN ER HULIN

PIPLURNAR LEGGJAST MED 15 cm MILLIÞELLI FRÁ ENDANLEGU GÓLFYRIBORDI OG NIÐUR Á LAGNIR SKULU VERA 4 cm.

SJÁ FREKARI SKÝRINGAR ER AD Á BLADI HV-01

SKRÁ YFIR AFMÖST OG LENGDIR GÓLFHITALAGNA

SLAUF NR	W	STAÐSETNING	C/C (cm)	SLAUFLENGD (m)	AD FRÁ (m)	MESTA LENGD (m)	VATNSRENNSLI L/KLST.
1	1300	BÍLGEYMSLA	15	87	0	87	185
2	1300	BÍLGEYMSLA	15	87	0	87	185
3	1300	BÍLGEYMSLA	15	87	1	88	185
4	800	GEYMSLA	15	66	12	78	86
5	1400	GEYMSLA	15	95	12	107	200
6	1200	SLÓNHAPP	15	79	6	85	170
7	1000	GANGUR	15	60	0	60	140
8	750	TYVOTTUR	15	49	2	51	110
9	800	BAD	15	50	18	68	115
10	700	HERBERGI	15	44	18	62	100
11	700	HERBERGI	15	44	22	66	100
12	1300	HERBERGI	15	82	12	94	185
13	700	ANDDYRI	15	46	6	52	100
14	800	SLÓNHAPP	15	63	11	74	115
15	1400	STOFA	15	85	10	95	200
16	1400	STOFA	15	85	10	95	200
17	1300	HERBERGI	15	88	4	92	193
18	1000	HERBERGI	15	63	0	63	140
19	1000	HERBERGI	15	63	1	64	140
20	800	BAD	15	50	0	50	115
21	500	GANGUR	15	36	0	36	70
22	1150	BORÐSTOFA	15	73	17	90	164
23	950	STOFA	15	60	17	77	136
24	950	STOFA	15	60	23	83	136
25	1200	ELDUG	15	79	23	102	170
26	1150	BORÐSTOFA	15	73	23	96	164
SAMTALS							

Litlagerði 21  
 Vestmannaeyjum

Hitalögn  
 Grunnmynd gólfhitalögn 2. hæð

**ABS** Jóhannes Pétursson  
 tlf. 810448-3959  
 S: 567-5187

**-teiknistofa-** Sigurður Sigurðsson  
 tlf. 810448-3959  
 S: 564-4413

Heiti: JP	Dagsetning: 25.03.08
Tekni: JP	MVC: 1:50
Skýring:	Nr. teikningar: V-04