
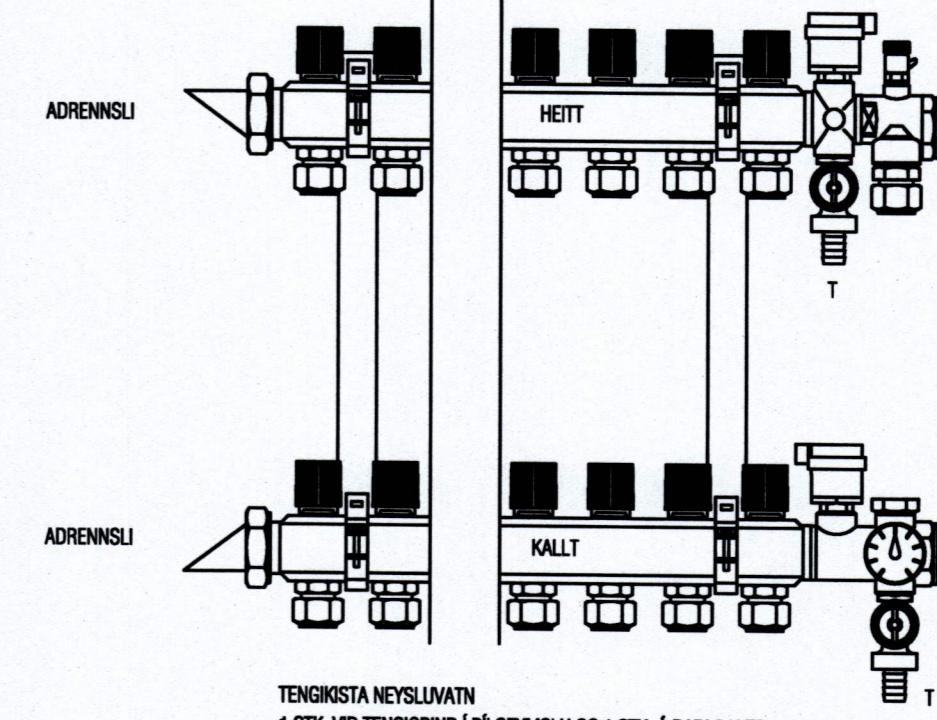


Grunnmynd 1.hæð

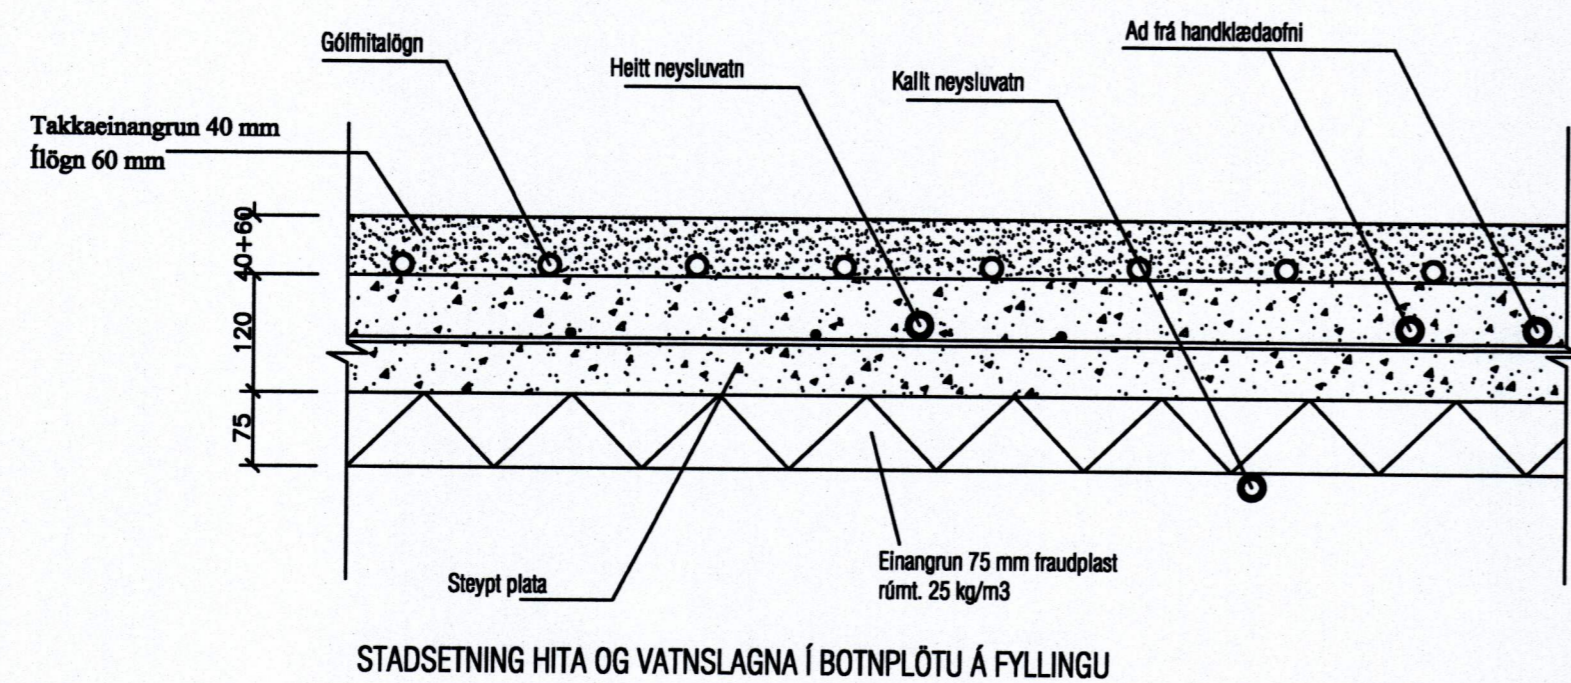

ÖLL RÖR SKULU VERA Ø 15x2,5 PE-X RÖR Í RÖR Í GÓLFI AÐ TENGINGISTU VÍD.. INNTAKSGRIND ÖLL RÖR, FITTINGS OG ANNAD LAGNAEFTNI SKAL VERA VOTTAD AF PARTLBERUM ADILA

Ömerktar lagnir eru Ø 15x2,5 PE-X rör í rör

Notaðar skulu vottaðar vegg tengingar við blöndunartæki

SVERLEIKI RÖRA SJÁ GRUNNMYND,

TAFLA YFIR TÖPPUNARSTADI FYRIR 1. OG 2. HÆÐ

TÆKL.	SK.	HEITI.	FJ.	KALDIR KRANAR.			HEITIR KRANAR.		
				VIDD. 15 mm.	20 mm.	SAMT.	VIDD. 15 mm.	20 mm.	SAMT.
VS.	VATNSSALERNI	2	2			2			
HL.	HANDLAUG.	2	2			2	2		2
ST.	STURTA.	2	2			2	2		2
SB.	SLÖNGUKRANL.	1	1			1	1		1
BK.	BÁÐKAR	1	1			1	1		1
ÞV.	ÞVOTTAVÉL	1	1			1	1		1
SV.	SKOLVASKUR	1	1			1	1		1
UV.	UPPÞVOTTAVÉL	1	1			1	1		1
EV.	ELDHÚSV.	1	1			1	1		1
HP.	POTTUR	1	1			1	1		1
ÚK.	ÚTIKRANI	1	1			1	1		1
SAMTALS EININGAR.				1		13		1	11
VIDD HEIMÆÐAR Ø 32 PL. PEH. Í Ø 50 PEH. FÖÐURRÖRI AÐ LÖBARMÖRKUM.									

MERKINGAR:

1. MERKIR Ø 32 PL. PEH. VATNSHEIMÆÐ Í Ø 50 PL. REH FÖÐURRÖRI FRÁ TENGINGU VÍD GÖTULÖGN AÐ TENGINGRIND. Ø 40 PL. PEH AFFALL HITAVEITU, EINGÖNGU NOTAD EF UM ER AÐ RÆÐA EINFALT HITAVEITUKERFI SJÁ GRUNNMYND
2. FRÁRENNSLISTEIKNING NOTAST ANNARS SEM ÍDRÁTTARRÖR
3. MERKIR Ø 70 PL. Í GÓLFPLÖTU AÐ GÓLFNÍÐURFALLI.
4. MERKIR INNTAK HITAVEITU VEGGMÁTI OV. Í ÚTVEGG 1. HÆÐAR OG GÓLFMÁTI Í PLÖTU YFIR 1. HÆÐ

Litlagerði 21

Vestmannaeyjum

Vatnslögn rör í rör
 Grunnmynd 1. hæð



Jóhannes Pétursson
 EL 610448-3959
 S: 567-5107
 Sigurður Sigurðsson
 EL 610448-3959
 S: 564-6613

Vernd:	JP	Dagmörk:	25.03.08
Takmál:	JP	MVC:	1:50
Samþykkt:	<i>[Signature]</i>	Nr. teikningar:	V-05