



- ① OLÚBORINN HAMPUR
- ② ÞENSLUBORDI
- ③ ÞÉTTIÞYLSA
- ④ KÍTTI
- ⑤ BMF VÍNKILL (90X90X65). FESTUR Í VEGG MED 10mm MÚRBOLTA 1 STK, L=100mm FESTUR Í GLUGGA MED 4 STK 45/50 KAMBSAUM GALV, MILLIBIL FESTINGA 500mm
- ⑥ FRÁGANGUR VID MÚRVERK OG STEINSTEYPU: ALLT STEYPUFNI OG MÚRKLÆDNING SKAL VERA SAMKVÆMT ISL. STÖDLUM
- ⑦ VATNSBRETTI, BLIKK GALV. EDA STEINSTEYPA
- ⑧ DROPARAUFAR R=15mm YFIR ALLA GLUGGA, SVALAKANTA OG HURDIR

DEILI-TYP. MKV. 1:5
(FRÁGANGUR GLUGGA OG HURDA)

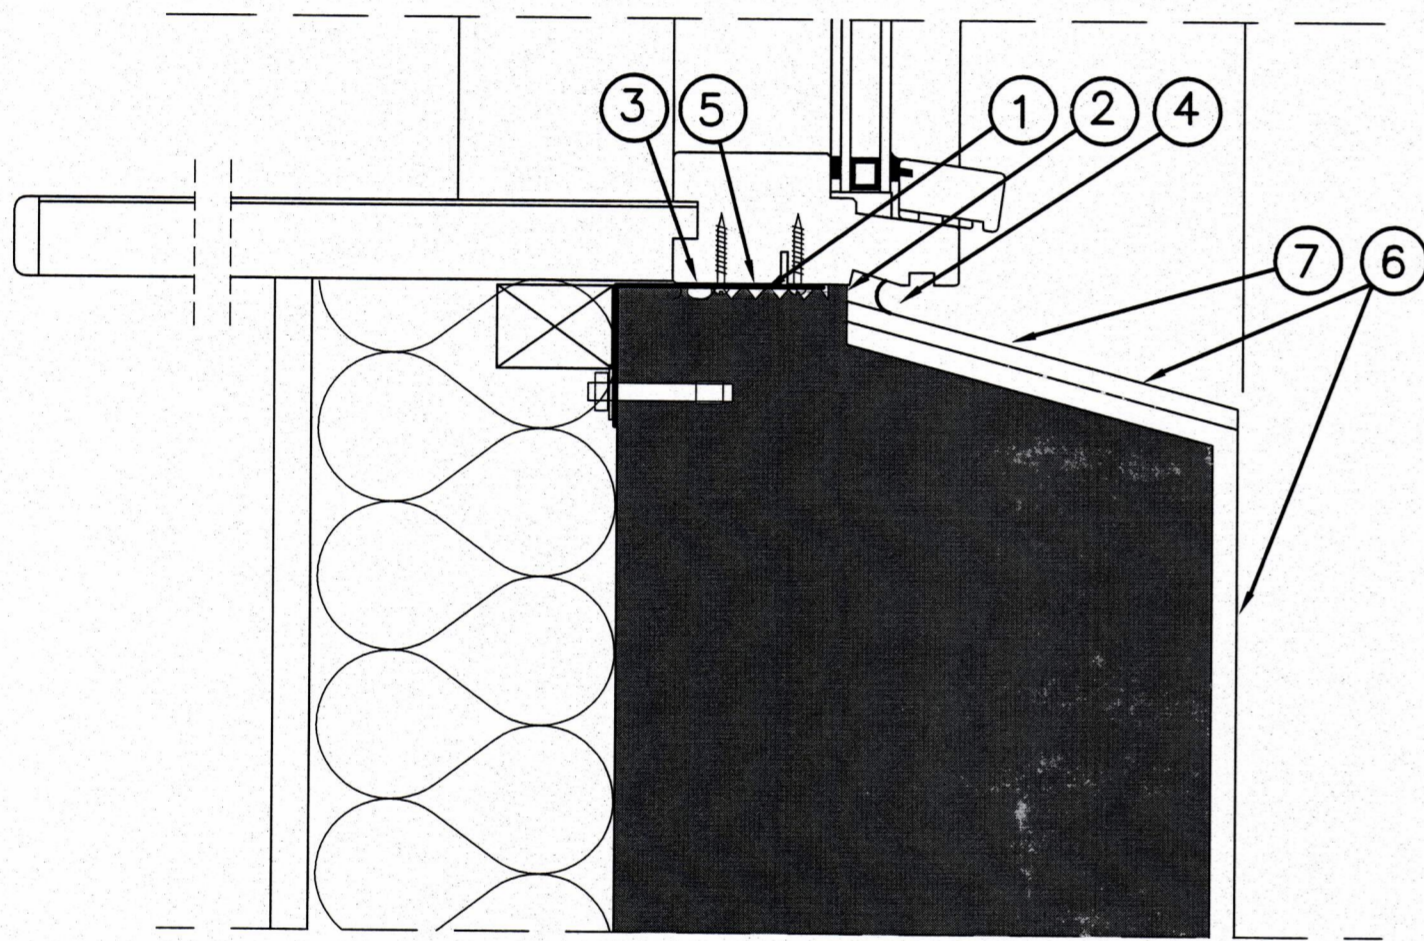

DEILI-TYP. MKV. 1:5
(FRÁGANGUR GLUGGA)

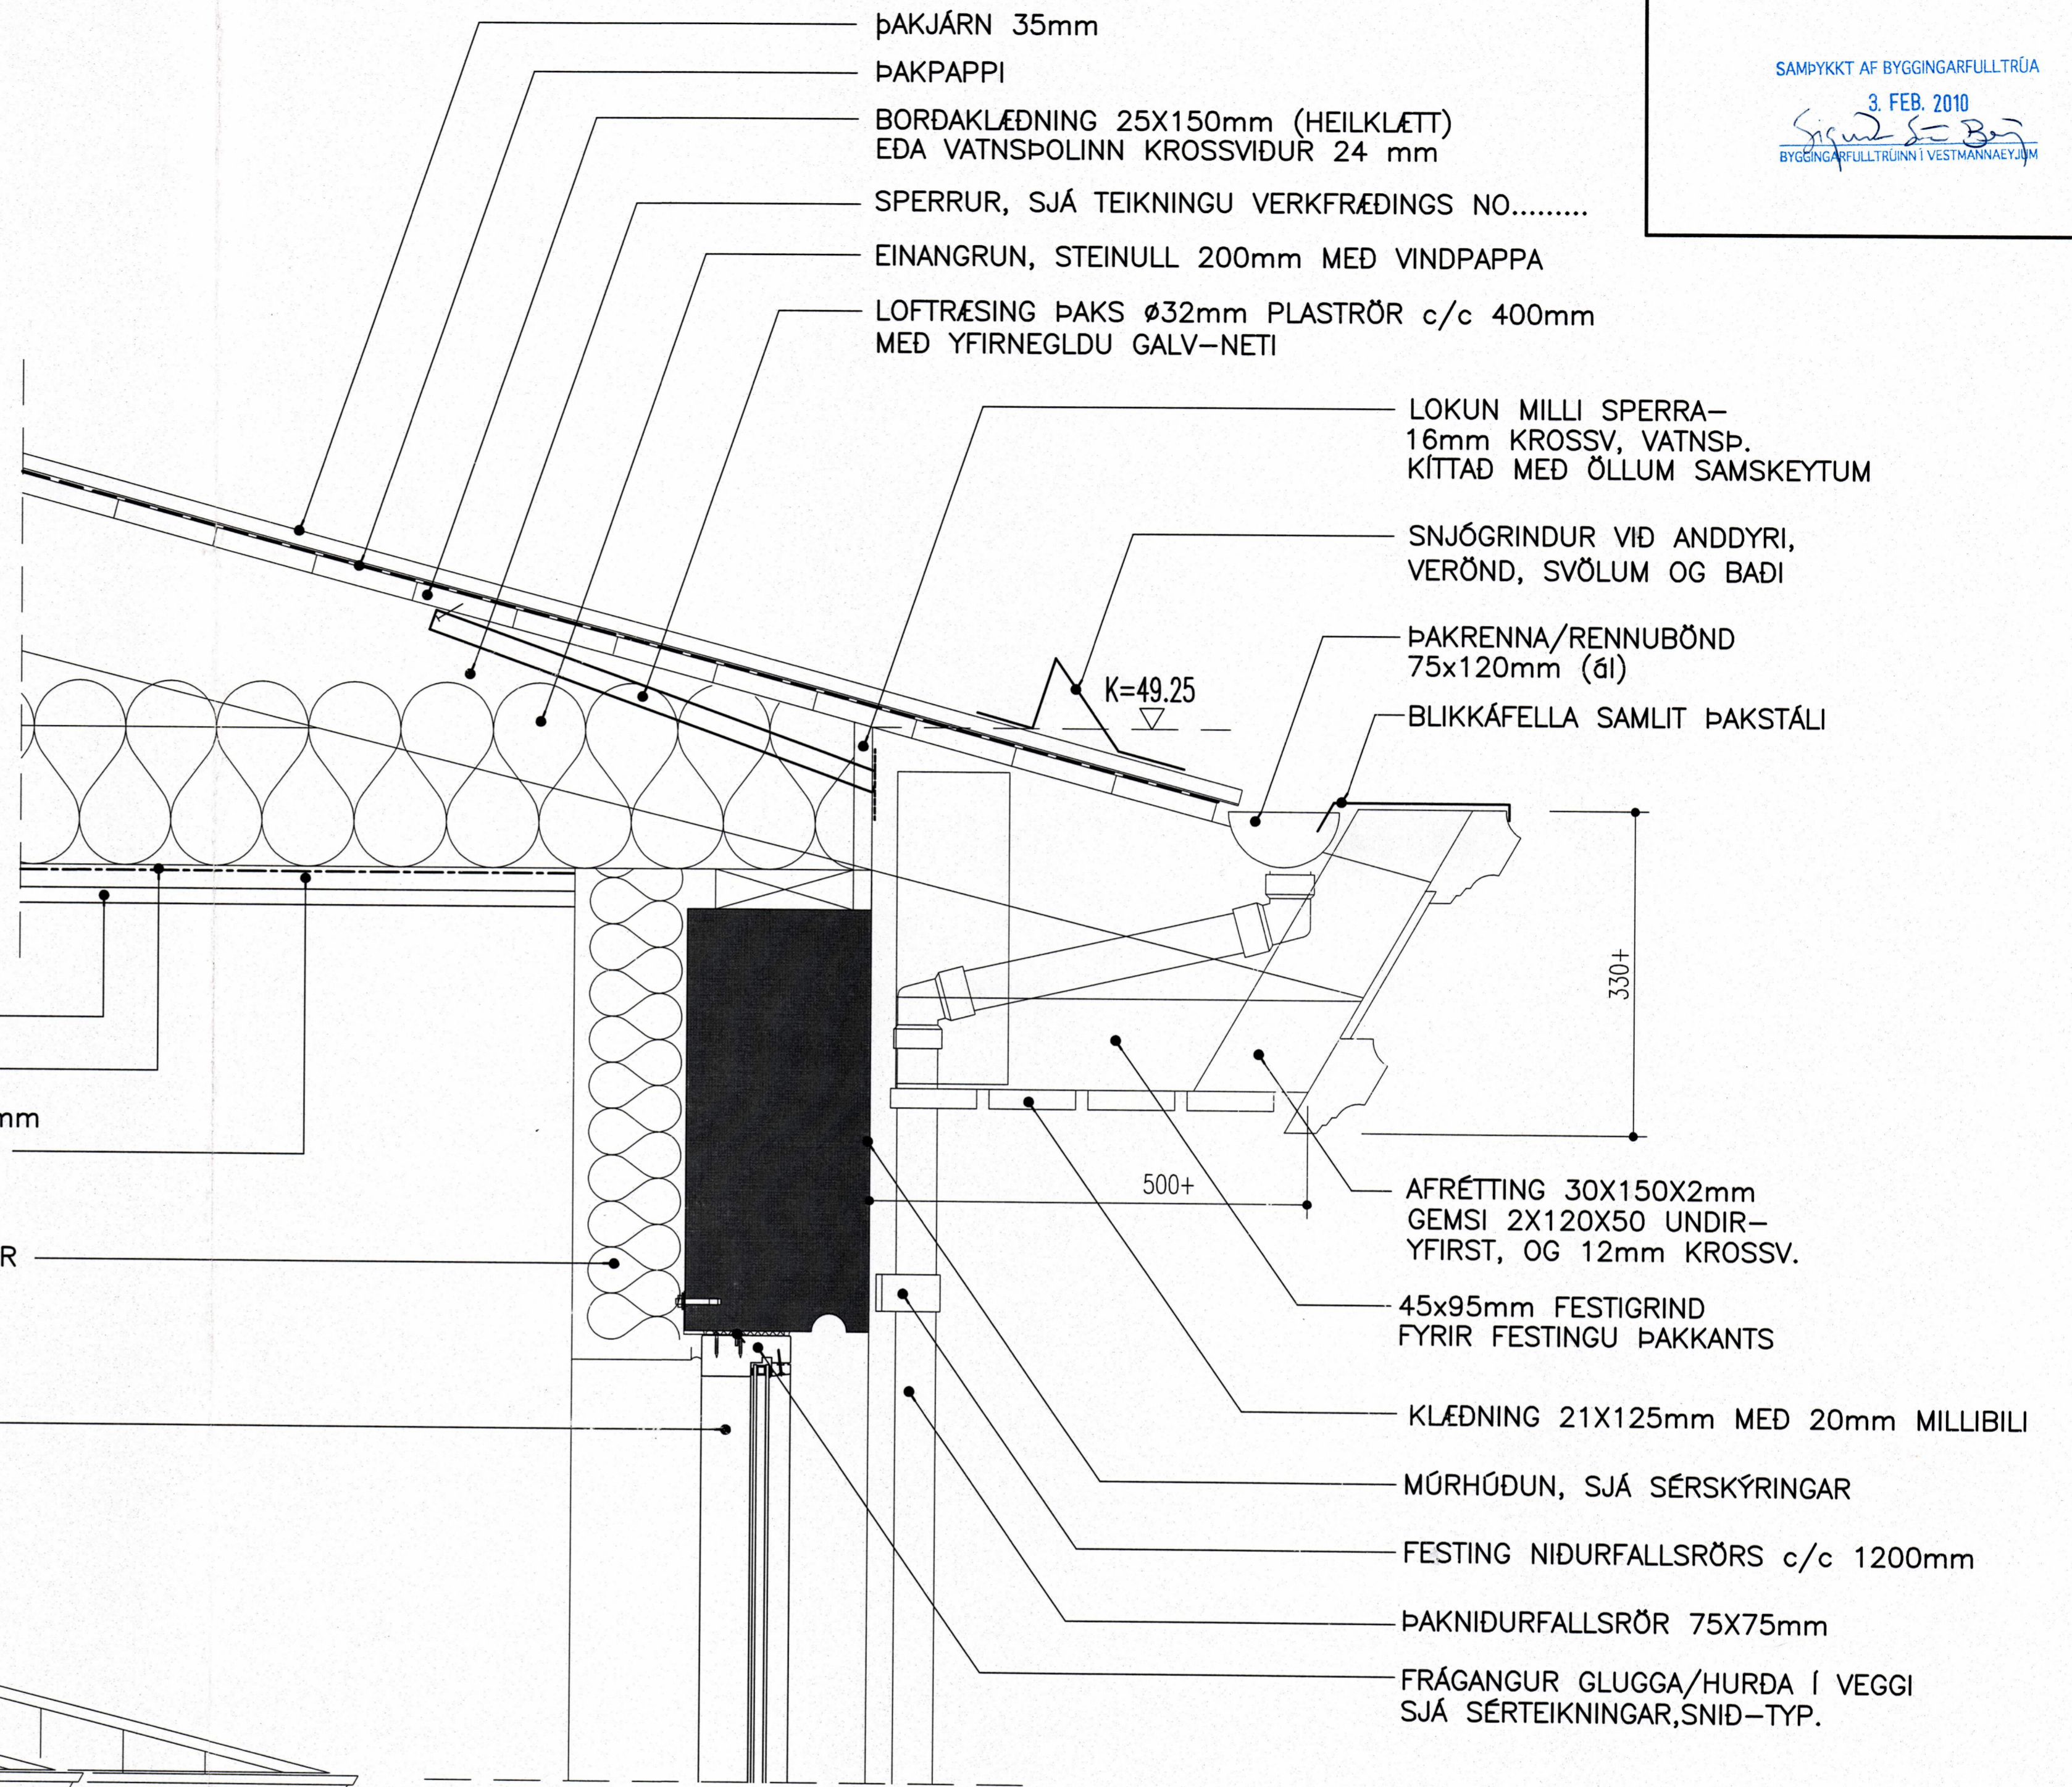

- PLÖTUR (GIFS 12mm)
- RAKAVARNARLAG, ÞOLPLAST
- LAGNAGRIND 35X65mm c/c 400mm (GRIND TIL AFRETTINGAR/RAFLÖGN)
- EINANGRUN FRAUDPLAST 100mm ÚTV. ÞÚSSADIR INNV. LÉTTIR VEGGIR
- GLUGGI MED TVÖFÖLDU K-GLERI

- ÞAKJÁRN 35mm
- ÞAKPAPPI
- BORDAKLÆDNING 25X150mm (HEILKLETT) EDA VATNSÞOLINN KROSSVIÐUR 24 mm
- SPERRUR, SJÁ TEIKNINGU VERKFRÆÐINGS NO.....
- EINANGRUN, STEINULL 200mm MED VINDPAPPA
- LOFTRÆSING ÞAKS Ø32mm PLASTRÖR c/c 400mm MED YFIRNEGLDU GALV-NETI


- LOKUN MILLI SPERRA-16mm KROSSV, VATNSÞ. KÍTTAD MED ÖLLUM SAMSKYPTUM
- SNJÓGRINDUR VID ANDDYRI, VERÖND, SVÖLUM OG BADI
- ÞAKRENNNA/RENNUBÖND 75x120mm (ál)
- BLIKKÁFELLA SAMLIT ÞAKSTÁLI
- AFRETTING 30X150X2mm GEMSI 2X120X50 UNDIR-YFIRST, OG 12mm KROSSV.
- 45x95mm FESTIGRIND FYRIR FESTINGU ÞAKKANTS
- KLÆDNING 21X125mm MED 20mm MILLIBILI
- MÚRHÚÐUN, SJÁ SÉRSKÝRINGAR
- FESTING NIÐURFALLSRÖRS c/c 1200mm
- ÞAKNIÐURFALLSRÖR 75X75mm
- FRÁGANGUR GLUGGA/HURDA Í VEGGI SJÁ SÉRTEIKNINGAR, SNÍÐ-TYP.

(ÞAKKANTUR, ÚTVEGGIR OG ÞAK)
SNÍÐ-TYP. MKV. 1:10

ÞAK RENNUR OG NIÐURFÖLL:
NIÐURFALLRÖR ERU STAÐSETTAR VID ÚTVEGGI, MILLIBIL MAX. 9.0M ÞAKRENNUR SKULU VERA INNBYGGÐAR Í ÞAKKANT MED YFIR-LOKUN, SNJÓGRINDUR YFIR ALLA ÚTGÖNGUSTADI



ÚTLIT NORDUR (GÖTUHLIÐ)

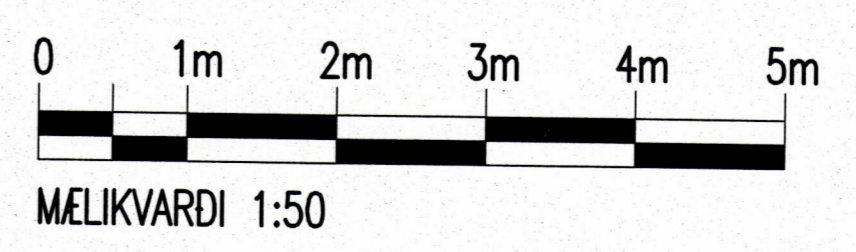

MÆLIKVARÐI 1:50

ÖLL MÁL Í mm

| | | |
|---|--------------------------------|-----------|
| MKV. 1:50 30.09.2009 | LITLAGERDI 23, VESTMANNNAEYJUM | (09) 2.05 |
| | HÖNNUN: ES | |
| JeES ARKITEKTAR | | |
| JÓN STEFAN EYJARSSON K1270976-3609 SM 616 9466 EINAR STEFANSSON K1040650-4929 TÍFI SM 699 3656 E-mail: jonsi@mitt.is, einarstef@mitt.is | | |
| ÚTLISMAÐI OG SNÍÐ-TYP. | | |