

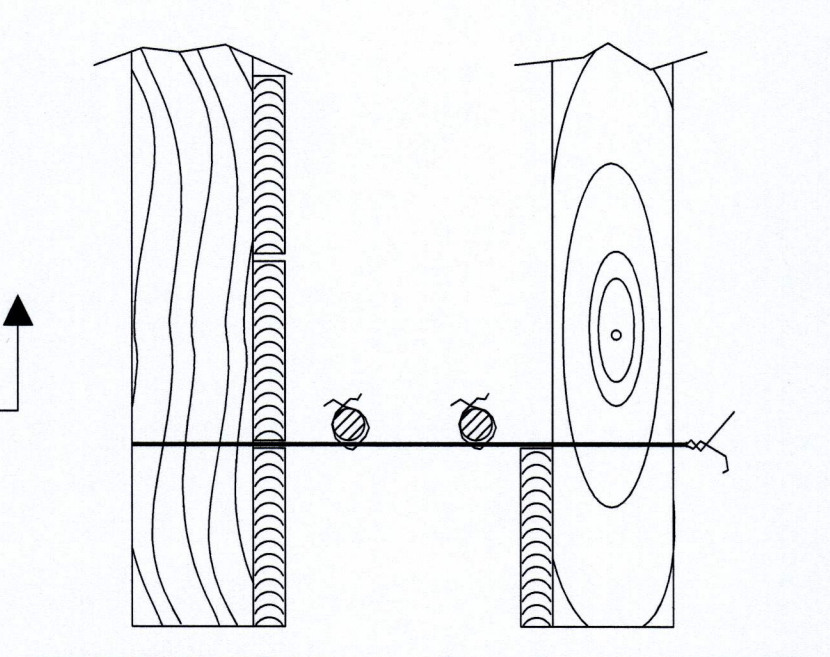
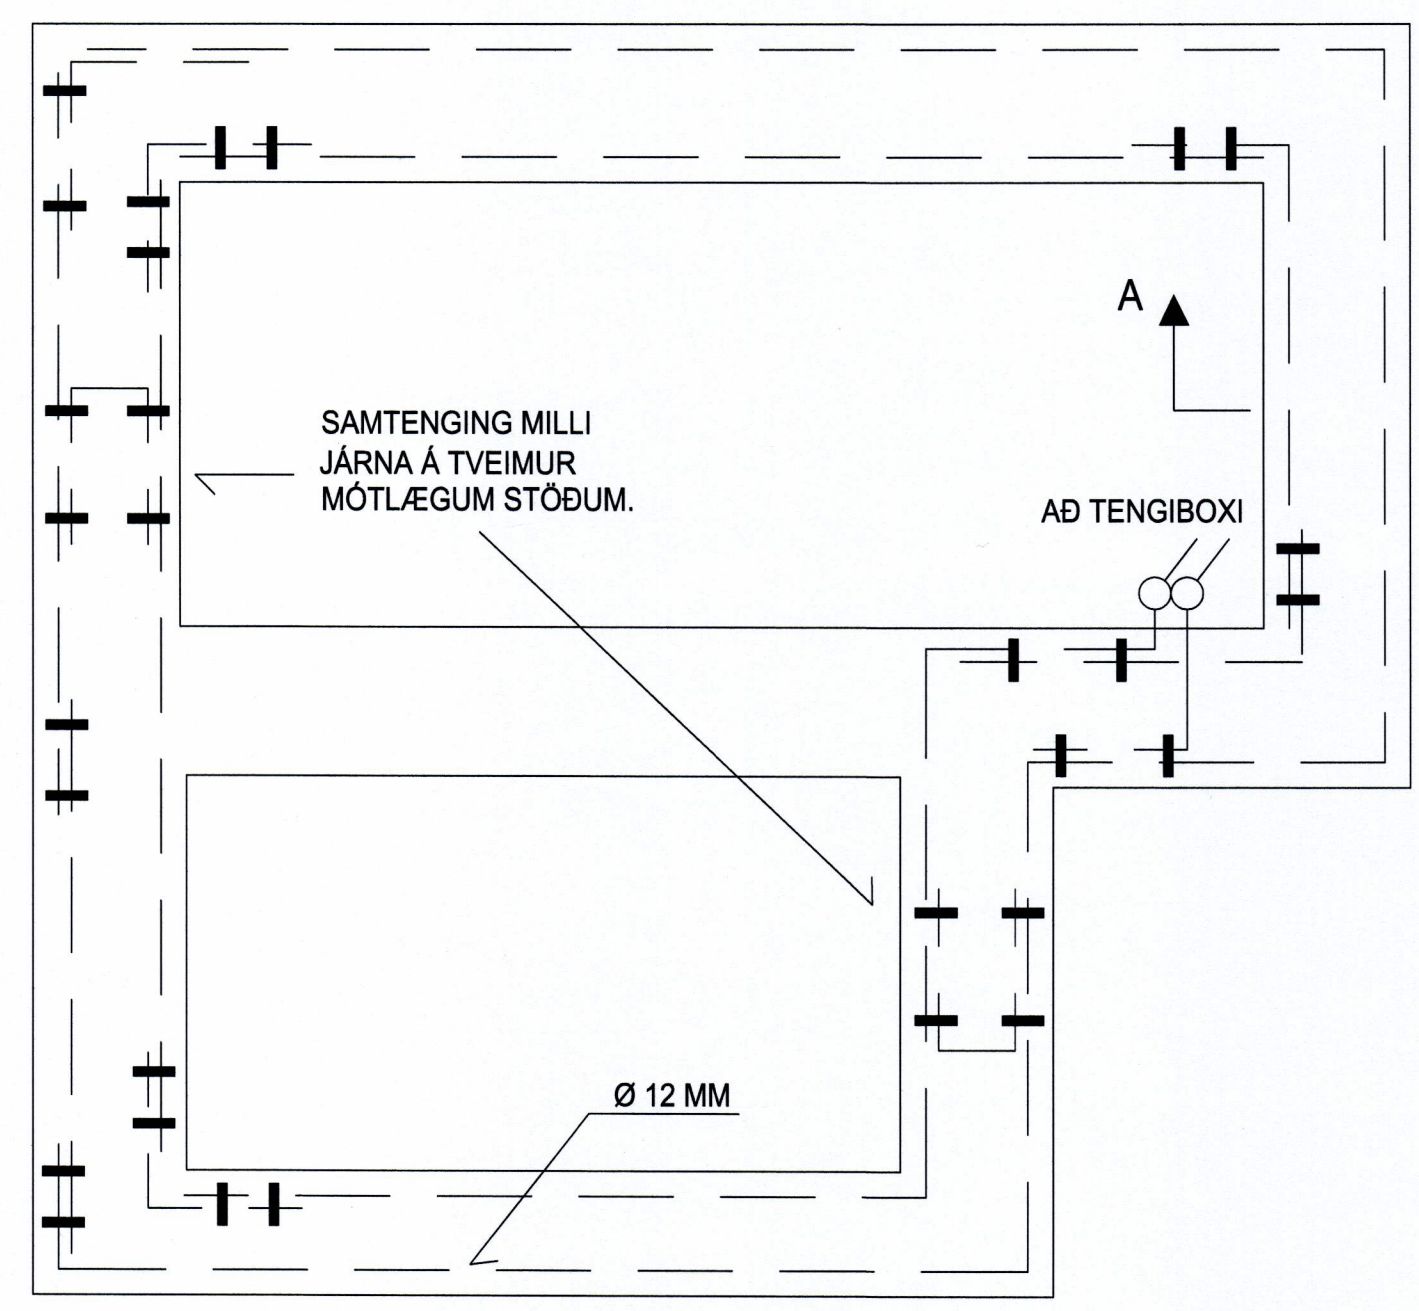


SAMÞRÍKT AF BYGGINGARFULLTRÚA
3. FEB. 2010
BYGGINGARFULLTRÚNNI VESTMANNNAEYJUM

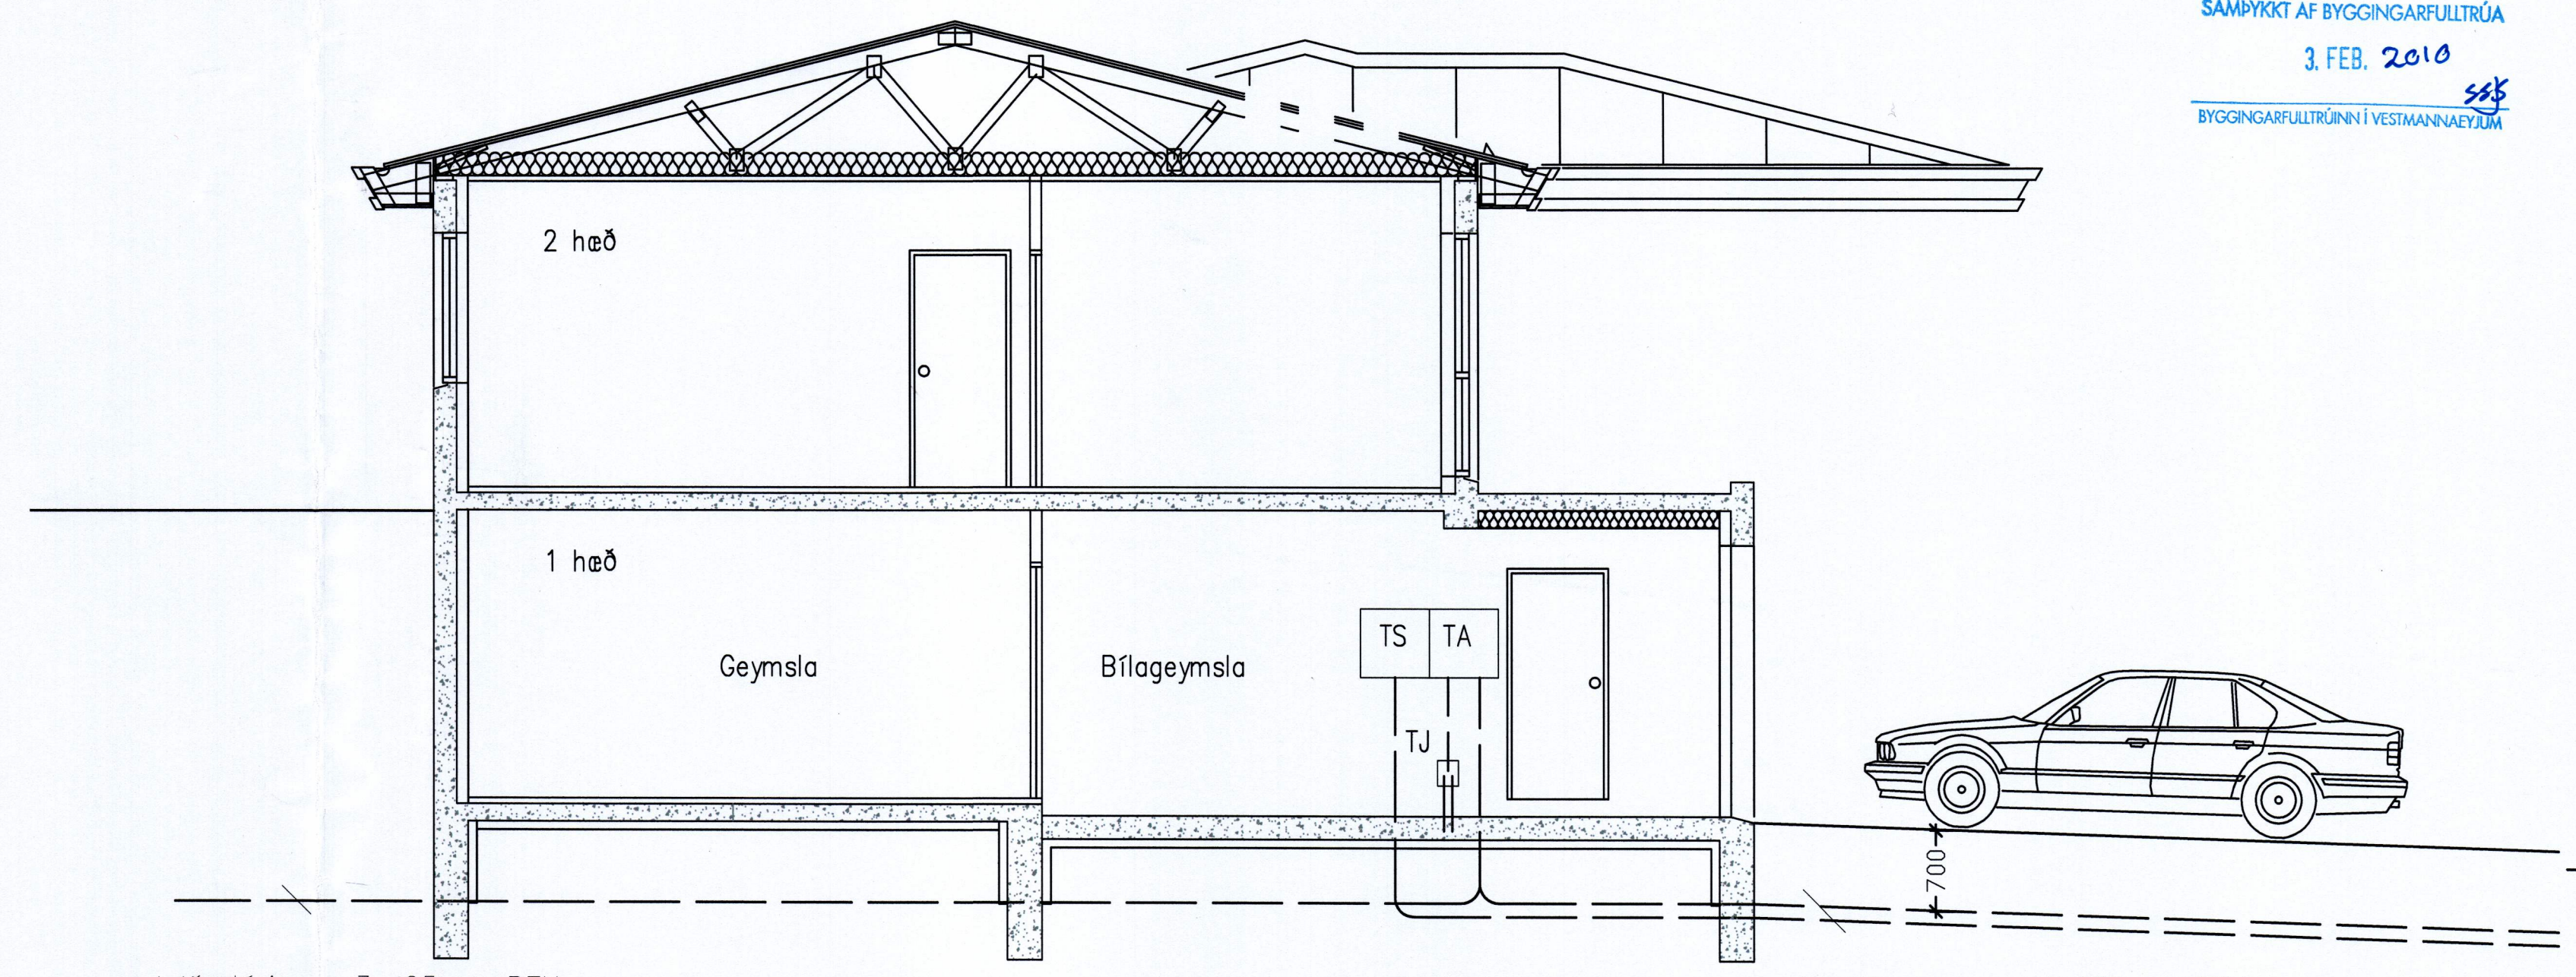


SNIÐ A-A Í SÖKKULVEGG
SÝND ERU 2 NEDSTU STEYPUSTYRKJARJÁRN
Í STEYPUMÓTI OFAN Á NEDSTU MÓTAVÍRUM.

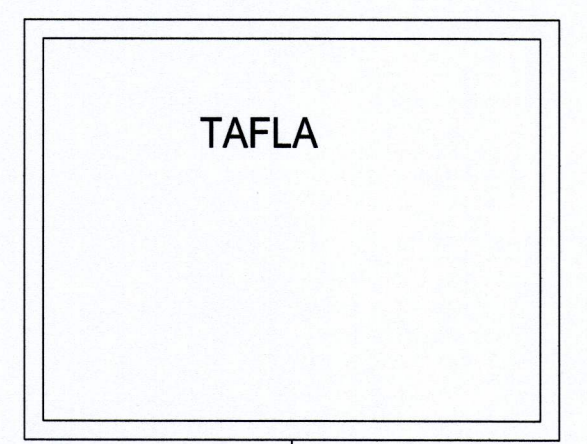

Löðarlýsing: 3xØ25mm PEH



Inntak lágspennu: 1xØ50mm PEH
Inntak smáspennu: 2xØ50mm PEH
Heimtaugar ná út fyrir löðarmörk
Lagnir 700mm undir yfirborði jarðar
Löðarlýsing: 2xØ25mm PEH

Snið A-A, 1:50

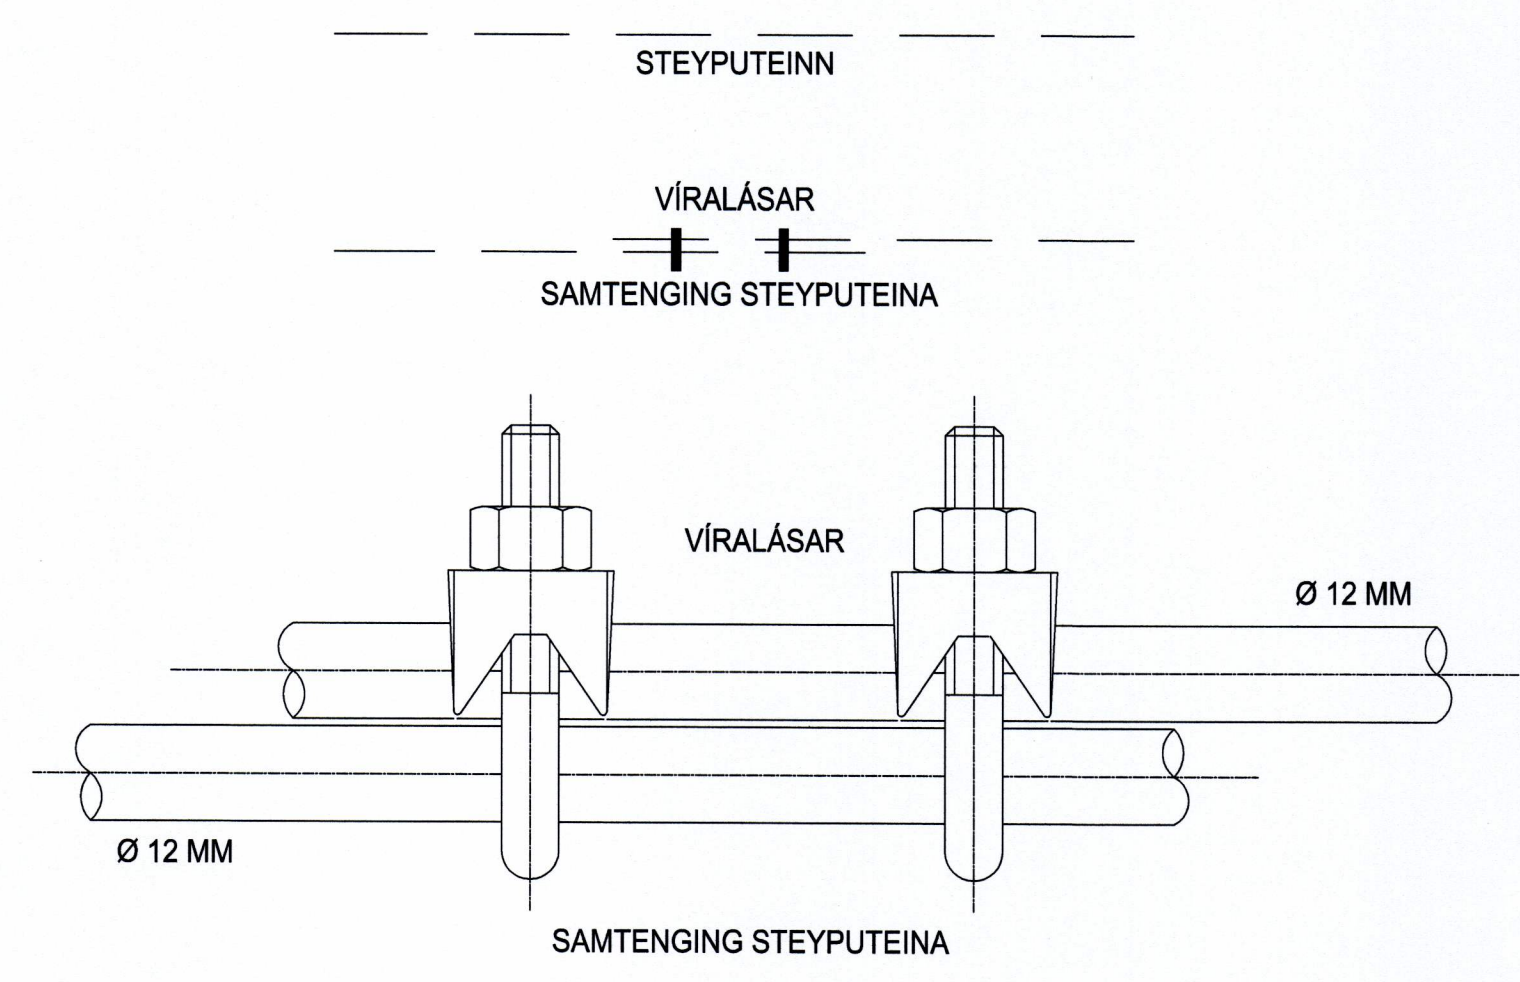


TENGJA SKAL SAMAN TVÖ NEDSTU JÁRNIN Í SÖKKULVEGGJUM ALLAN ÚTHRINGINN OG AÐ UPPTAKI Í TENGIBOX.
Í RAÐHÚS, PARHÚS OG HLIÐSTÆÐ HÚS ER LEYFILEGT AÐ TENGJA SAMEIGINLEGAN ÚTHRING EN TENGIBOX OG TENGING VERÐI VIÐ HVERJA HEIMTAUG.

SÖKKULSKAUT

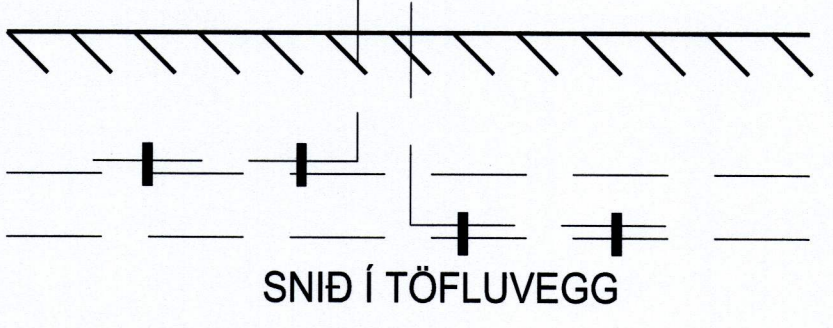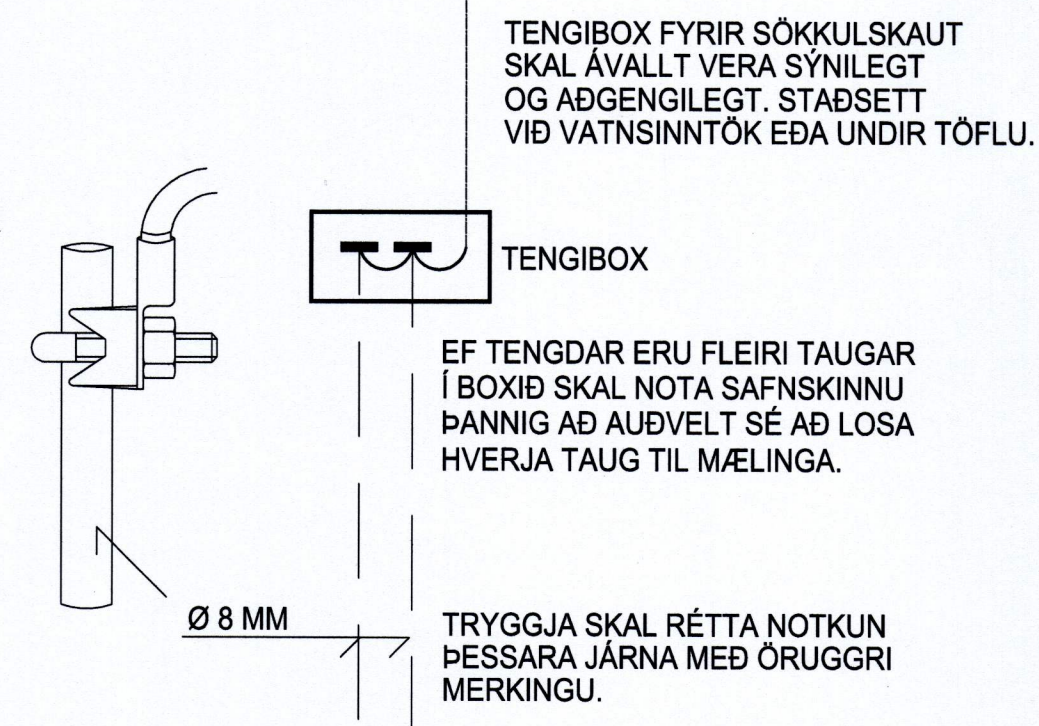

SNIÐ Í TÖFLUVEGG

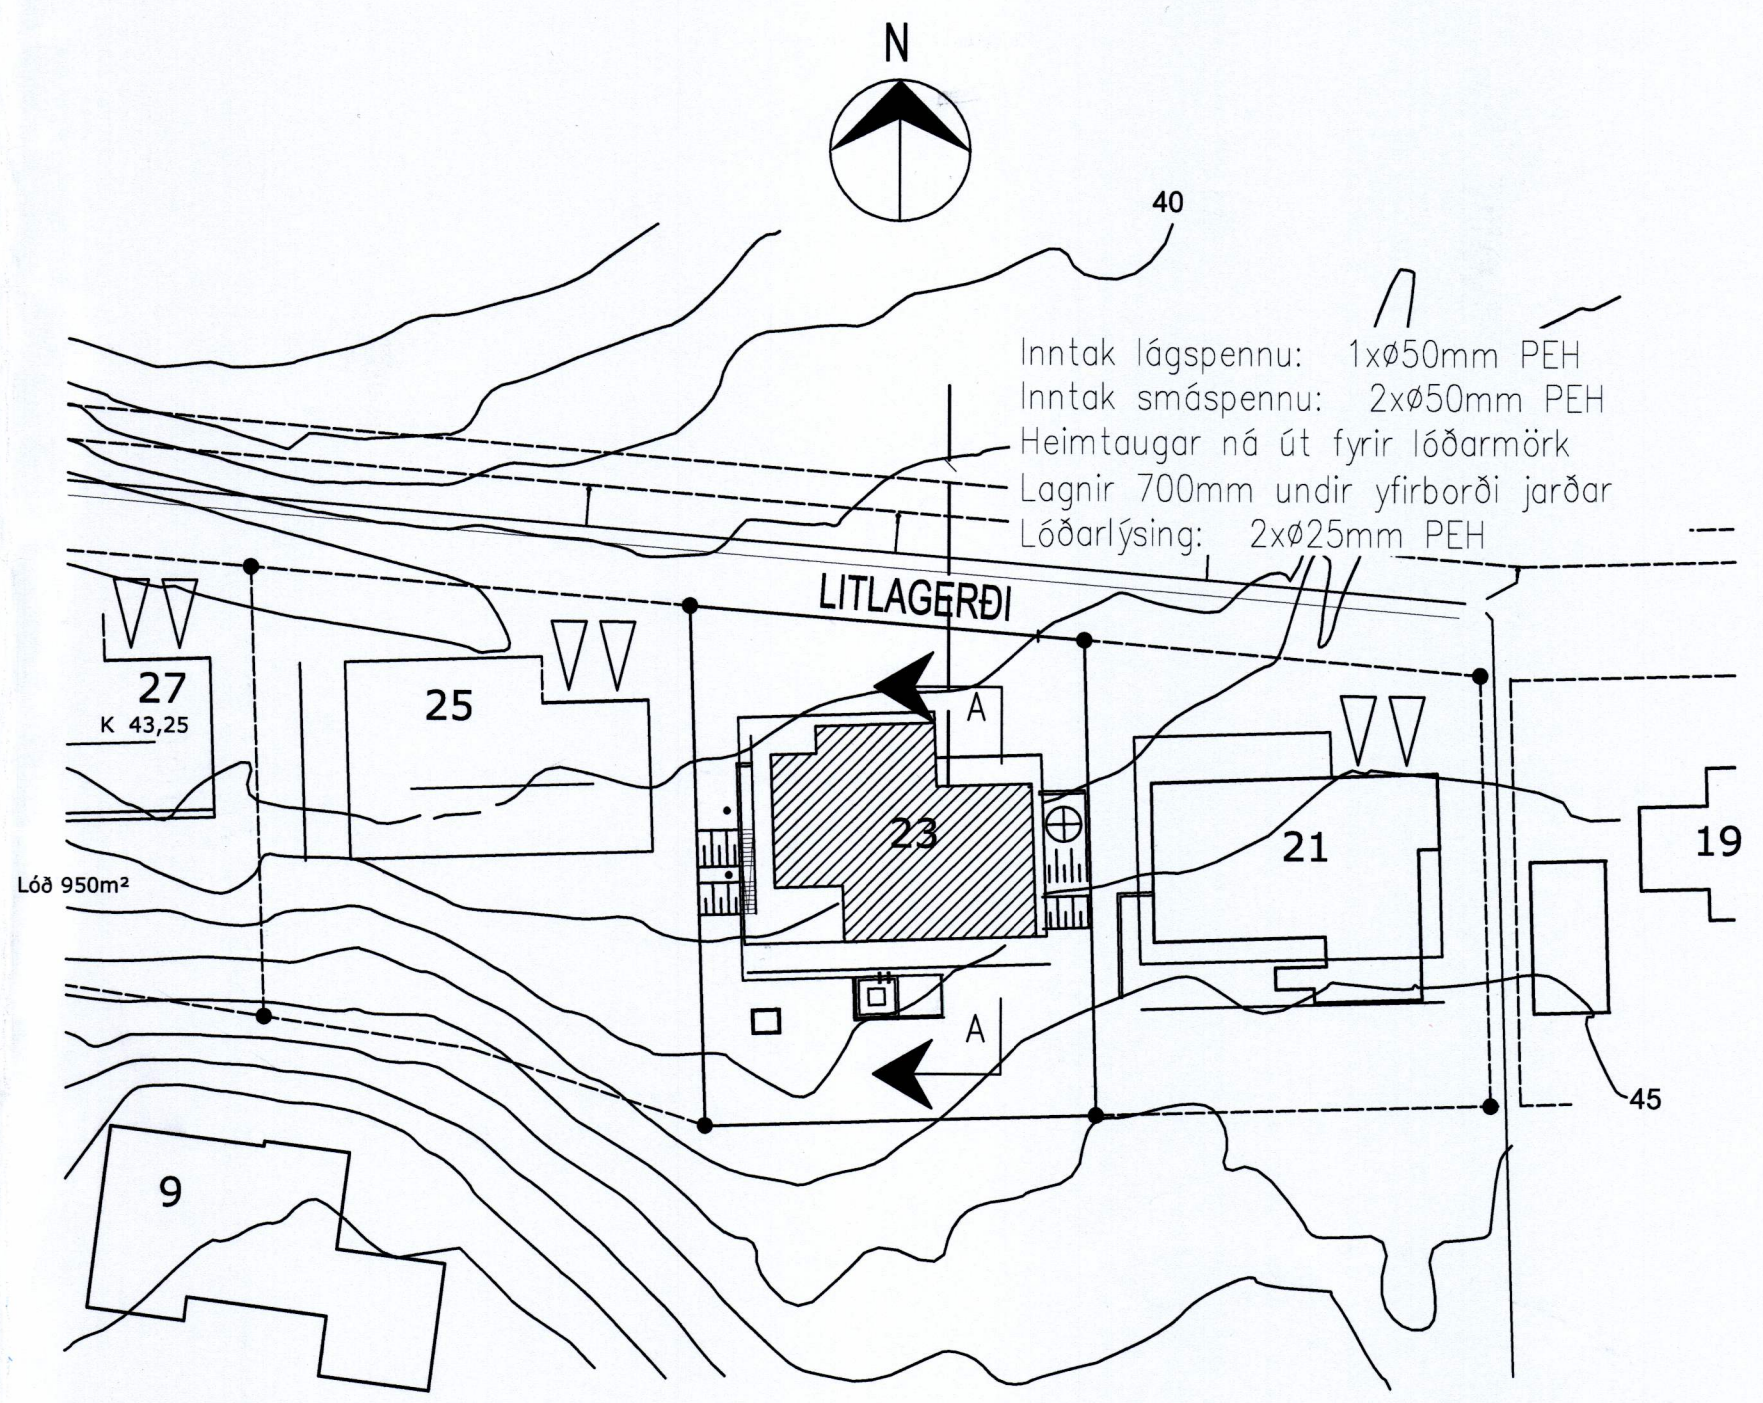

Afstöðumynd, 1:100

BREYTINGAR				
ÚTG.	DAGS.	BREYTING	HAL.	YF.
VERKHLUTI				
AFSTÖÐUMYND SÖKKULSKAUT SNIÐ Í INNTÖK				
KVARNI				
1:50 / 1:100				
MAÐNAB	TEKNAÐ	VFRF	ÚTGÁFA	
EG	EG	ÓP	A	
VERMÉT				
RAFLAGNIR				
GÖTULENTI				
LITLAGERÐI 23				
STAÐUR				
VESTMANNNAEYJAR				
Ögumhverfi 8 203 Kópavogi				
Rafmiölun				
Sími +354 540 3500 Fax: +354 540 3501				
TEKNIÐ NR.	BLAÐ NR.	N. BLAÐ NR.		
	1	2		
DAGS.		VERK NR.		
29.09.2009				
SÁMUN			KENNIT.	
SAMRÆMINGARSKYLDUR			160766-3449	