12448

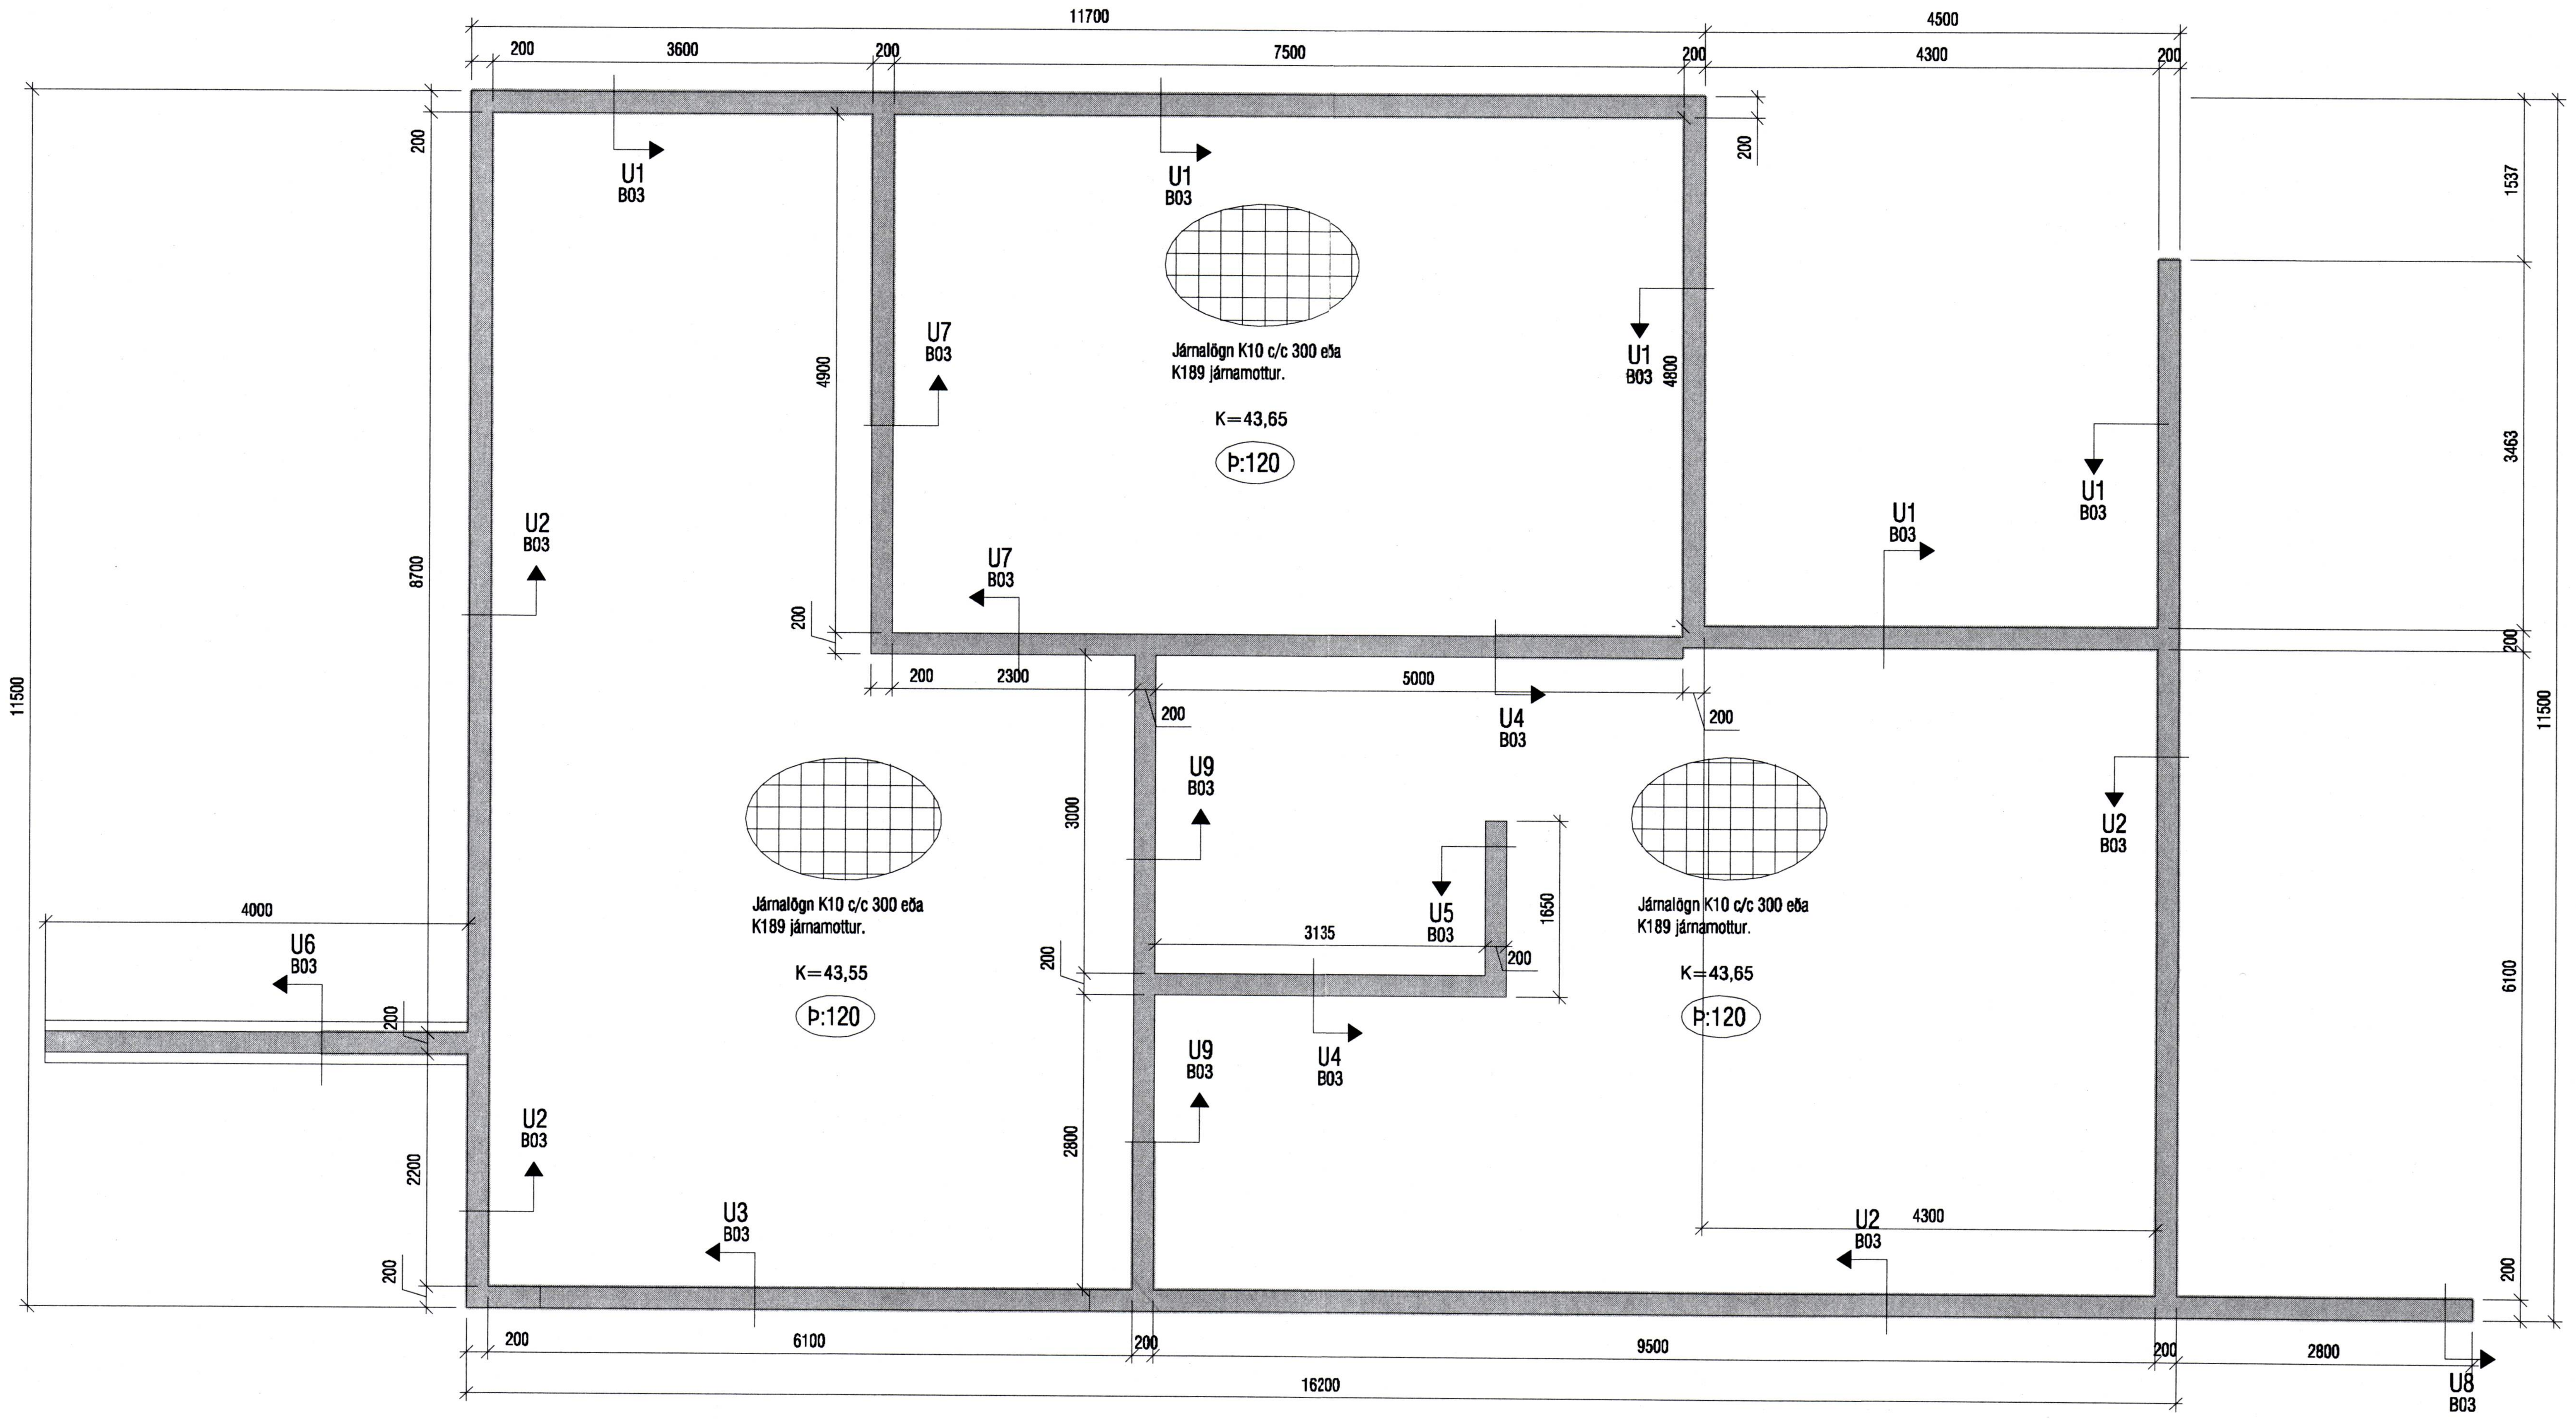

GRUNNMYND 1:50

SAMÞYKKT AF BYGGINGARFULLTRÚA
3. FEB. 2010
BYGGINGARFULLTRÚINN Í VESTMANNAEYJUM

[redacted]

Litlagerði 23
Vestmannaeyjum

Burðarvirki:
Undirstöður
Grunnmynd

ABS
-teiknistofa-

Jóhannes Pétursson
Byggingatæknifræðingur
Kt. 010448-3959
S: 567-5107

Hannað:	IJ	Dagsetning:	10.12.2009
Teiknað:	IJ	MKV:	1:50
Samþykkt:		Nr. teikningar:	B-02