


GRUNNMYND STIGA 1:20

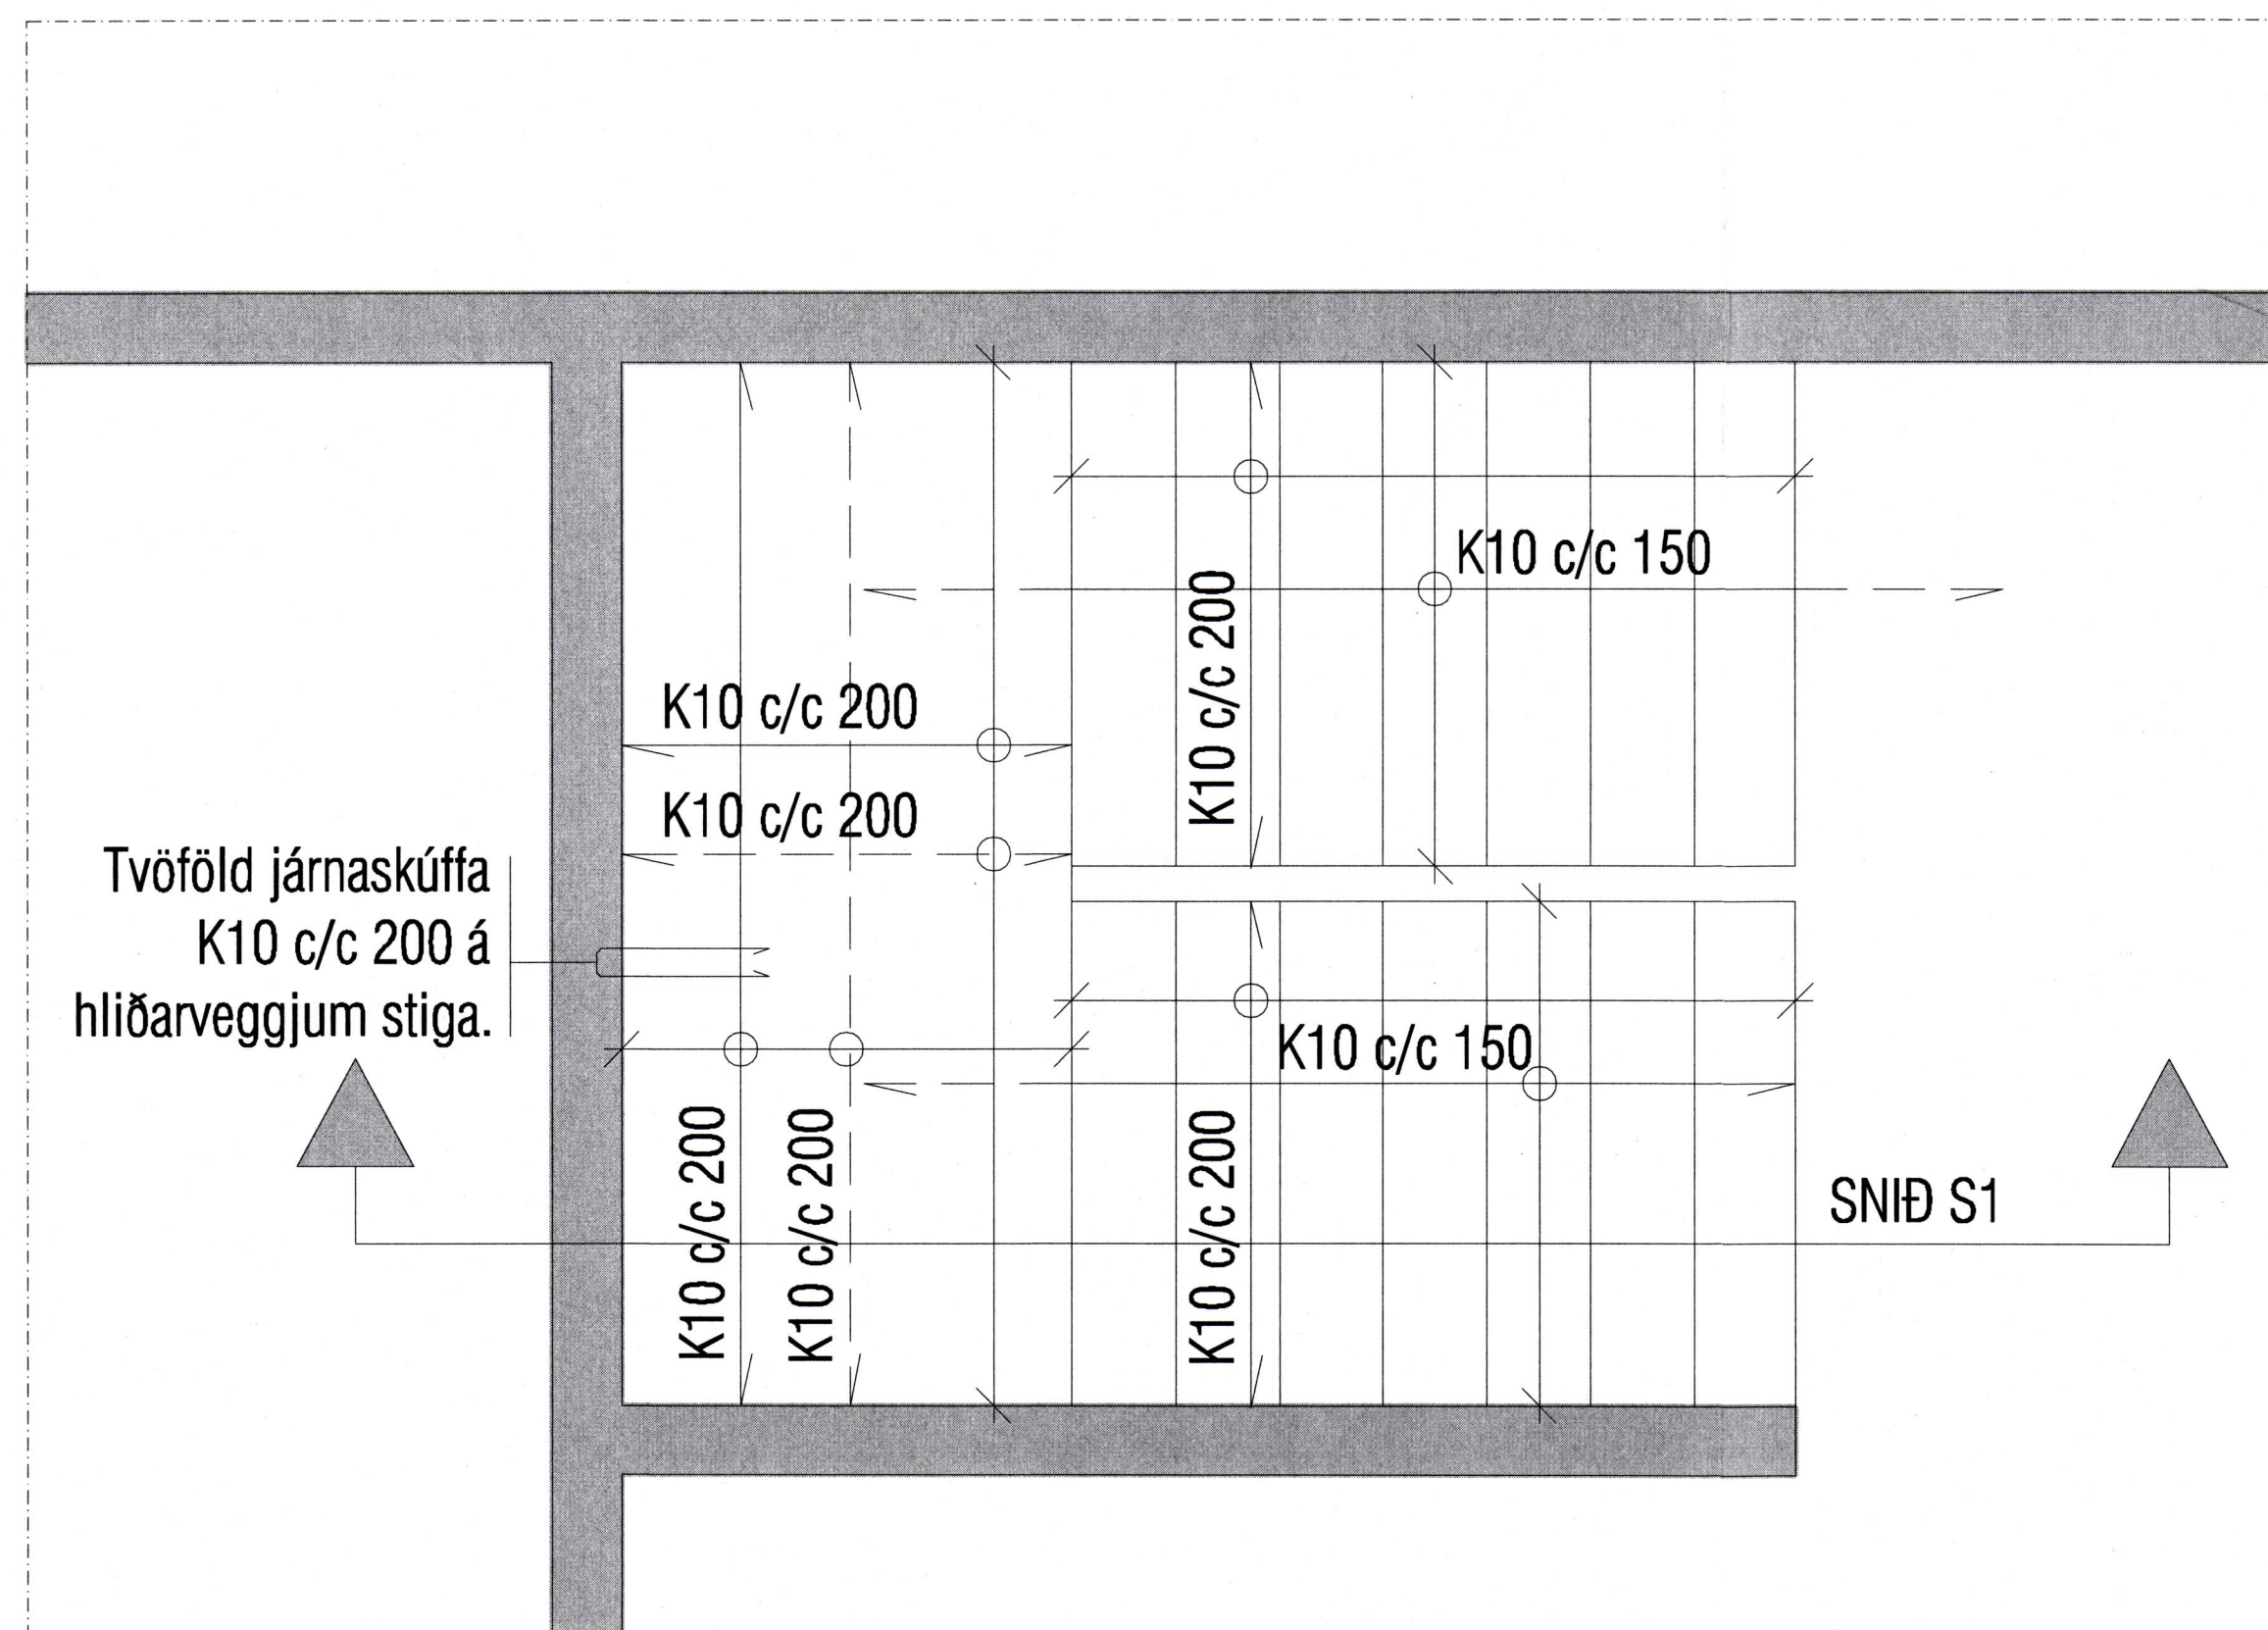

SAMÞYKKT AF BYGGINGARFULLTRÚA

3 FEB. 2010
 Sigurður S. Björnsson
 BYGGINGARFULLTRÚA Í VESTMANNAEYJUM

SKÝRINGAR:
 Á teikningu B-01 eru einmennar skýringar og öll lágmarks ákveðið varðandi stöðu og bendistæði t.d. frágangur á járnur kringum op og brúnir, þjöppun á fyllingu og lí. Gólfletur í stöppunirni þ.a.s. stöppun plötum, öllum fyrir utan gólfplötu í bískúr, eru 50 mm nýlar en endanlegir kótar á teikningum aðalhönnuðar nema annað sé tekið fram. Stöppuð bískúrplötu er sá sami á verkfræðiteikningum og teikningum aðalhönnuðar. Um nákvæma stærð og staðsetningu einstakra byggingarhluta, sjá nánar á sérteikningum aðalhönnuðar. Göt og neðar, sjá lögskráningu. Einangrun undir plötu sé 75 mm frauðplást rúmp. 25 kg/m³ eða annað jafn gott einangrunarefni. Sákkjar eru 200mm. Nánari skýringar og málsetningar er að finna á sérteikningum arðstíðis. Gengið skil frá sökkuskauti á þann hátt sem Orkuveita sagði til um á leiðbeiningabæði 64.4.0100. Ef sökkuveggir eru hærr en 170 cm skal auk járna í eðri og neðri brún koma einföld járngrind í möljan vegg K10 c/c 200 mm löðrétt og lárlét. Ef grundab er á klöpp skulu sökkjar ekki vera lægri en 300mm frá eðri brún gólfplötu sé neðri brún sökkja.

Litlagerði 23
 Vestmannaeyjum

Burðarvirki:
 Stigateikning
 Grunnmynd og Deili

ABS Jóhannes Pétursson
 -teiknistofa- Byggingarfulltrúar
 KÍ 01644-3959
 S: 567-5167

| | | | |
|-------------|----|-----------------|------------|
| Herraft: | IJ | Dagsetning: | 10.12.2009 |
| Teknaft: | IJ | MOC: | 1:20 |
| Seríunúmer: | | Nr. teikningar: | B-07 |